


แปลนพื้นที่ 3  
 มาตรฐาน 1 : 100

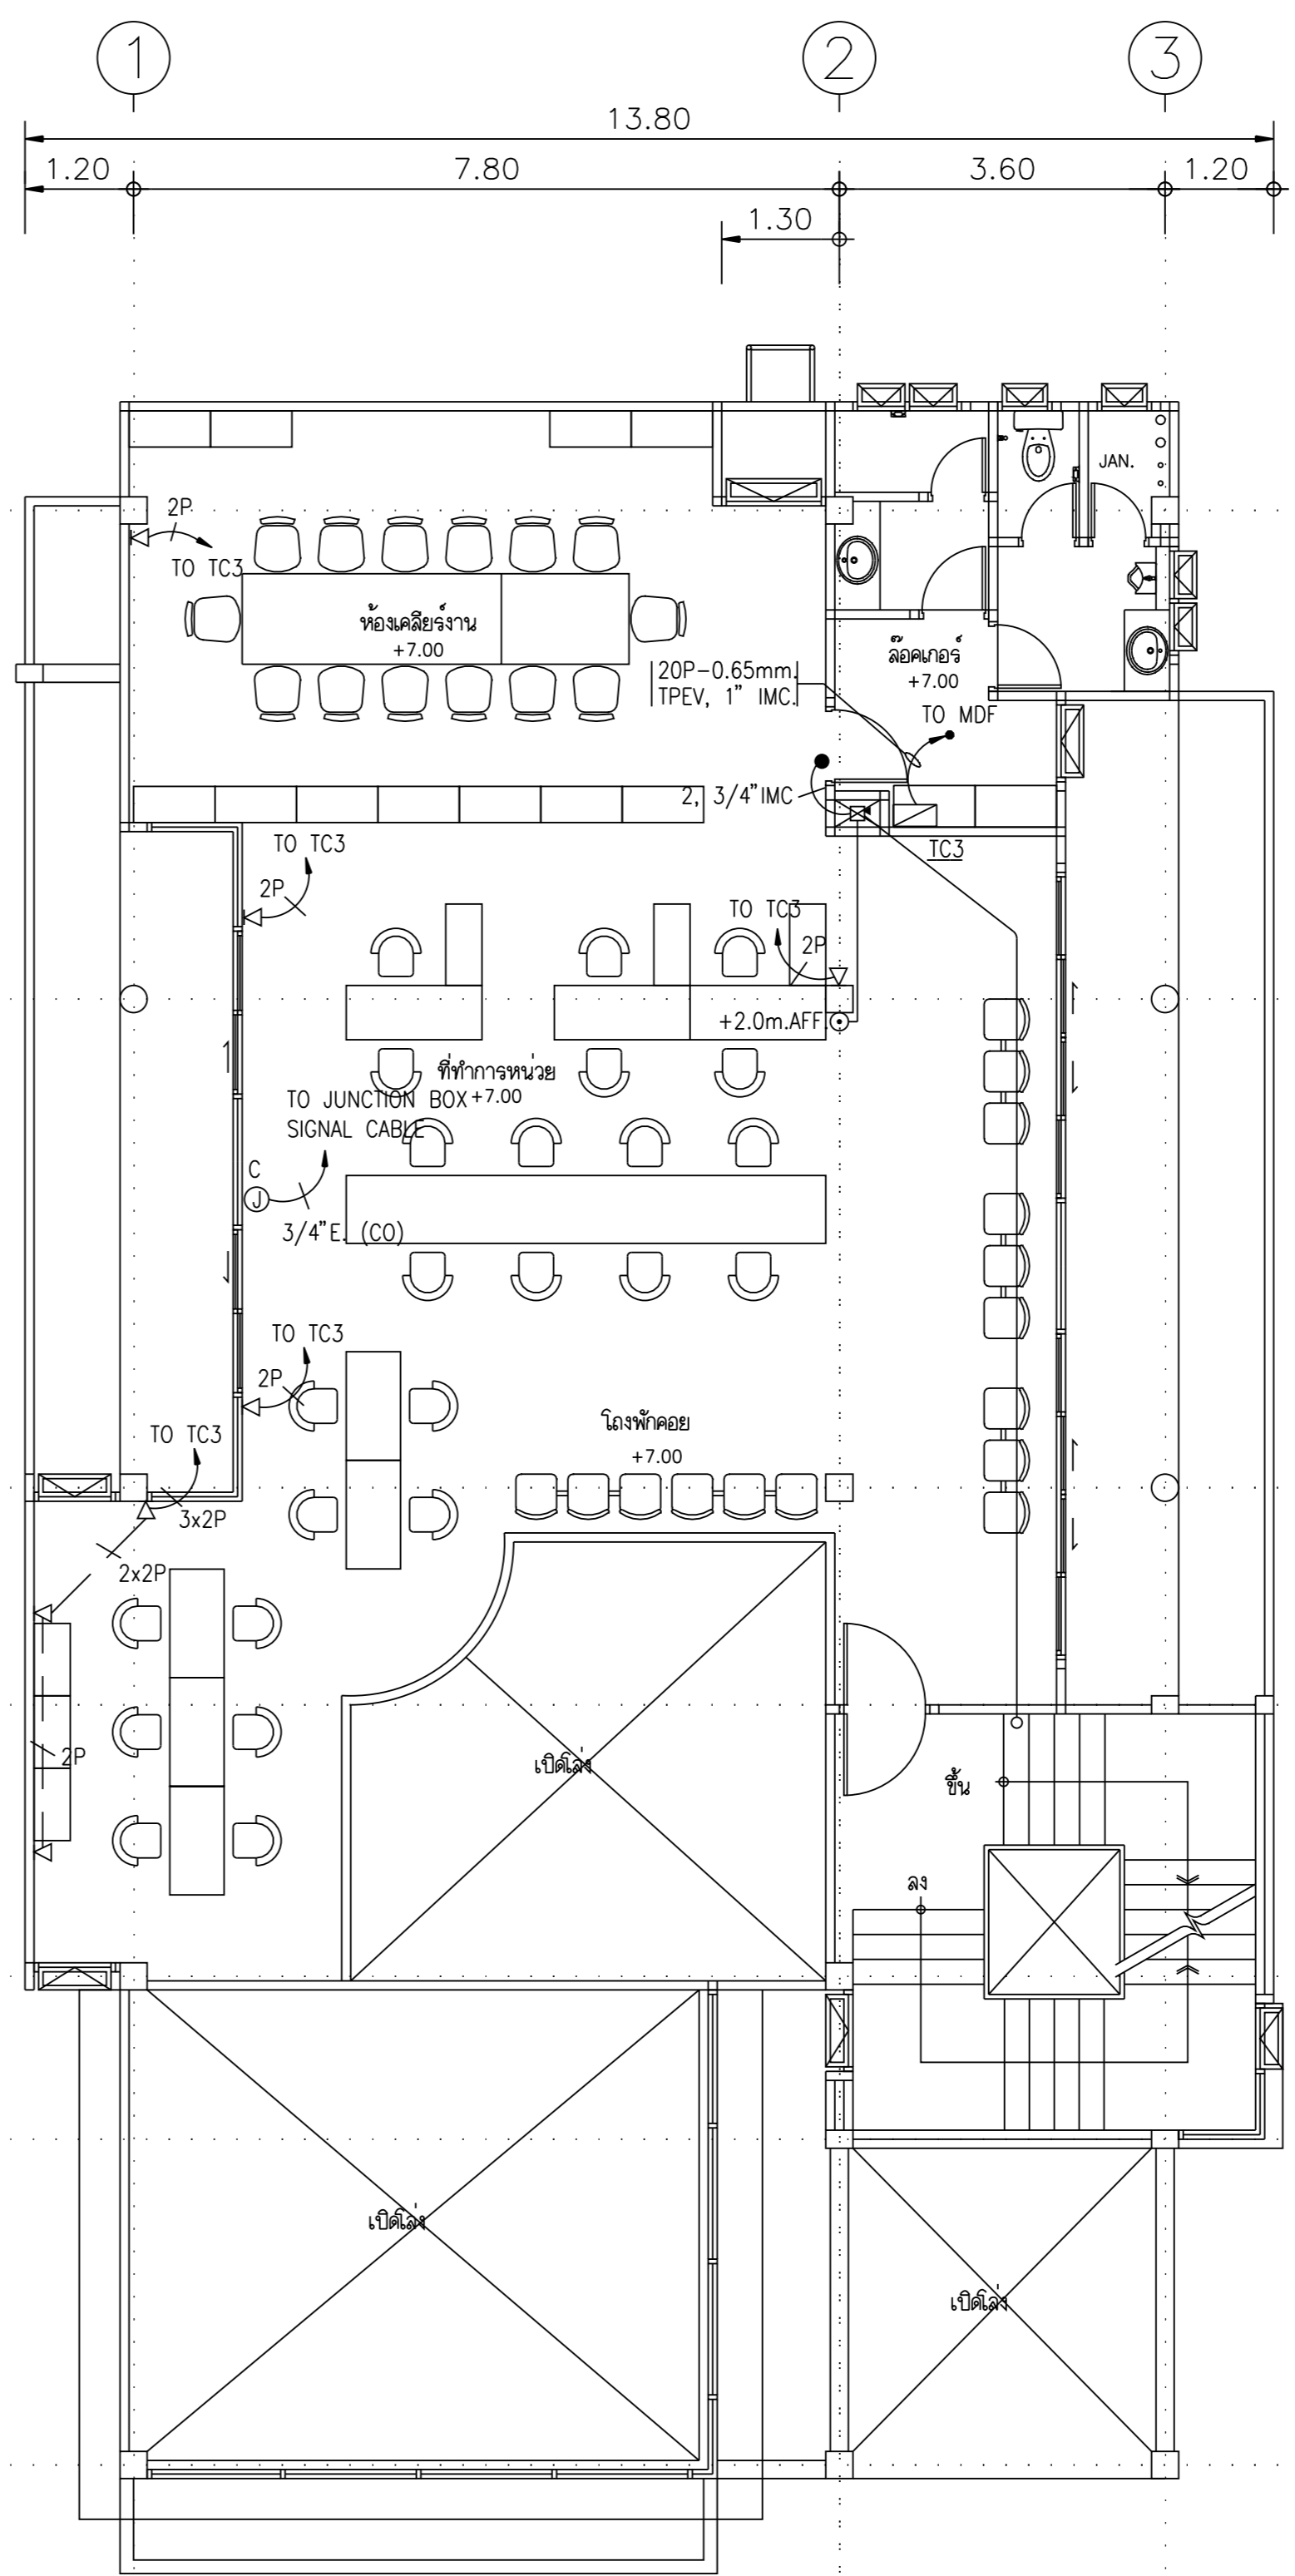

แปลนพื้นที่ 3  
 มาตรฐาน 1 : 100

REVISIONS	DATE
NOTE • ALL DIMENSIONS ARE IN METER UNLESS OTHERWISE INDICATED • NO DIMENSION SHALL BE SCALED • ALL DRAWINGS ARE THE PROPERTY OF THE AREA CO.,LTD. AND CAN NOT BE USED REPRODUCED OR DUPLICATED WITHOUT PERMISSION	
OWNER ธนาคารเพื่อการเกษตรและสหกรณ์การเกษตร	
DESIGNER <b>AREA</b> AREA CO.,LTD. 111/1 Ladprao23 Ladprao Chatuchak Bangkok 10900 Tel. (662) 5139533-5 Fax. (662) 5139536	
สถาปนิก อลงกรณ์ ตรีธาตุ ลฉ.1013ฉ วันชัย บุญวิเชียร ลฉ.1547ฉ พรชัย กิติวรรณประเสริฐ ลฉ.2492ฉ วิบูลย์ เจริญวรารัตน์ ลฉ.102ฉ	
ASSISTANT ARCHITECT เกียรติภร แลนดูวงศ์ วิศวกรโครงสร้าง มานะ จรุงพงษ์ศักดิ์ ลฉ.4023 อลงกรณ์ ตรีธาตุ ลฉ.3303 ดนัย สว่างฉม ลฉ.4358	
วิศวกรสถาปัตยกรรม สุภัทรา วาณิชชกุล ลพฉ.1748 ศิริชัย จันทร์สุกุล ปวฉ.	
วิศวกรไฟฟ้า บรรจง เจริญกิจพิบูลผล วพฉ.162 ชัยวัฒน์ ชี้อตรง ภาพฉ.5414	
วิศวกรเครื่องกล ณัฐ นิตินพ ลฉ.1483	
มีถิ่นฐานการ พิรลุด สุวรรณเกษวิชัย ลฉ.4250ฉ สิทธิชัย อุณะพันธ์ ลฉ.บ.(ภายใน)	
DRAWN	DATE
CHECKED	
APPROVED	
โครงการ <b>อาคารสำนักงานสาขา</b>	
ที่ตั้ง สาขาขลุง จ.จันทบุรี	
แบบแปลน ระบบไฟฟ้า แบบแปลนตู้ไฟฟ้า และตู้โทรศัพท์ แปลนพื้นที่ 3	
FILE NO	DRAWING NO
DATE 10/01/2543	EE-11
SUB TOTAL	GRAND TOTAL

