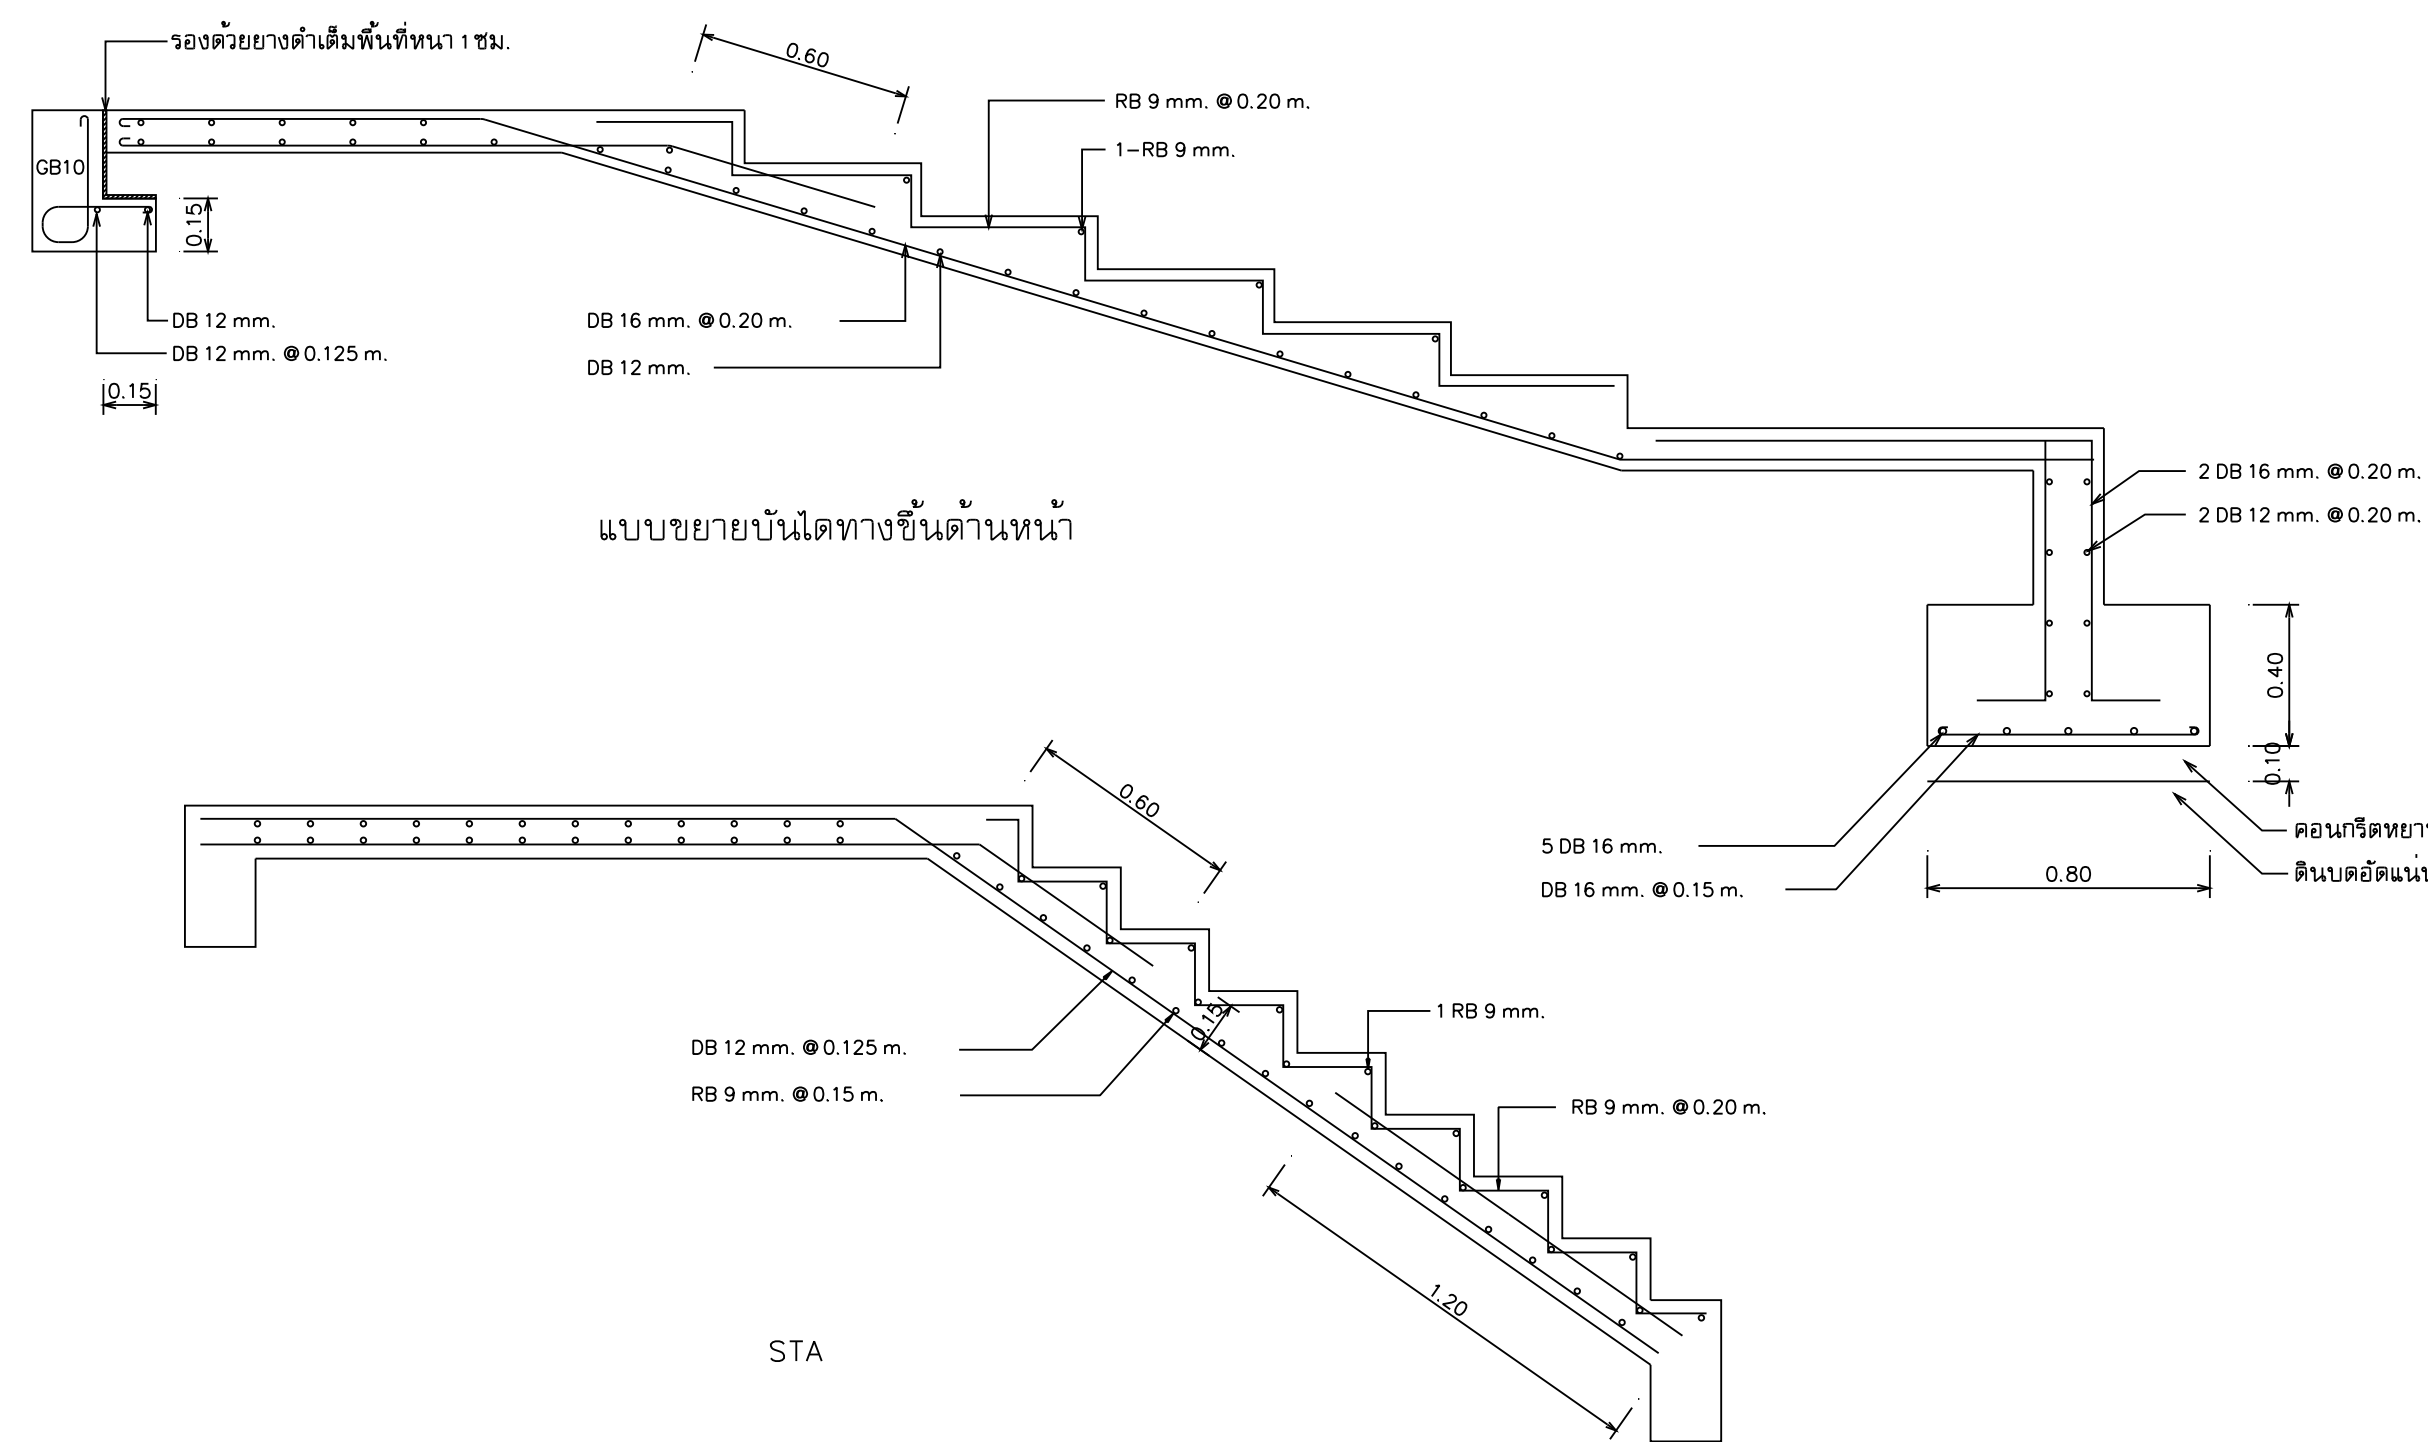
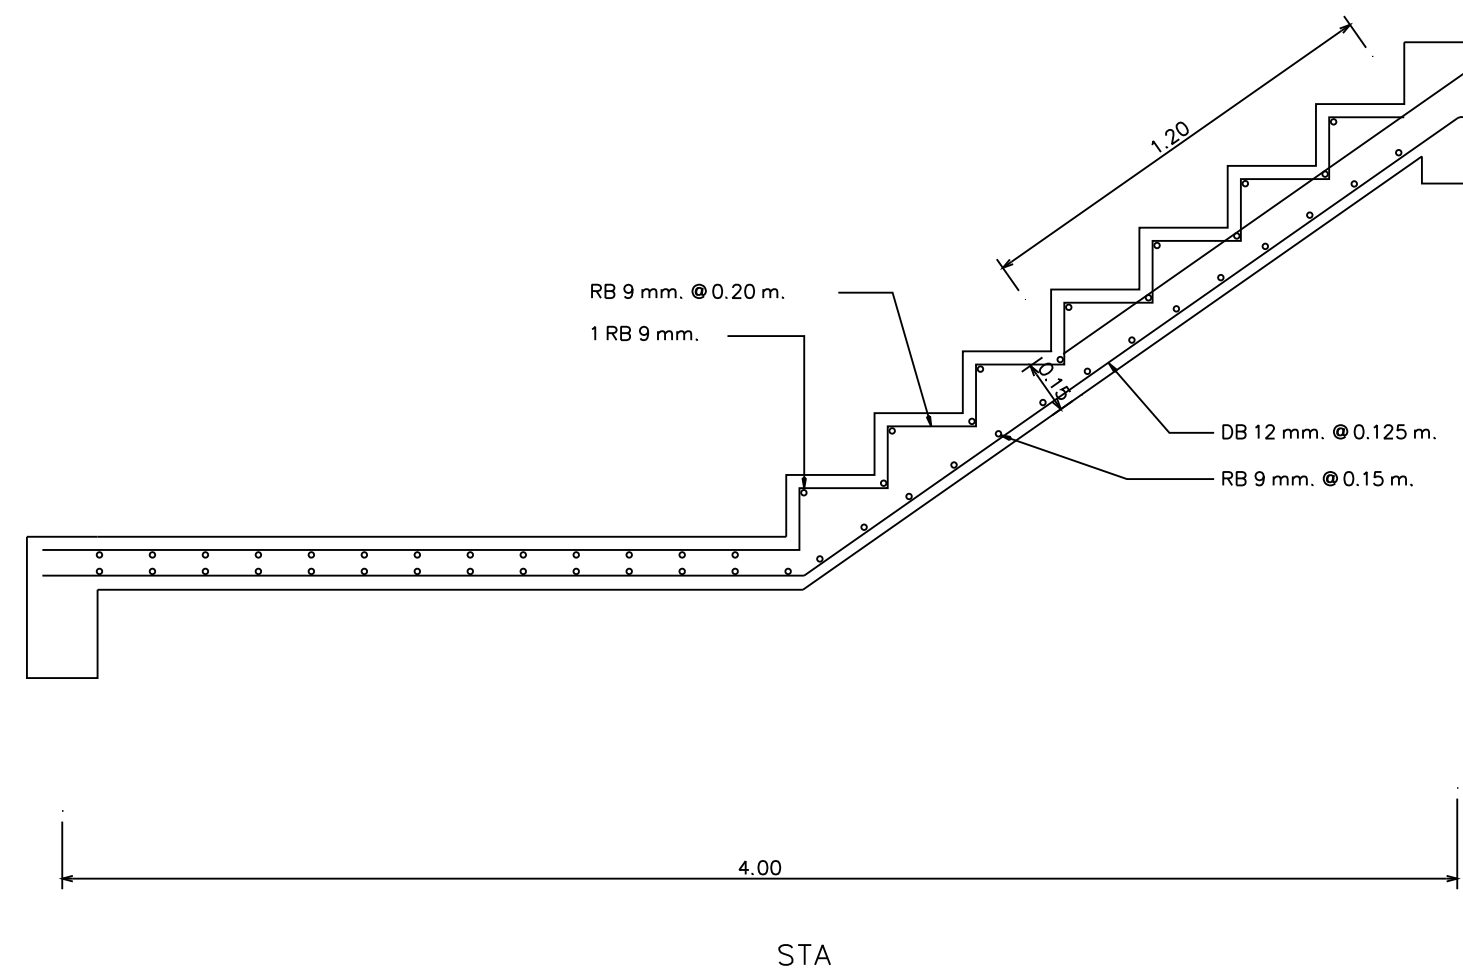


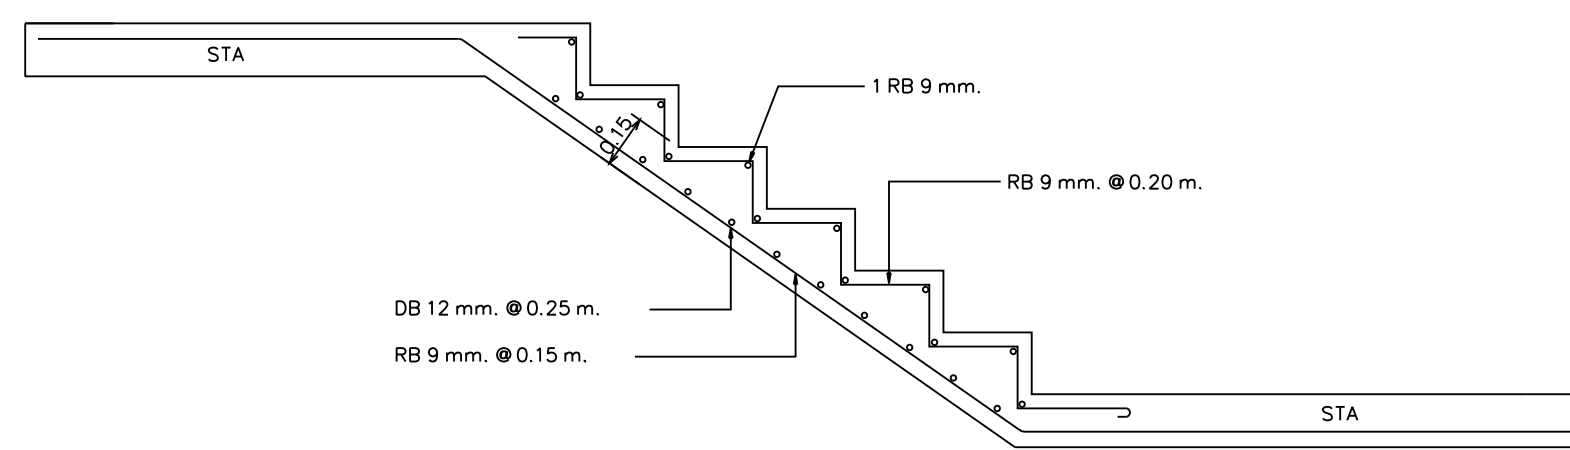
ขยายการติดตั้งพื้นสำเร็จ



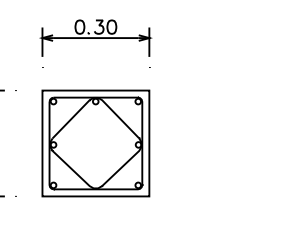
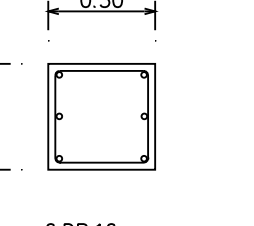
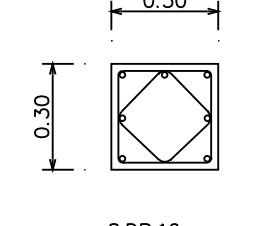
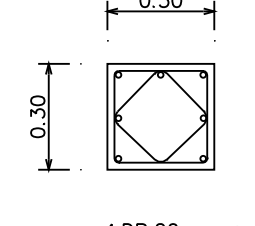
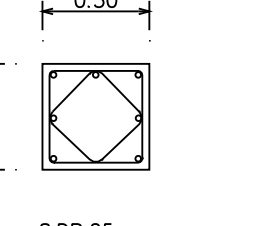
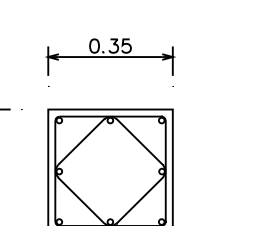
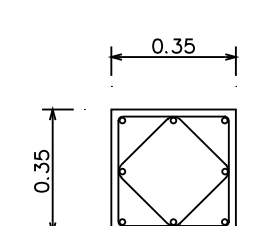
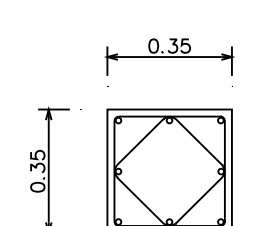
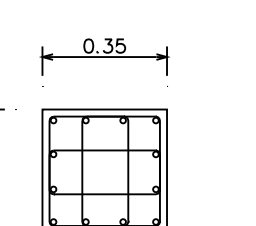
แบบขยายบันไดทางขึ้นด้านหน้า

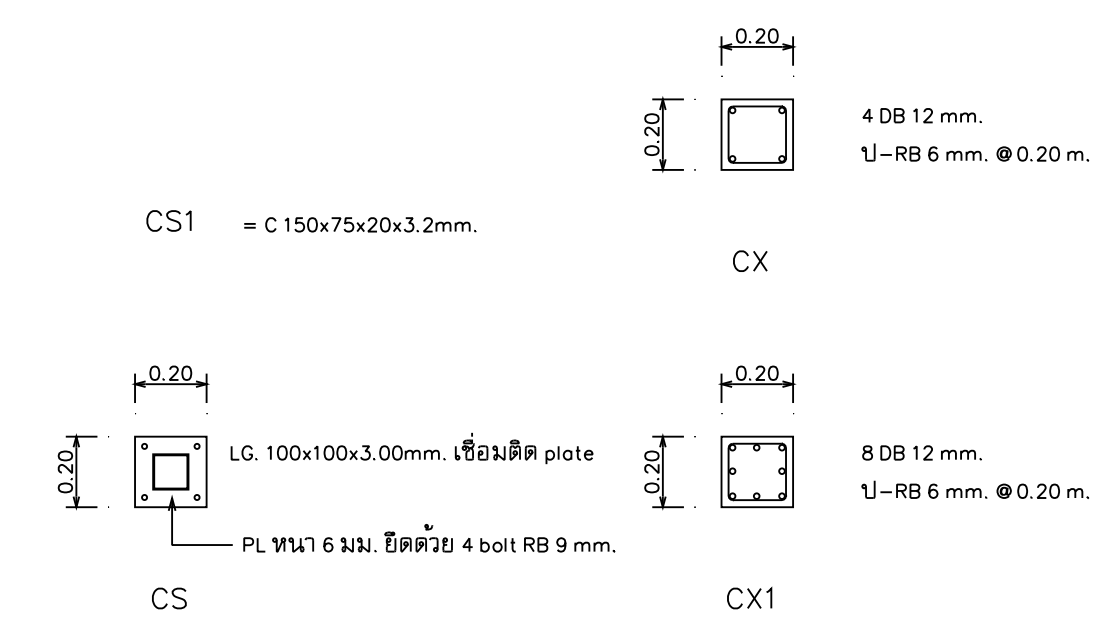


STA



STB

| เสา       | C1   | C2   | C3   | C4  |
|-----------|--|--|--|---|
| ชั้น 2    | ↑  | ↑  | ↑  | <br>8 DB 16 mm.<br>2U-RB 9 mm. $\phi$ 0.20 m.    |
| ชั้น 1    | <br>6 DB 16 mm.<br>1U-RB 9 mm. $\phi$ 0.20 m. | <br>8 DB 16 mm.<br>2U-RB 9 mm. $\phi$ 0.20 m.               | <br>4 DB 20 mm. + 4 DB 16 mm.<br>2U-RB 9 mm. $\phi$ 0.20 m. | <br>8 DB 25 mm.<br>2U-RB 9 mm. $\phi$ 0.20 m.  |
| ชั้นต่อมอ | <br>8 DB 16 mm.<br>2U-RB 9 mm. $\phi$ 0.20 m. | <br>4 DB 20 mm. + 4 DB 16 mm.<br>2U-RB 9 mm. $\phi$ 0.20 m. | <br>8 DB 25 mm.<br>2U-RB 9 mm. $\phi$ 0.20 m.               | <br>12 DB 25 mm.<br>3U-RB 9 mm. $\phi$ 0.20 m. |



แบบขยายพื้น, เสา และบันได  
มาตราส่วน 1 : 20

OWNER : **ธนาคารเพื่อการเกษตร และสหกรณ์การเกษตร**

DESIGNER : **M**

บริษัท มาตราชาว จำกัด  
18320 ถนนสีหบุลา แขวง สอนสีเขตสาคร เขต สอนสี กทม. 10300  
Tel. 02-282-3455 Fax : 02-281-6837

|  |                        |
|--|------------------------|
| สถาปนิก  |                        |
| บุณียง ดนดิ้น  | ร.ต. 409               |
| สมชาย นิธิกุลดี  | ร.ต. 275               |
| ชวีร์ ดุสิติน  | ร.ต. 877               |
| วิศวกรโครงสร้าง  |                        |
| ศุภชัย ชัยภรรยา  | ต. 407                 |
| วิศวกรสุขาภิบาล  |                        |
| วิศวกรไฟฟ้า  |                        |
| บุณียง ศิวะคุณิณี  | ต.ท. 2079              |
| ภูมิสถาปนิก  |                        |
| ภาสกร ชวดี ดนดิ้น  | ร.ต. 446               |
| นักทนาย  |                        |
| ฉัตรชัย โนนพันธ์   |                        |
| เขียนแบบ   |                        |
| ธนภูมิ ศิวะสังขกร  |                        |
| CHECKED  | DATE :                 |
| APPROVED   |                        |
| โครงการ  |                        |
| <b>อาคารสำนักงานสาขา<br/>ค.ส.ล. สูง 2 ชั้น</b>   |                        |
| สถานที่  |                        |
| <b>อ.หัวหิน จ.ประจวบคีรีขันธ์</b>  |                        |
| แบบแปลน  |                        |
| <b>แบบขยายพื้น, เสา<br/>และบันได</b>   |                        |
| SCALE :  | DATE :                 |
|  | <b>31 สิงหาคม 2548</b> |
| CHECKED :  | <b>S-10</b>            |
| JOB NO :   |                        |
| 2005-04  |                        |
| FILE NAME :  | DRAWING NO :           |
| 2005-04-   |                        |
| ALL RIGHT RESERVED :   |                        |
| ผลงานออกแบบเป็นการสิทธิ์ของ บริษัทผู้ออกแบบ แบบที่<br>หมดหรือสิ้นอายุจะแบบ ไม่อนุญาตให้นำไปใช้ในโครงการ<br>อื่นหรือเพื่อประโยชน์โดยไม่ได้รับอนุญาตจากบริษัทผู้ออกแบบ |                        |
| REVISIONS :  | DATE :                 |



