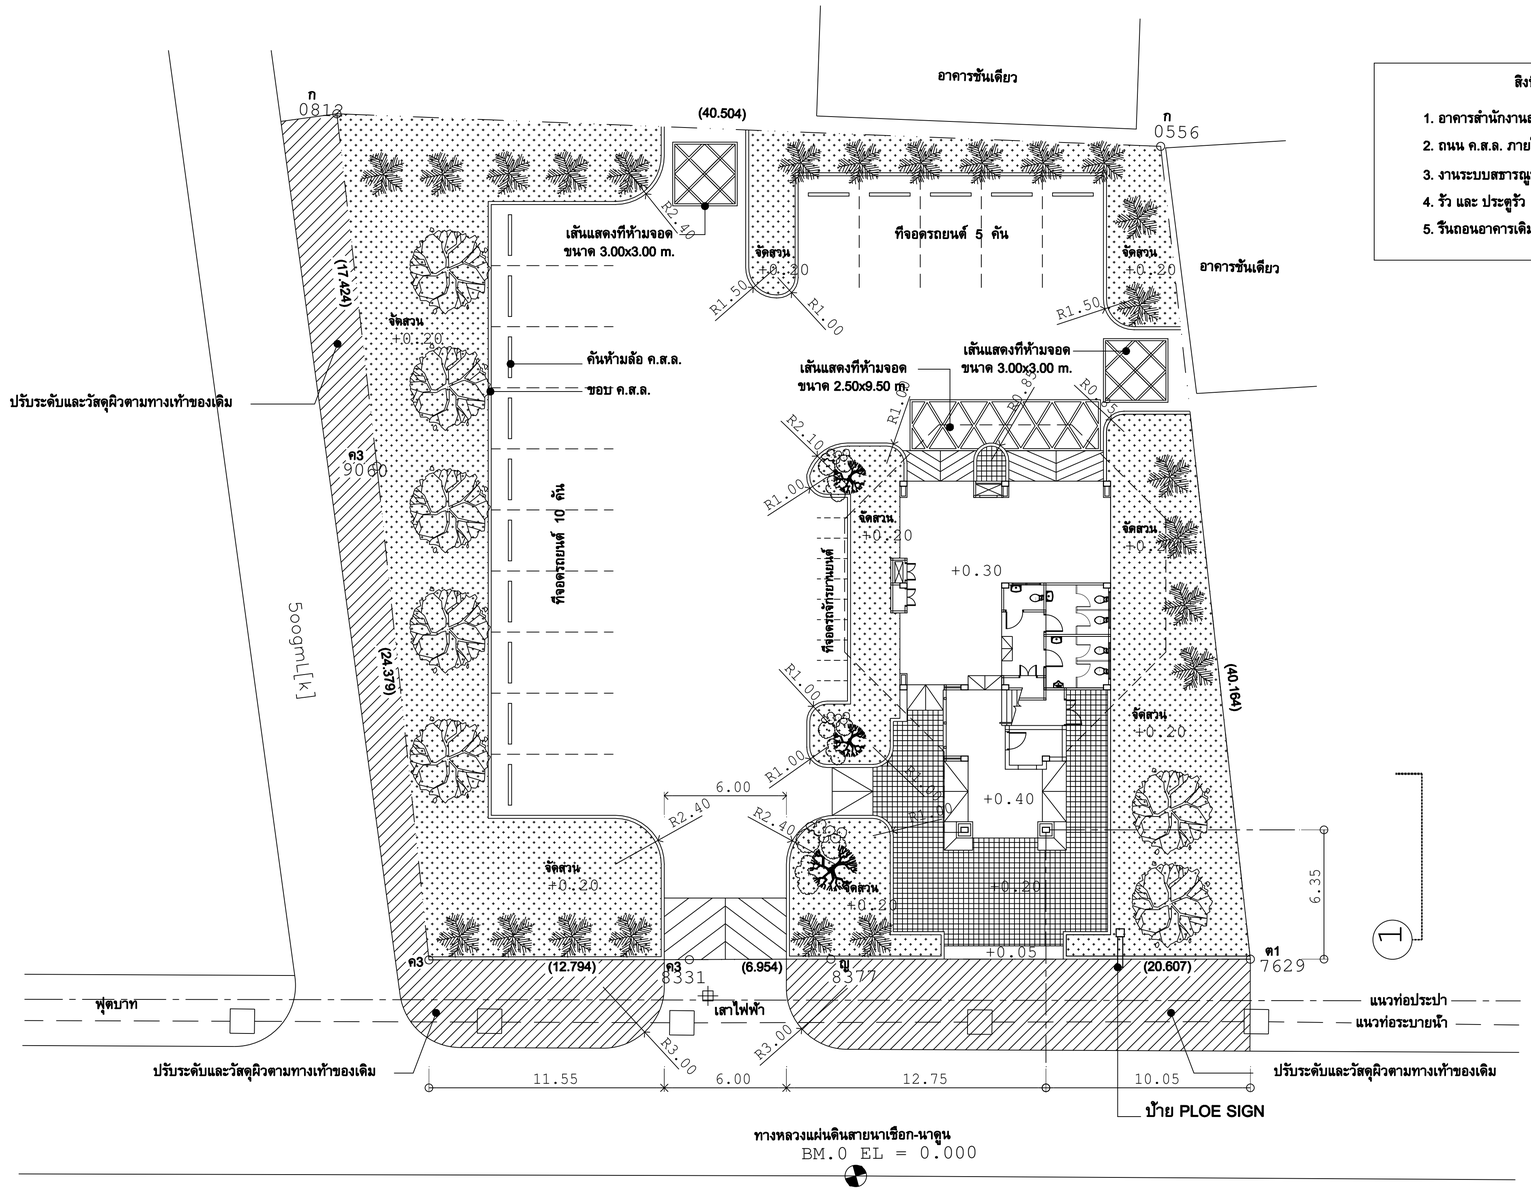

สิ่งที่ต้องดำเนินการ

1. อาคารสำนักงานสาขา สูง 3 ชั้น จำนวน 1 หลัง
2. ถนน ค.ส.ล. ภายในโครงการ
3. งานระบบสาธารณูปโภค
4. รั้ว และ ประตูรั้ว
5. รื้นถอนอาคารเดิม

เนื้อที่จากการสำรวจ 1-0-10 ไร่
เนื้อที่ตามเอกสารสิทธิ์ 1-0-08.4 ไร่

ผังบริเวณ

มาตราส่วน 1 : 200

OWNER :

ธนาคารเพื่อการเกษตร และสหกรณ์การเกษตร

DESIGNER :

บริษัท มาสเตอธนาย จำกัด
193/20 ถนนพิษณุโลก แขวง ดวงจิตรพลดา เขต ดุสิต กทม. 10300
Tel. 02-282-3455 Fax : 02-281-6837

สถาปนิก	
บุญจง สนธิทิม ว.สถ. 499	
ธรัฐ ฤทธิทินัย ภ.สถ. 8777	
ประมุข สนธิทิม ภ.สถ. 9218	
วิศวกรโครงสร้าง	
ต่อพงษ์ สังขะวร สย. 4907	
วิศวกรสุขาภิบาล	
วิศวกรไฟฟ้า	
บุญช่วย ศรีอรุณนิรันทร์ สฟท. 2679	
ภูมิสถาปัตย์	
ภาคิมล อาร์ต สนธิทิม ภ.สถ. 4446	
มัณฑนากร	
ธนภูมิ อัครรัชต์วงเดช	
เขียนแบบ	
ธนภูมิ อัครรัชต์วงเดช	
CHECKED	DATE :
APPROVED	

โครงการ

แบบอาคารมาตรฐานสำนักงานสาขา

อาคาร ค.ส.ล. สูง 3 ชั้น

สถานที่ตั้ง

ละงู จ.สตูล

แบบแสดง

แบบมาตรฐาน " Type - C "

ผังบริเวณ

SCALE : 1 : 200	DATE : 30 มิถุนายน 2549
CHECKED :	
JOB NO : 200611	LA-03
FILE NAME : 200611LA03	DRAWING NO :

ALL RIGHT RESERVED :
ผลงานออกแบบเป็นกรรมสิทธิ์ของบริษัทผู้ออกแบบ แบบทั้งหมดหรือส่วนใดๆของแบบ ไม่อนุญาตให้นำไปใช้ในโครงการอื่นหรือเพื่อผลอื่นใดโดยไม่ได้รับอนุญาตจากบริษัทผู้ออกแบบ

REVISIONS :	DATE :