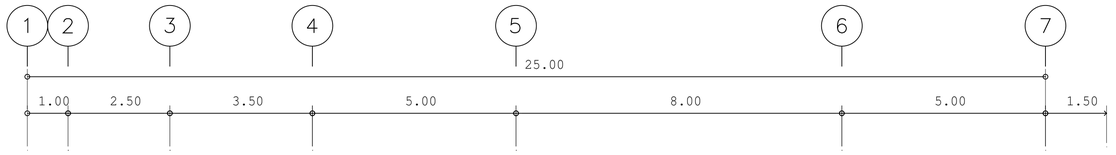

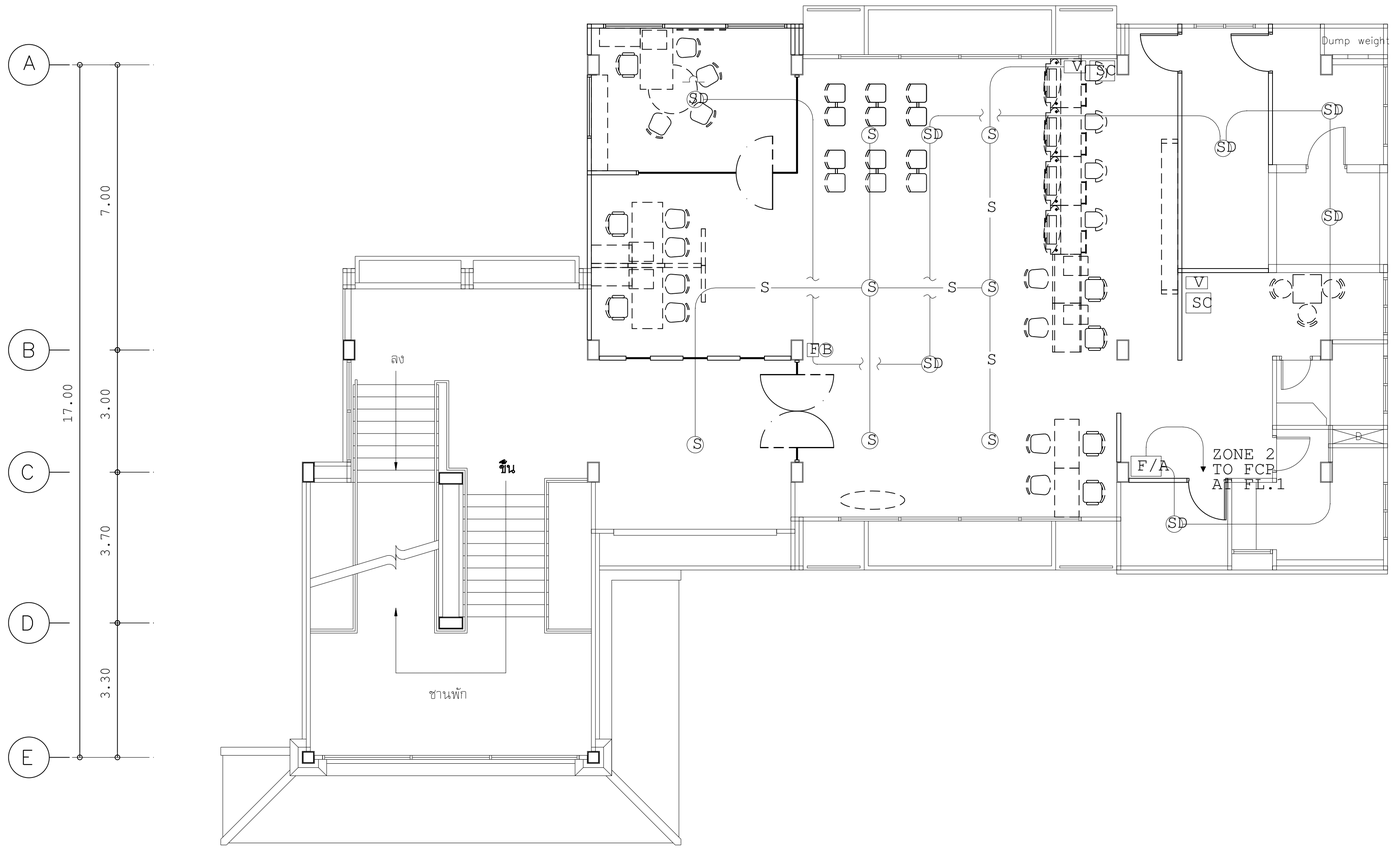

ระบบแจ้งสัญญาณเพลิงไหม้ ชั้น.2

มาตราส่วน 1 : 100

OWNER :

ธนาคารเพื่อการเกษตรและสหกรณ์การเกษตร

DESIGNER :

บริษัท มาสเตอนาย จำกัด
193/20 ถนนพัฒนาโลก แขวง สวนจิตรลดา เขต สุทิส กทม. 10300
Tel. 02-282-3455 Fax : 02-281-6837

สถาปนิก
บุญชง สนธิทิม ว.สถ. 499
สมพงษ์ หิรัญลักษี ภ.สถ. 2775
รชัฐ ฤทธิพันธ์ ภ.สถ. 8777

วิศวกรโครงสร้าง
ดร.สุรพล จิวาลักษณ์ วย. 1032

วิศวกรสุขาภิบาล
ดร.สุรพล จิวาลักษณ์ วย. 1032

วิศวกรไฟฟ้า
ดร.สุรพล จิวาลักษณ์ วย. 1032

ภูมิสถาปัตย์
ภาพิมล อาร์ต สนธิทิม ภ.สถ. 4446

มัณฑนากร
ณรงค์โกร ไทรบิดศรี

เขียนแบบ
ธนภูมิ อัครชัยดำรงเดช

CHECKED DATE :

APPROVED

โครงการ
แบบอาคารมาตรฐานสำนักงานสาขา
อาคาร ค.ส.ล. สูง 3 ชั้น

สถานที่ตั้ง

แบบแสดง
แบบมาตรฐาน " Type - B "
ระบบแจ้งสัญญาณเพลิงไหม้
ชั้น.2

SCALE : 1 : 100
DATE : 31 ตุลาคม 2548
CHECKED :
JOB NO : 2005-02
FILE NAME : 2005-02D1
DRAWING NO : FE-01

ALL RIGHT RESERVED :
ผลงานออกแบบเป็นกรรมสิทธิ์ของบริษัทผู้ออกแบบ แบบทั้งหมดหรือส่วนใดๆของแบบ ไม่อนุญาตให้นำไปใช้ในโครงการอื่นหรือเพียงลอกใดๆโดยไม่ได้รับอนุญาตจากบริษัทผู้ออกแบบ

REVISIONS : DATE :