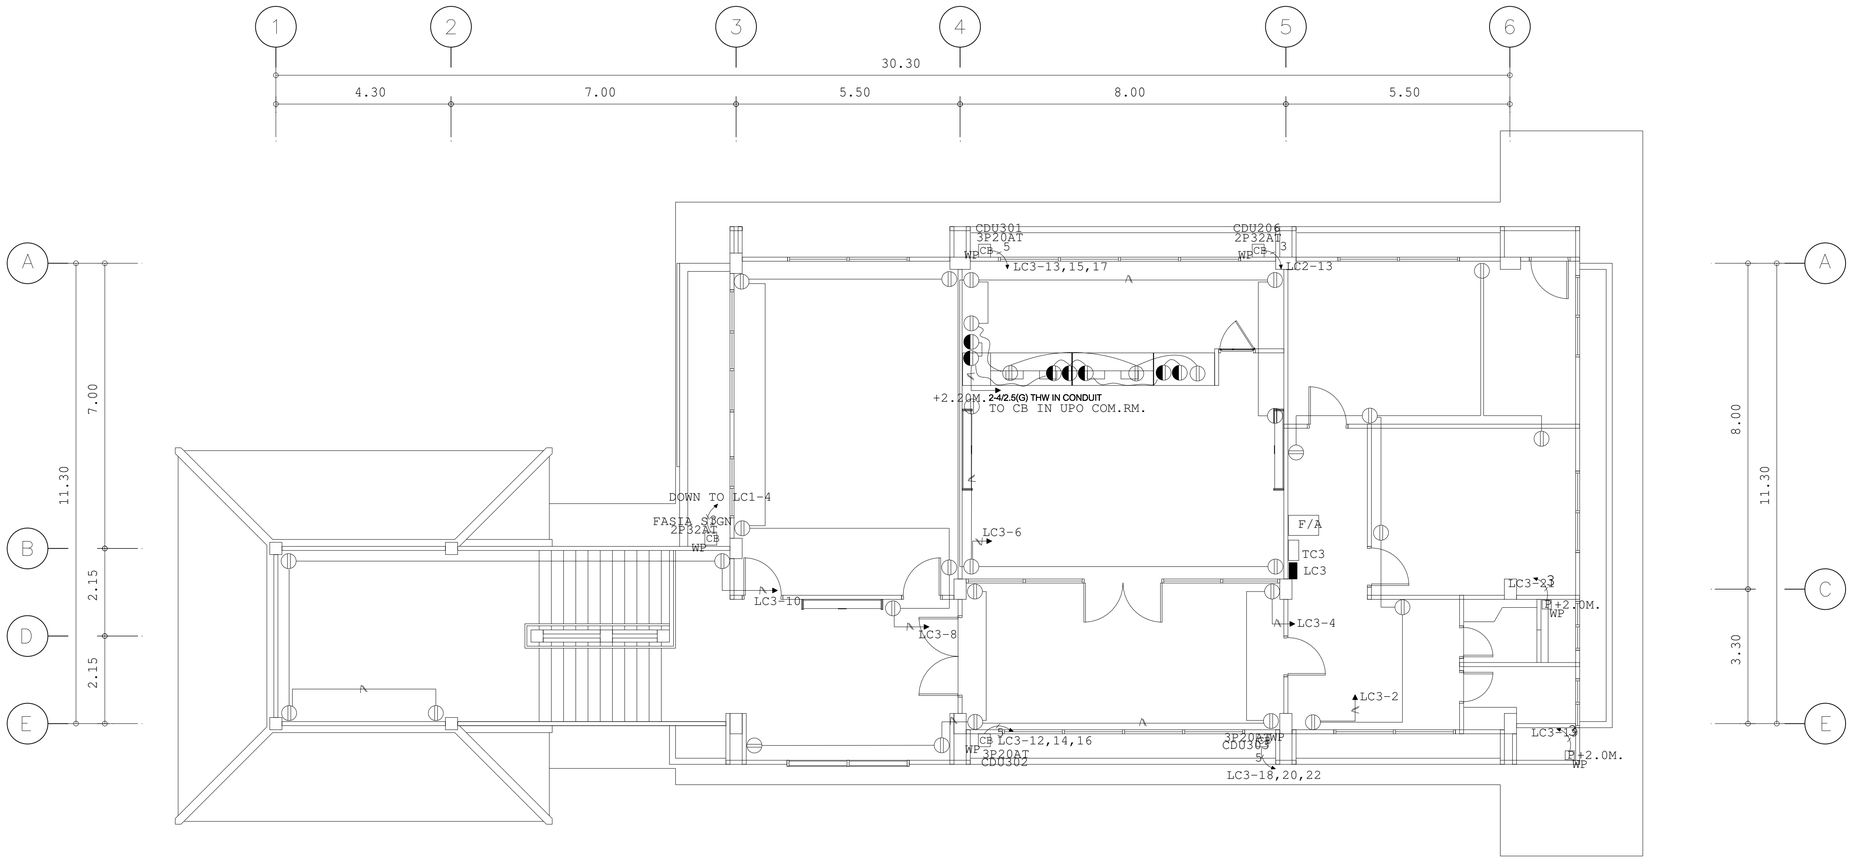

ระบบไฟฟ้าเต้ารับ ชั้น 3

มาตราส่วน 1 : 100

OWNER :

ธนาคารเพื่อการเกษตรและสหกรณ์การเกษตร

DESIGNER :

บริษัท มาสเตอนาย จำกัด
193/20 ถนนพัฒนาการ แขวง สวนหลวง เขต สุวินทวงศ์ กทม. 10300
Tel. 02-282-3455 Fax : 02-281-6837

สถาปนิก	
บุญจง สนธิทิม ว.สถ. 499	
สมพงษ์ หิรัญศักดิ์ ภ.สถ. 2775	
รชัฐ ฤทธิทินัย์ ภ.สถ. 8777	
วิศวกรโครงสร้าง	
ดร.สุรพล จิวาลักษณ์ วย. 1032	
วิศวกรสุขาภิบาล	
ดร.สุรพล จิวาลักษณ์ วย. 1032	
วิศวกรไฟฟ้า	
ดร.สุรพล จิวาลักษณ์ วย. 1032	
ภูมิสถาปัตย์	
ภาพิมล อาร์ต สนธิทิม ภ.สถ. 4446	
มัณฑนากร	
ณงค์ไกร ไทรเกิดศรี	
เขียนแบบ	
ธนภูมิ อัครรัชย์ดำรงเดช	
CHECKED	DATE :
APPROVED	

โครงการ

แบบอาคารมาตรฐานสำนักงานสาขา

อาคาร ค.ส.ล. สูง 3 ชั้น

สถานที่ตั้ง

แบบแสดง

แบบมาตรฐาน " Type - A "

ระบบไฟฟ้าเต้ารับ ชั้น 3

SCALE : 1 : 100	DATE : 20 พฤศจิกายน 2548
CHECKED :	
JOB NO : 2005-1	EE-16
FILE NAME : 2005-EE16	DRAWING NO :

ALL RIGHT RESERVED :
ผลงานออกแบบเป็นกรรมสิทธิ์ของบริษัทผู้ออกแบบ แบบทั้งหมดหรือส่วนใดๆจะนำไปดัดแปลงแก้ไข หรือนำไปใช้ในงานอื่นหรือเผยแพร่ต่อสาธารณชนโดยไม่ได้รับอนุญาตจากบริษัทผู้ออกแบบ

ระบบไฟฟ้าแสงสว่าง ชั้น 3

REVISIONS :	DATE :