

อาคารเพื่อการศึกษาและสหกรณ์การเกษตร

กองบริหารอาคารสำนักงาน

แบบ ก่อสร้างอาคาร สنج.
สาขา มาตรฐาน 3 ชั้น
(บันไดซ้าย)

สถาปนิก
นายวิบูลย์ เจริญวราวุฒิ สสจ.๒๕๘.
นายวิเศษชัย เจริญธีรบูรณ์ สสจ.๒๕๘.
นายศรีวัฒน์ พรหมสุวรรณ สจ.๓๕๔๓๖.

วิศวกร
นายสิทธิชัย อุ่นยะพันธ์ สจ.๓๖๒๖
นางอารีวิทย์ กุระอรพาศ ศส๖

วิศวกรโยธา
นายสิริพันธ์ บุทธานนท์ สจ.๖๒๗๐
นายนิพนธ์ ทอณา สจ.๔๙๓๓

วิศวกรไฟฟ้า
นายศรีวัฒน์ ชื่อดวง ๖๕๑๔
นายนิพนธ์ พลกล้า ๖๕๑๘
นายเสฐียร น้อยวิสัย ๖๕๑๘

สุขาภิบาล
นายอรรถวิวัฒน์ อุดมประภาก
นายสิทธิชัย ชีวลาสน์

เขียนแบบ

ตรวจแบบ อนุมัติแบบ

แก้ไขแบบ ครั้งที่ 2

วันที่ พฤษภาคม 2545

แบบแสดง

it[[I6-k4b[k]

c[[-pkpdkgfbom jv


sh'ohé @

RISER DIAGRAM


FILES NO. sum d/มาตรฐานชั้น

เลขที่ SN-05


เลขที่แบบ รวม 8

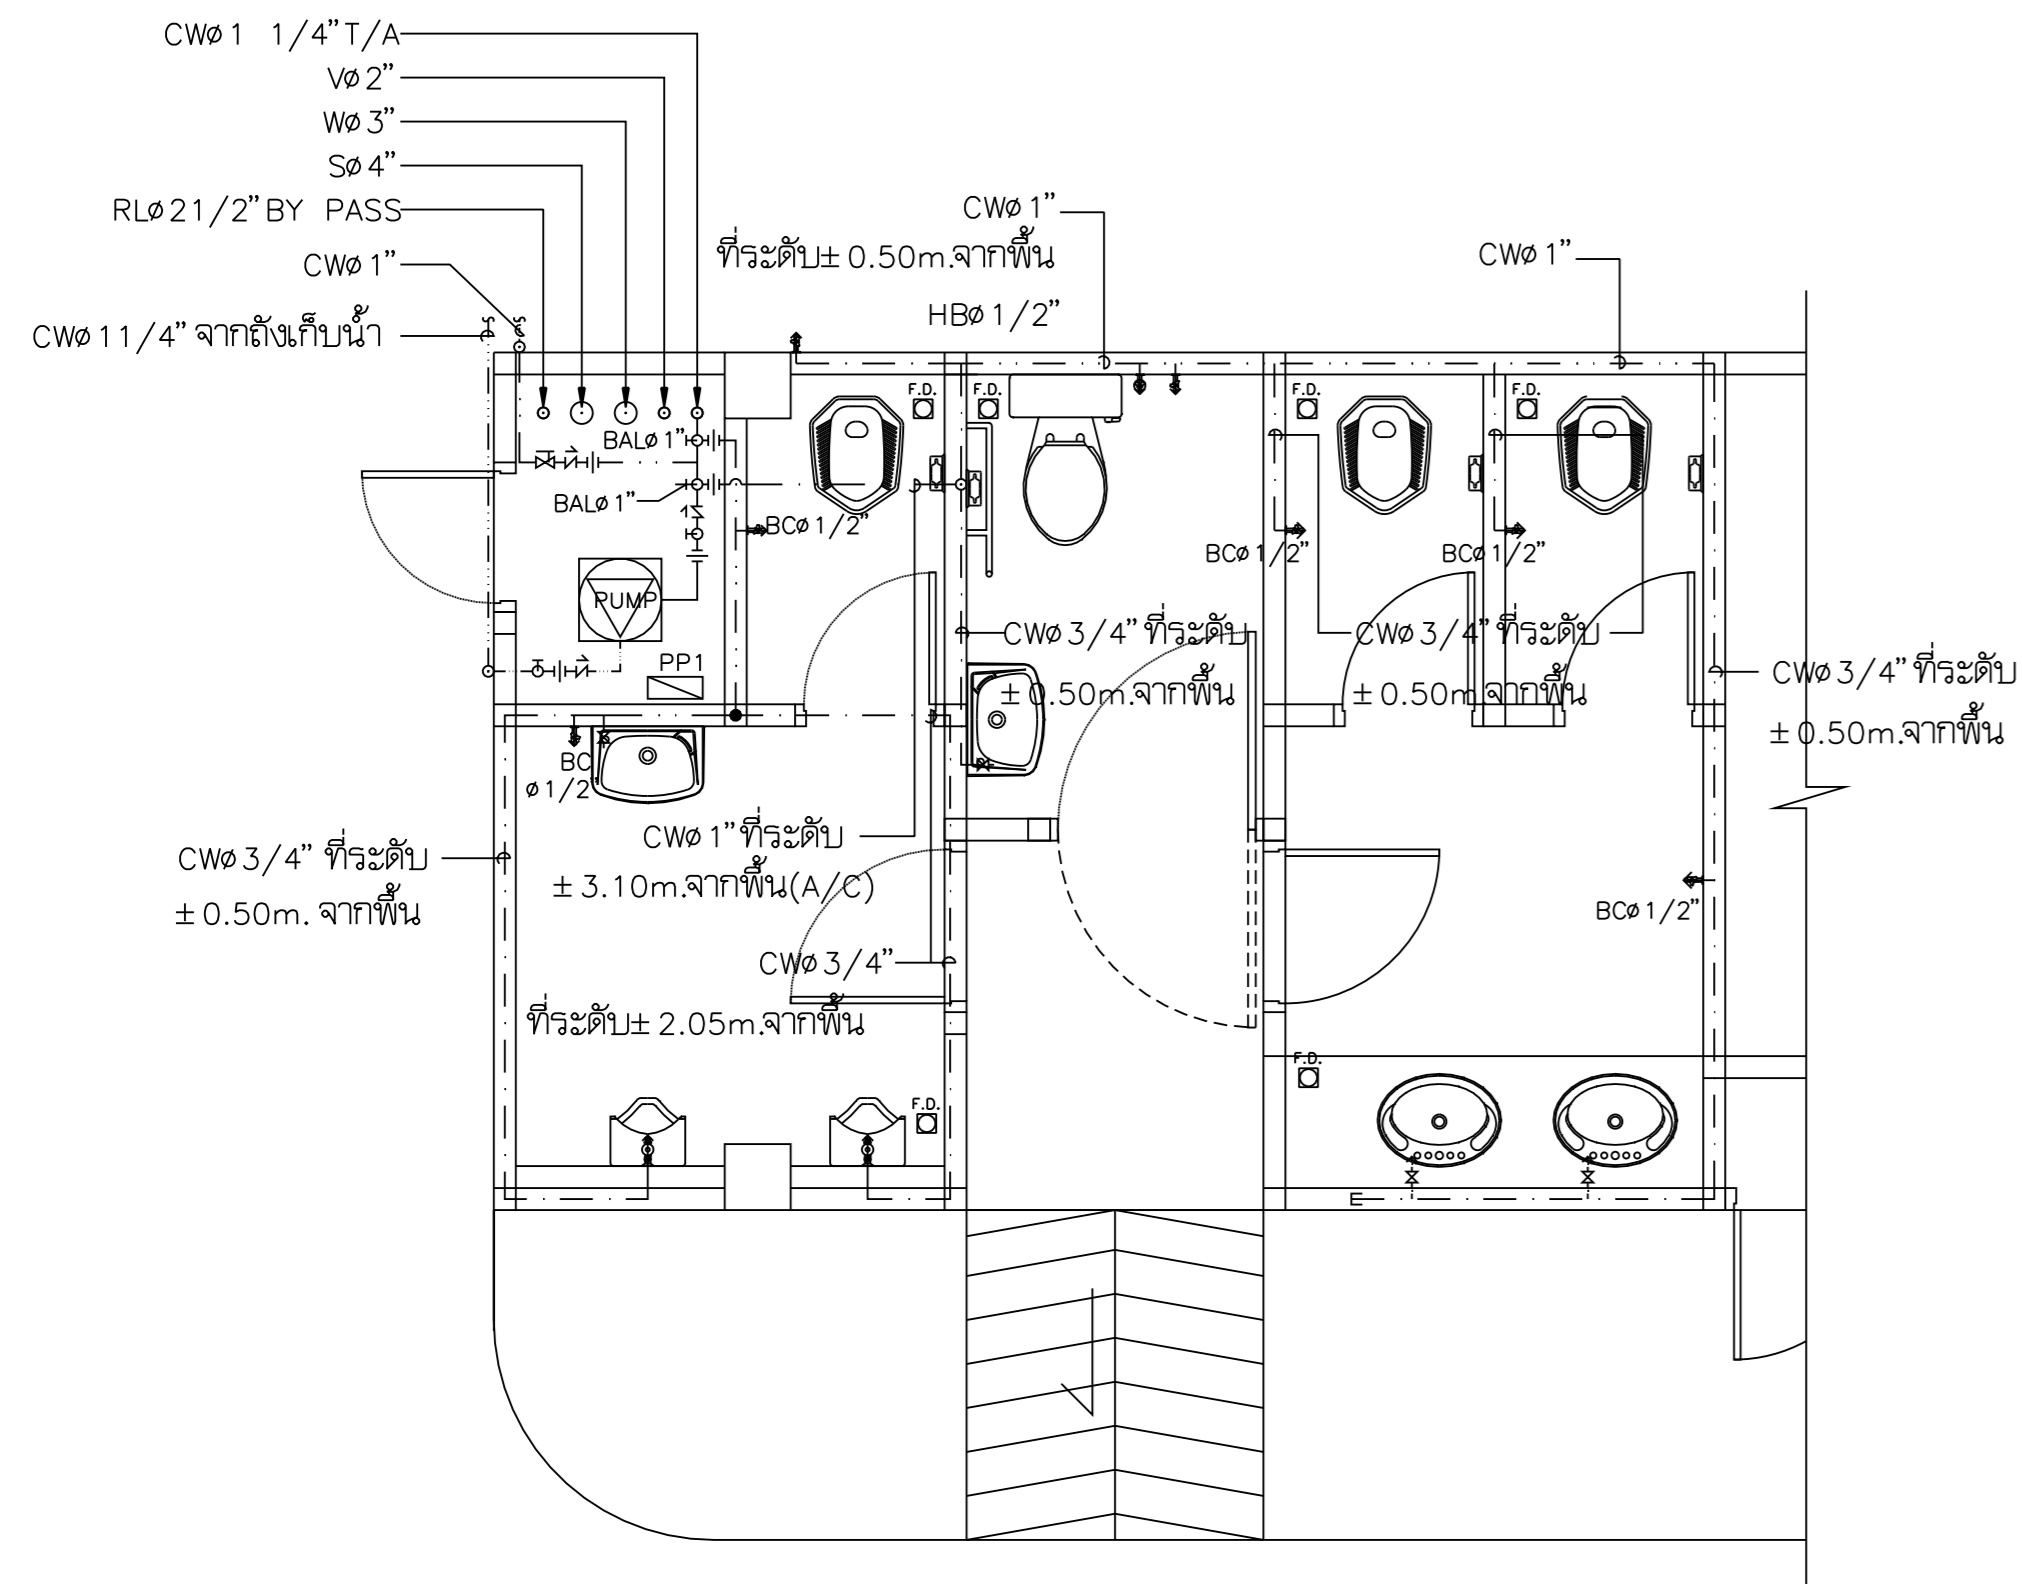

cx]o-pkpshev'ohé WC-1 mjvCW.
,k9iklj;o 1 : 50

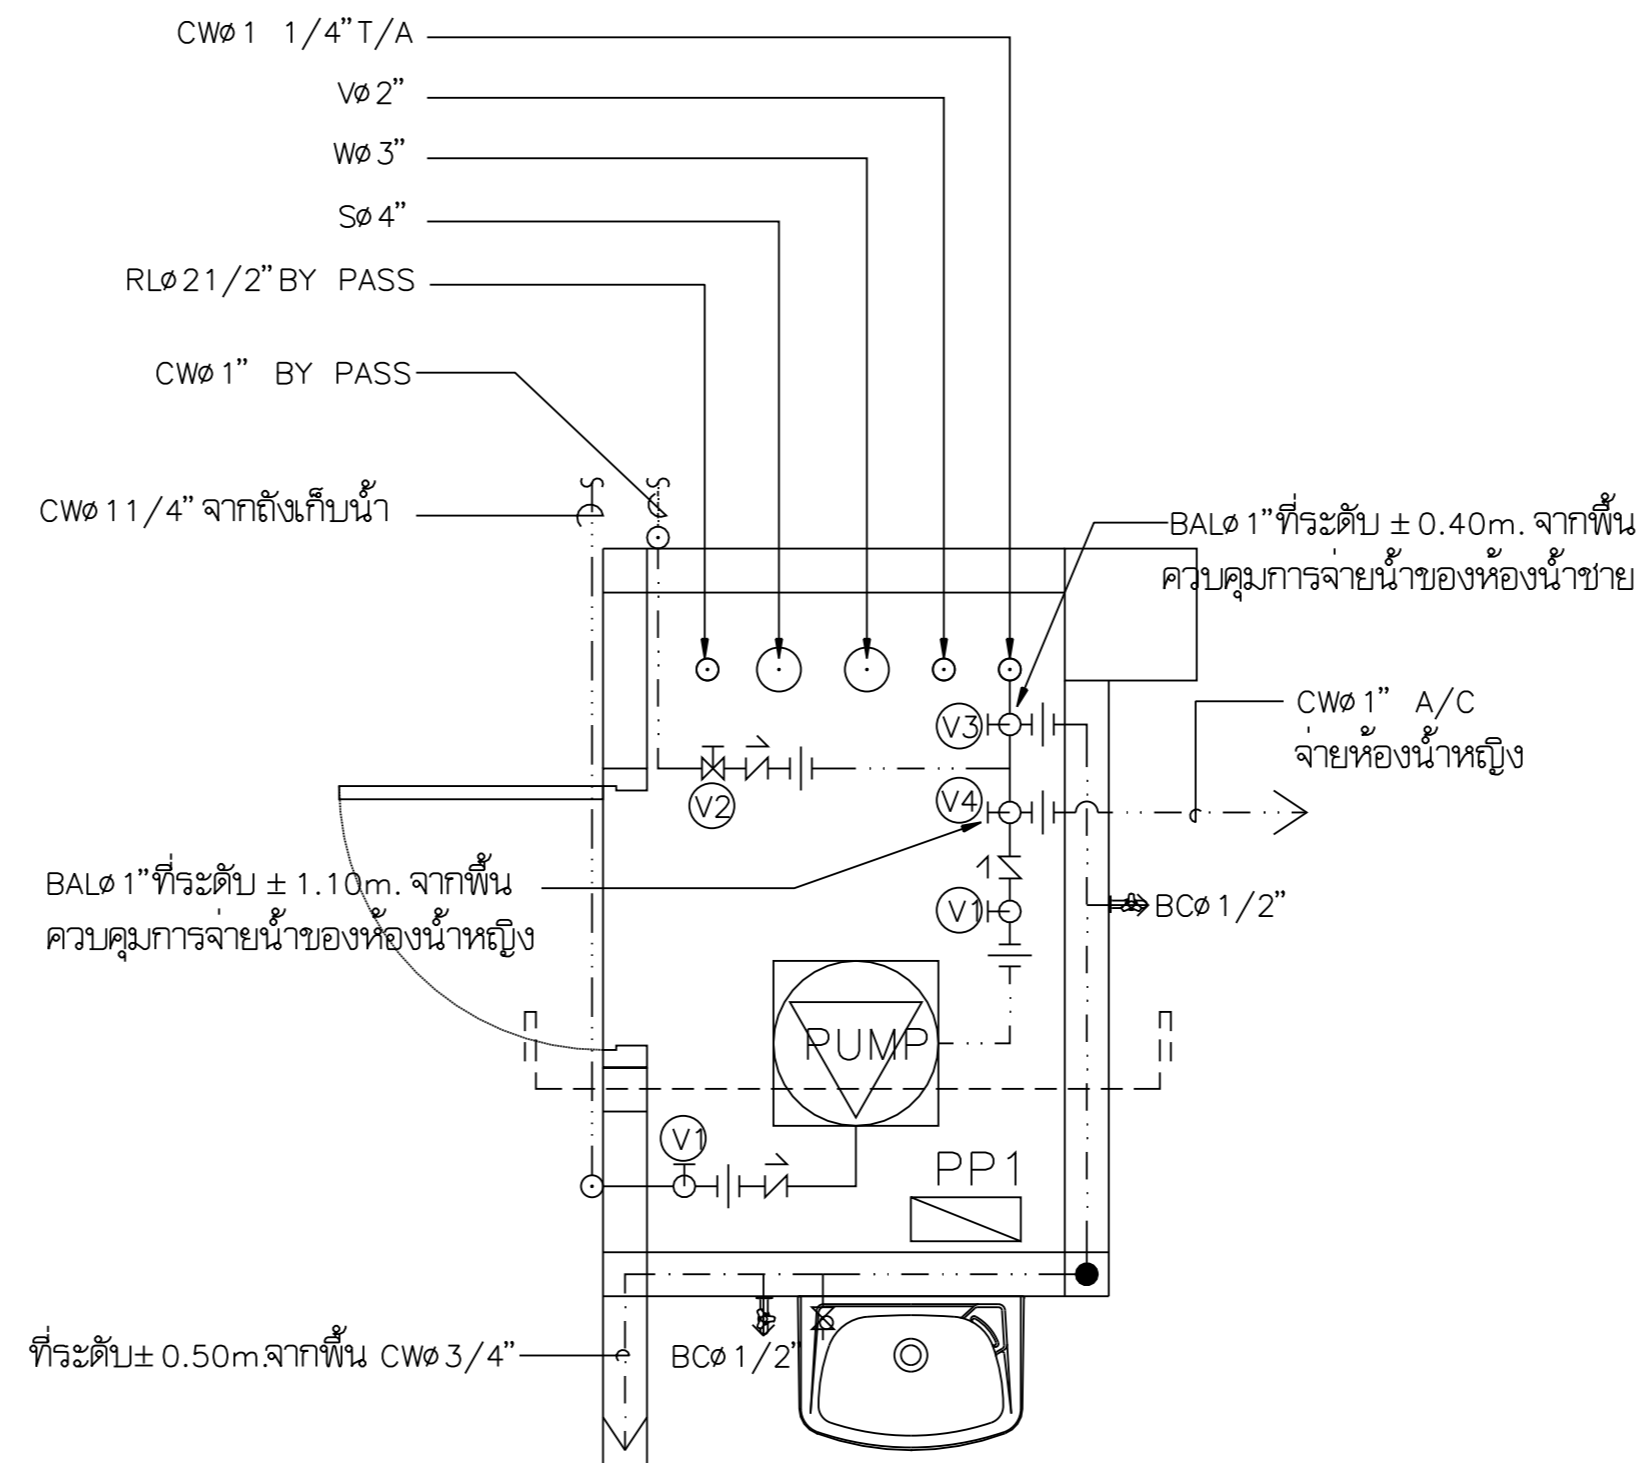

c[[-pkpshev' PUMP
,k9iklj;o 1 : 25

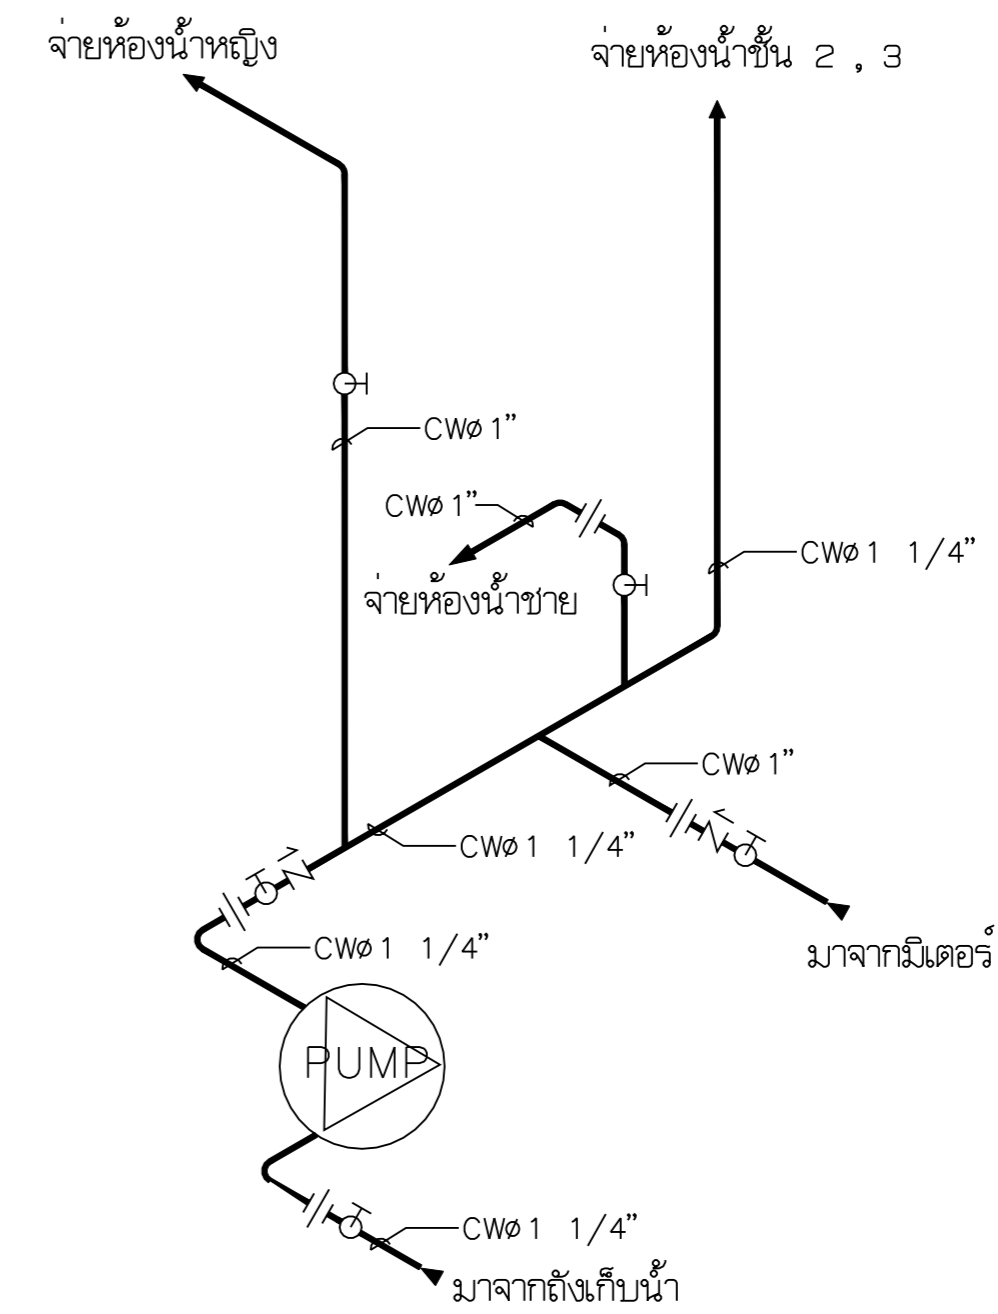


RISER DIAGRAM

s,kpgs96 ให้ผู้รับจ้างจัดทำป้ายพลาสติกสีเขียว ตัวหนังสือสีขาว ติดที่ประตูน้ำทุกตัวในห้องเครื่องสูบน้ำ และในห้องเก็บอุปกรณ์ทำความสะอาดชั้น 2 และชั้น 3


วิธีใช้น้ำจากเครื่องสูบน้ำ เปิดประตูน้ำ V1 V3 V4 ปิดประตูน้ำ V2

วิธีใช้น้ำจากการประปา เปิดประตูน้ำ V2 V3 ปิดประตูน้ำ V1

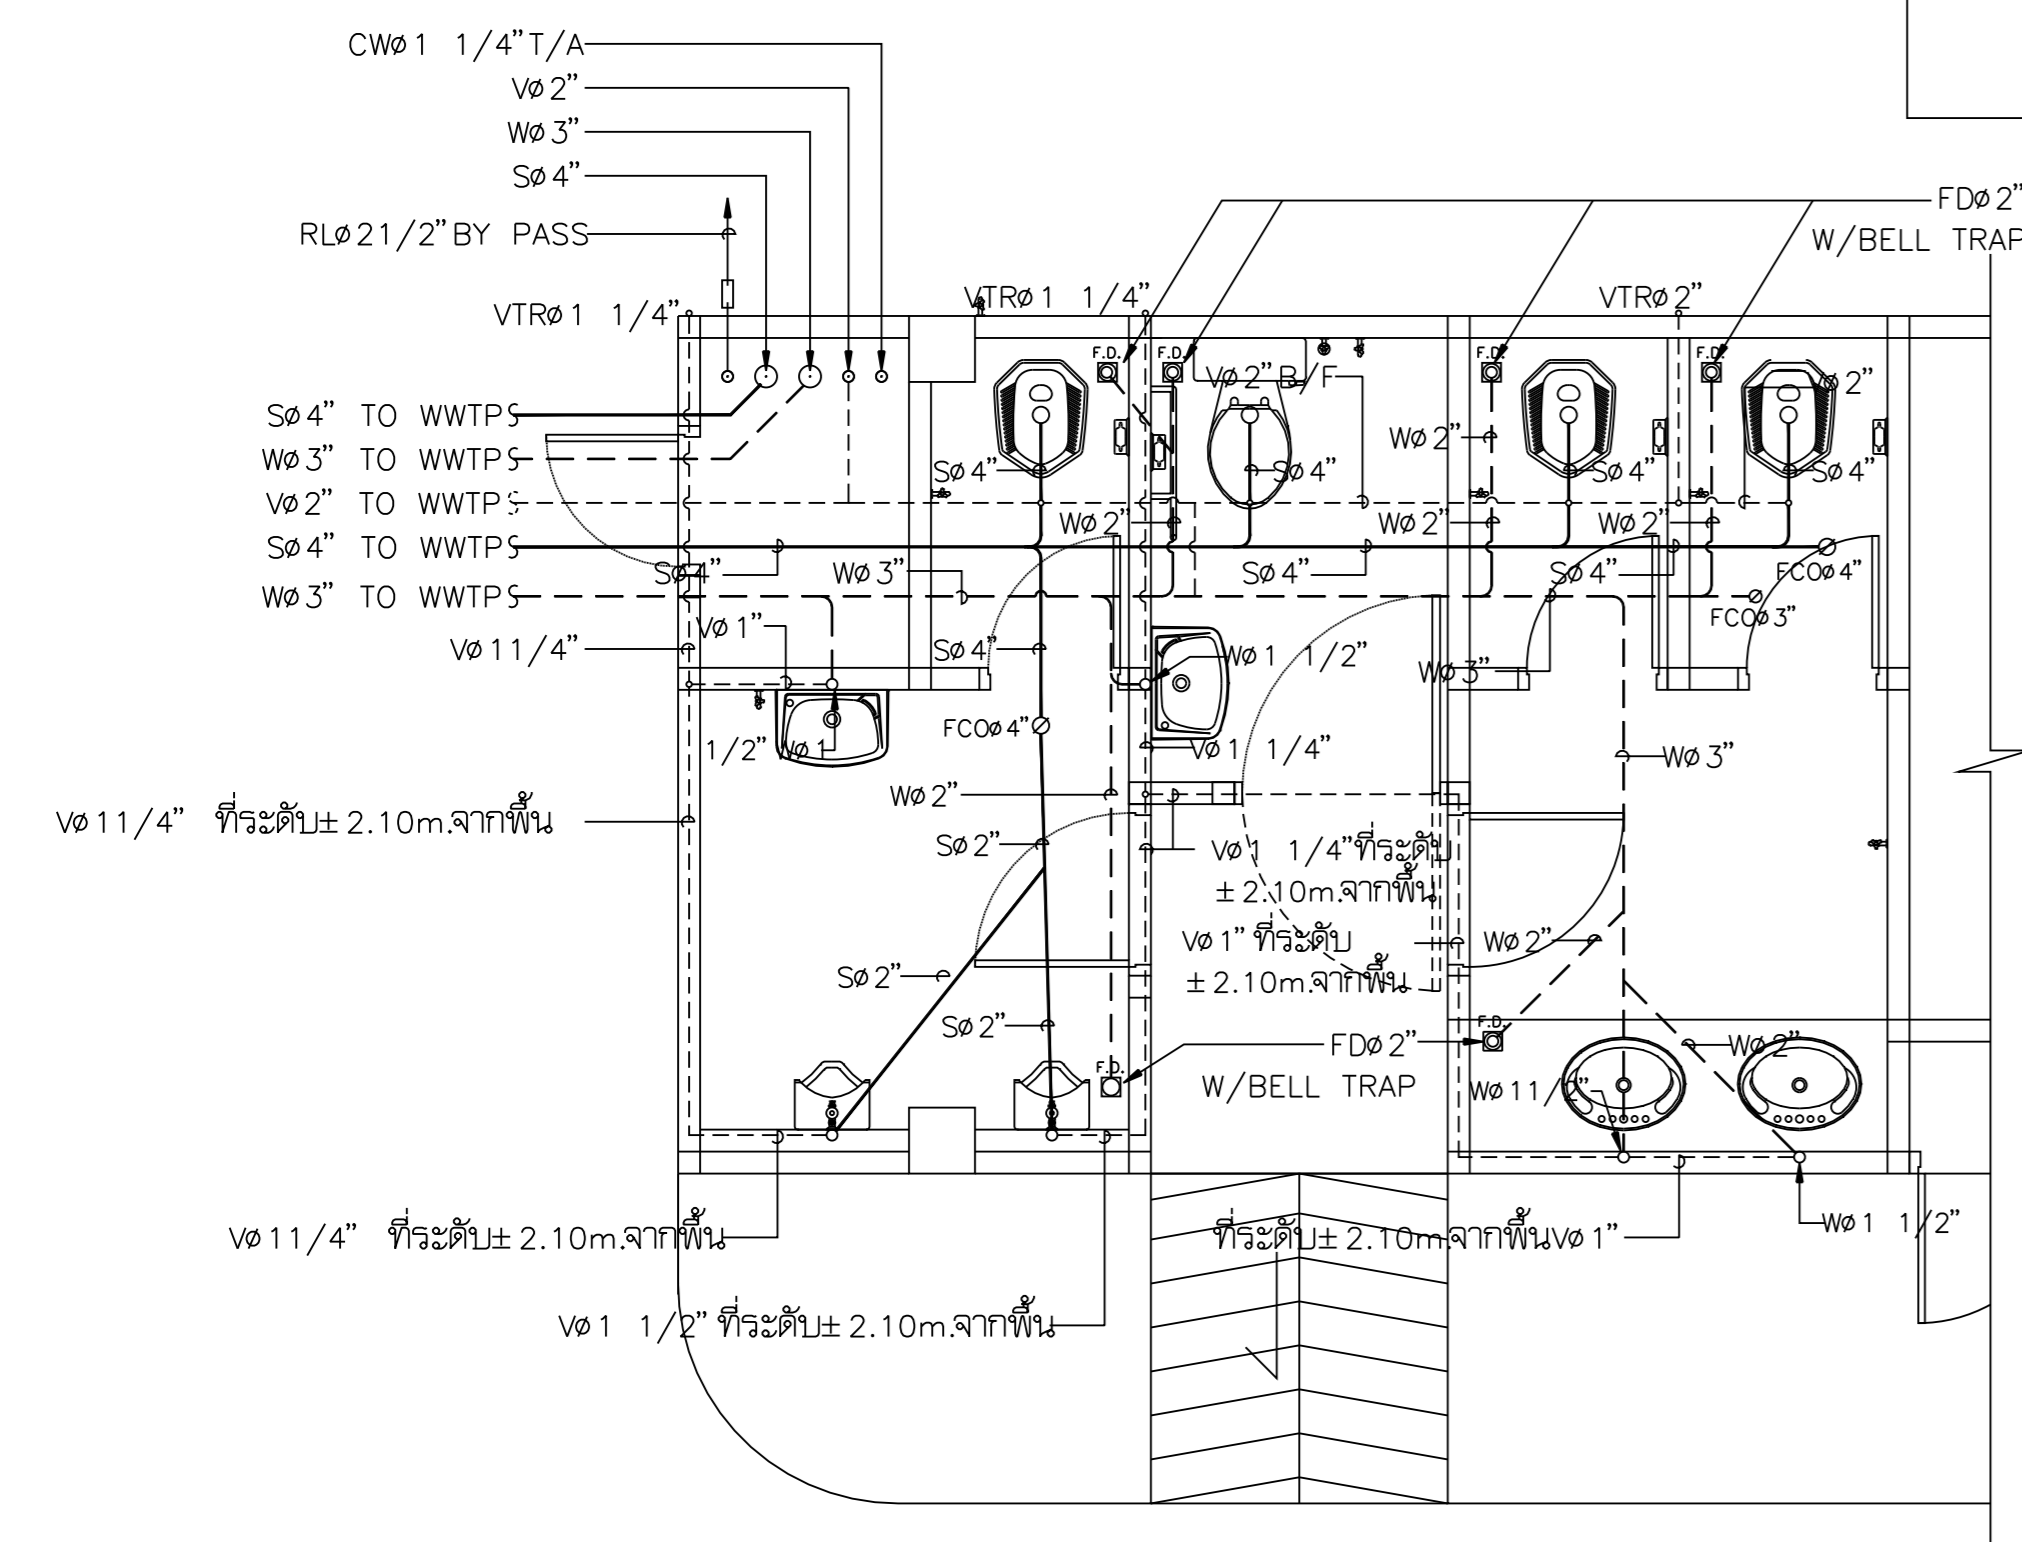

cx]o-pkpshev'ohé WC-1mjvS,V,W
,k9iklj;o 1 : 50

(สำหรับระบบท่อระบายน้ำออกหลังอาคาร)

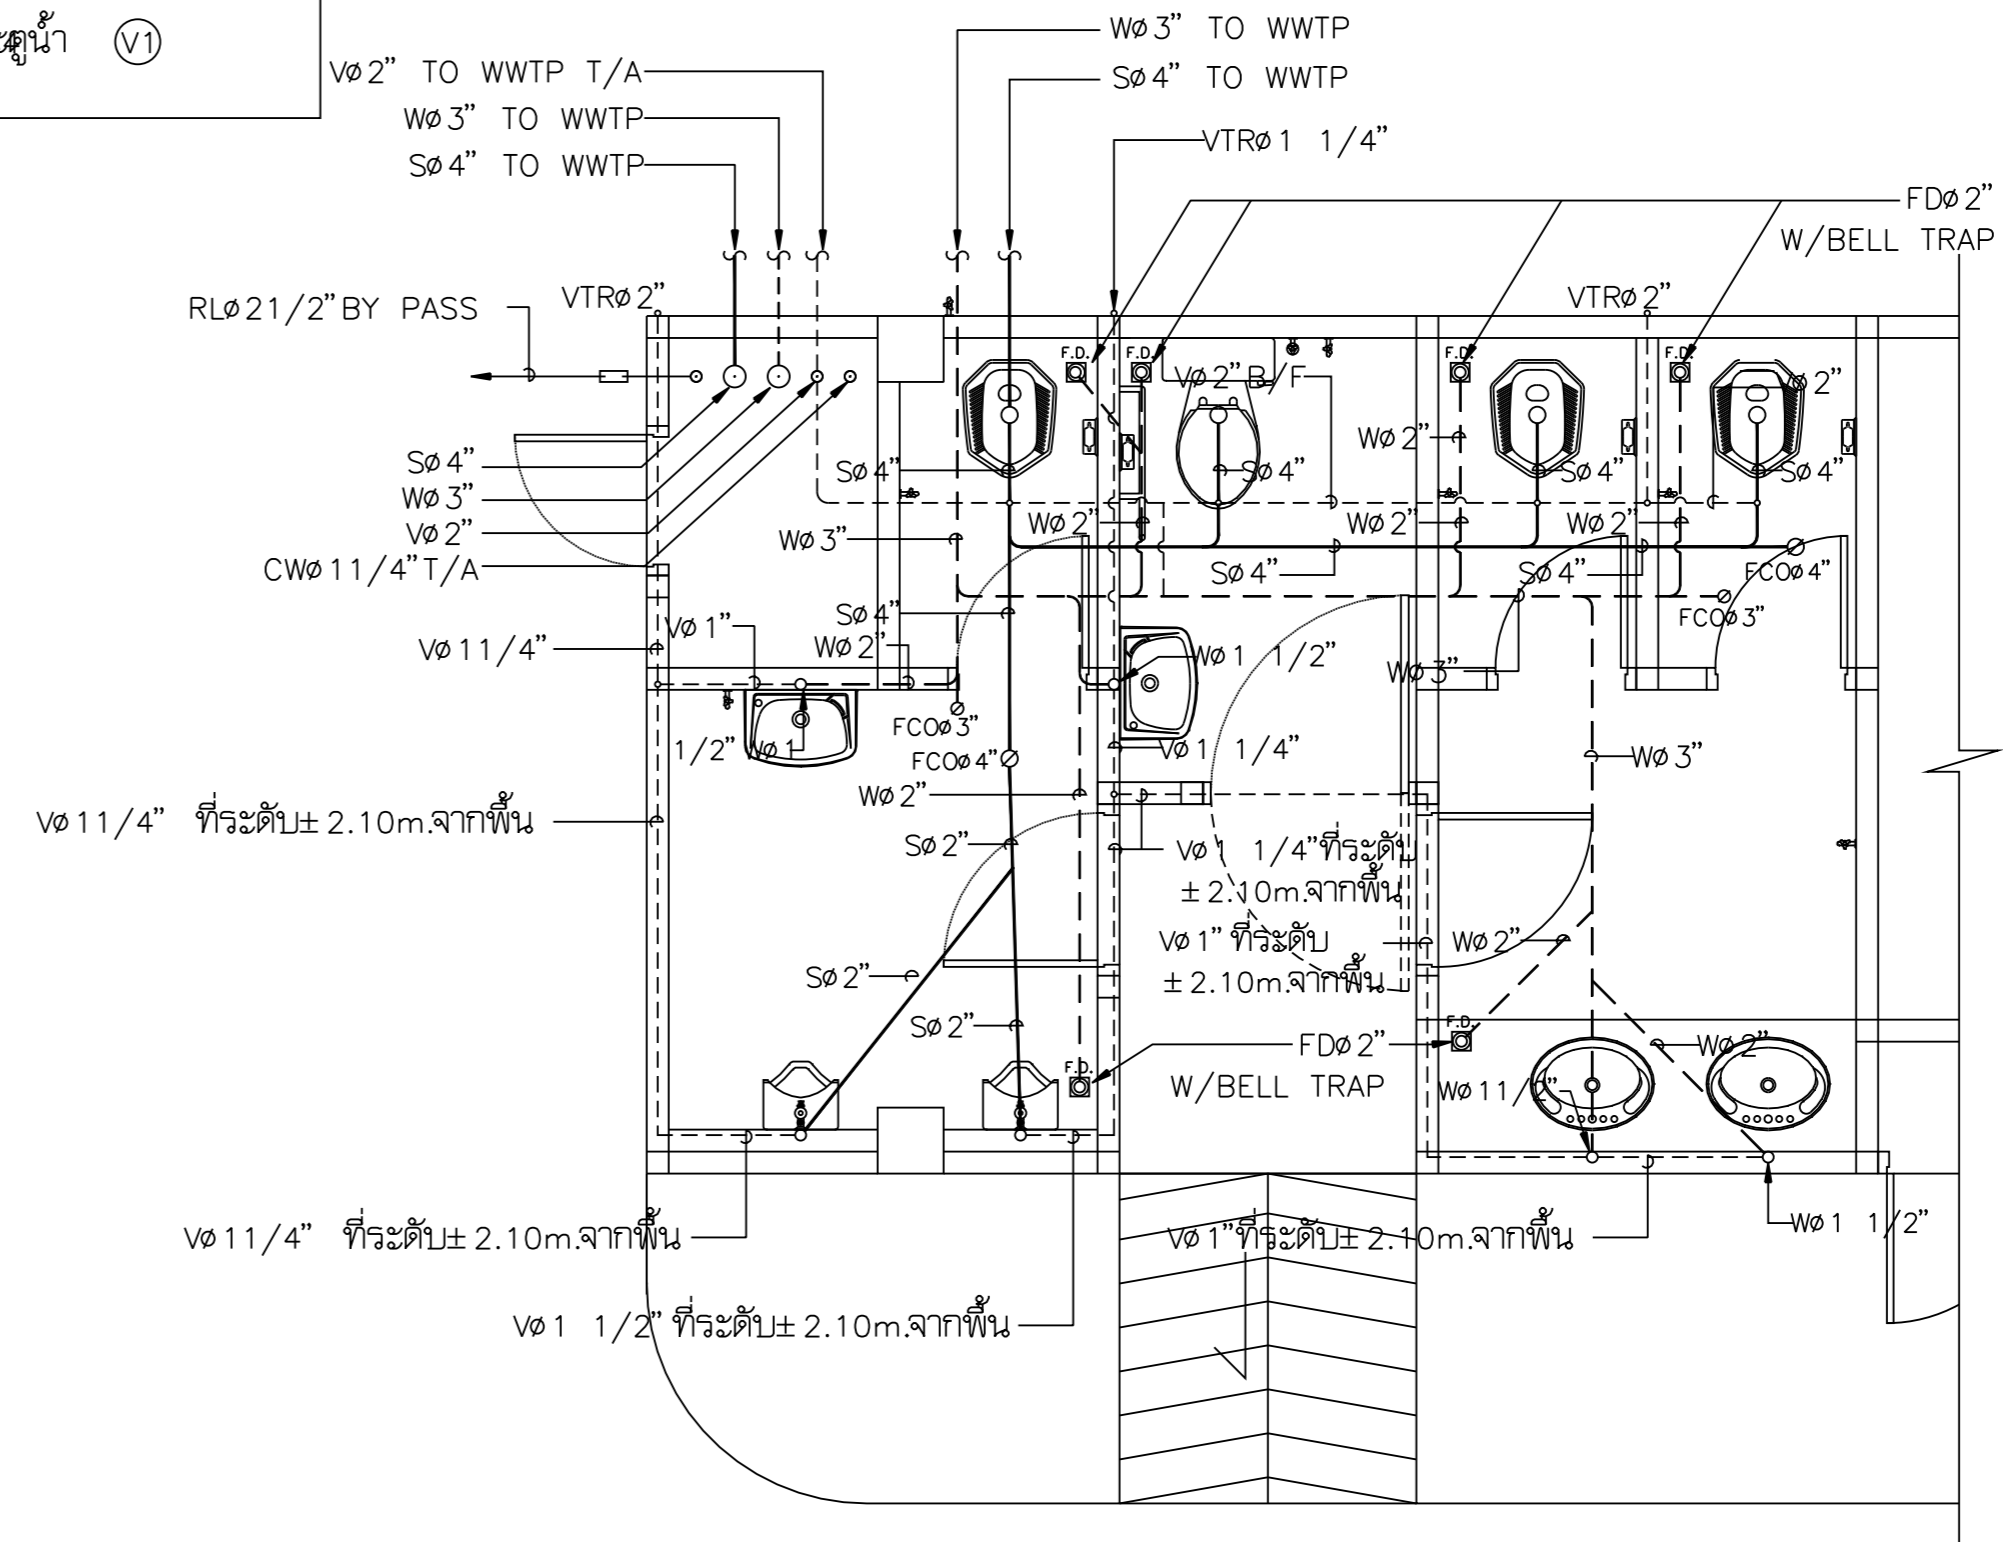

cx]o-pkpshev'ohé WC-1mjvS,V,W
,k9iklj;o 1 : 50

(สำหรับระบบท่อระบายน้ำออกข้างอาคาร)

