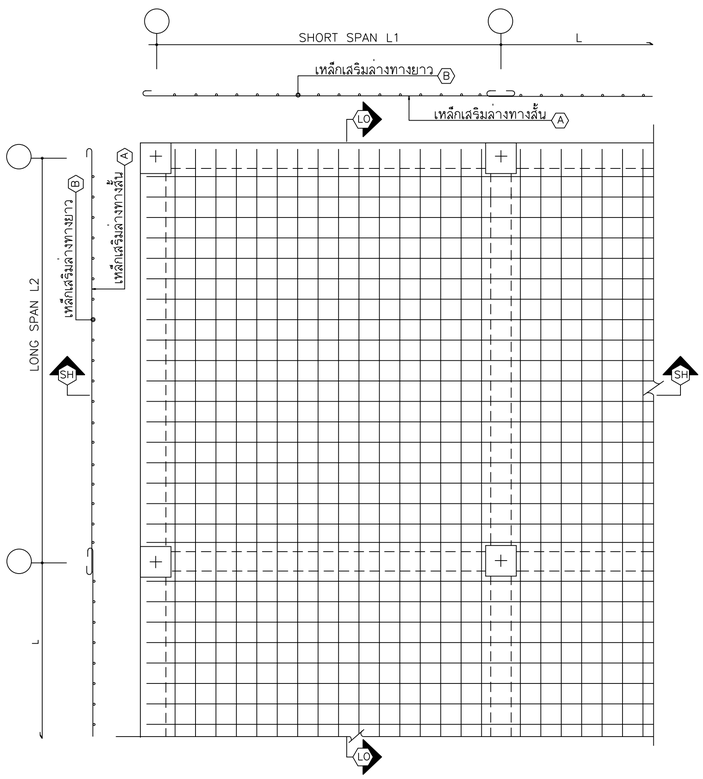

R/C SLAB (Sn)
TYP. BOTTOM REINF. PLAN 1:25
แปลนขยาย การเสริมเหล็กล่างพื้นหล่อในที่ทั่วไป

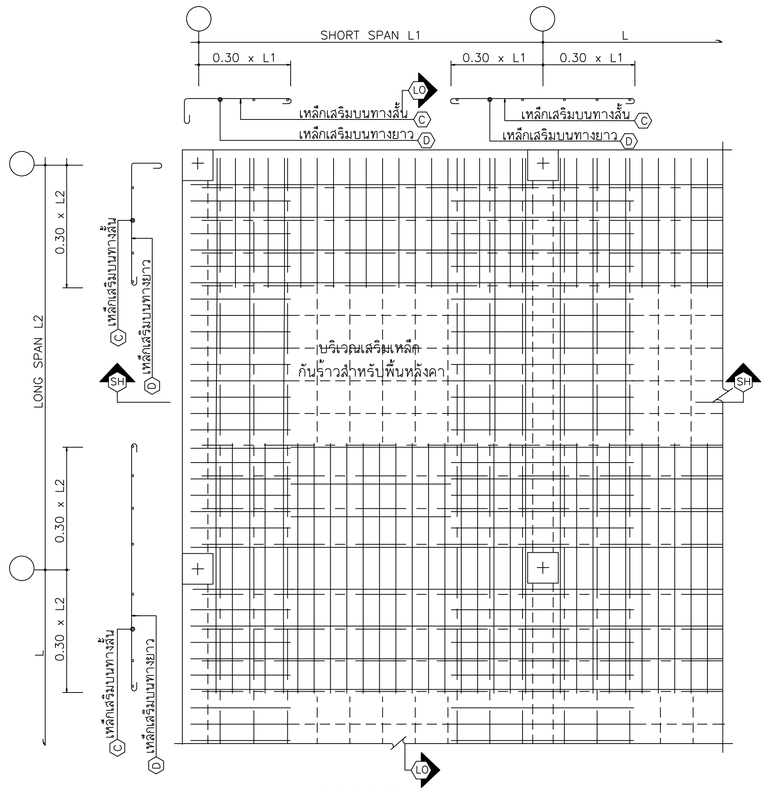

R/C SLAB (Sn)
TYP. TOP REINF. PLAN 1:25
แปลนขยาย การเสริมเหล็กบนพื้นหล่อทั่วไป

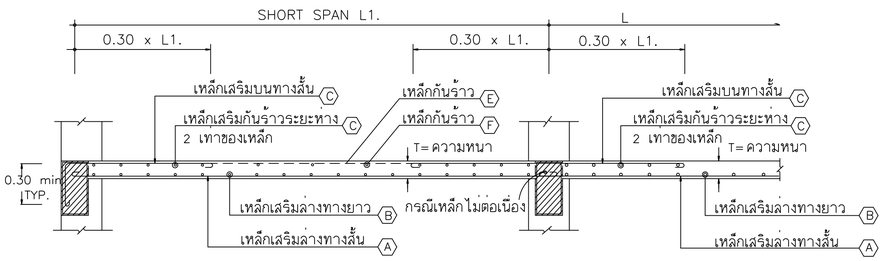

รูปตัดทั่วไปทางสั้น SH

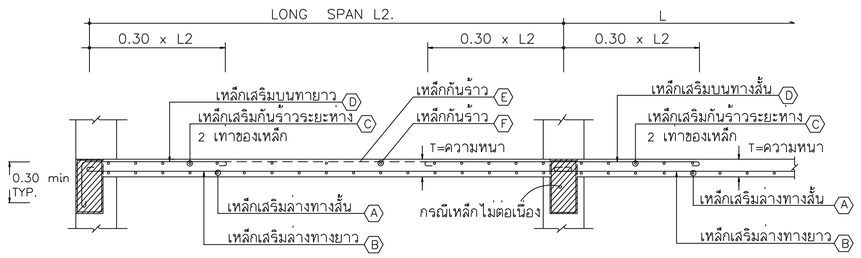

รูปตัดทั่วไปทางยาว LO

OWNER :
ธนาคารเพื่อการเกษตร
และสหกรณ์การเกษตร

DESIGNER :
บริษัท มาสเตอนาย จำกัด
193/20 ถนนพิษณุโลก แขวง สวนจิตรลดา เขต ดุสิต กทม. 10300
Tel. 02-282-3455 Fax : 02-281-6837

สถาปนิก
บุญจง สนธิทิม ว.สถ. 499
สมพงษ์ หิรัญศักดิ์ ภ.สถ. 2775
ชรัฐ ฤทธิพันธ์ ภ.สถ. 8777

วิศวกรโครงสร้าง
ต่อพงษ์ สังขะวร สย.4907

วิศวกรสุขาภิบาล

วิศวกรไฟฟ้า

ภูมิสถาปัตย์
ภาพิมล อาร์ต สนธิทิม ภ.สถ. 4446

มัณฑนากร
ณรงค์ไกร ไทรเกิดศรี

เขียนแบบ
ธนภูมิ อัครชัยดำรงเดช

CHECKED DATE :
APPROVED

โครงการ
แบบอาคารมาตรฐานสำนักงานสาขา
อาคาร ค.ส.ล. สูง 3 ชั้น

สถานที่ตั้ง

แบบแสดง
มาตรฐานงานพื้นหล่อในที

SCALE : N.T.S.
DATE : 10 มีนาคม 2549
CHECKED :
JOB NO : 2005-03
FILE NAME : 2005-03-
S - 03
DRAWING NO :

ALL RIGHT RESERVED :
ผลงานออกแบบเป็นกรรมสิทธิ์ของบริษัทผู้ออกแบบ แบบทั้งหมดหรือส่วนใดๆของแบบ ไม่อนุญาตให้นำไปใช้ในโครงการอื่นหรือเพื่อผลอื่นใดโดยไม่ได้รับอนุญาตจากบริษัทผู้ออกแบบ

REVISIONS : DATE :