COLOR STANDARD

COLOR	COLOR No.	PEN No.
	1	0.100
	2	0.200
	3	0.500
	4	0.300
	5	0.700
	6	1.000
	7	0.250
	20	0.100
	30	0.300
	231	0.300

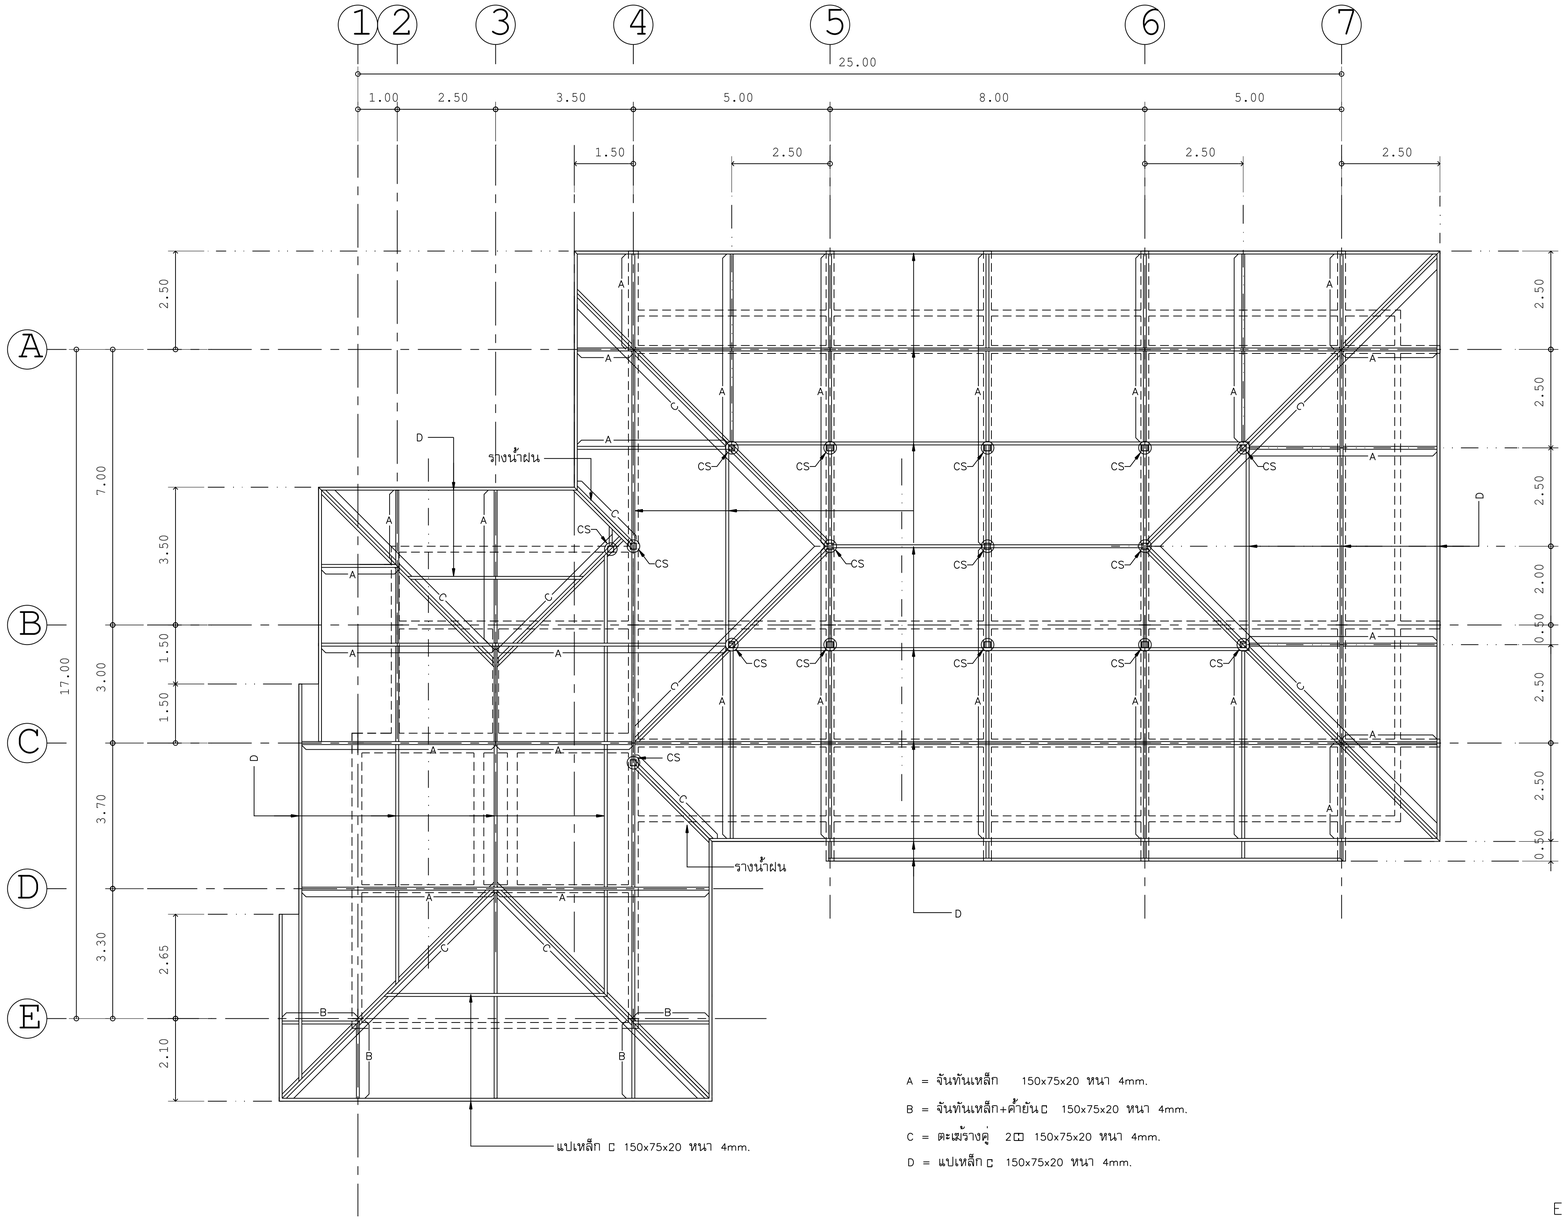

A = จันทันเหล็ก 150x75x20 หนา 4mm.

B = จันทันเหล็ก+ค้ำยัน C 150x75x20 หนา 4mm.

C = ตะเฆ้รางคู่ 2 □ 150x75x20 หนา 4mm.

D = แปเหล็ก C 150x75x20 หนา 4mm.

แปลนโครงหลังคา

มาตราส่วน 1 : 100

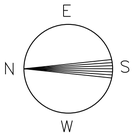

OWNER :

ธนาคารเพื่อการเกษตร และสหกรณ์การเกษตร

DESIGNER :

บริษัท มาสเตอนาย จำกัด
193/20 ถนนพิษณุโลก แขวง สวนจิตรลดา เขต ดุสิต กทม. 10300
Tel. 02-282-3455 Fax : 02-281-6837

สถาปนิก	
บุญจง สนธิทิม ว.สถ. 499	
สมพงษ์ หิรัญศักดิ์ ภ.สถ. 2775	
ชรัฐ ฤทธิพันธ์ ภ.สถ. 8777	
วิศวกรโครงสร้าง	
ดร.สุรพล จิวาลักษณ์ วย. 1032	
วิศวกรสุขาภิบาล	
ดร.สุรพล จิวาลักษณ์ วย. 1032	
วิศวกรไฟฟ้า	
ดร.สุรพล จิวาลักษณ์ วย. 1032	
ภูมิสถาปัตย์	
ภาพิมล อาร์ต สนธิทิม ภ.สถ. 4446	
มัณฑนากร	
ณรงค์โภร ไทรเกิดศรี	
เขียนแบบ	
ธนภูมิ อัครชัยดำรงเดช	
CHECKED	DATE :
APPROVED	

โครงการ

แบบอาคารมาตรฐานสำนักงานสาขา

อาคาร ค.ส.ล. สูง 3 ชั้น

สถานที่ตั้ง

แบบแสดง

แบบมาตรฐาน " Type - B "

แปลนโครงหลังคา

SCALE : 1 : 100	DATE : 31 ตุลาคม 2548
CHECKED :	S-07
JOB NO : 2005-02	
FILE NAME : 2005-02	DRAWING NO :

ALL RIGHT RESERVED :
ผลงานออกแบบเป็นกรรมสิทธิ์ของบริษัทผู้ออกแบบ แบบทั้งหมดหรือส่วนใดๆของแบบ ไม่อนุญาตให้นำไปใช้ในโครงการอื่นหรือเพื่อผลอื่นใดโดยไม่ได้รับอนุญาตจากบริษัทผู้ออกแบบ

REVISIONS :	DATE :