



ผังท่อประปา-ท่อระบายน้ำชั้นล่าง 1:25

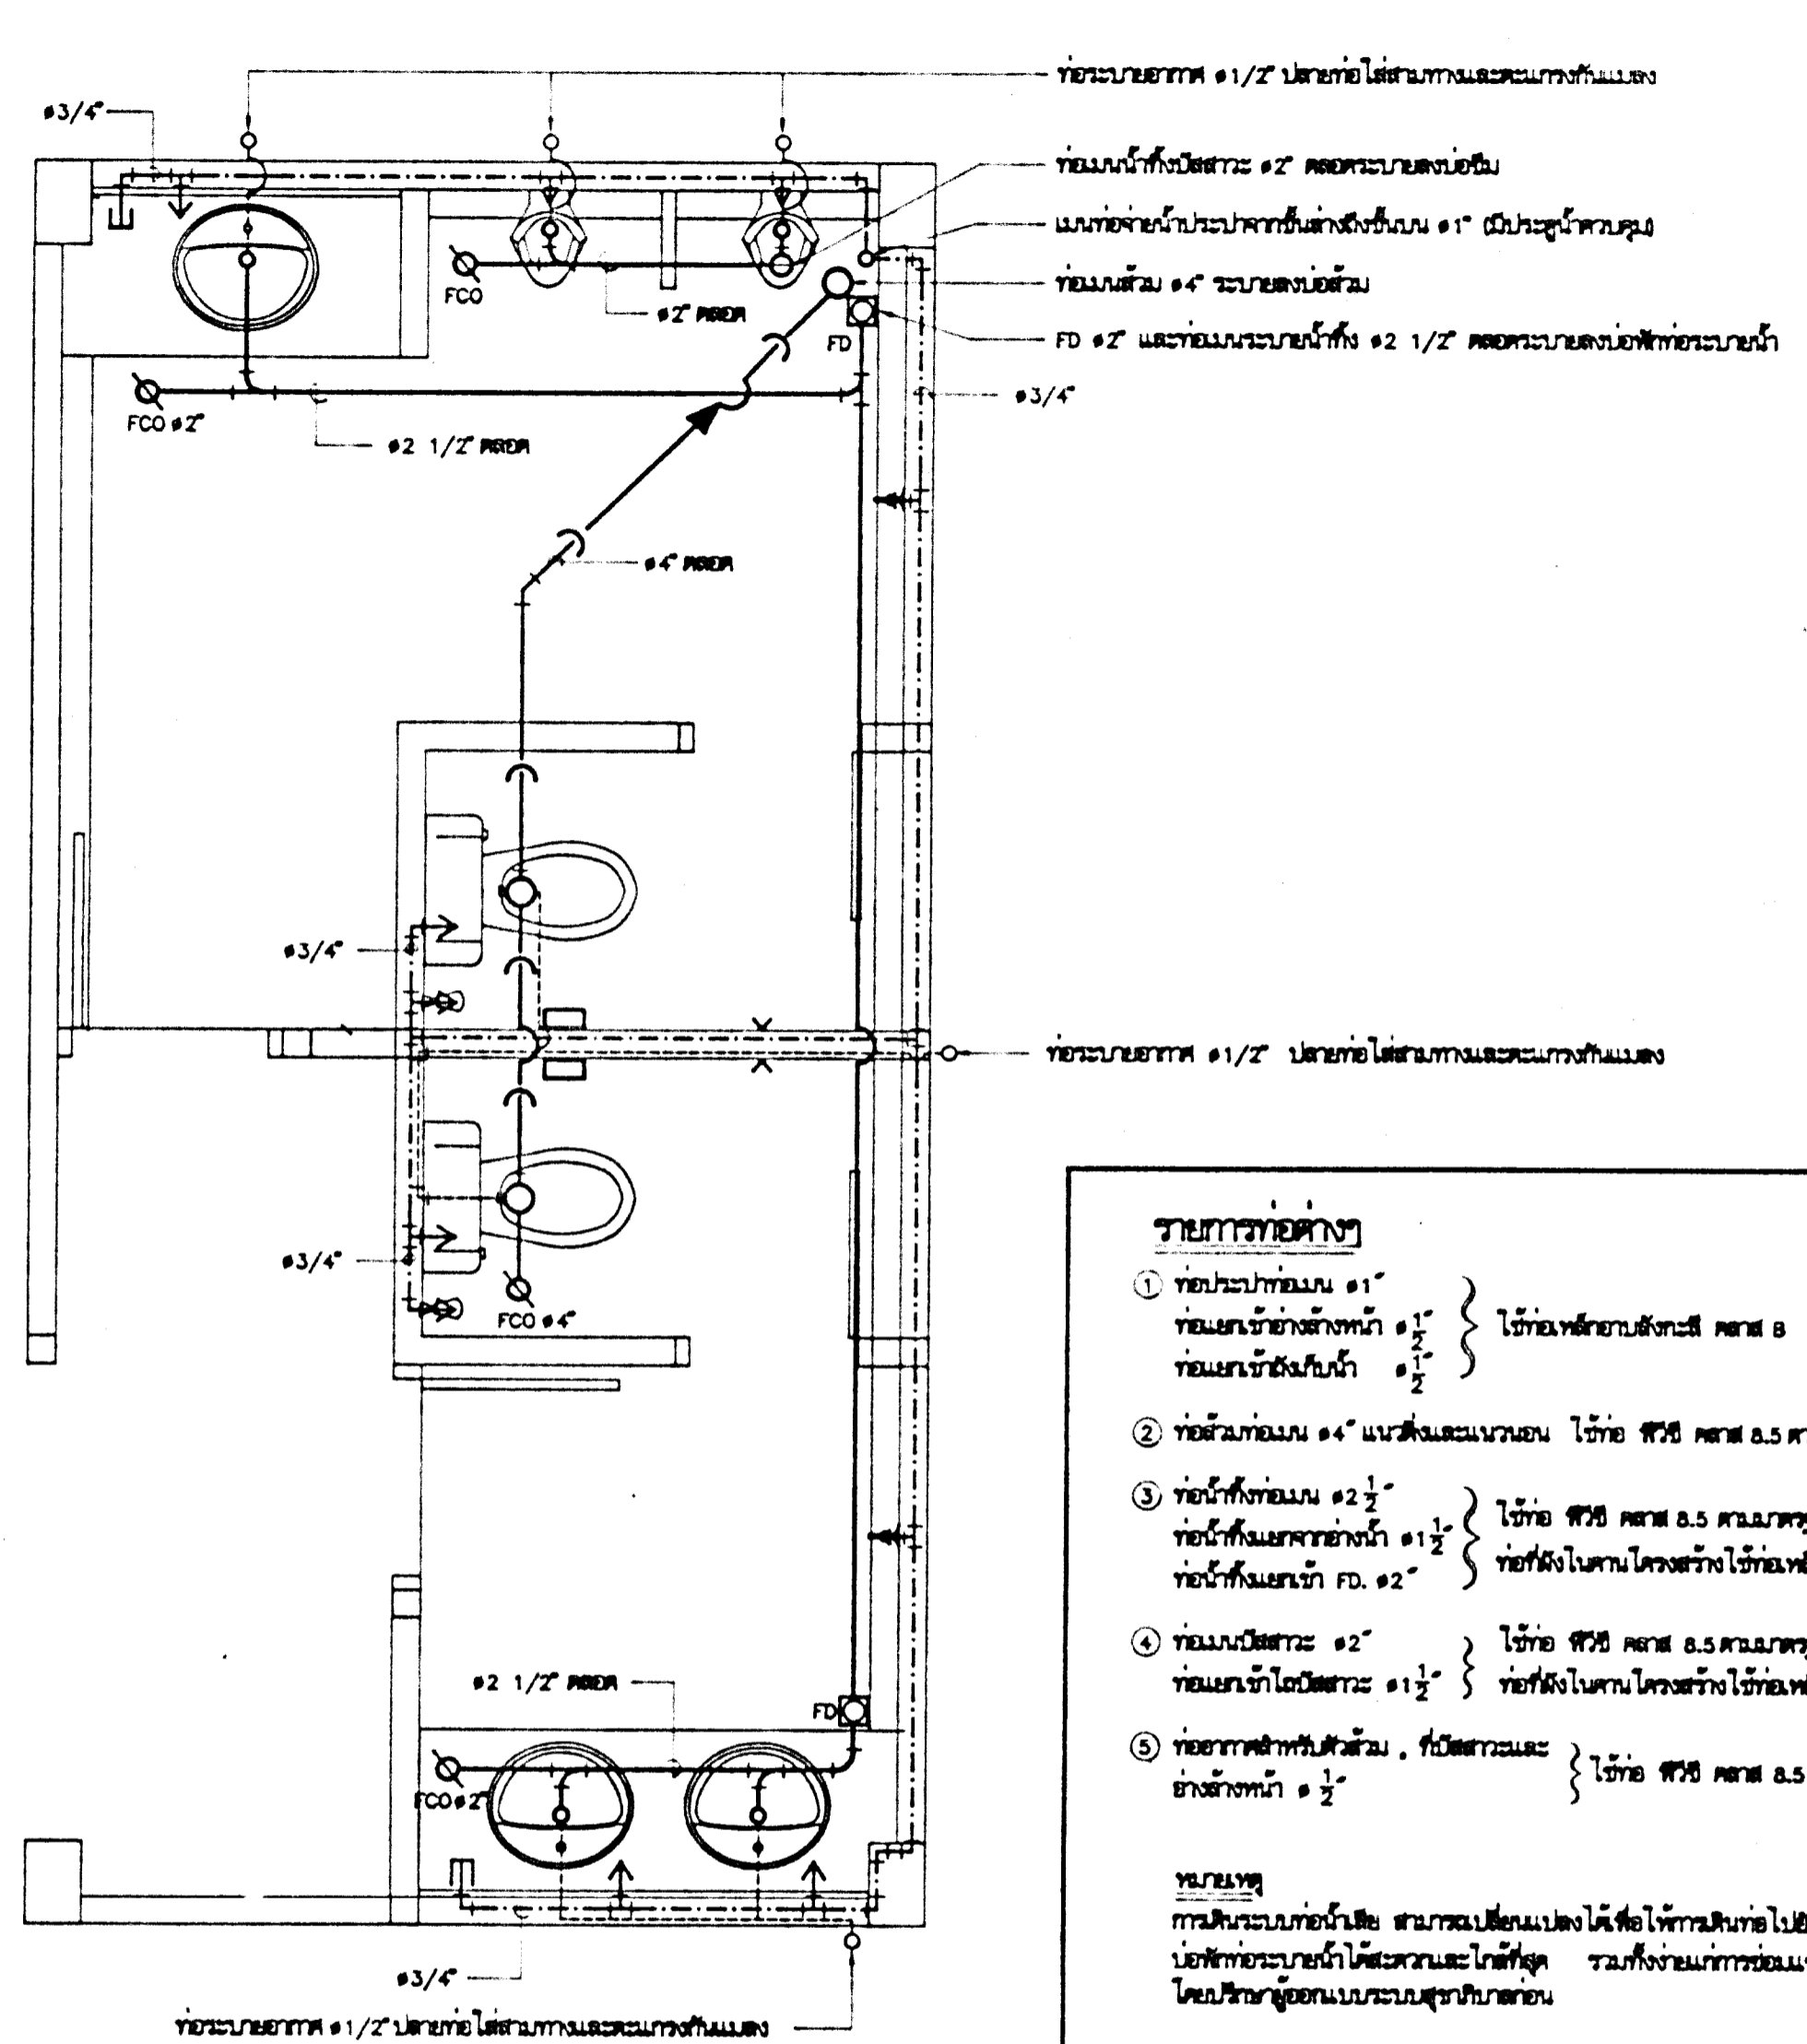

ผังท่อประปา-ท่อระบายน้ำชั้นบน 1:25

- รายการท่อต่างๆ**
1. ท่อประปาทอมม ๑" } ใช้ท่อเหล็กอบสังกะสี ขนาด ๑  
 ท่อแยกเข้าอ่างล้างหน้า ๑ 1/2"  
 ท่อแยกเข้าห้องน้ำ ๑ 1/2"
  2. ท่อตีลมทอมม ๑/๔" แบบตีลมและแนวท่อน ใช้ท่อ พีวีซี ขนาด ๑.๕ ตามมาตรฐาน มอก.
  3. ท่อน้ำทิ้งทอมม ๑ 1/2" } ใช้ท่อ พีวีซี ขนาด ๑.๕ ตามมาตรฐาน มอก.  
 ท่อน้ำทิ้งแยกจากอ่างน้ำ ๑ 1/2" } ท่อที่ฝังในดิน โครงสร้างใช้ท่อเหล็กอบสังกะสี ขนาด ๑  
 ท่อน้ำทิ้งแยกเข้า FD. ๑ 2"
  4. ท่อลมบีบอัด ๑ 2" } ใช้ท่อ พีวีซี ขนาด ๑.๕ ตามมาตรฐาน มอก.  
 ท่อแยกเข้าโถชักโครก ๑ 1/2" } ท่อที่ฝังในดิน โครงสร้างใช้ท่อเหล็กอบสังกะสี ขนาด ๑
  5. ท่ออากาศสำหรับตัวลิ้น, ที่บีบอัดและ } ใช้ท่อ พีวีซี ขนาด ๑.๕ ตามมาตรฐาน มอก.  
 อ่างล้างหน้า ๑ 1/2"
- หมายเหตุ**  
 การเปลี่ยนระบบท่อน้ำเสีย สามารถเปลี่ยนแปลงได้เพื่อให้การเดินท่อน้ำไปยังถังตัวลิ้นหรือ  
 บ่อพักท่อระบายน้ำได้สะดวกและใกล้ที่สุด รวมทั้งงานทำการซ่อมแซมในอนาคต  
 โดยวิศวกรผู้ออกแบบระบบสุขาภิบาลอาคาร

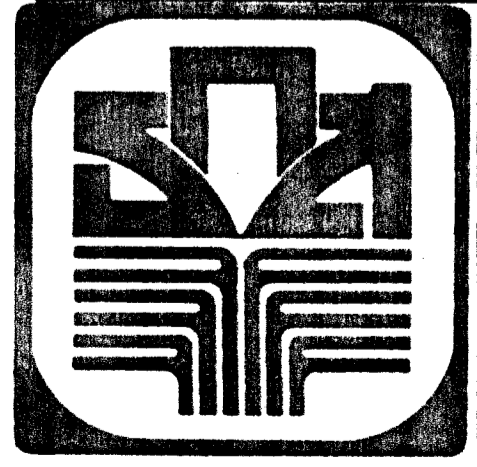

<b>กองอาคารและสถานที่ วิศวกรเพื่อการเกษตรและสหกรณ์การเกษตร</b>		แบบ <b>อาคาร ๒๓</b> สาขา <b>มาตรฐาน</b>	แบบแสดง <b>ผังท่อประปา-ท่อระบายน้ำห้องน้ำชั้นล่างชั้นบน</b>	แผนที่ ๐- / 2535
เลขที่ <b>นายวิบูลย์ เจริญราษฎร์ ส.๓ 1102 ส.</b> 55/127 ซ.ปรีดิยาธิ สุทธิสาร กทม.	มีคุณภาพ <b>นายสิทธิชัย อุนชะพันธ์ ส.๓๓ (ชายใหม่)</b> ๒๑ ซ.พินิจรังสิต บางเขน กทม.	เขียนแบบ <b>นายวิชาญ ชูโชติ</b> ๒/๓ ซ.นพรัตนราชธานี บางกอกใหญ่ กทม.	หมายเหตุ	<b>P-01</b>
วิศวกรโยธา <b>นายสิทธิชัย อุนชะพันธ์ ส.๓ 3784</b> 301/44 ซ.สุภาพพงษ์ 2 บางเขน กทม.	วิศวกรไฟฟ้า <b>นายชัชวาลย์ ช่อศรี ๓๐๑๑๑</b> กฟผ. 5414 13/232 ซ.โพธิ์เกล้า-นครราชสีมา บางกอกใหญ่ กทม.	ออกแบบสุขาภิบาล <b>นายสิทธิชัย อุนชะพันธ์ ป.๒๓</b>	ตรวจสอบ  วันที่ <b>๒๕/๓/๕๕</b>	