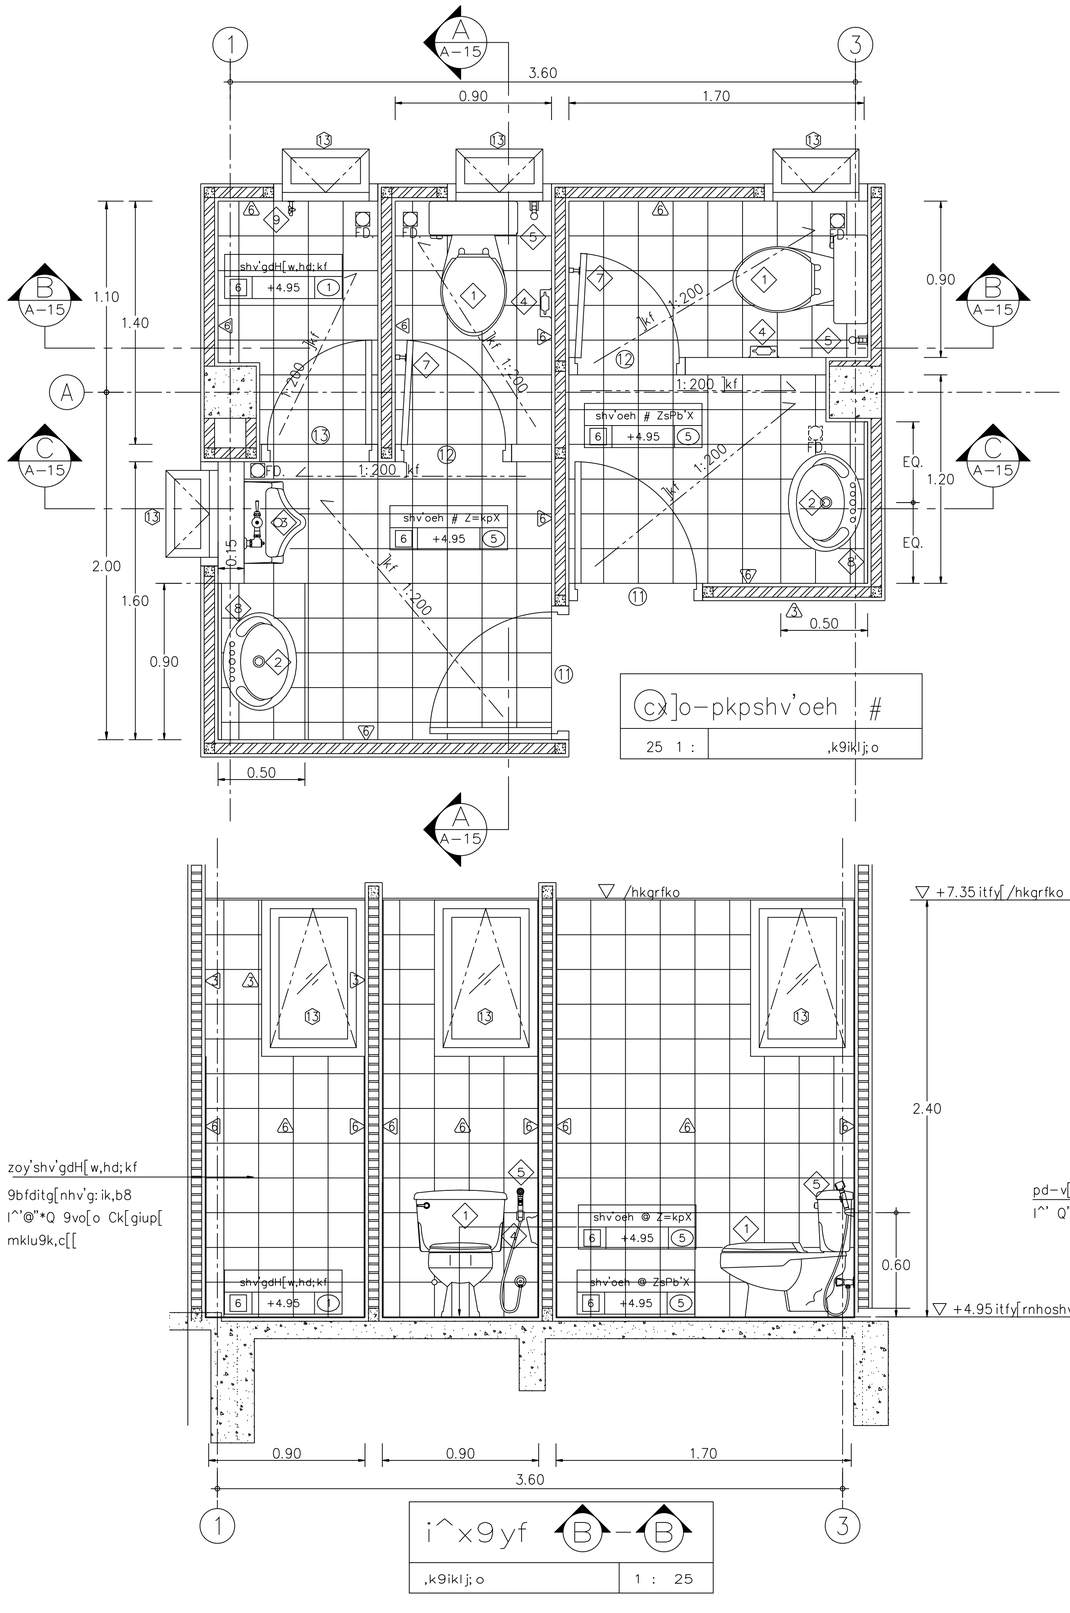

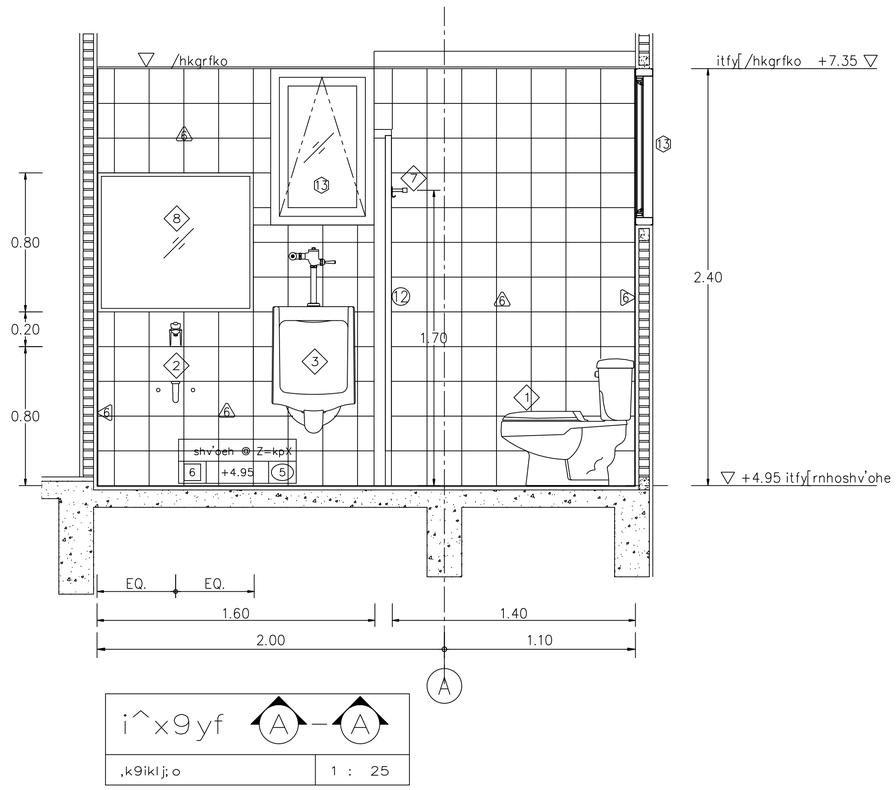

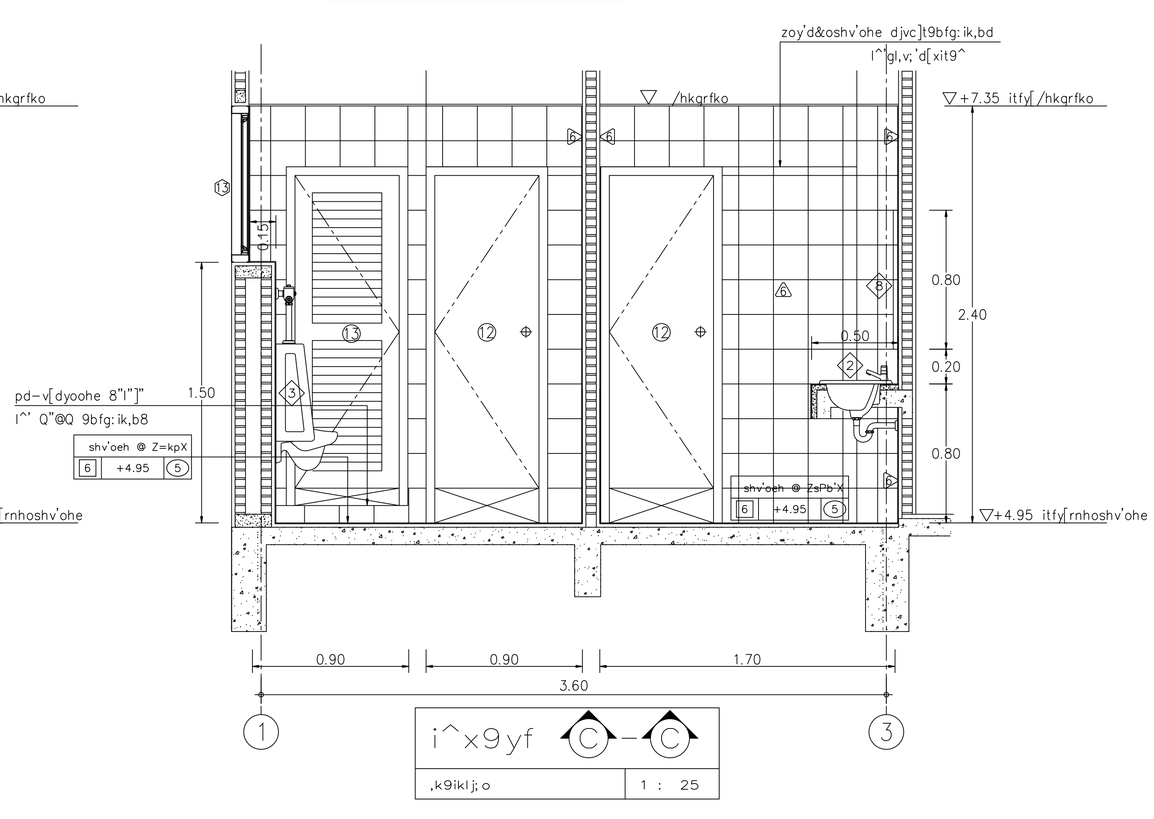

ธนาคารเพื่อการเกษตรและสหกรณ์การเกษตร

กองบริหารอาคารสำนักงาน

แบบ
ก่อสร้างอาคาร สนง.
สาขา มาตรฐาน 2 ชั้น
(บันไดขวา)

สถาปนิก
นายวิบูลย์ เจริญวรานุสิ สถ 1102ส.
นายวิบุษฐ์ เจริญธีรบูรณ์ สสถ 1782
นายศรีวัฒน์ พรหมสุวรรณ สถ 3543ภ

มัณฑนากร
นายสิทธิชัย อุนยะพันธ์ สถบ(ภายใน)
นางอารีวัลย์ กุยะธรพจล ศษ.บ

วิศวกรโยธา
นายสัมพันธ์ ชุทรานนท์ สย 6270
นายนินนาท ทองงา สย 4933

วิศวกรไฟฟ้า
นายชัยวัฒน์ ชื่อตรง ภฟท. 5414
นายนันทพล พลกล้า ภฟท. 4998
นายเสฐียร น้อยวิลัย ภฟท. 14080

สุขาภิบาล
นายอรรมโรจน์ อุดมะปรากรม
นายชิตชัย ชัยวาลย์บริรา

เขียนแบบ

ตรวจแบบ	อนุมัติแบบ

แก้ไขแบบ

วันที่

แบบแสดง
c[[-pkpshv'ohe #

FILES NO.	แผ่นที่
	A-15
เลขที่แบบ	รวม
	42