

กรมการมาตรฐานและสภากาเกณฑ์

กองบริหารอาคารสำนักงาน

แบบก่อสร้างอาคาร ส่นง.  
สาขา มาตรฐาน 2 ชั้น  
(บันไดซ้าย)

สถาปนิก  
นายบุญเลิศ เจริญราษฎร์ สด. ๓๐๒๘.  
นายวิษณุ เจริญราษฎร์ สด. ๑๗๒๒.  
นายศิริวัฒน์ พรหมสุวรรณ สด. ๓๕๔๓๓.

วิศวกร  
นายสิทธิชัย อุณะพันธ์ สด. ๓๓๓๓๓.  
นางอริสรา ฤทธิพร สด. ๓๓๓๓๓.

วิศวกรโยธา  
นายสัมพันธ์ ขุฑรณานท์ สด. ๖๒๗๐.  
นายนิพนธ์ ทอณา สด. ๔๙๓๓.

วิศวกรไฟฟ้า  
นายวิวัฒน์ ชัยตรง กพท. ๕๔๑๔.  
นายนิพนธ์ พลกล้า กพท. ๔๙๙๘.  
นายสิริวิทย์ น้อยวิสัย กพท. ๑๔๐๘๐.

สุขาภิบาล  
นายธำรงโรจน์ อุดมประภาม  
นายสิทธิชัย ชีววัฒน์

เขียนแบบ

ตรวจแบบ      อนุมัติแบบ

แก้ไขแบบ


วันที่

แบบแสดง

cx]oclf'dki9bf9yh',j^]uj=yho]jk'  
cx]oclf'dki9bf9yh',j^]uj=yho #

FILES NO.      แผนที่


เลขที่แบบ      รวม

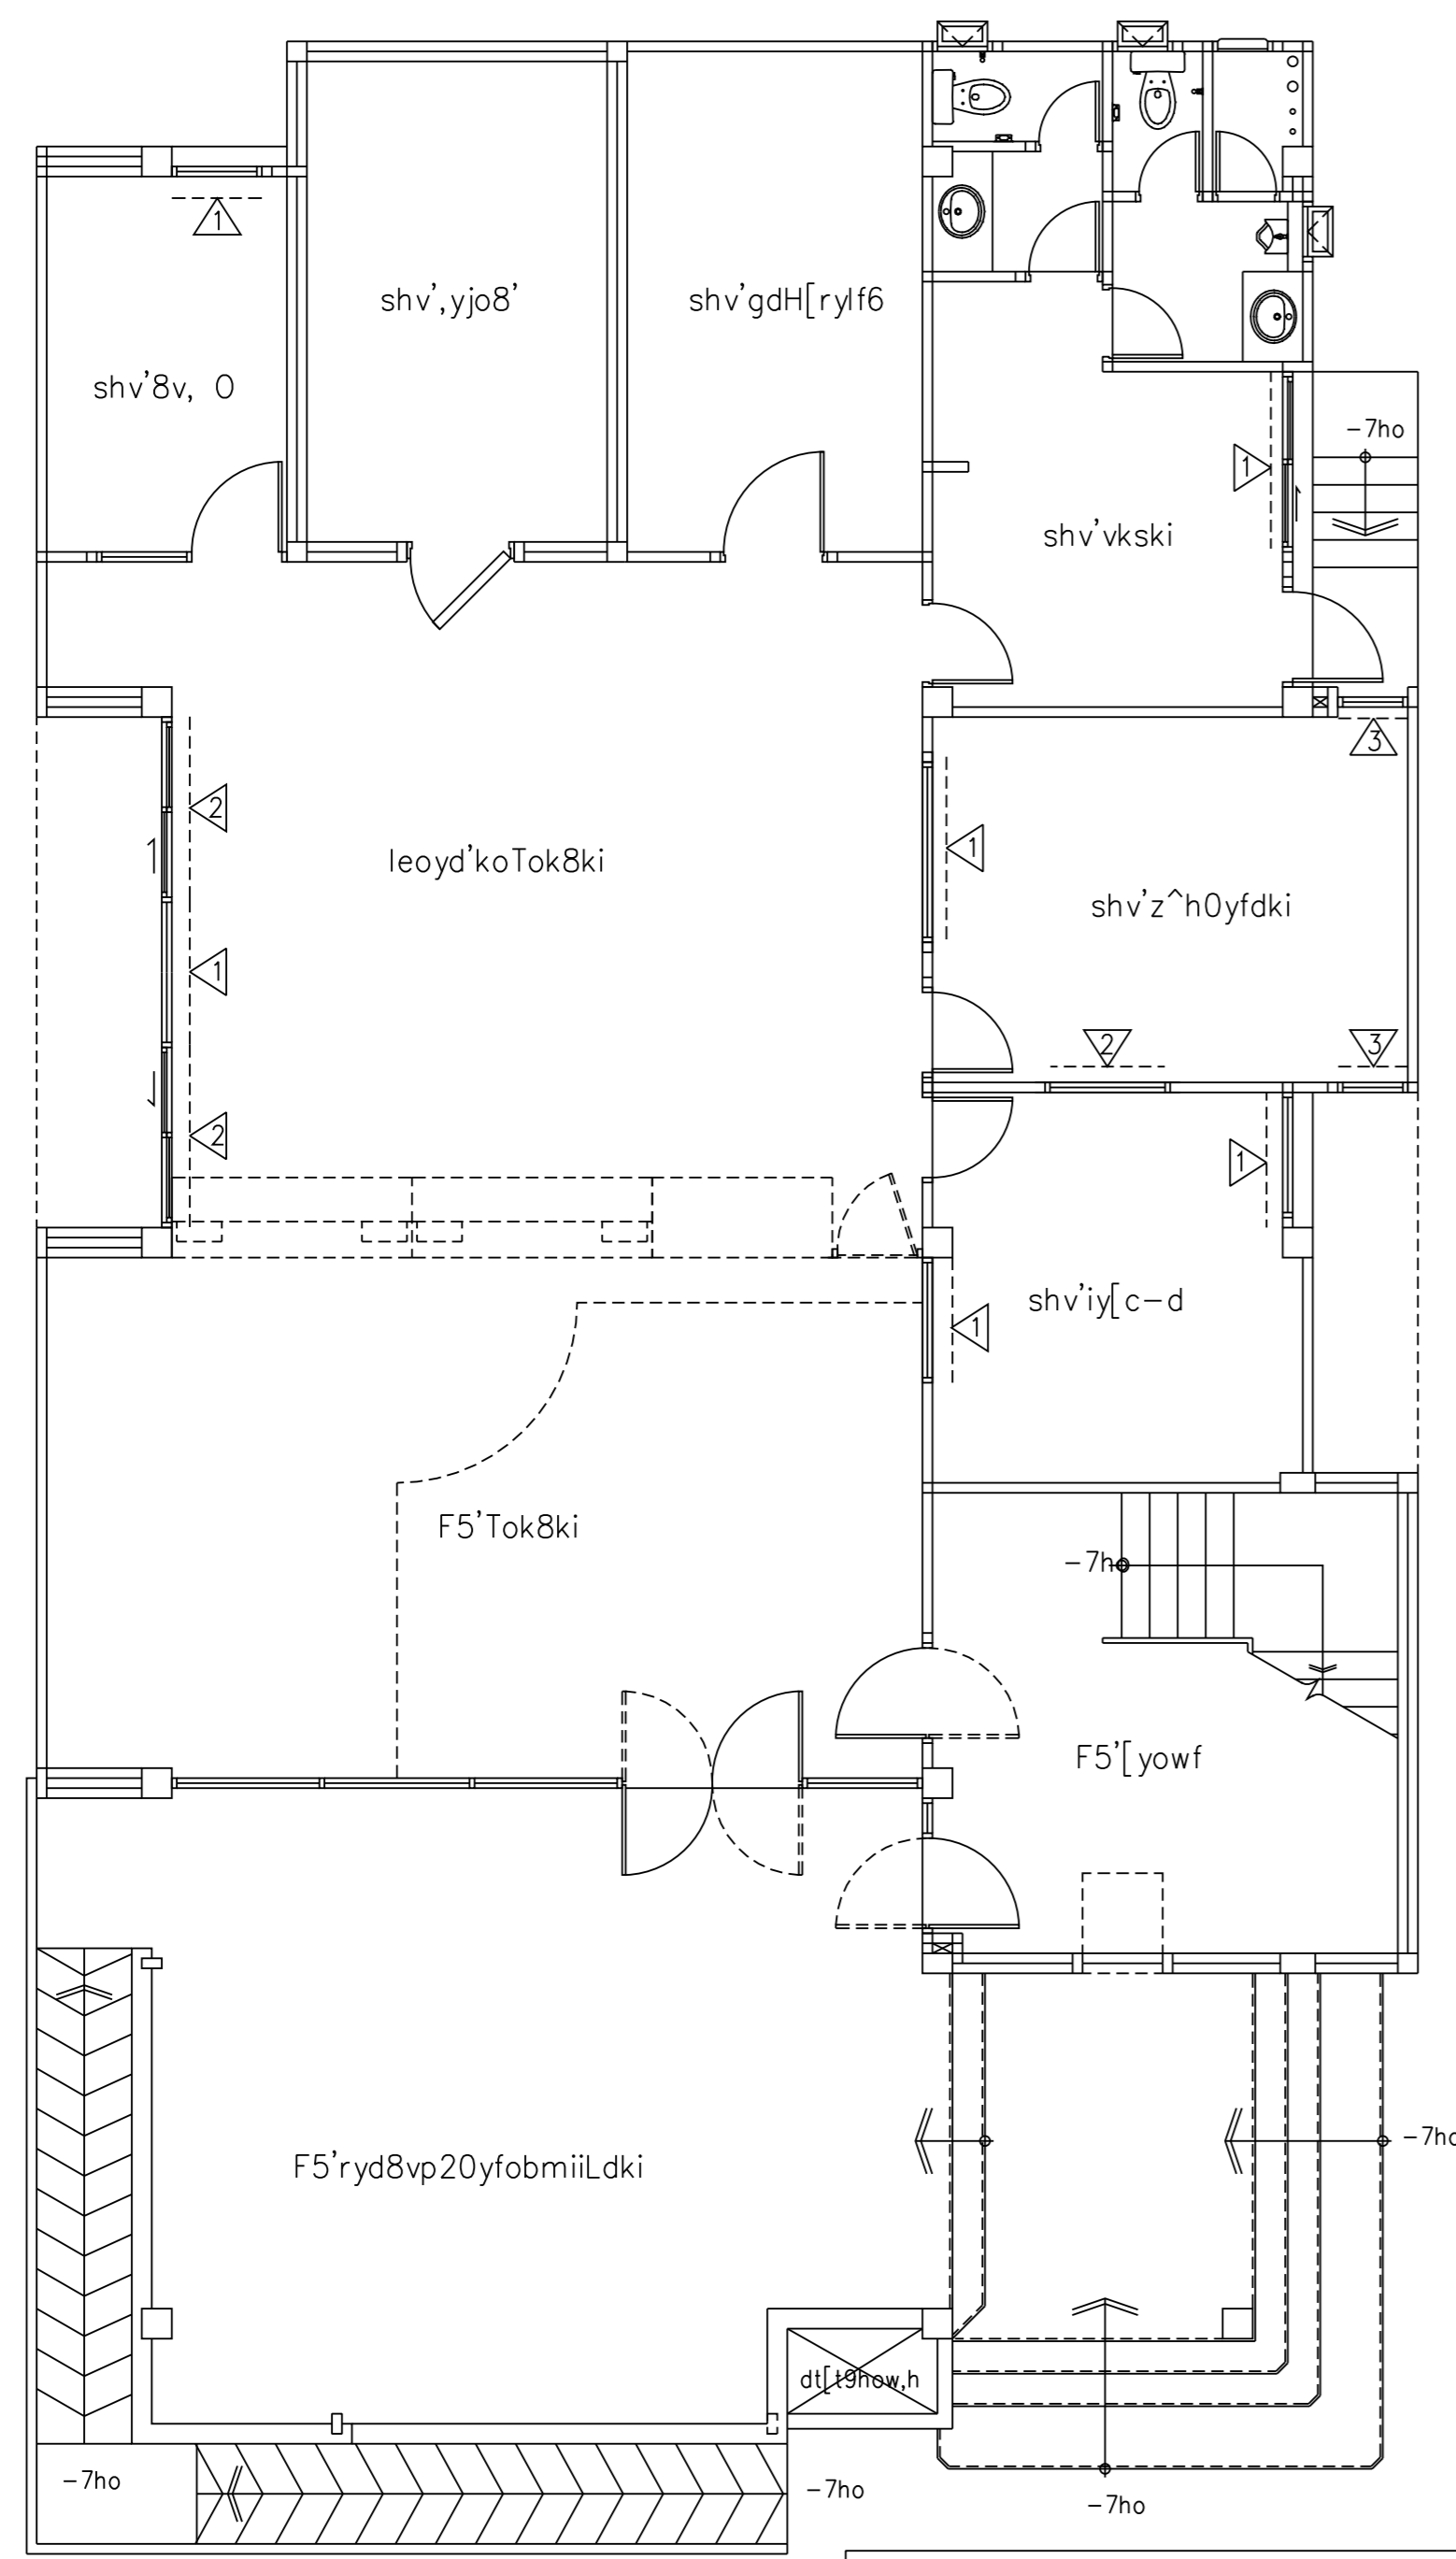

- 9ecsoj'9bf9yh',j^]uj'.bgoup,g8]hv[lu Z=obfthkoXgd]Pf.[ rihv,v6xdilN8if=6f
- 9ecsoj'9bf9yh',j^]uj'.bgoup,g8]hv[lu Z=obfthkoXgd]Pf.[ rihv,v6xdilN8if=6f
- Z gCrkt=jv'cl'fhko[o X
- s.kpqs96 3 -okf,j^]ujmju.sh gxHo-okffpxit,kl lk,ki5xiy[3gx]ujpowh 9k,l4krnmomju0ib'
- 3 .shzh^iy[0hk'oe9y;vpj'-v'luc]tv6xdilN .k.shzh^vdc[[ 8yf]gvddjvo9bf9yh'
- 3 .j^]uj=h-S^TARLIET , K-SAI , SPALCO sinvgmup[gm]k

cx]odki9bf9yh',j^]uj=yho]jk'  
,k9ikl;o      1 : 100

rnho=yho]jk'					
3 shv'iy[c-d	=6fmju @ ,j^]uj +.25x1.25," Oeo;o	1 =6f	3 shv'8v,rb;g9vN	=6fmju @ ,j^]uj 0.50x1.25," Oeo;o	1 =6f
3 shv'z0d"	=6fmju @ ,j^]uj +.50x1.25," Oeo;o	1 =6f	3 shv'iy[xitmkovskki	=6fmju @ ,j^]uj +.50x1.25," Oeo;o	1 =6f
	=6fmju # ,j^]uj +.25x1.25," Oeo;o	1 =6f			
	=6fmju \$ ,j^]uj -.00x1.25," Oeo;o	2 =6f			
3 leoyd'koTok8ki	=6fmju @ ,j^]uj +.50x1.25," Oeo;o	1 =6f			
	=6fmju # ,j^]uj -.00x1.25," Oeo;o	2 =6f			

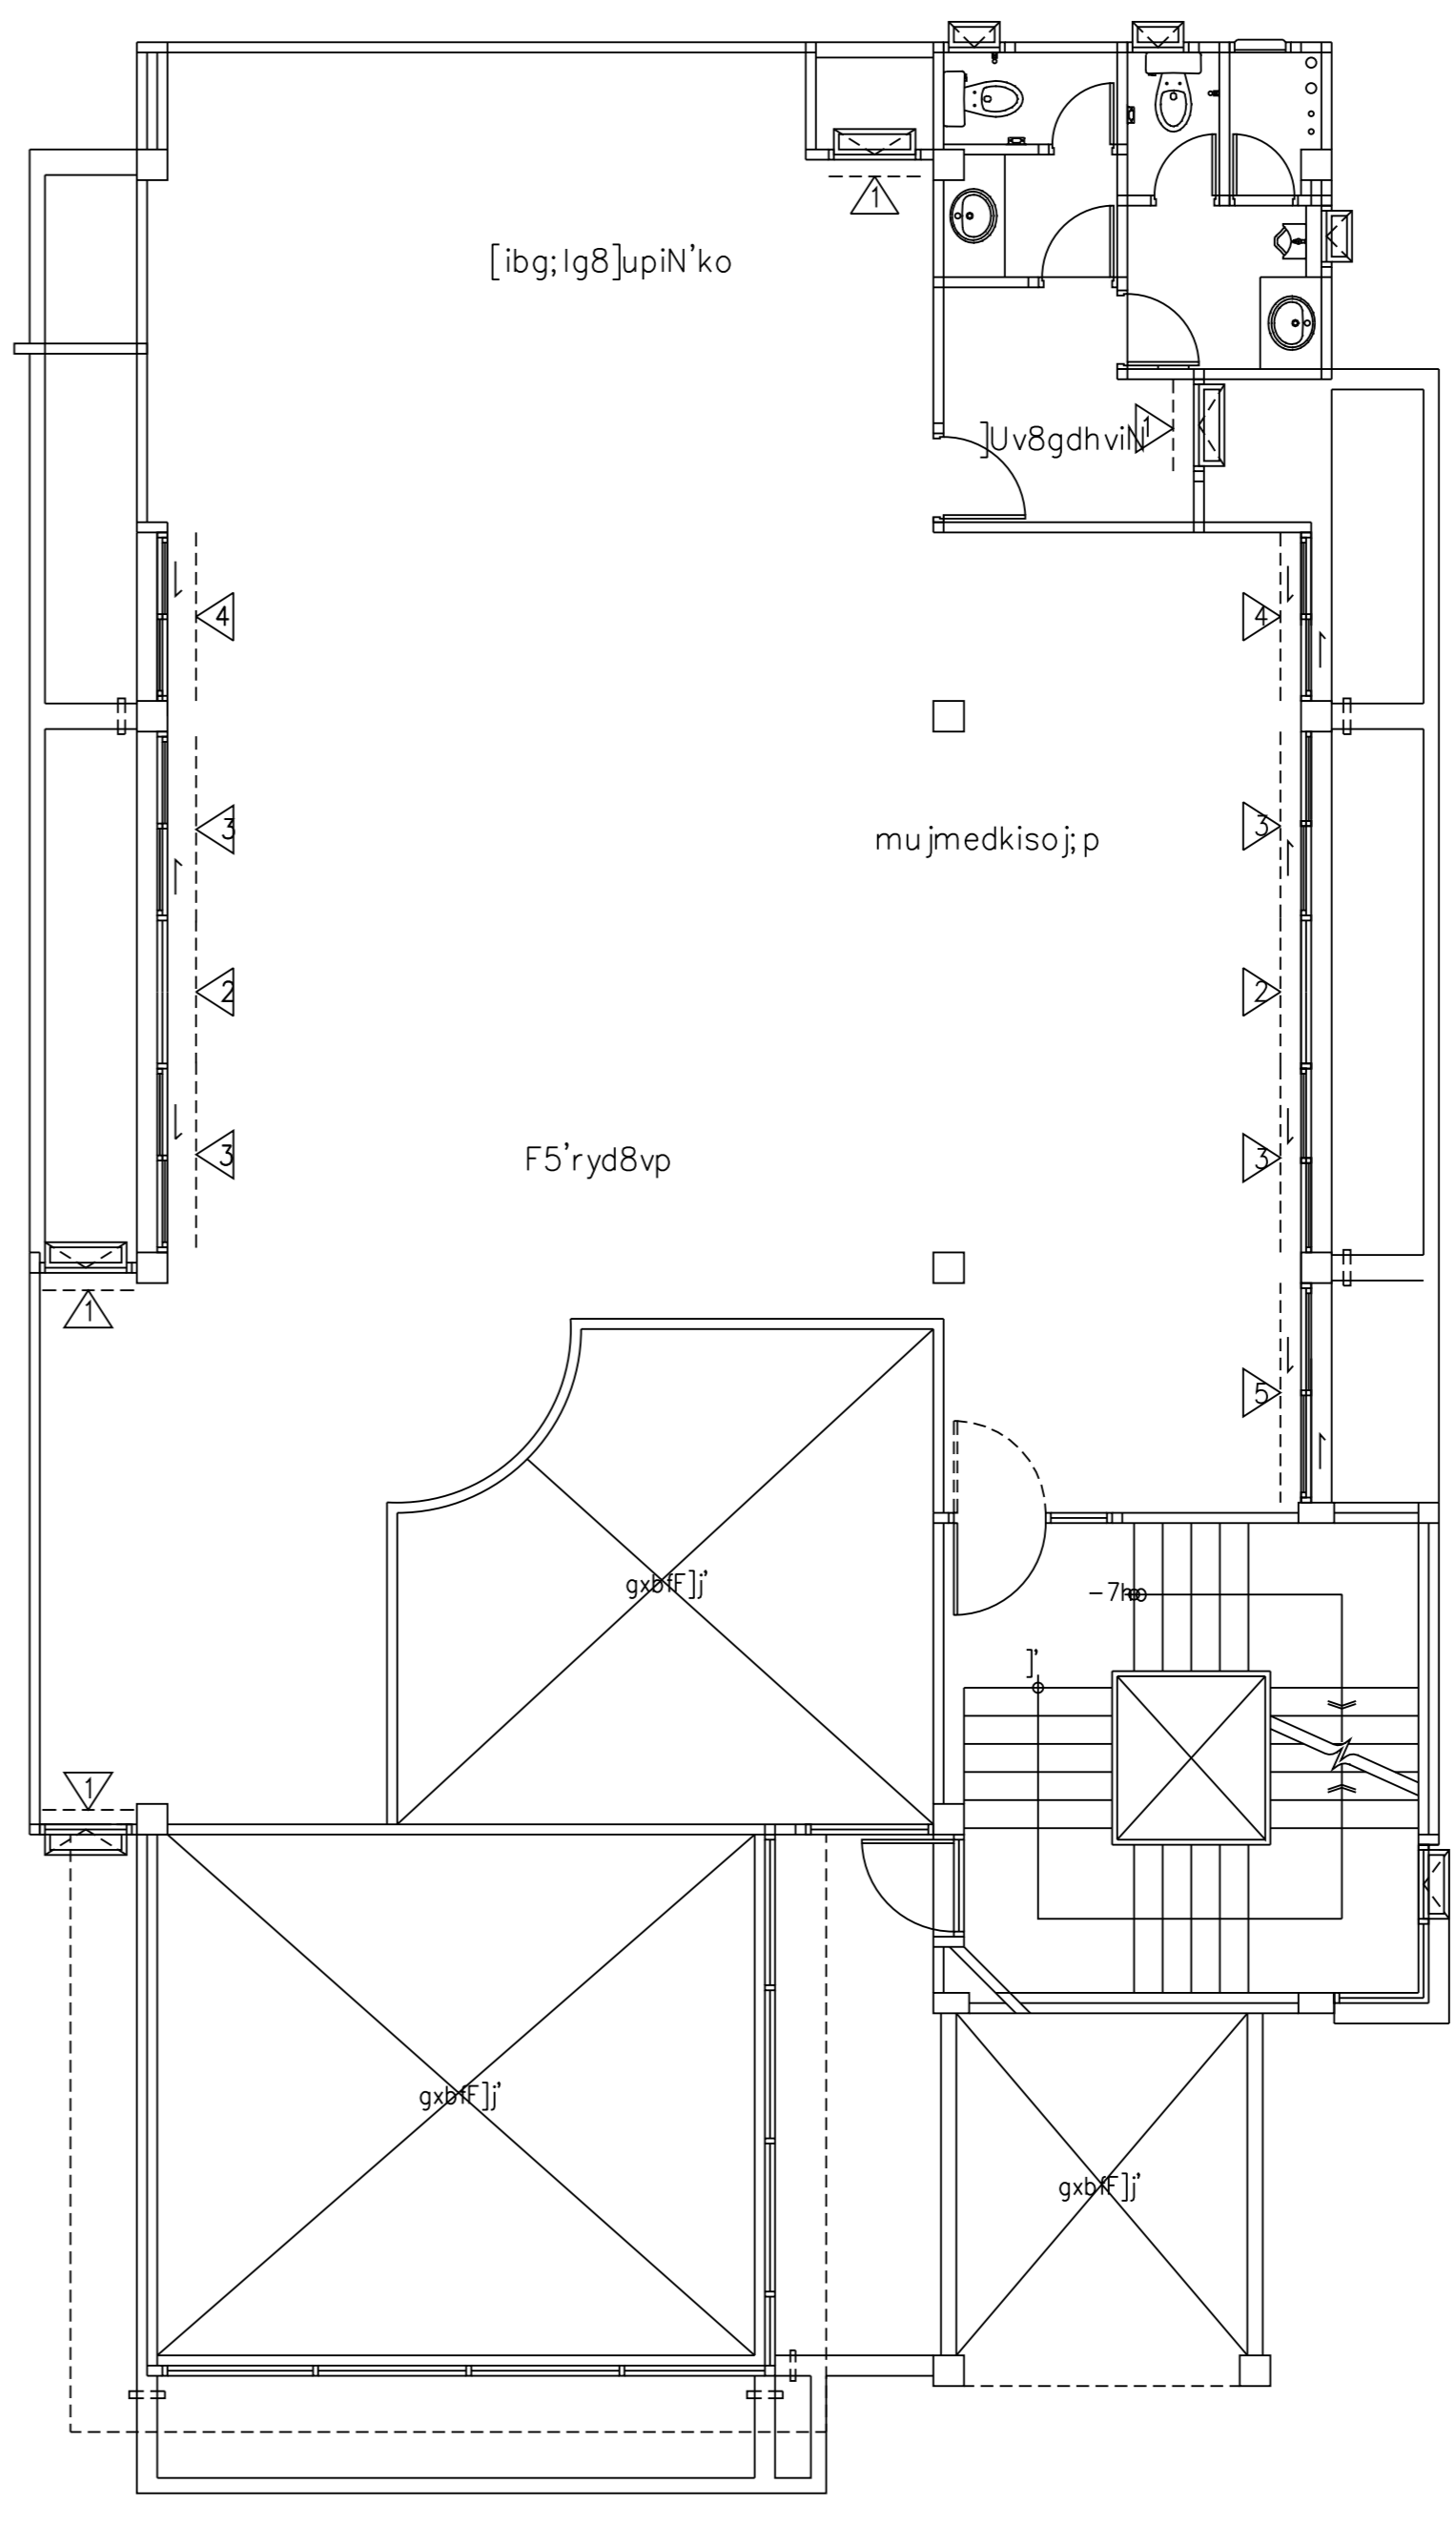

cx]odki9bf9yh',j^]uj=yho #  
,k9ikl;o      1 : 100

rnho=yho #					
3 F5'ryd8vpc]t	=6fmju @ ,j^]uj 0.50x1.25," Oeo;o	2 =6f	3 ]Hv8gdvN	=6fmju @ ,j^]uj 0.50x1.25," Oeo;o	1 =6f
mujmedkiso;j;p	=6fmju # ,j^]uj +.50x1.25," Oeo;o	2 =6f	3 shv'g8]upiN'ko	=6fmju @ ,j^]uj 0.50x1.25," Oeo;o	1 =6f
	=6fmju \$ ,j^]uj +.50x1.25," Oeo;o	4 =6f			
	=6fmju % ,j^]uj +.50x1.25," Oeo;o	2 =6f			
	=6fmju * ,j^]uj -.00x1.25," Oeo;o	1 =6f			

