

มหาวิทยาลัยราชภัฏนครราชสีมา

กองบริหารอาคารสำนักงาน

แบบ  
ก่อสร้างอาคาร 5 นง.  
สาขา มาตรฐาน 2 ชั้น  
(บ้าน ไคชวา)

สถาปนิก  
นายบุญเลิศ เจริญราษฎร์ สต. 1102 ส.  
นายวิเชษฐ์ เจริญราษฎร์ สต. 1782  
นายศิริวัฒน์ พรหมสุวรรณ สต. 3543 ส.

วิศวกรอาคาร  
นายสิทธิชัย อุบลพนธ์ สด.นท.นอ.  
นางอริสรัญญา กุญชรพรต ศษ.น.

วิศวกรโยธา  
นายสมพงษ์ ขุฑราภรณ์ สด. 6270  
นายนิพนธ์ ทอณา สด. 4933

วิศวกรไฟฟ้า  
นายธีรวัฒน์ ชัยตรง ภพ. 5414  
นายนิพนธ์ พลกล้า ภพ. 4998  
นายสุวิทย์ น้อยวิลัย ภพ. 14080

สุขาภิบาล  
นายอร่ามโรจน์ อุดมบรรพการ  
นายสิริชัย ชีววัลย์บริษัท

เขียนแบบ

ตรวจแบบ	อนุมัติแบบ
---------	------------

แก้ไขแบบ



วันที่

แบบแสดง



i^xfhko \$  
i^xfhko %

FILES NO.	แผ่นที่
	A-07

เลขที่แบบ	รวม
	42

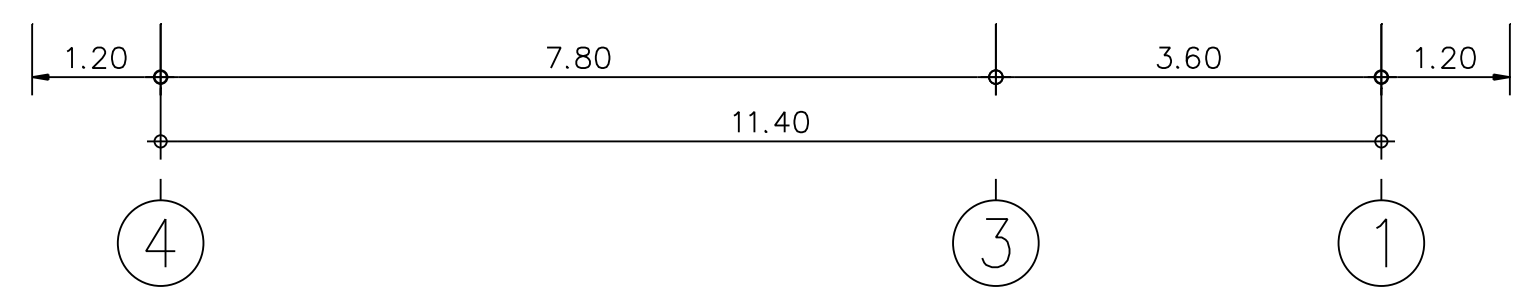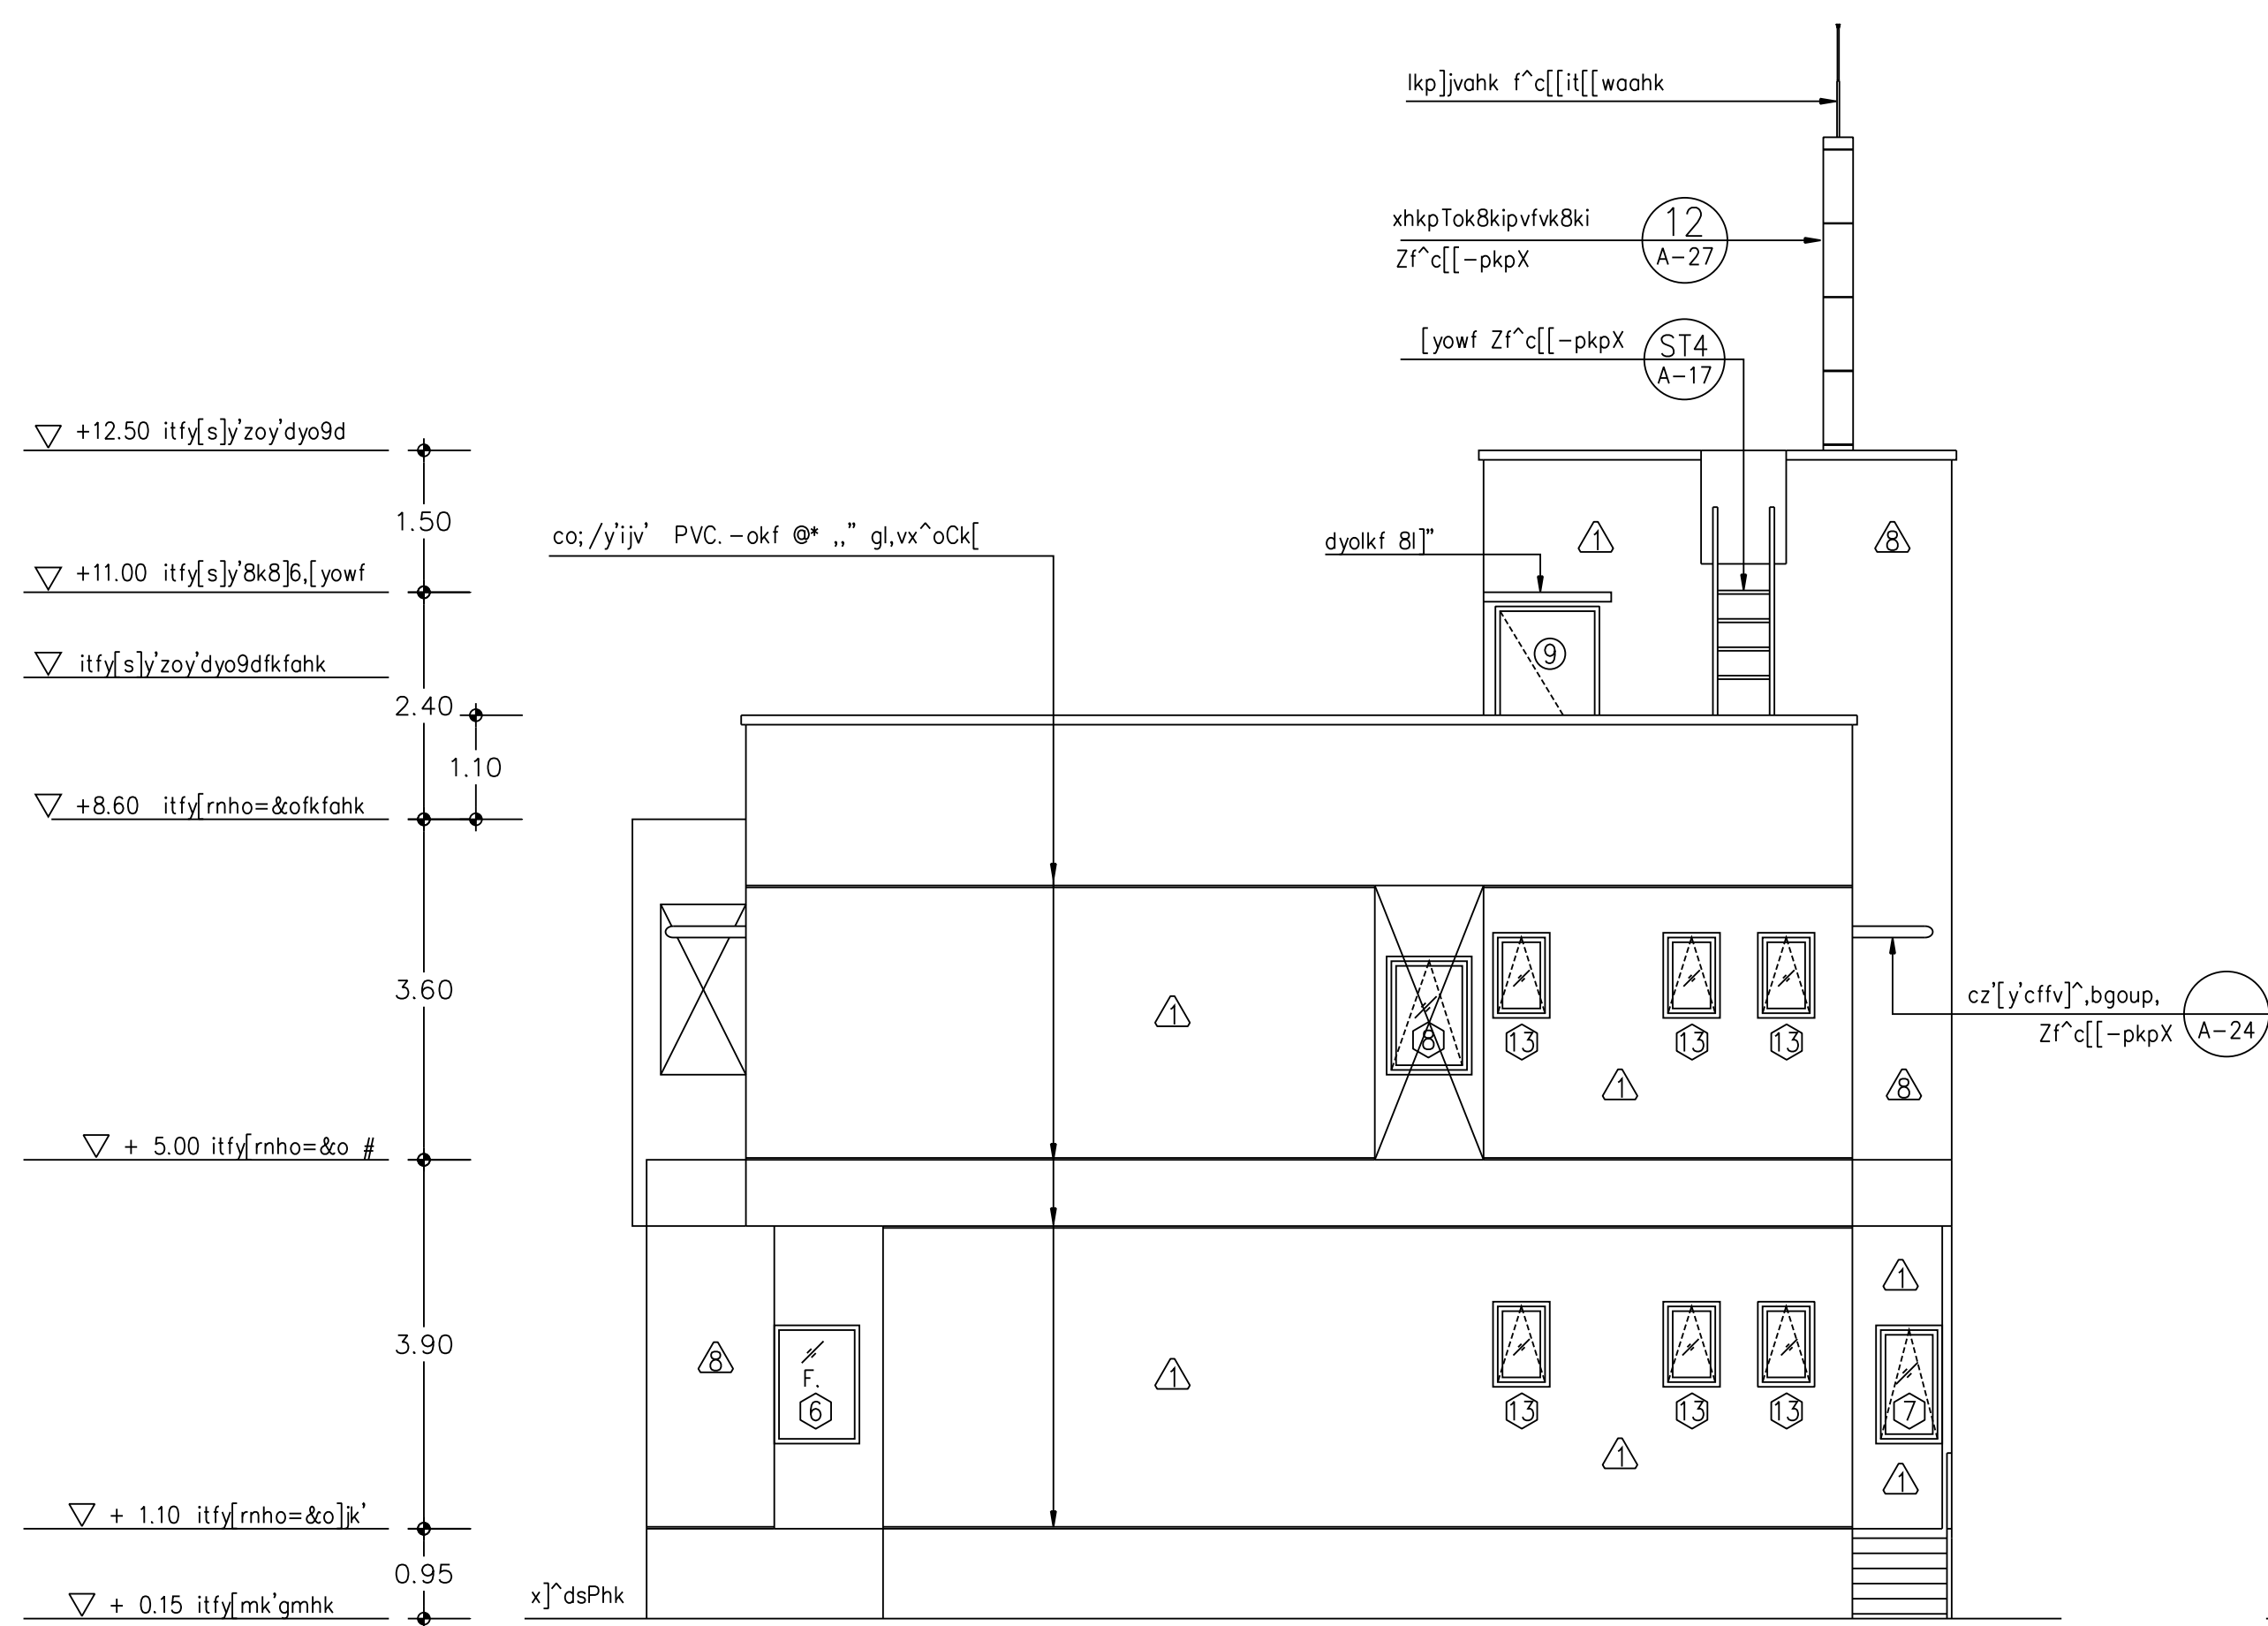

i^xfhko 3  
,k9iki;o 1 : 100

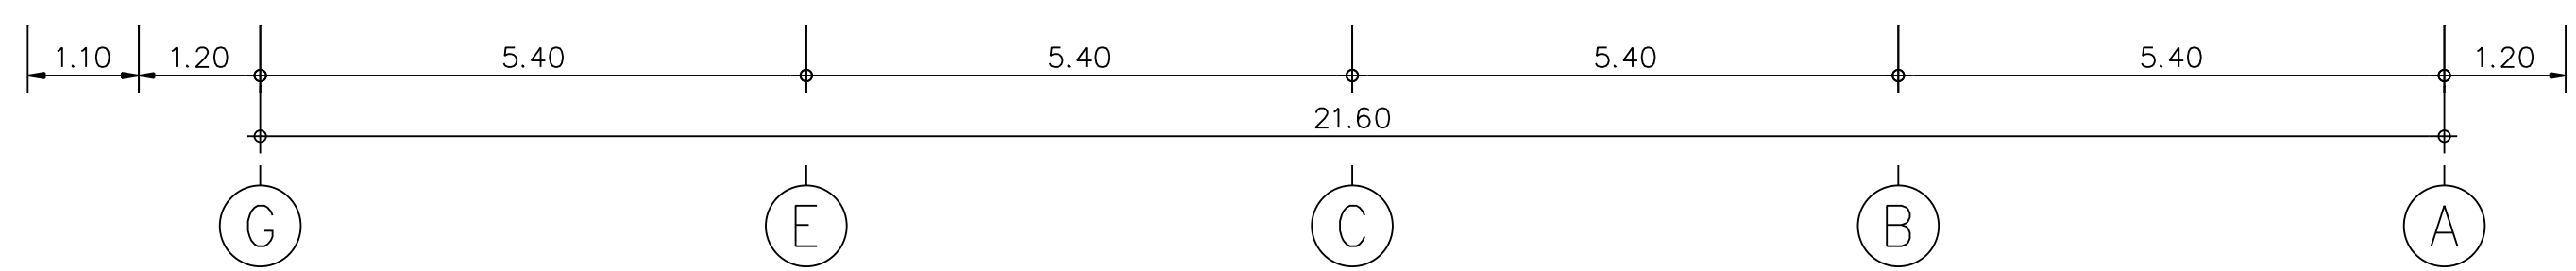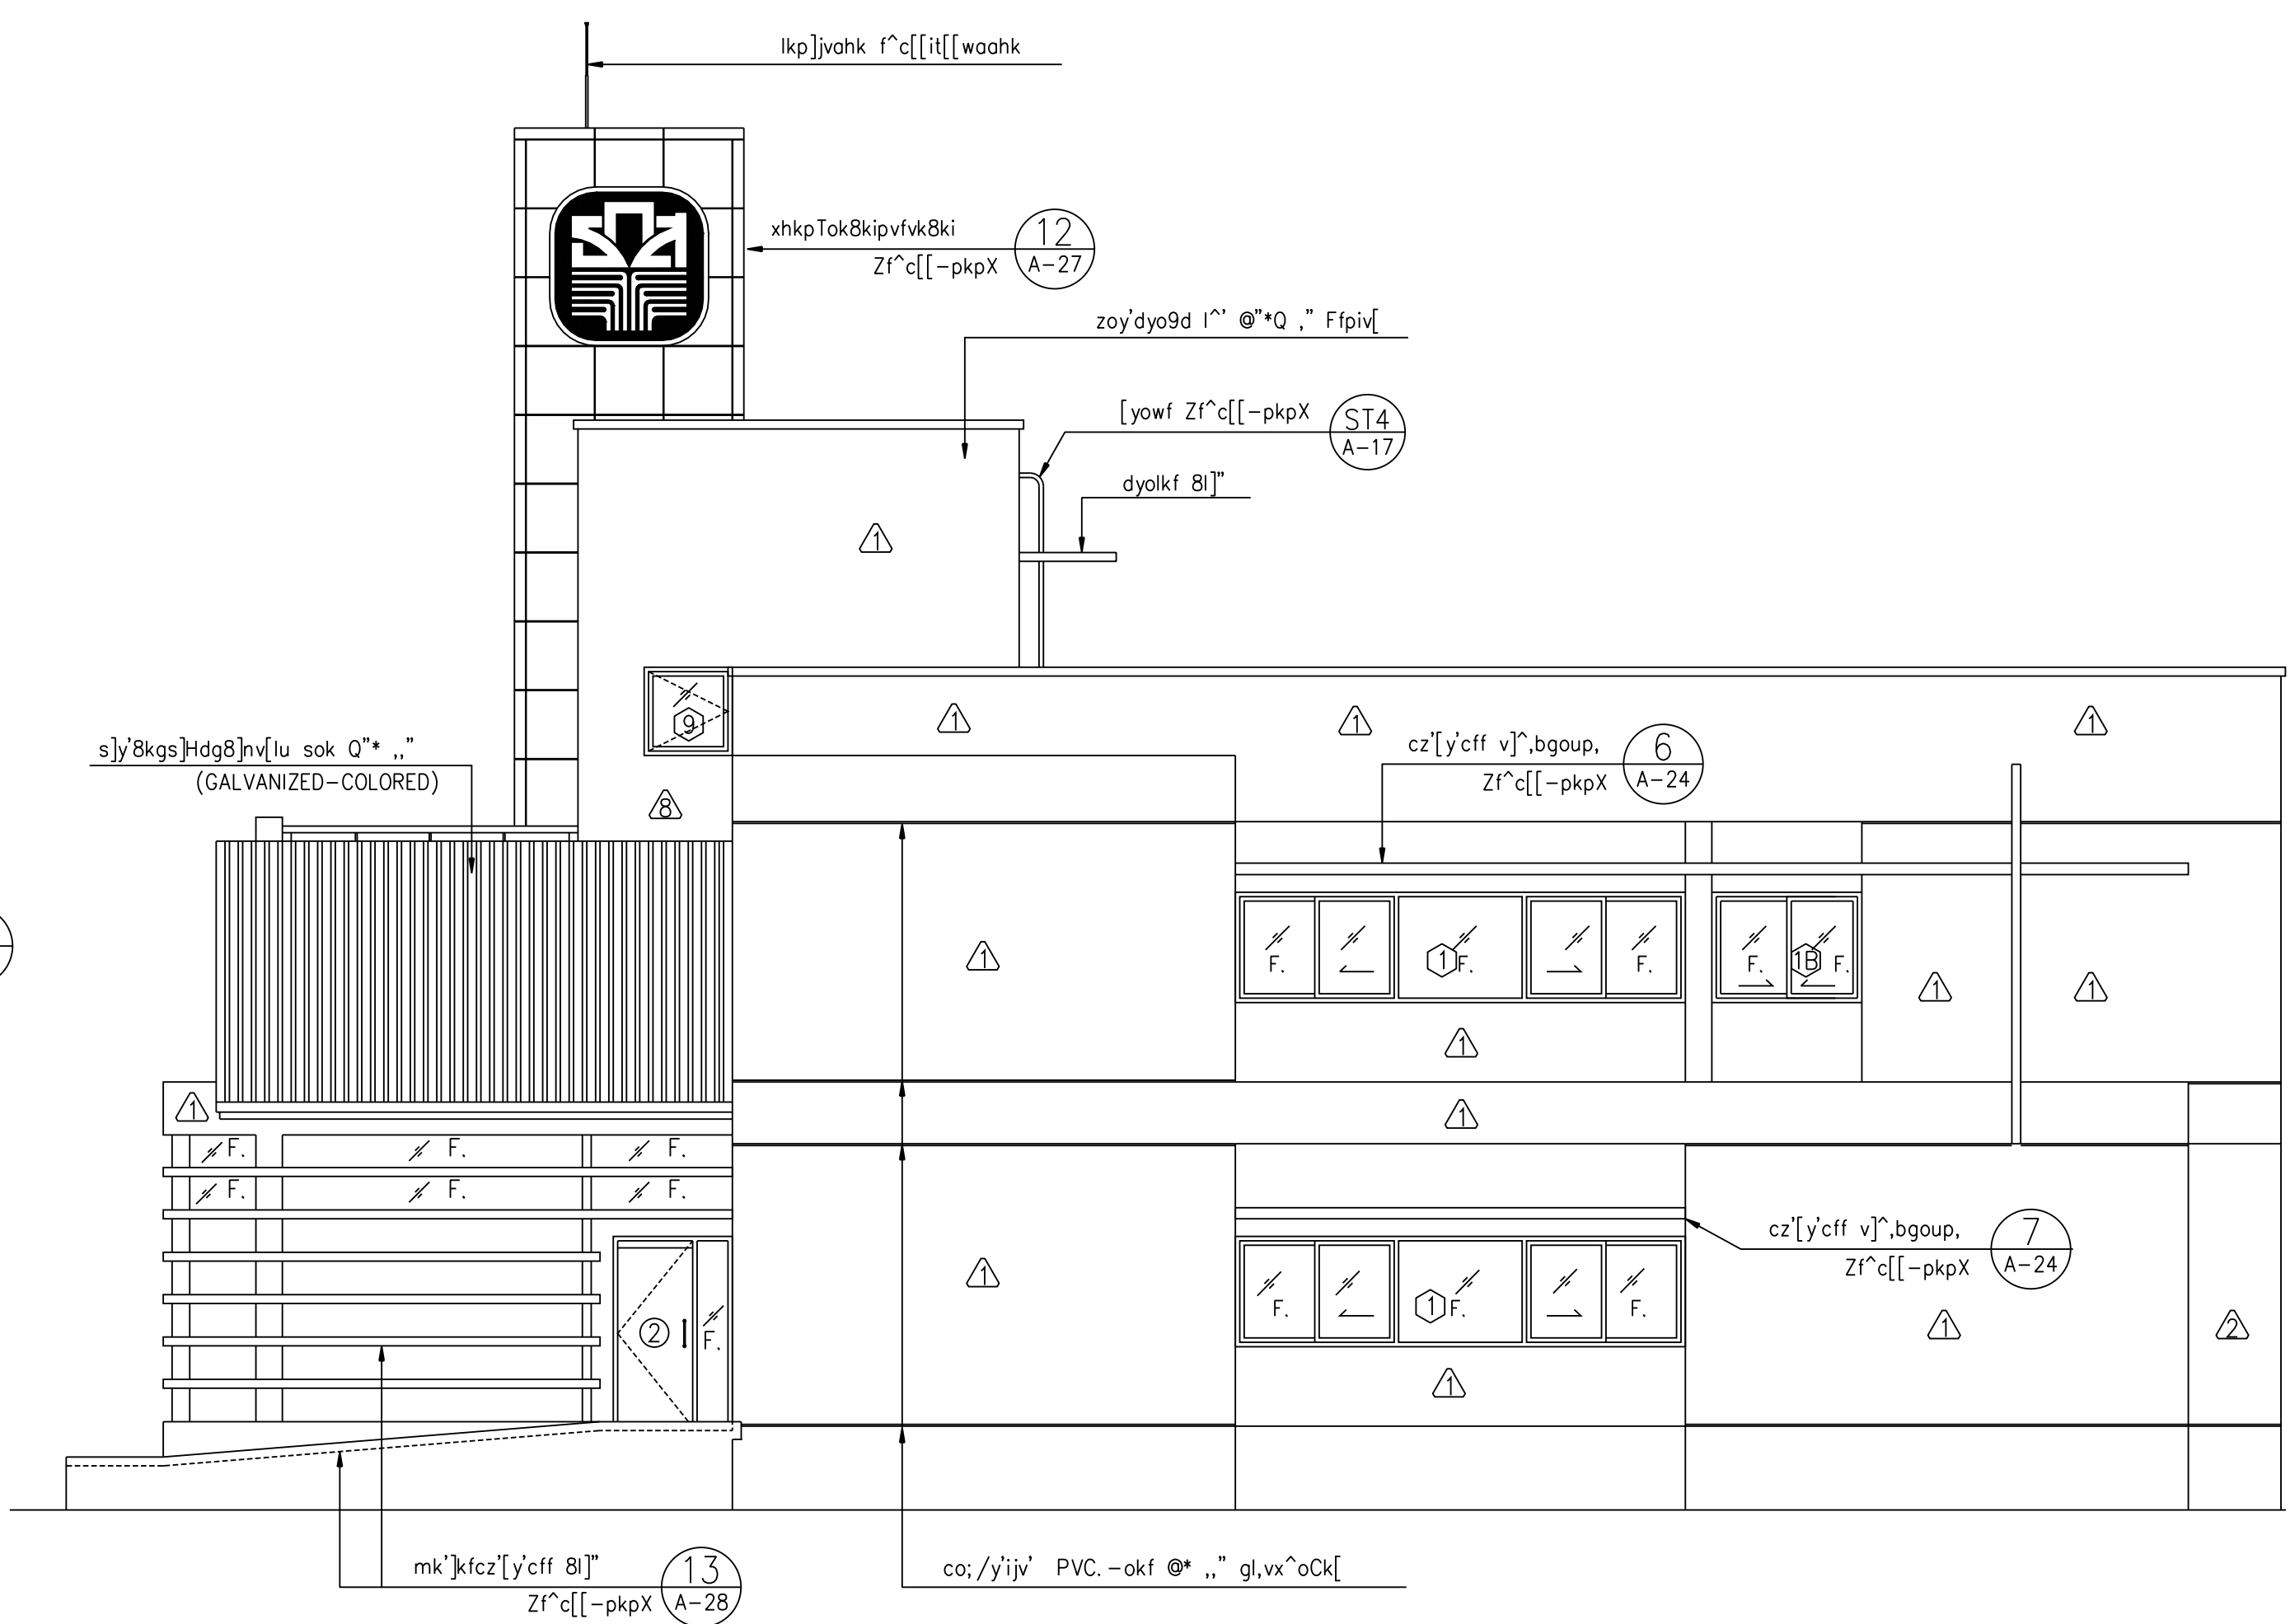

i^xfhko 4  
,k9iki;o 1 : 100

