



ELECTRICAL DIAGRAM FOR SMALL SPLIT TYPE AIR CONDITIONING.

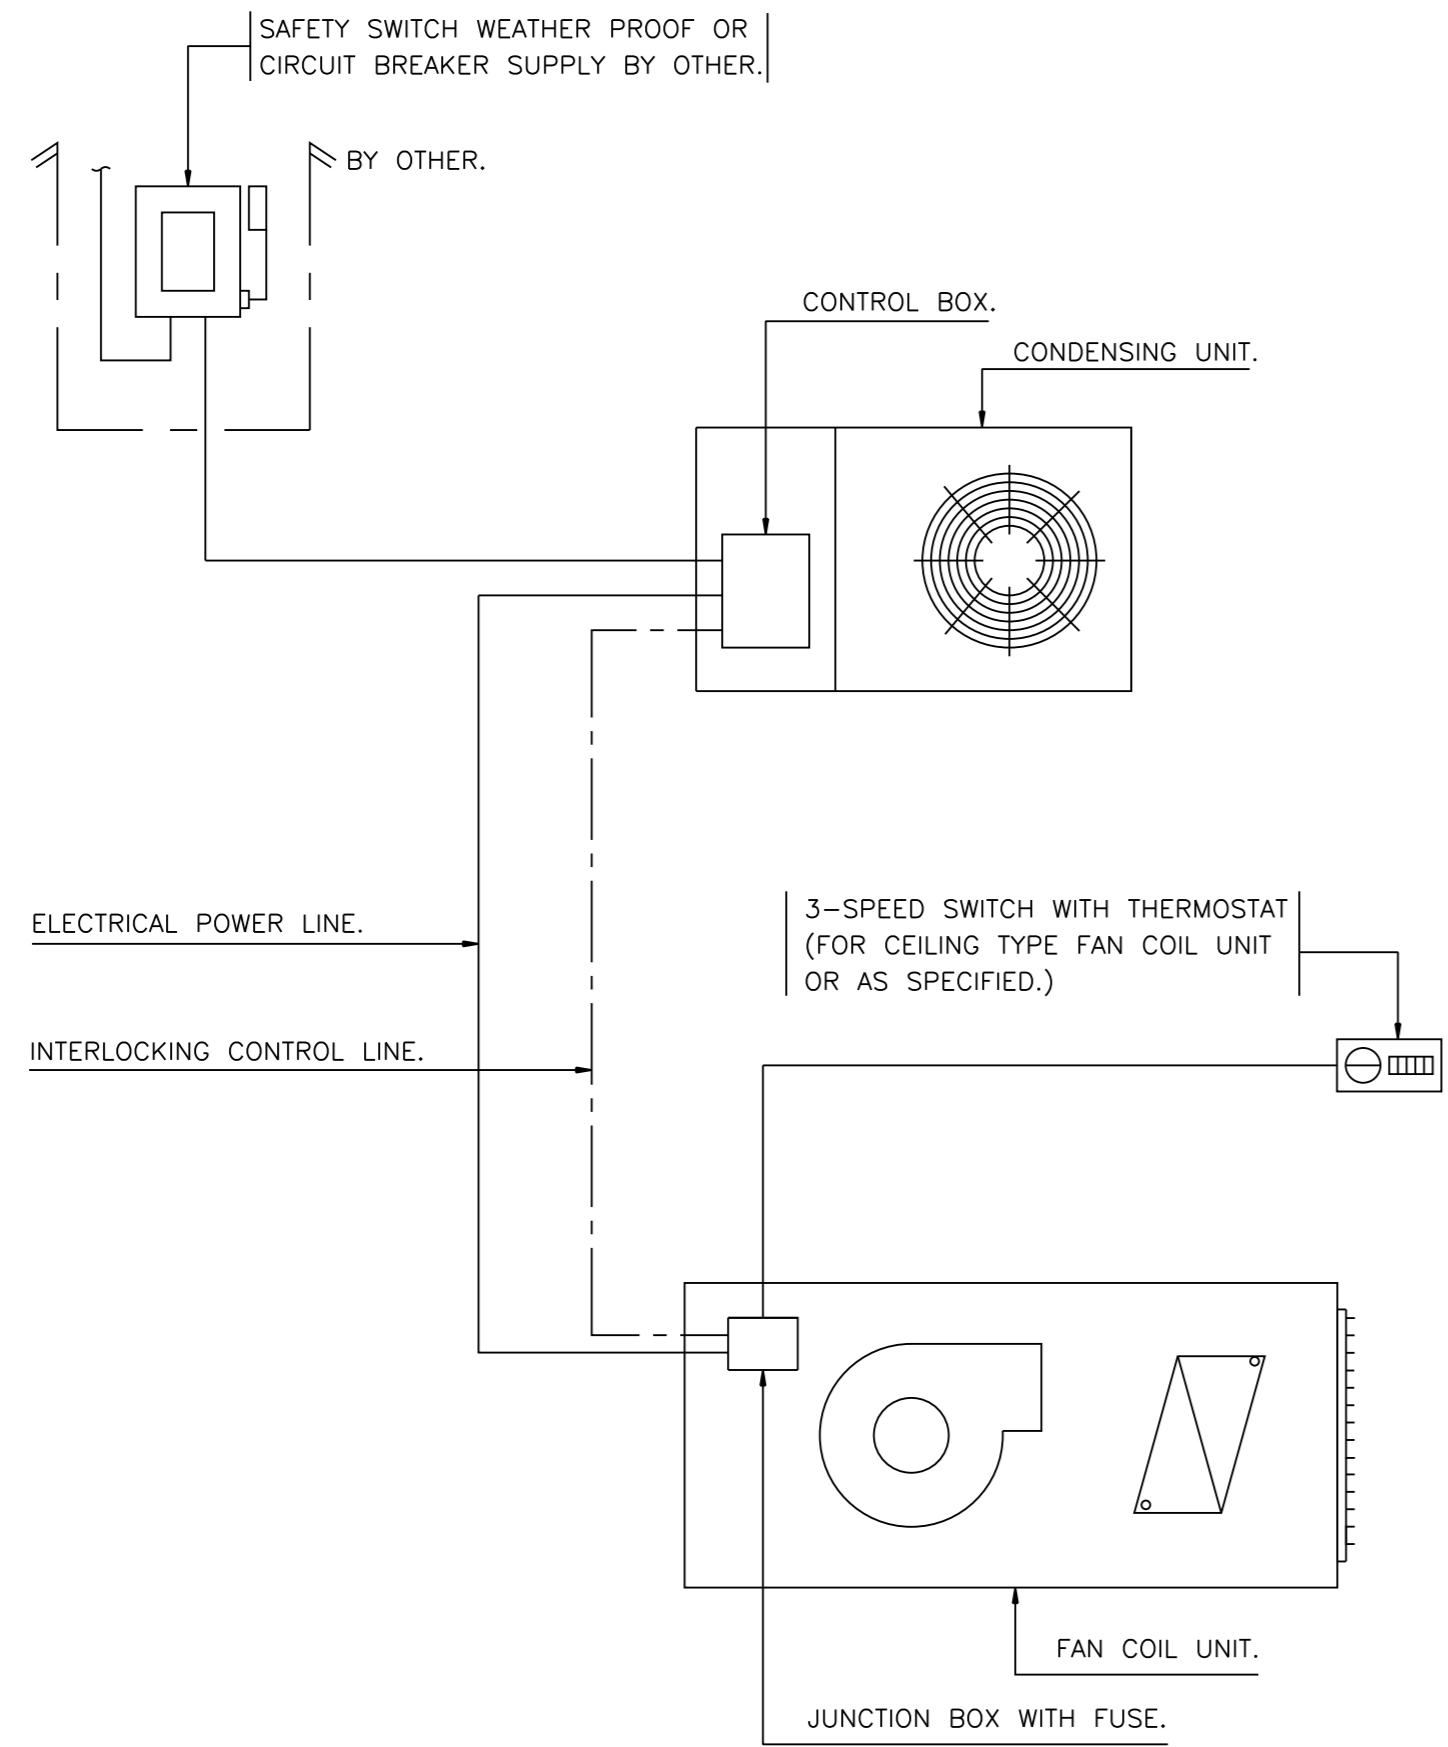

TYPICAL FAN COIL INSTALLATION.

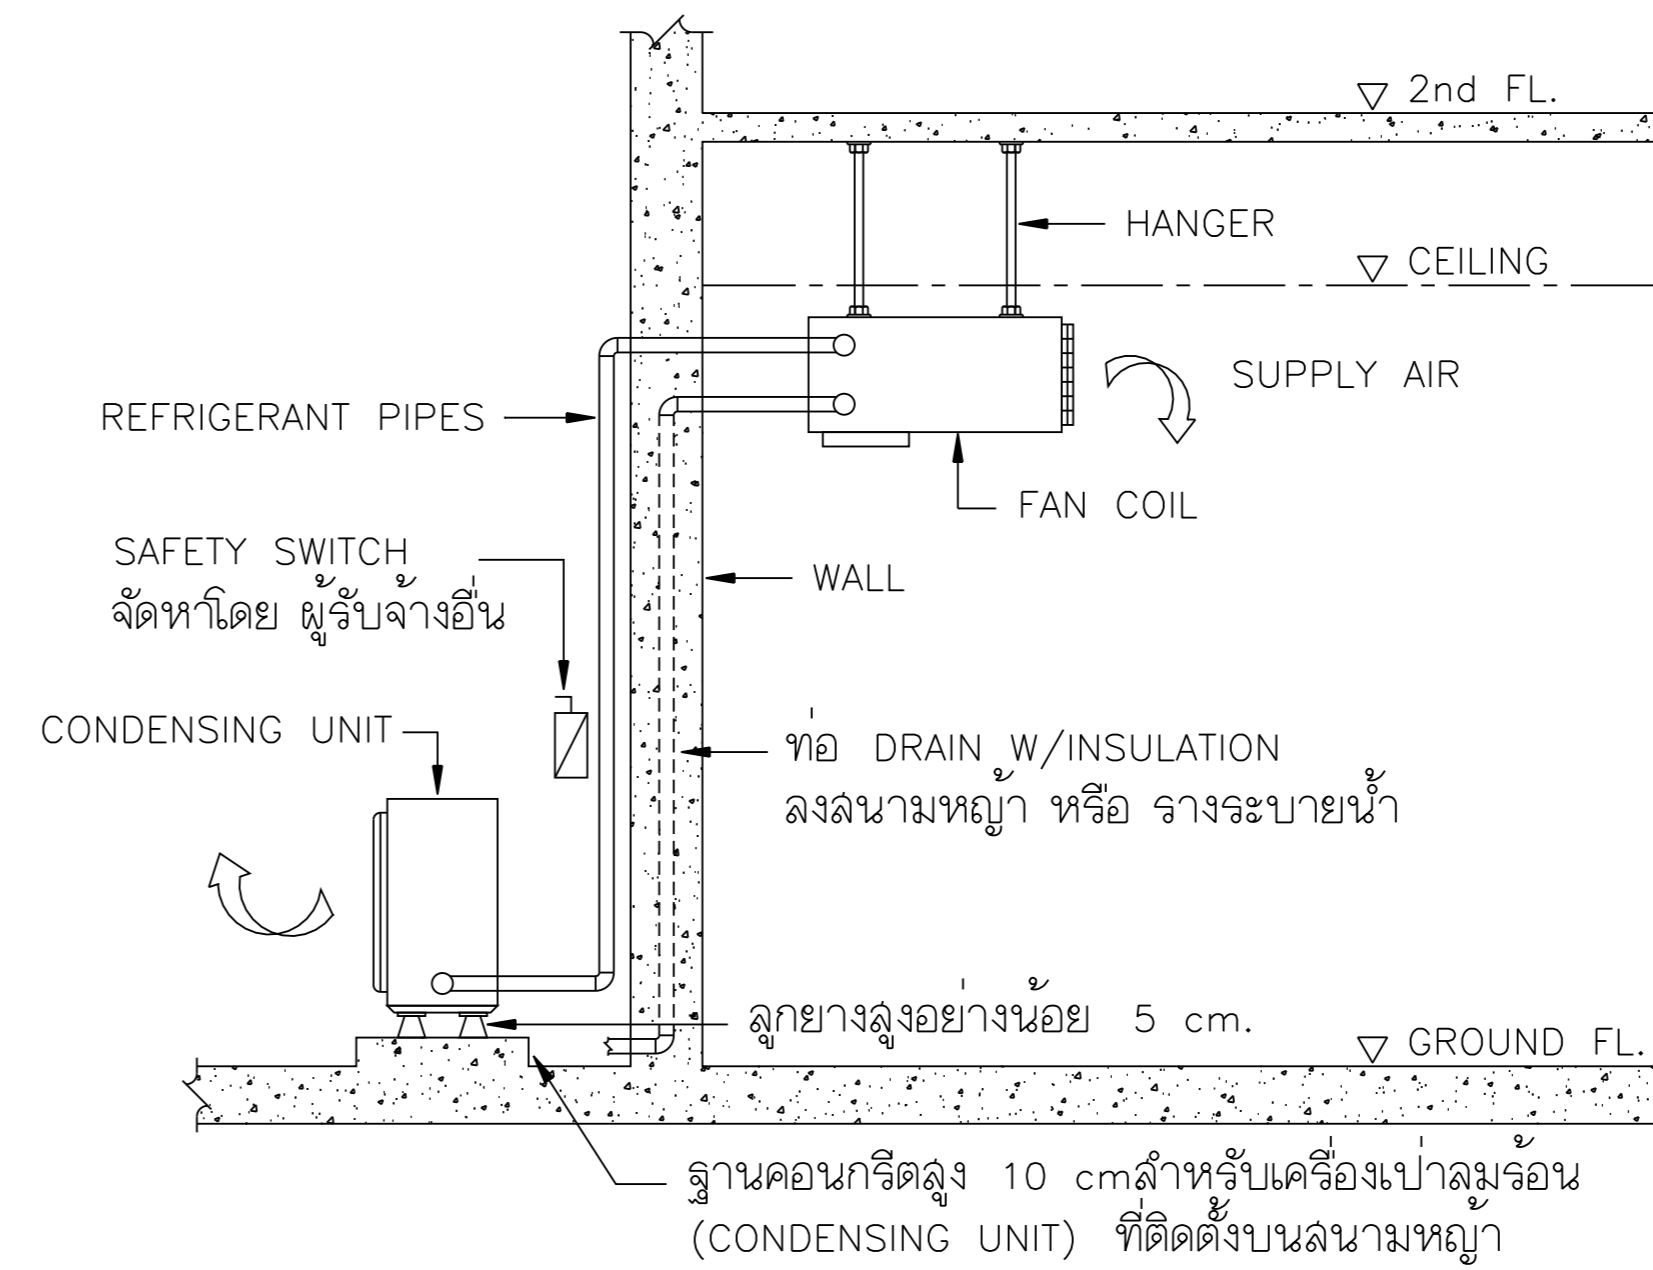

REVISIONS	DATE

NOTE
 • ALL DIMENSIONS ARE IN METER UNLESS OTHERWISE INDICATED
 • NO DIMENSION SHALL BE SCALED
 • ALL DRAWINGS ARE THE PROPERTY OF THE AREA CO.,LTD. AND CAN NOT BE USED REPRODUCED OR DUPLICATED WITHOUT PERMISSION

OWNER
 ธนาคารเพื่อการเกษตรและสหกรณ์การเกษตร

DESIGNER
AREA AREA CO.,LTD.
 111/1 Ladprao23 Ladprao Chatuchak Bangkok 10900
 Tel. (662) 5139533-5 Fax. (662) 5139536

สถาปนิก
 อลงกรณ์ ตราฟู ลล.1013ฉ
 วินัย บุญวชิชัย ลล.1547ก
 พรชัย กิติวรรณประลาภ ลล.2492ก
 วิบูลย์ เจริญวราวุฒิ ลล.102ฉ

ASSISTANT ARCHITECT
 เกียรติภร แลนดูวงศ์
 วิศวกรเครื่องจักร
 มานะ จรุงพงษ์ศักดิ์ ลล.4023
 อลงกรณ์ ตราฟู ลล.3303
 ดนัย สวาภิฉม ลล.4358

วิศวกรสถาปัตยกรรม
 สุภัทร วาณิชยกุล ลล.1748
 ศิริชัย จันทร์สุภา ปวฉ.
 วิศวกรไฟฟ้า
 บรรจง เจริญกิจพิศุผล วฟฉ.162
 ชัยวัฒน์ ชี้อตรง ภฟฉ.5414

วิศวกรเครื่องกล
 ณัฐ นิตินน ลล.1483
 มีถิ่นนากิจ
 พิรลุด สุวรรณเกษมวิทย์ ลล.4250ก
 สิทธิชัย อุ่นยะพันธ์ ลล.บ.ภายิน

DRAWN	DATE
CHECKED	
APPROVED	


โครงการ
 อาคารสำนักงานสาขา

ที่ตั้ง
 สาขาฉรพญา ฉ.ชัยนพญา

แบบแปลน
 แบบมาตรฐานทั่วไป

FILE NO	DRAWING NO
DATE 10/01/2543	AC2-04
SUB TOTAL	GRAND TOTAL

CONDENSING UNIT (HORIZONTAL DISCHARGE)

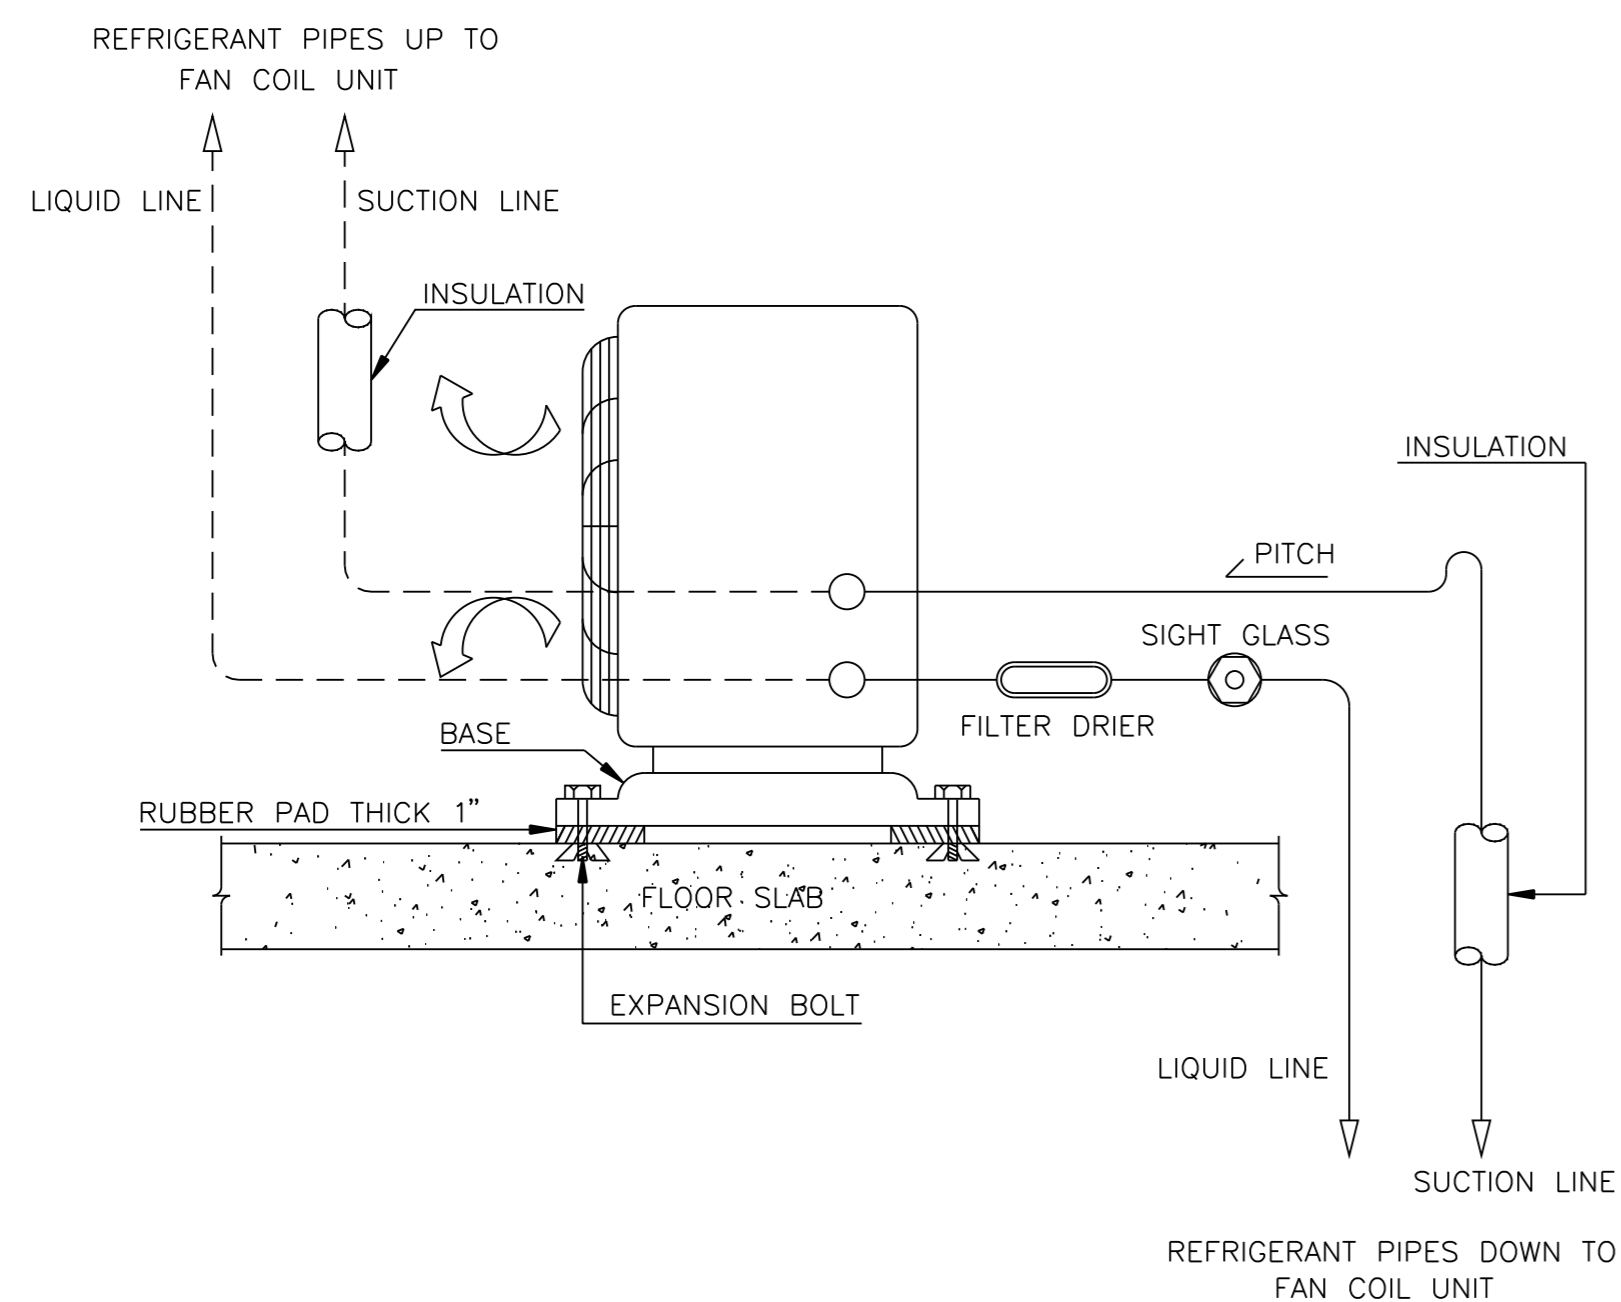

PROPELLER FAN.

