

คณะสถาปัตยกรรมศาสตร์และสหกรณ์การเกษตร

กองบริหารอาคารสำนักงาน

แบบ
ก่อสร้างอาคาร ส่นง.
สาขา
มาตรฐาน

สถาปนิก
นายวิบูลย์ เจริญราษฎร์ ส.ศ.102ส.
นายวิษณุ เจริญธีรบูรณ์ ส.ศ.172
นายศรีวัฒน์ พรหมสุวรรณ ส.ศ.3543ก.

วิศวกร
นายสิทธิชัย อุณะพันธ์ ส.ศ.นท.นบ
นางอริสรา ฤๅษะพรต ค.ศ.บ.

วิศวกรโยธา
นายสัมพันธ์ บูรณานนท์ ส.ศ. 6270
นายนิพนธ์ ทอณา ส.ศ. 4933

วิศวกรไฟฟ้า
นายธีรวัฒน์ ชัยตรง ภ.พ. 5414
นายนิพนธ์ พลกล้า ภ.พ. 4998
นายเสฐศิริ น้อยวิสัย ภ.พ. 14080

สุขาภิบาล
นายอร่ามโรจน์ อุดมประภาม
นายสิทธิชัย ชีวาลัยปรีชา

เขียนแบบ

ตรวจแบบ อนุมัติแบบ

แก้ไขแบบ
ครั้งที่ 2

วันที่ พฤษภาคม 2545

แบบแสดง


c[[-pkpshv'ohe @

FILES NO.
sum d\มาตรฐานชั้น


แผนที่
A-14

เลขที่แบบ
รวม


42

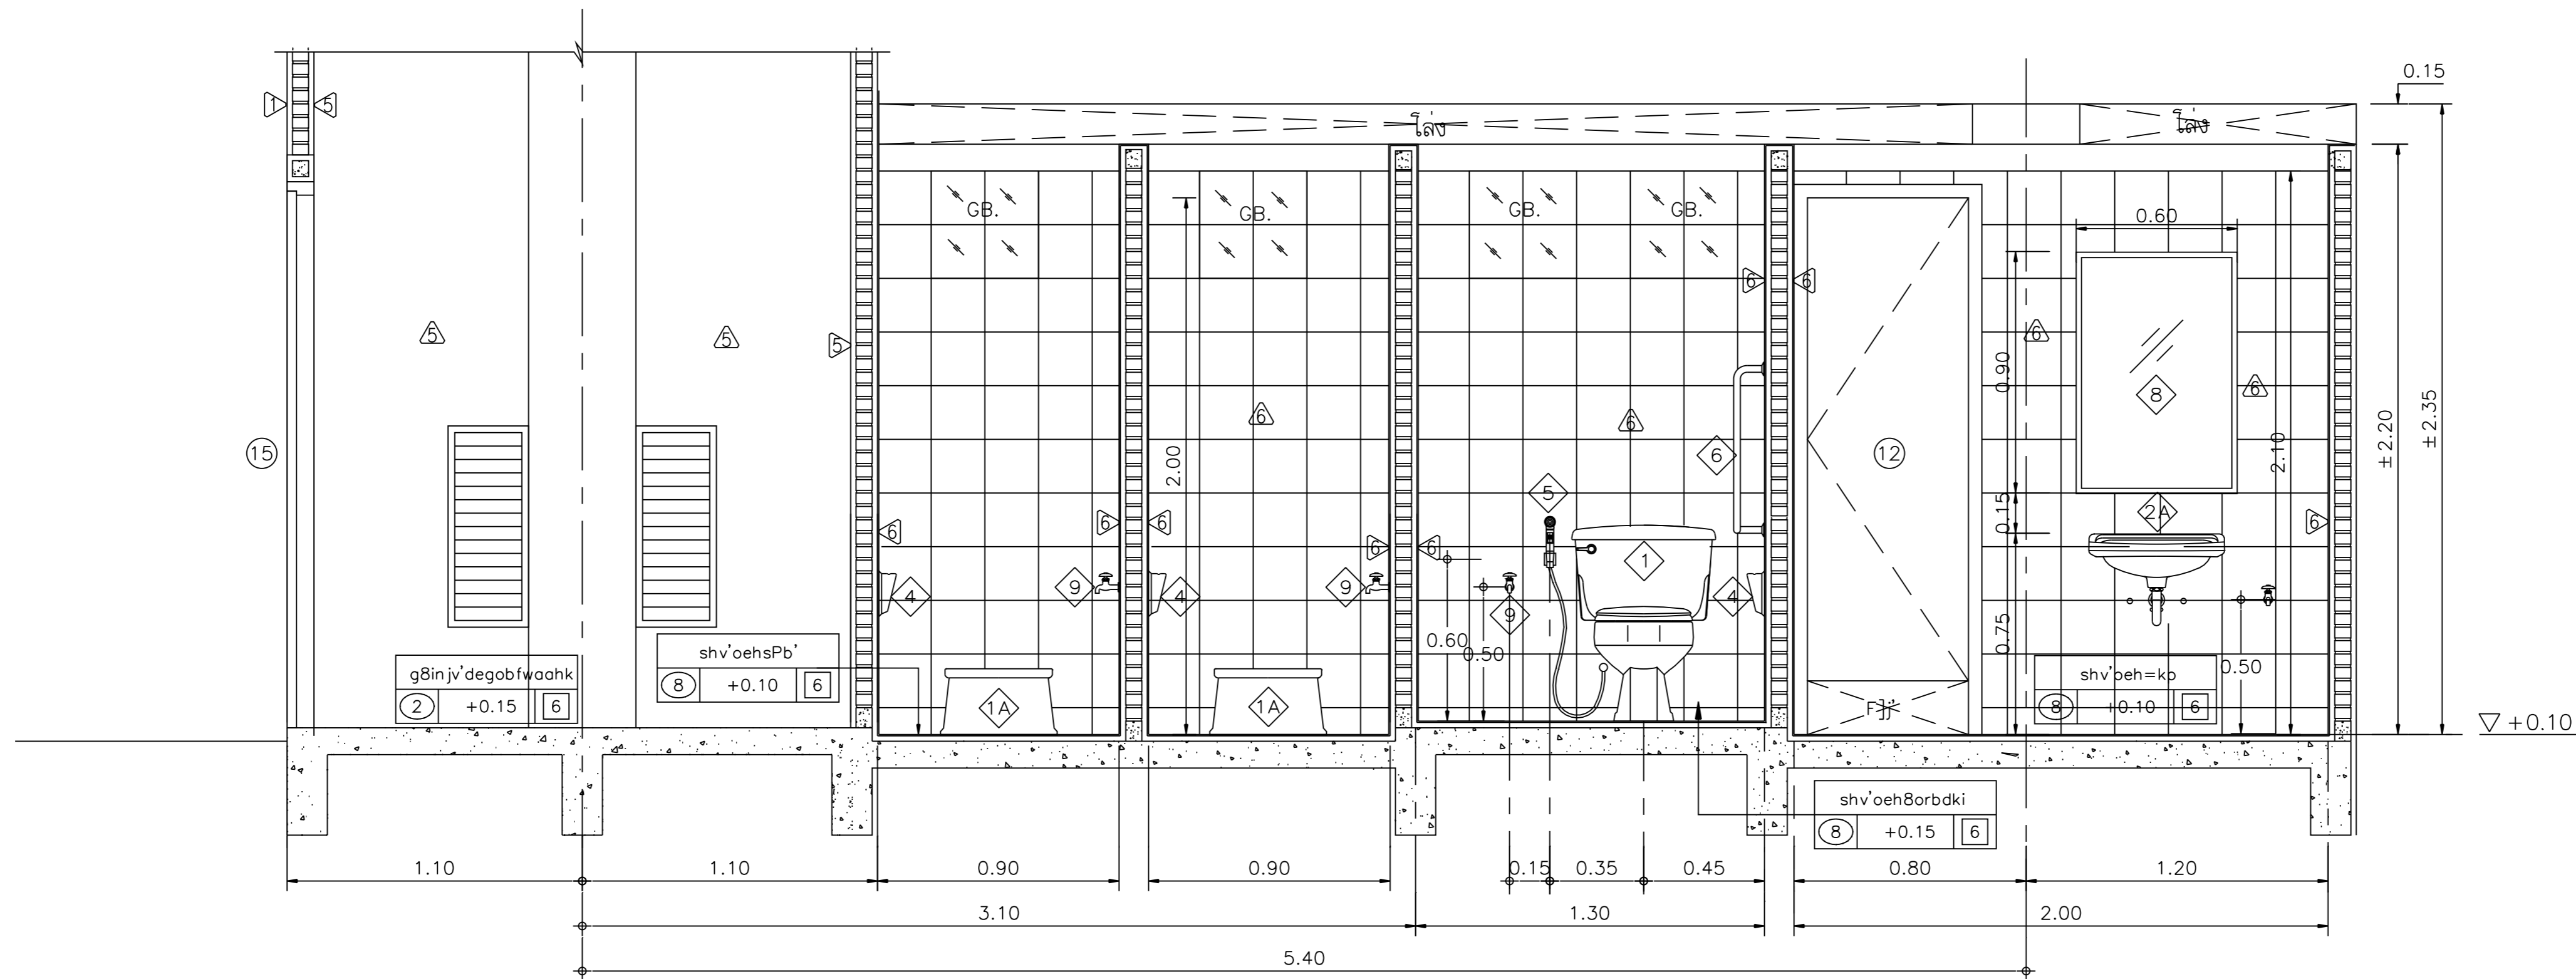

i^x9yf A-A
,k9ikl; o 1 : 25

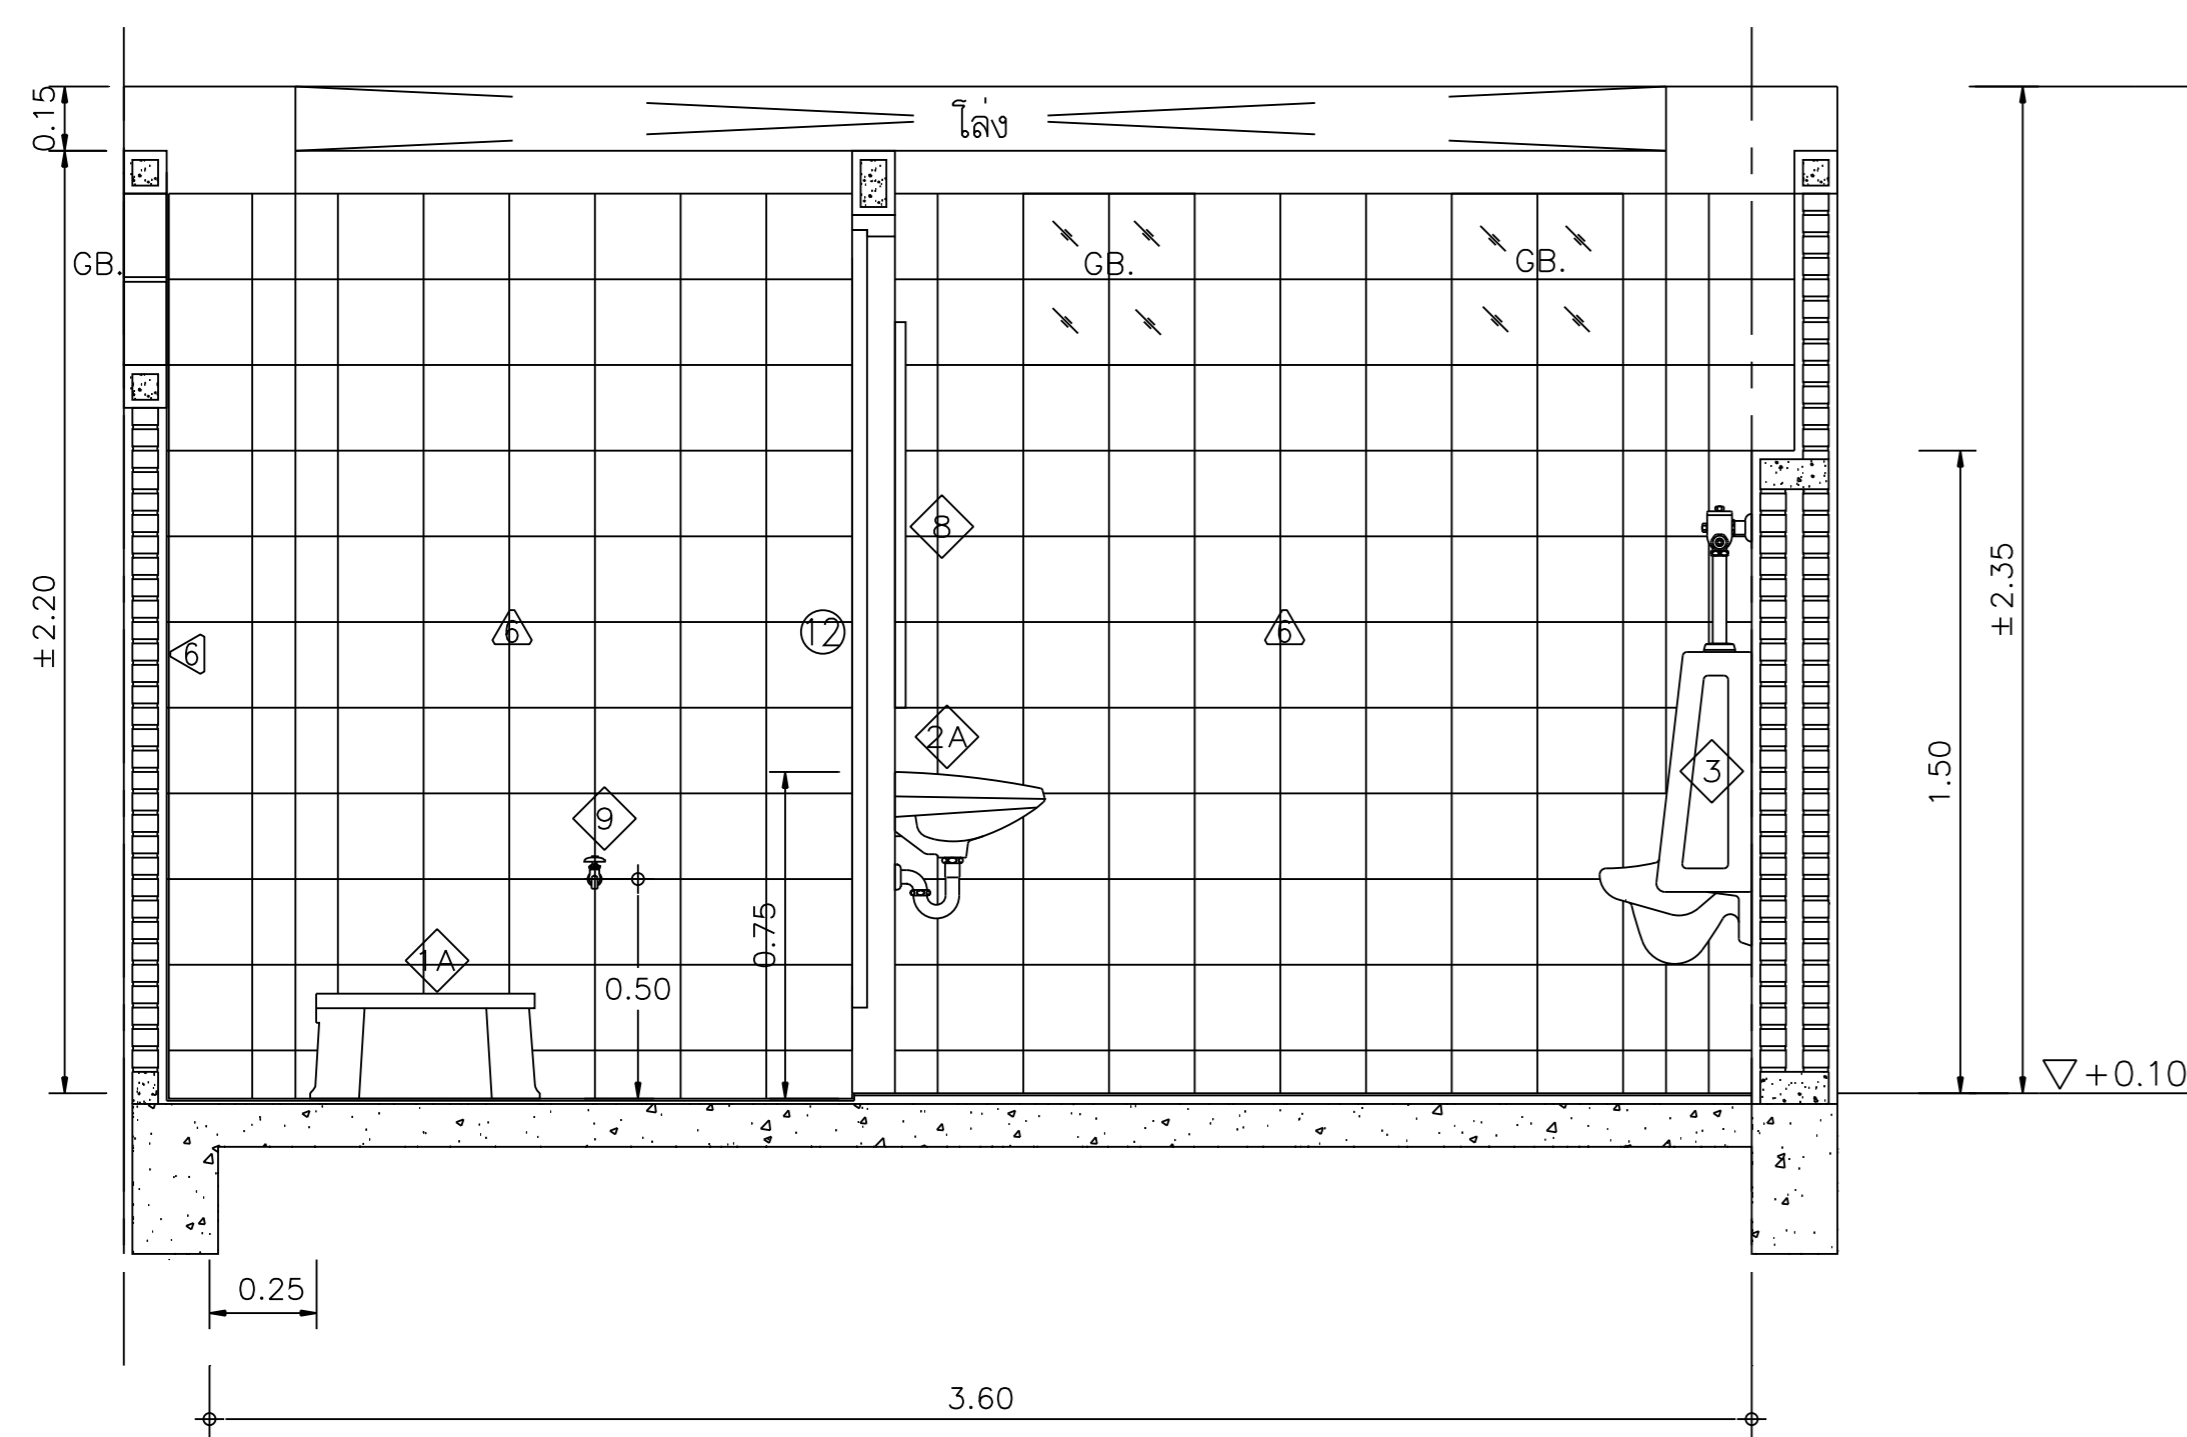

i^x9yf B-B
,k9ikl; o 1 : 25

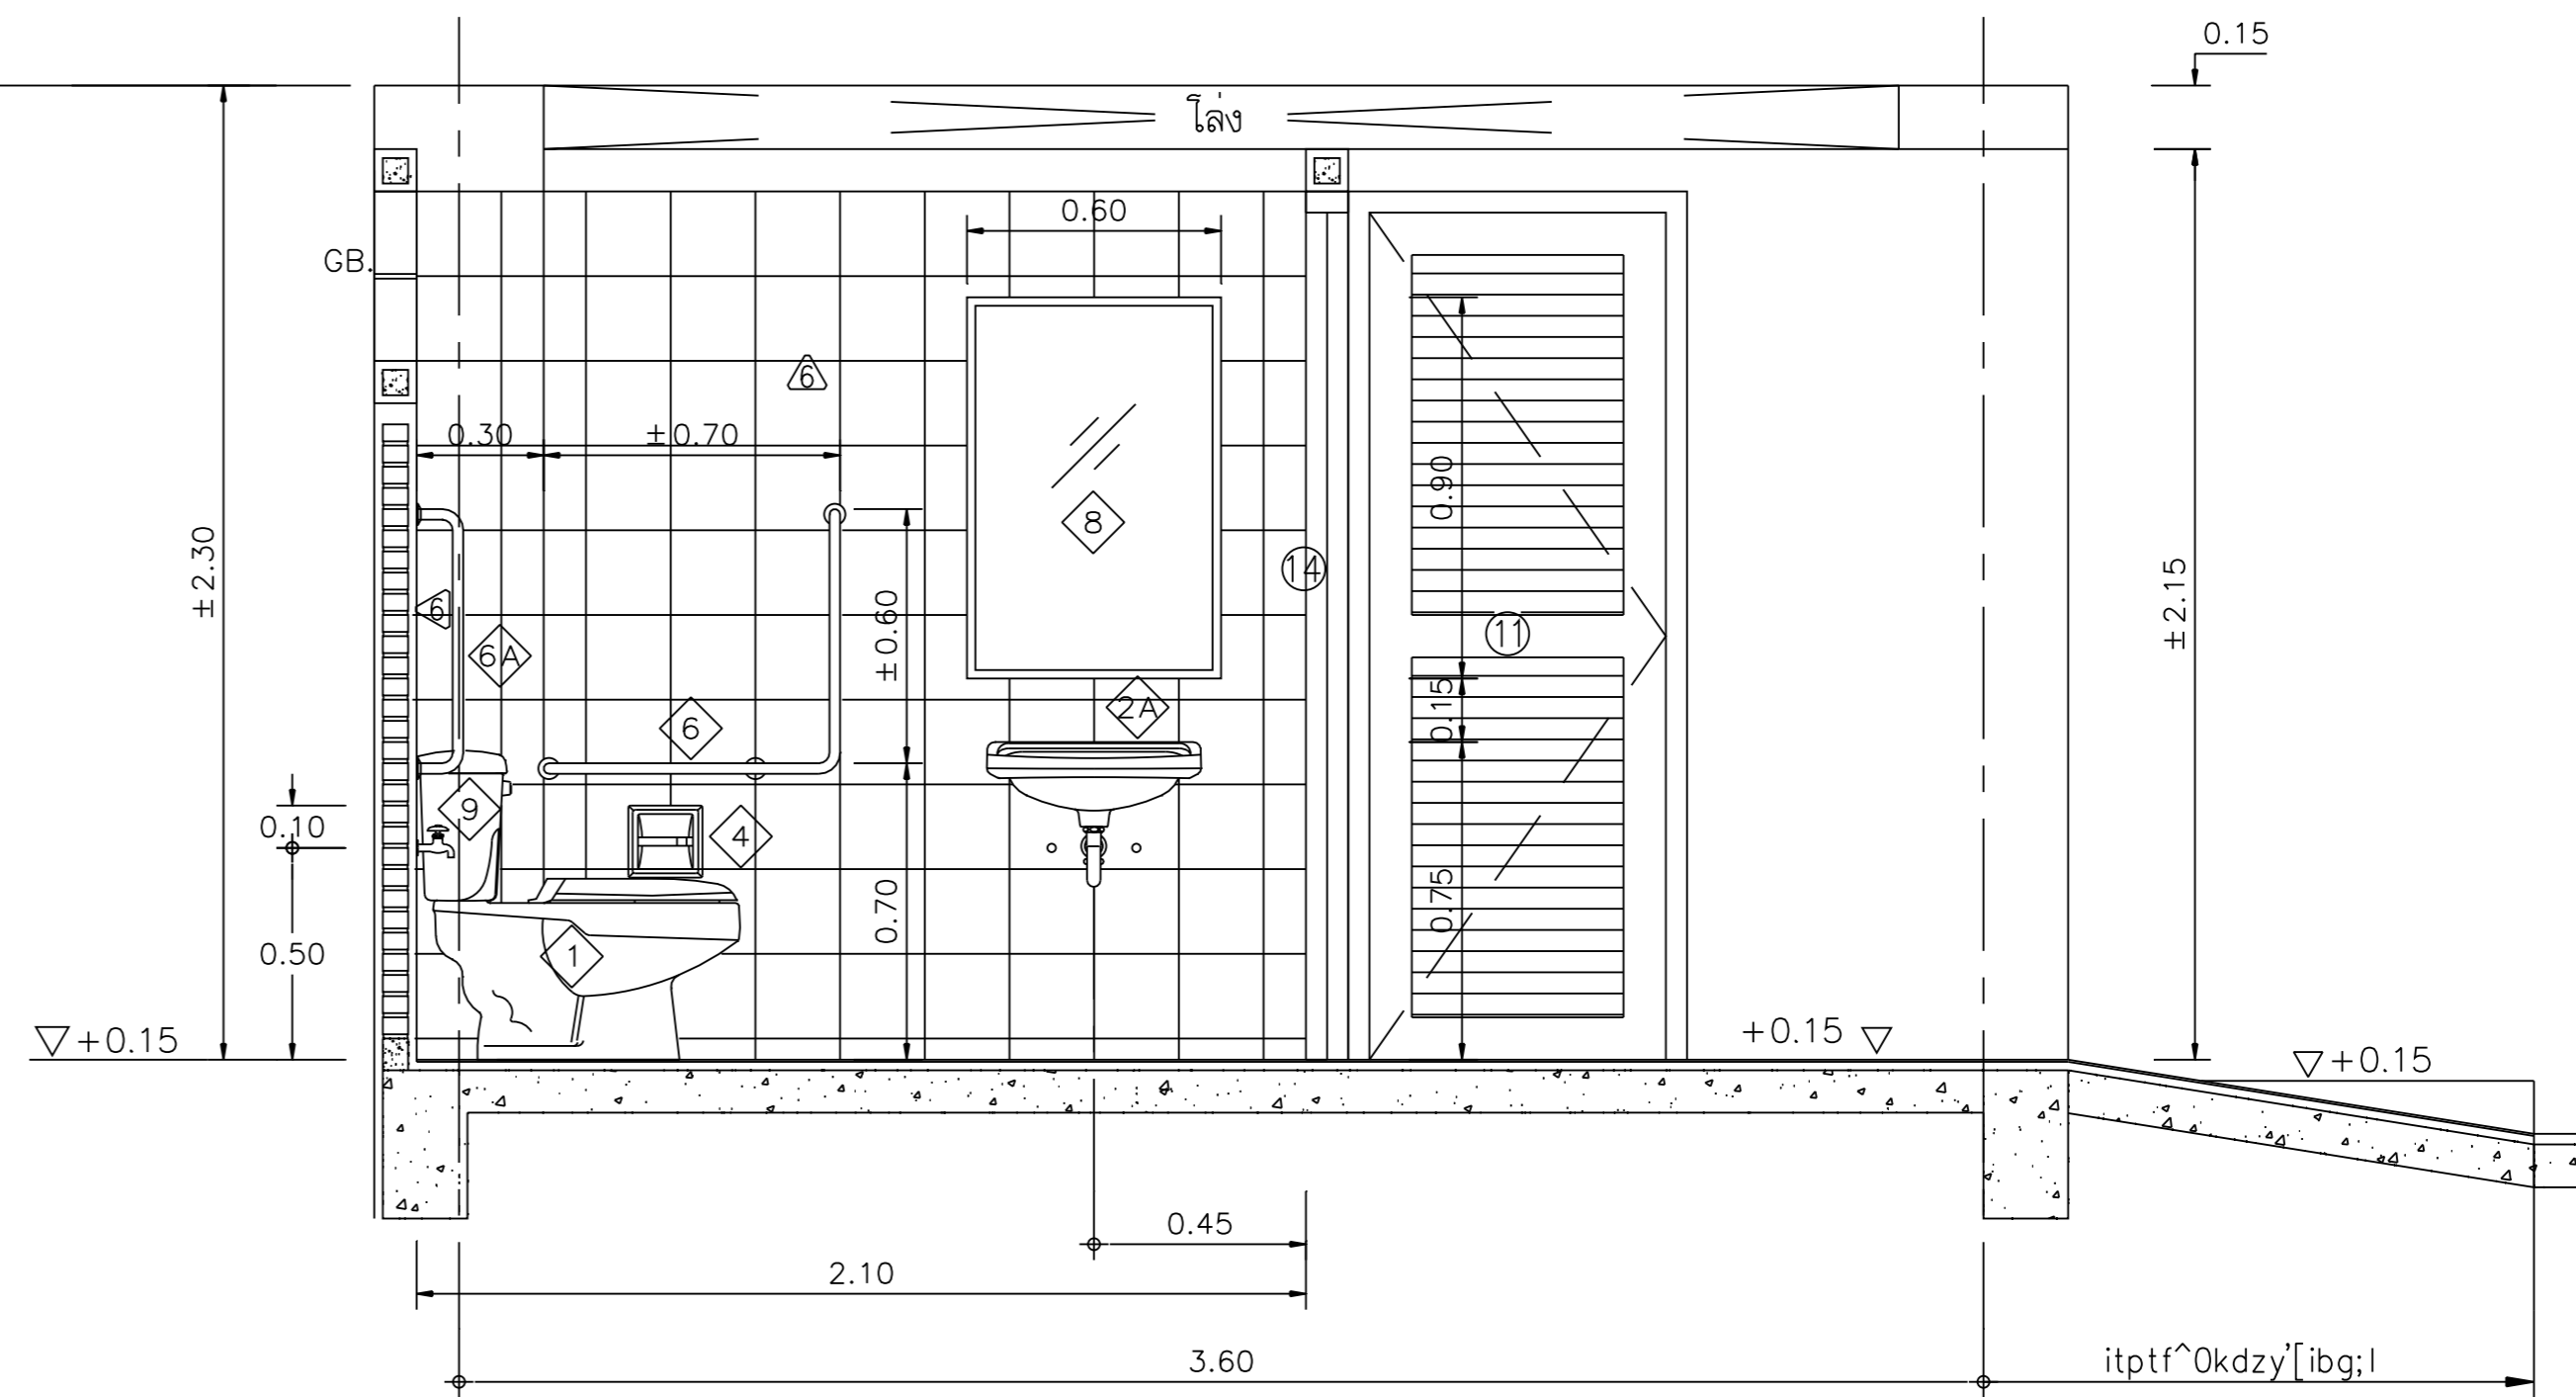

i^x9yf C-C
,k9ikl; o 1 : 25

