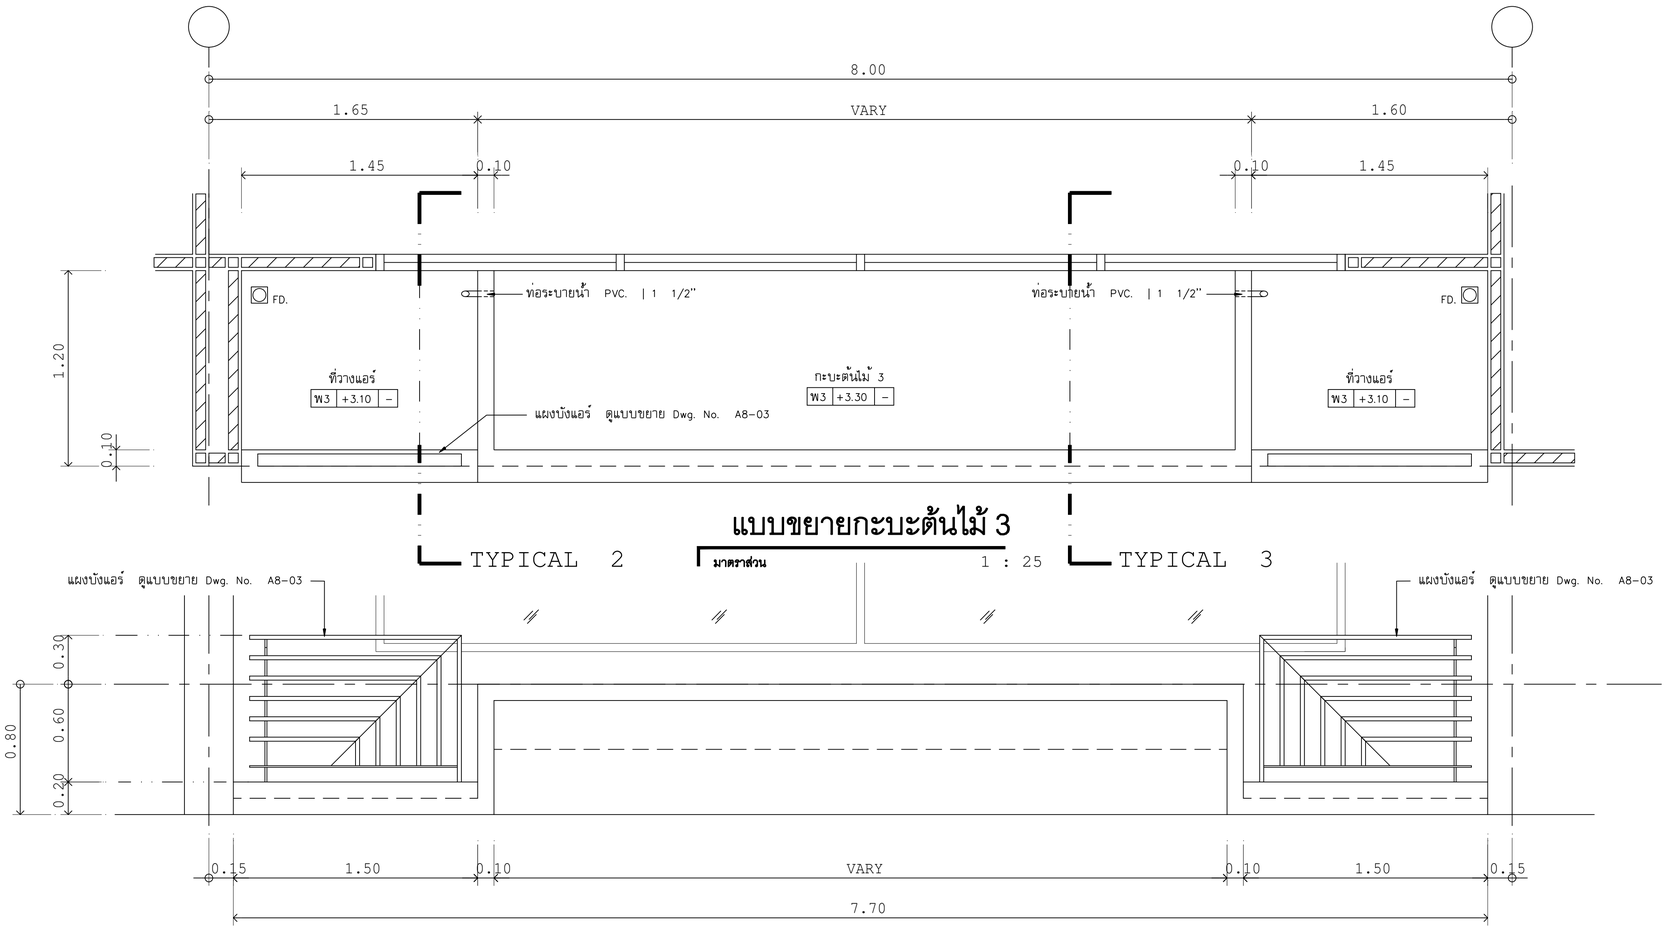

แบบขยายกะบะต้นไม้ 3

มาตราส่วน 1 : 25

แบบขยายรูปด้านกะบะต้นไม้

มาตราส่วน 1 : 25

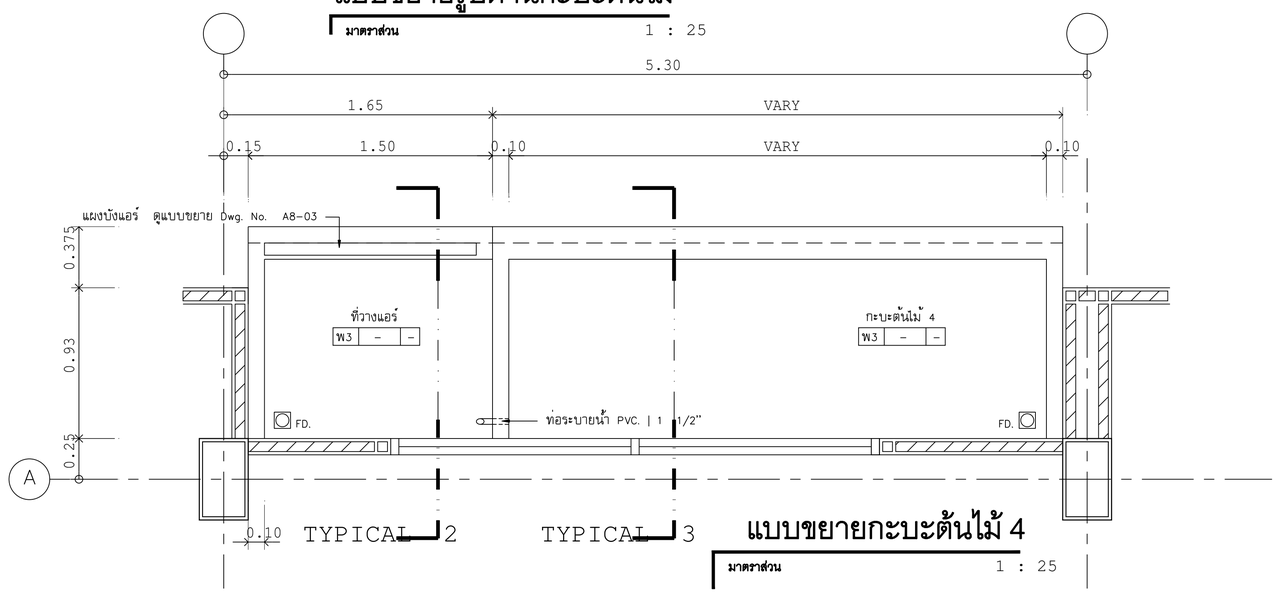

แบบขยายกะบะต้นไม้ 4

มาตราส่วน 1 : 25

OWNER :

ธนาคารเพื่อการเกษตร
และสหกรณ์การเกษตร

DESIGNER :

บริษัท มาสเตอนาย จำกัด
193/20 ถนนพัฒนาโลก แขวง สวนหลวง เขต สุวินวงศ์ กทม. 10300
Tel. 02-282-3455 Fax : 02-281-6837

สถาปนิก	
บุญชง สนธิทิม ว.สถ. 499	
สมพงษ์ หิรัญศักดิ์ ภ.สถ. 2775	
ชรัฐ ฤทธิพันธ์ ภ.สถ. 8777	
วิศวกรโครงสร้าง	
โชติโกร ไชยวิจารณ์ สย. 4632	
วิศวกรสุขาภิบาล	
วิศวกรไฟฟ้า	
บุญช่วย ศรีธรุณนิรันดร์ สฟก. 2679	
ภูมิสถาปัตย์	
ภาพิมล อาร์ท สนธิทิม ภ.สถ. 4446	
มัณฑนากร	
ณรงค์โกร ไทรบิดศรี	
เขียนแบบ	
ธนภูมิ อัครชัยดำรงเดช	
CHECKED	DATE :
APPROVED	

โครงการ

แบบอาคารมาตรฐานสำนักงานสาขา

อาคาร ค.ส.ล. สูง 3 ชั้น

สถานที่ตั้ง

แบบแสดง

แบบมาตรฐาน " Type - A "

แบบขยายกะบะต้นไม้

SCALE : 1 : 25	DATE : 31 ตุลาคม 2548
CHECKED :	
JOB NO : 2005-02	A8-02
FILE NAME : 2005-a802	DRAWING NO :

ALL RIGHT RESERVED :
ผลงานออกแบบเป็นกรรมสิทธิ์ของบริษัทผู้ออกแบบ แบบทั้งหมดหรือส่วนใดๆของแบบ ไม่อนุญาตให้นำไปใช้ในโครงการอื่นหรือเผยแพร่ต่อไปโดยไม่ได้รับอนุญาตจากบริษัทผู้ออกแบบ

REVISIONS :	DATE :