




แบบขยายฝ้าเพดานยิปซัมบอร์ดฉากเรียบ (1)
 มาตรฐาน 1 : 5

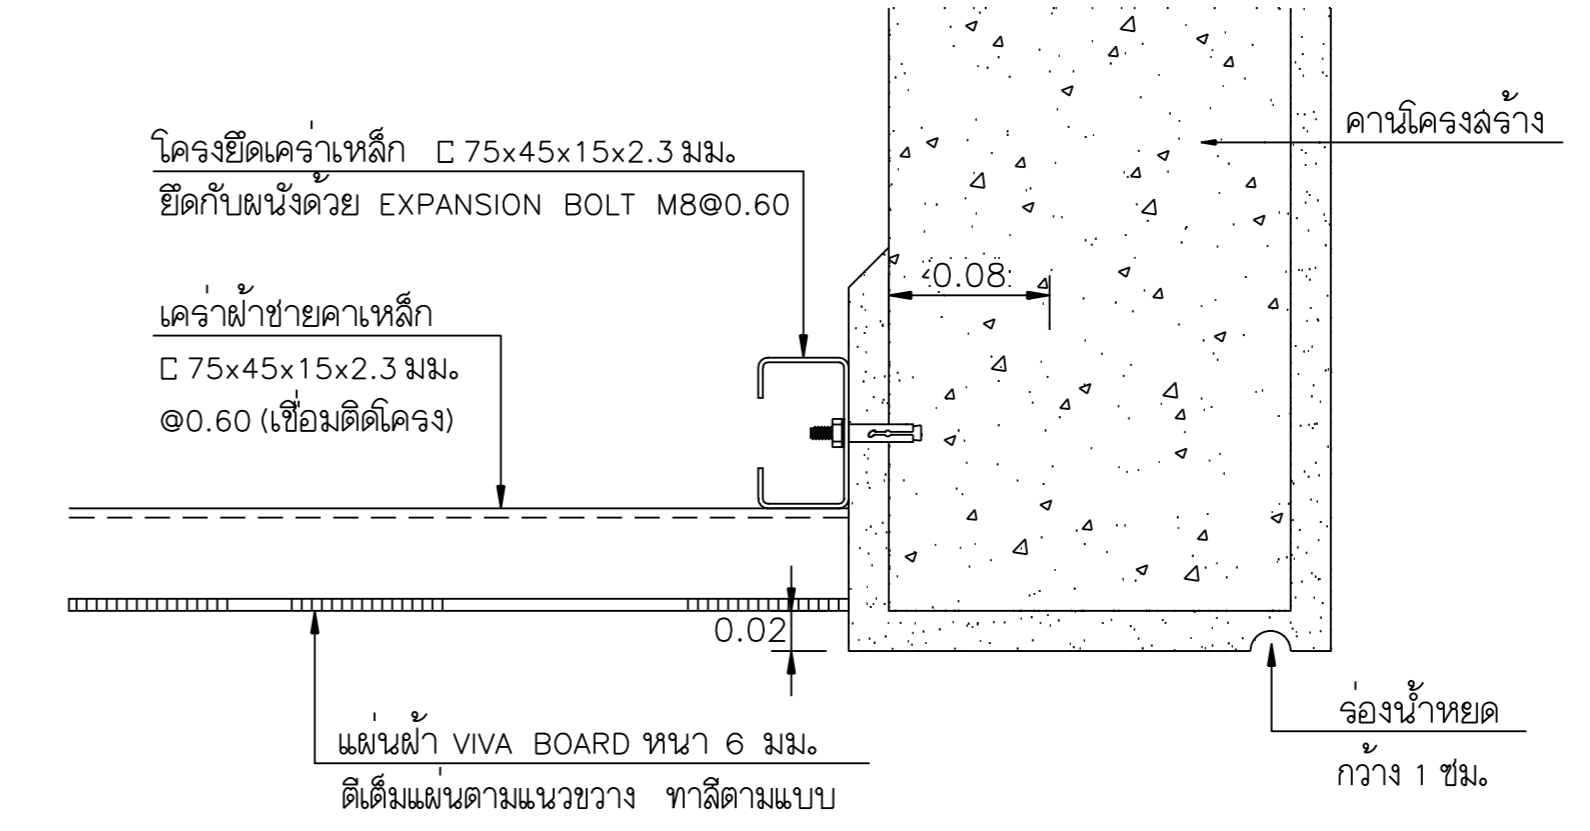


แบบขยายขอบนอกชายคา
 มาตรฐาน 1 : 5

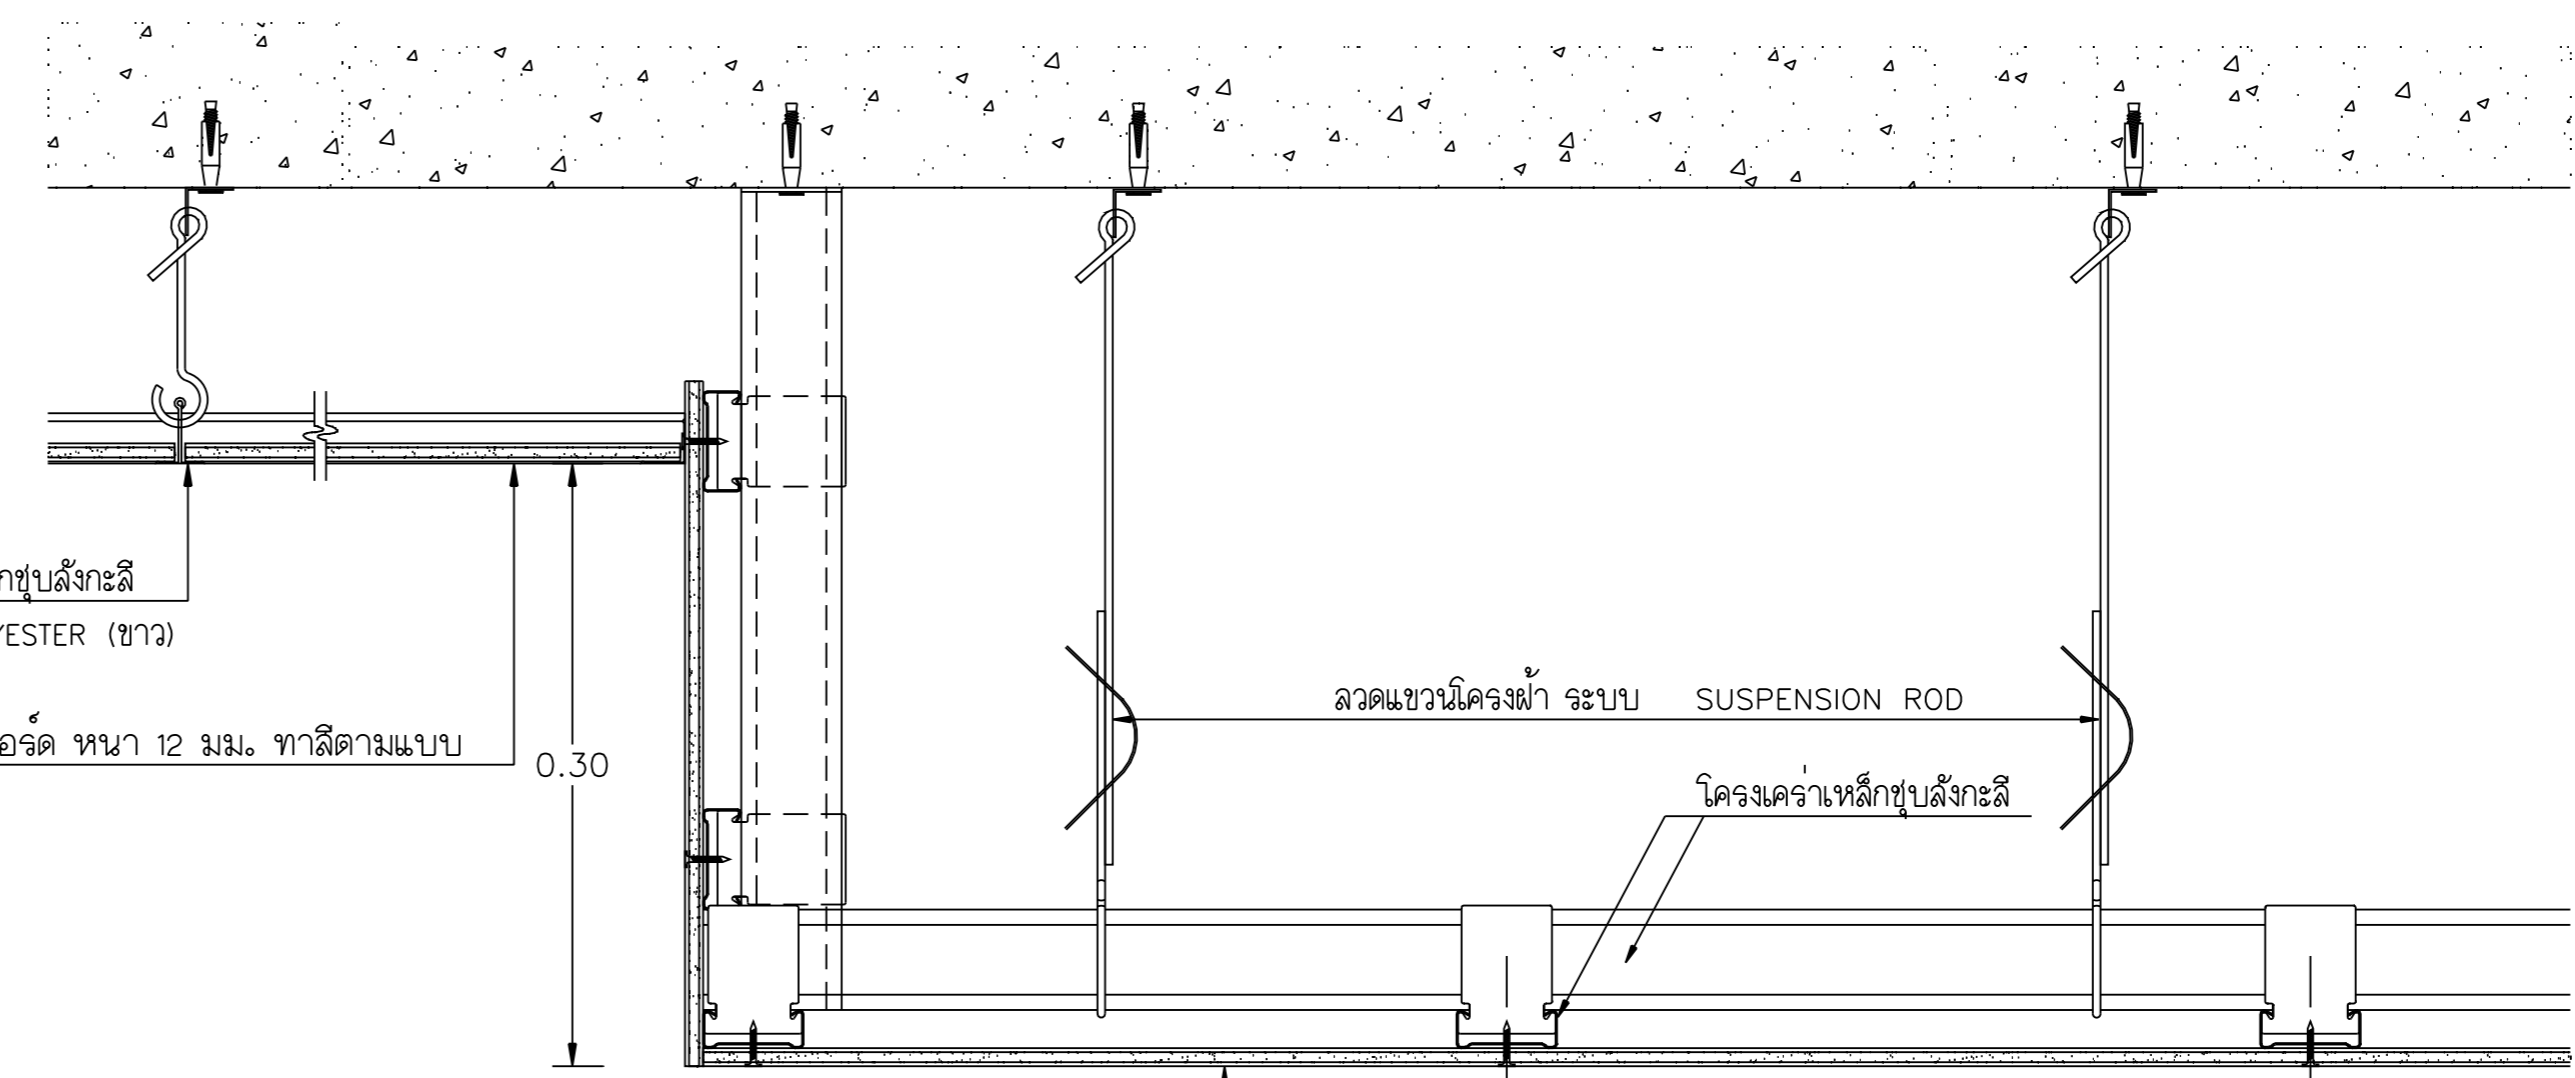

แบบขยายฝ้าเพดานลดระดับ (1)
 มาตรฐาน 1 : 5

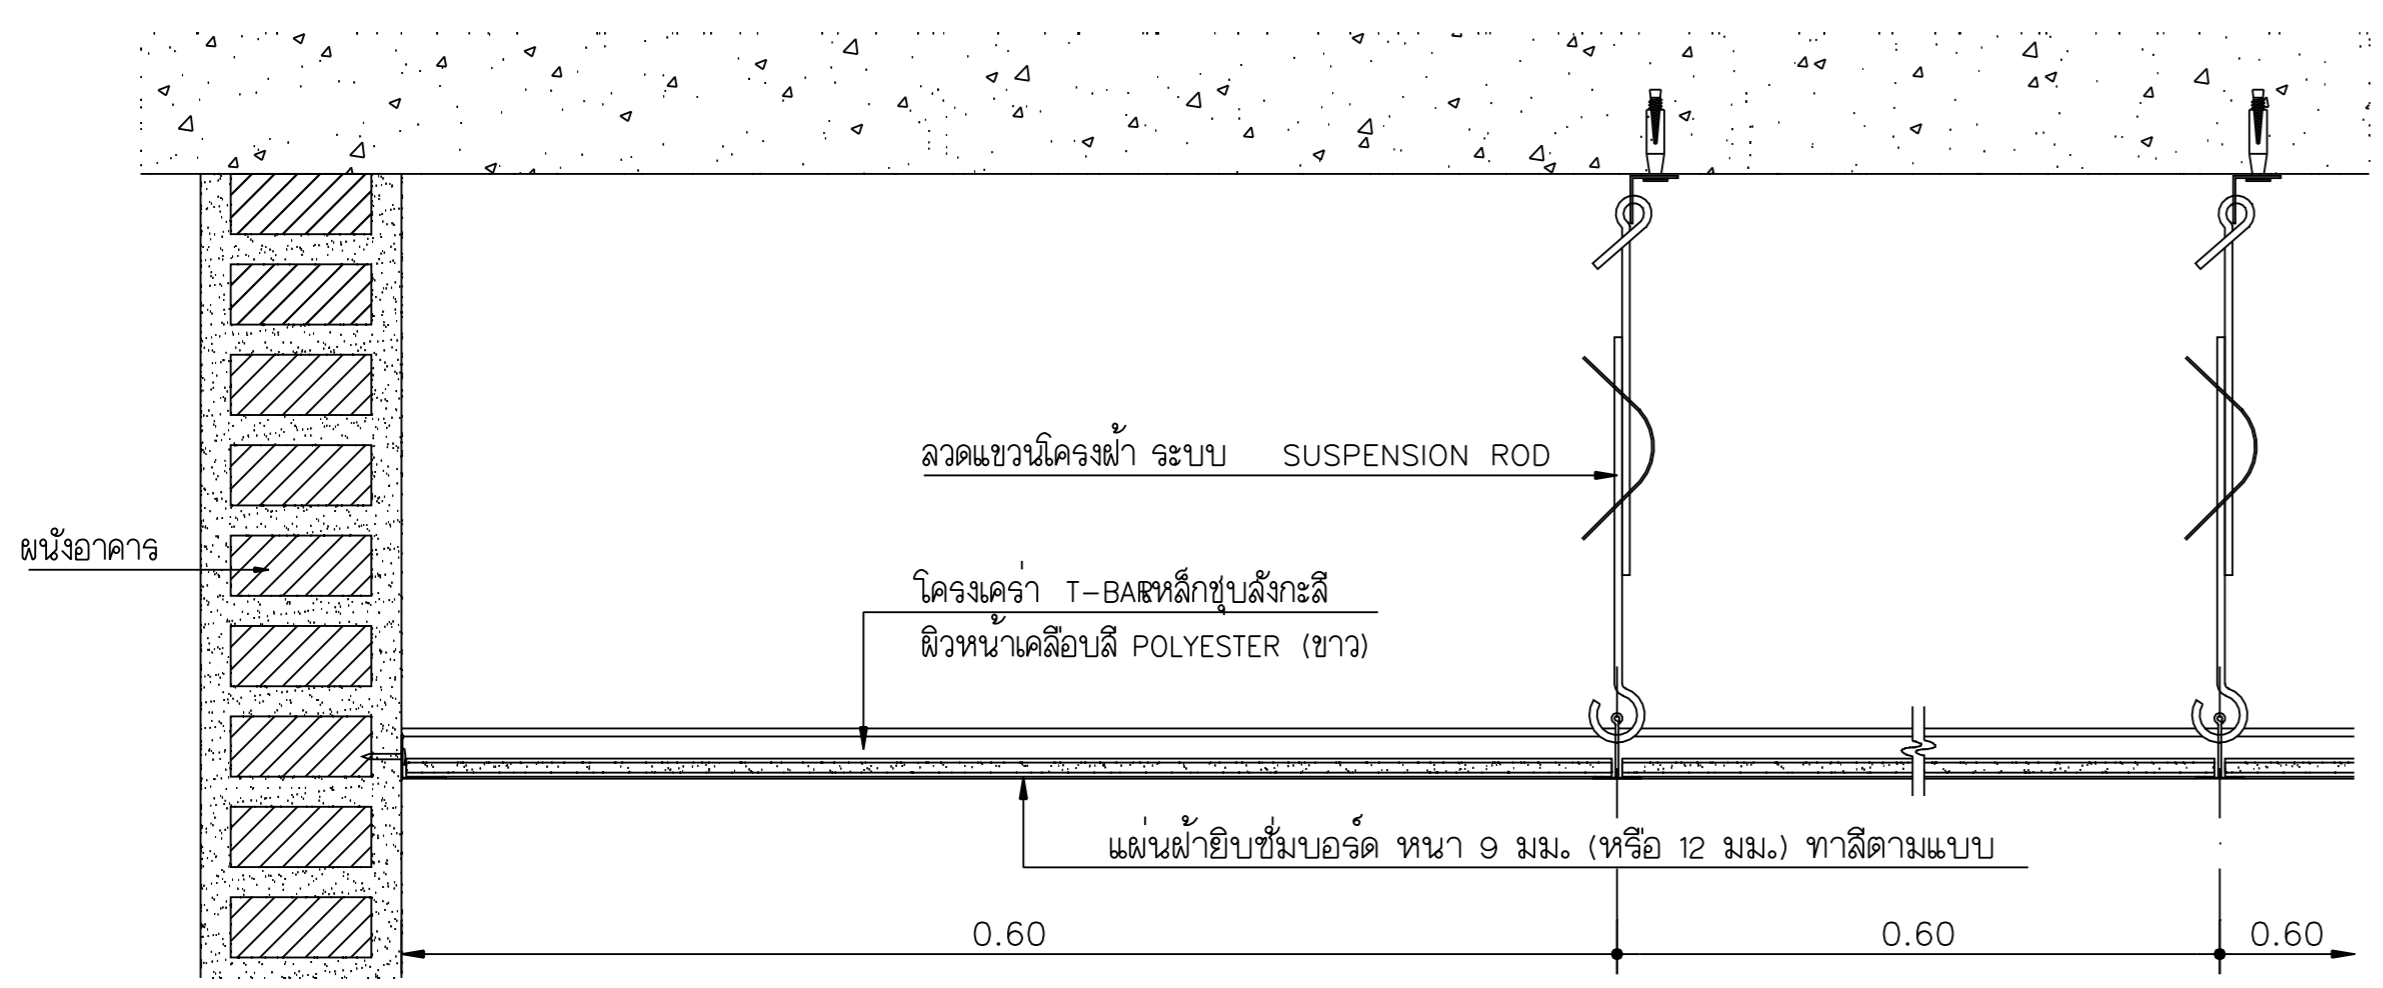

แบบขยายฝ้าเพดานยิปซัมบอร์ด โครง T-BAR (2)
 มาตรฐาน 1 : 5

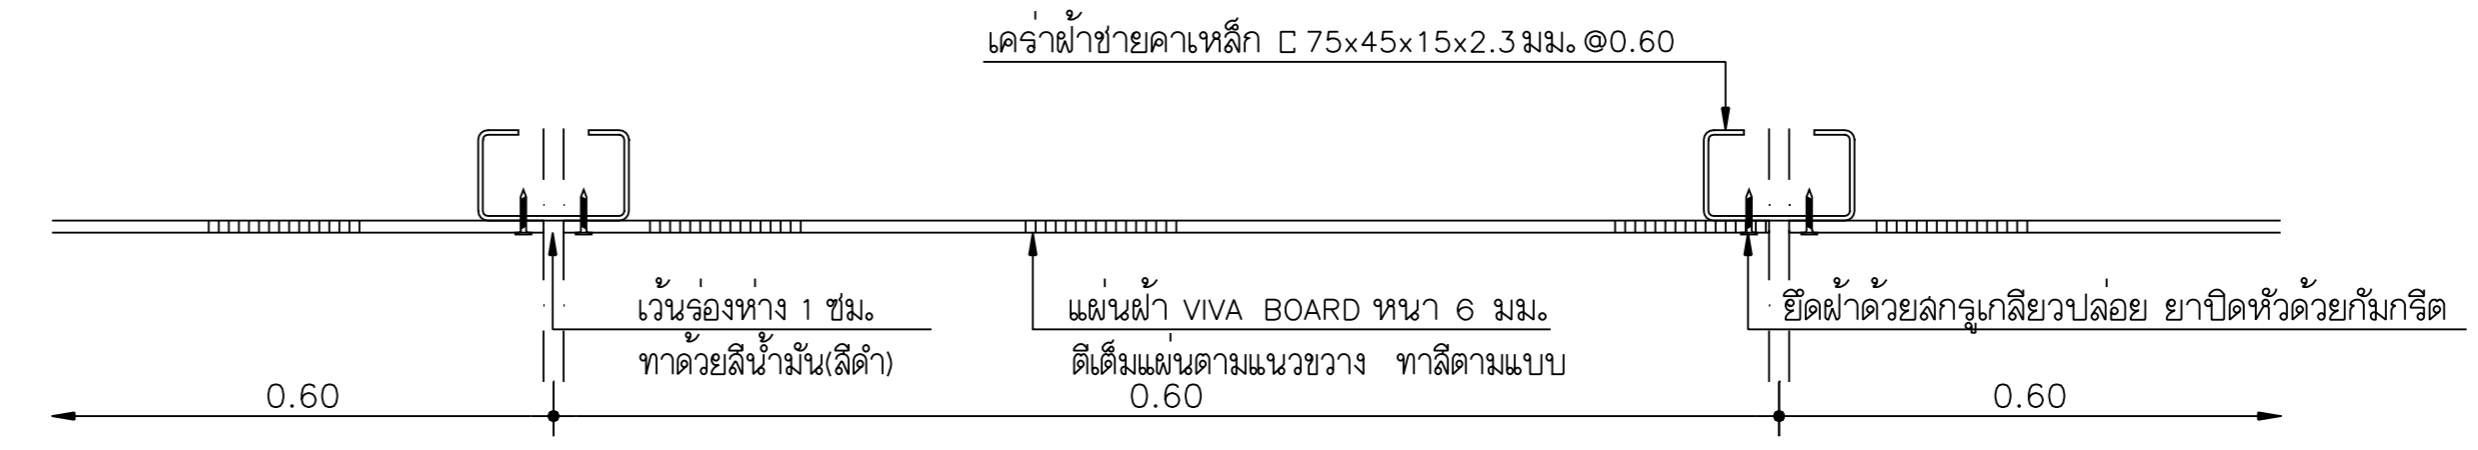

แบบขยายฝ้าเพดานชายคา (3)
 มาตรฐาน 1 : 5

OWNER :	
 ธนาคารเพื่อการเกษตร และสหกรณ์การเกษตร	
DESIGNER :	
	
บริษัท มาตศนาย จำกัด 183/20 ถนนพหลโยธิน แขวงสามยุค กรุงเทพฯ 10300 Tel. 02-282-3455 Fax : 02-281-4837	
สถาปนิก	
บุญจง สมบัติ	ว.ศ.ด. 499
สมพงษ์ นริศพงศ์	ว.ศ.ด. 2775
รัฐฤทธิ์ นริศพงศ์	ว.ศ.ด. 8777
วิศวกรโครงสร้าง	
ไพฑูริย์ ไชยธรรม์	ตย. 4632
วิศวกรสุขาภิบาล	
วิศวกรไฟฟ้า	
บุญช่วย ศรีคุณนิรมิตร	ตพ. 2679
ภูมิสถาปนิก	
ภาวิมล ชาร์ต สมบัติ	ว.ศ.ด. 4446
มัณฑนากร	
ณงศ์กร ไชยธรรม์	
เขียนแบบ	
ธนภูมิ ศรีชัยดำรงเดช	
CHECKED	DATE :
APPROVED	
โครงการ	
แบบอาคารมาตรฐานสำนักงานสาขา	
อาคาร ค.ส.ล. สูง 3 ชั้น	
สถานที่ตั้ง	
แบบแสดง	
แบบมาตรฐาน " Type - A "	
แบบขยาย DETAIL ฝ้า	
SCALE :	DATE :
1 : 5	31 ตุลาคม 2548
CHECKED :	
JOB NO :	A7-04
2005-02	
FILE NAME :	
2005-CI-04	DRAWING NO :
ALL RIGHT RESERVED :	
ผลงานออกแบบเป็นกรรมสิทธิ์ของบริษัทผู้ออกแบบ และทุก หมายเหตุ: ส่วนโครงสร้างแบบ ไม่อนุญาตให้ไปใช้ในโครงการ อื่นหรือเพื่อประโยชน์อื่นใดโดยไม่ได้รับอนุญาตจากบริษัทผู้ออกแบบ	
REVISIONS :	DATE :

