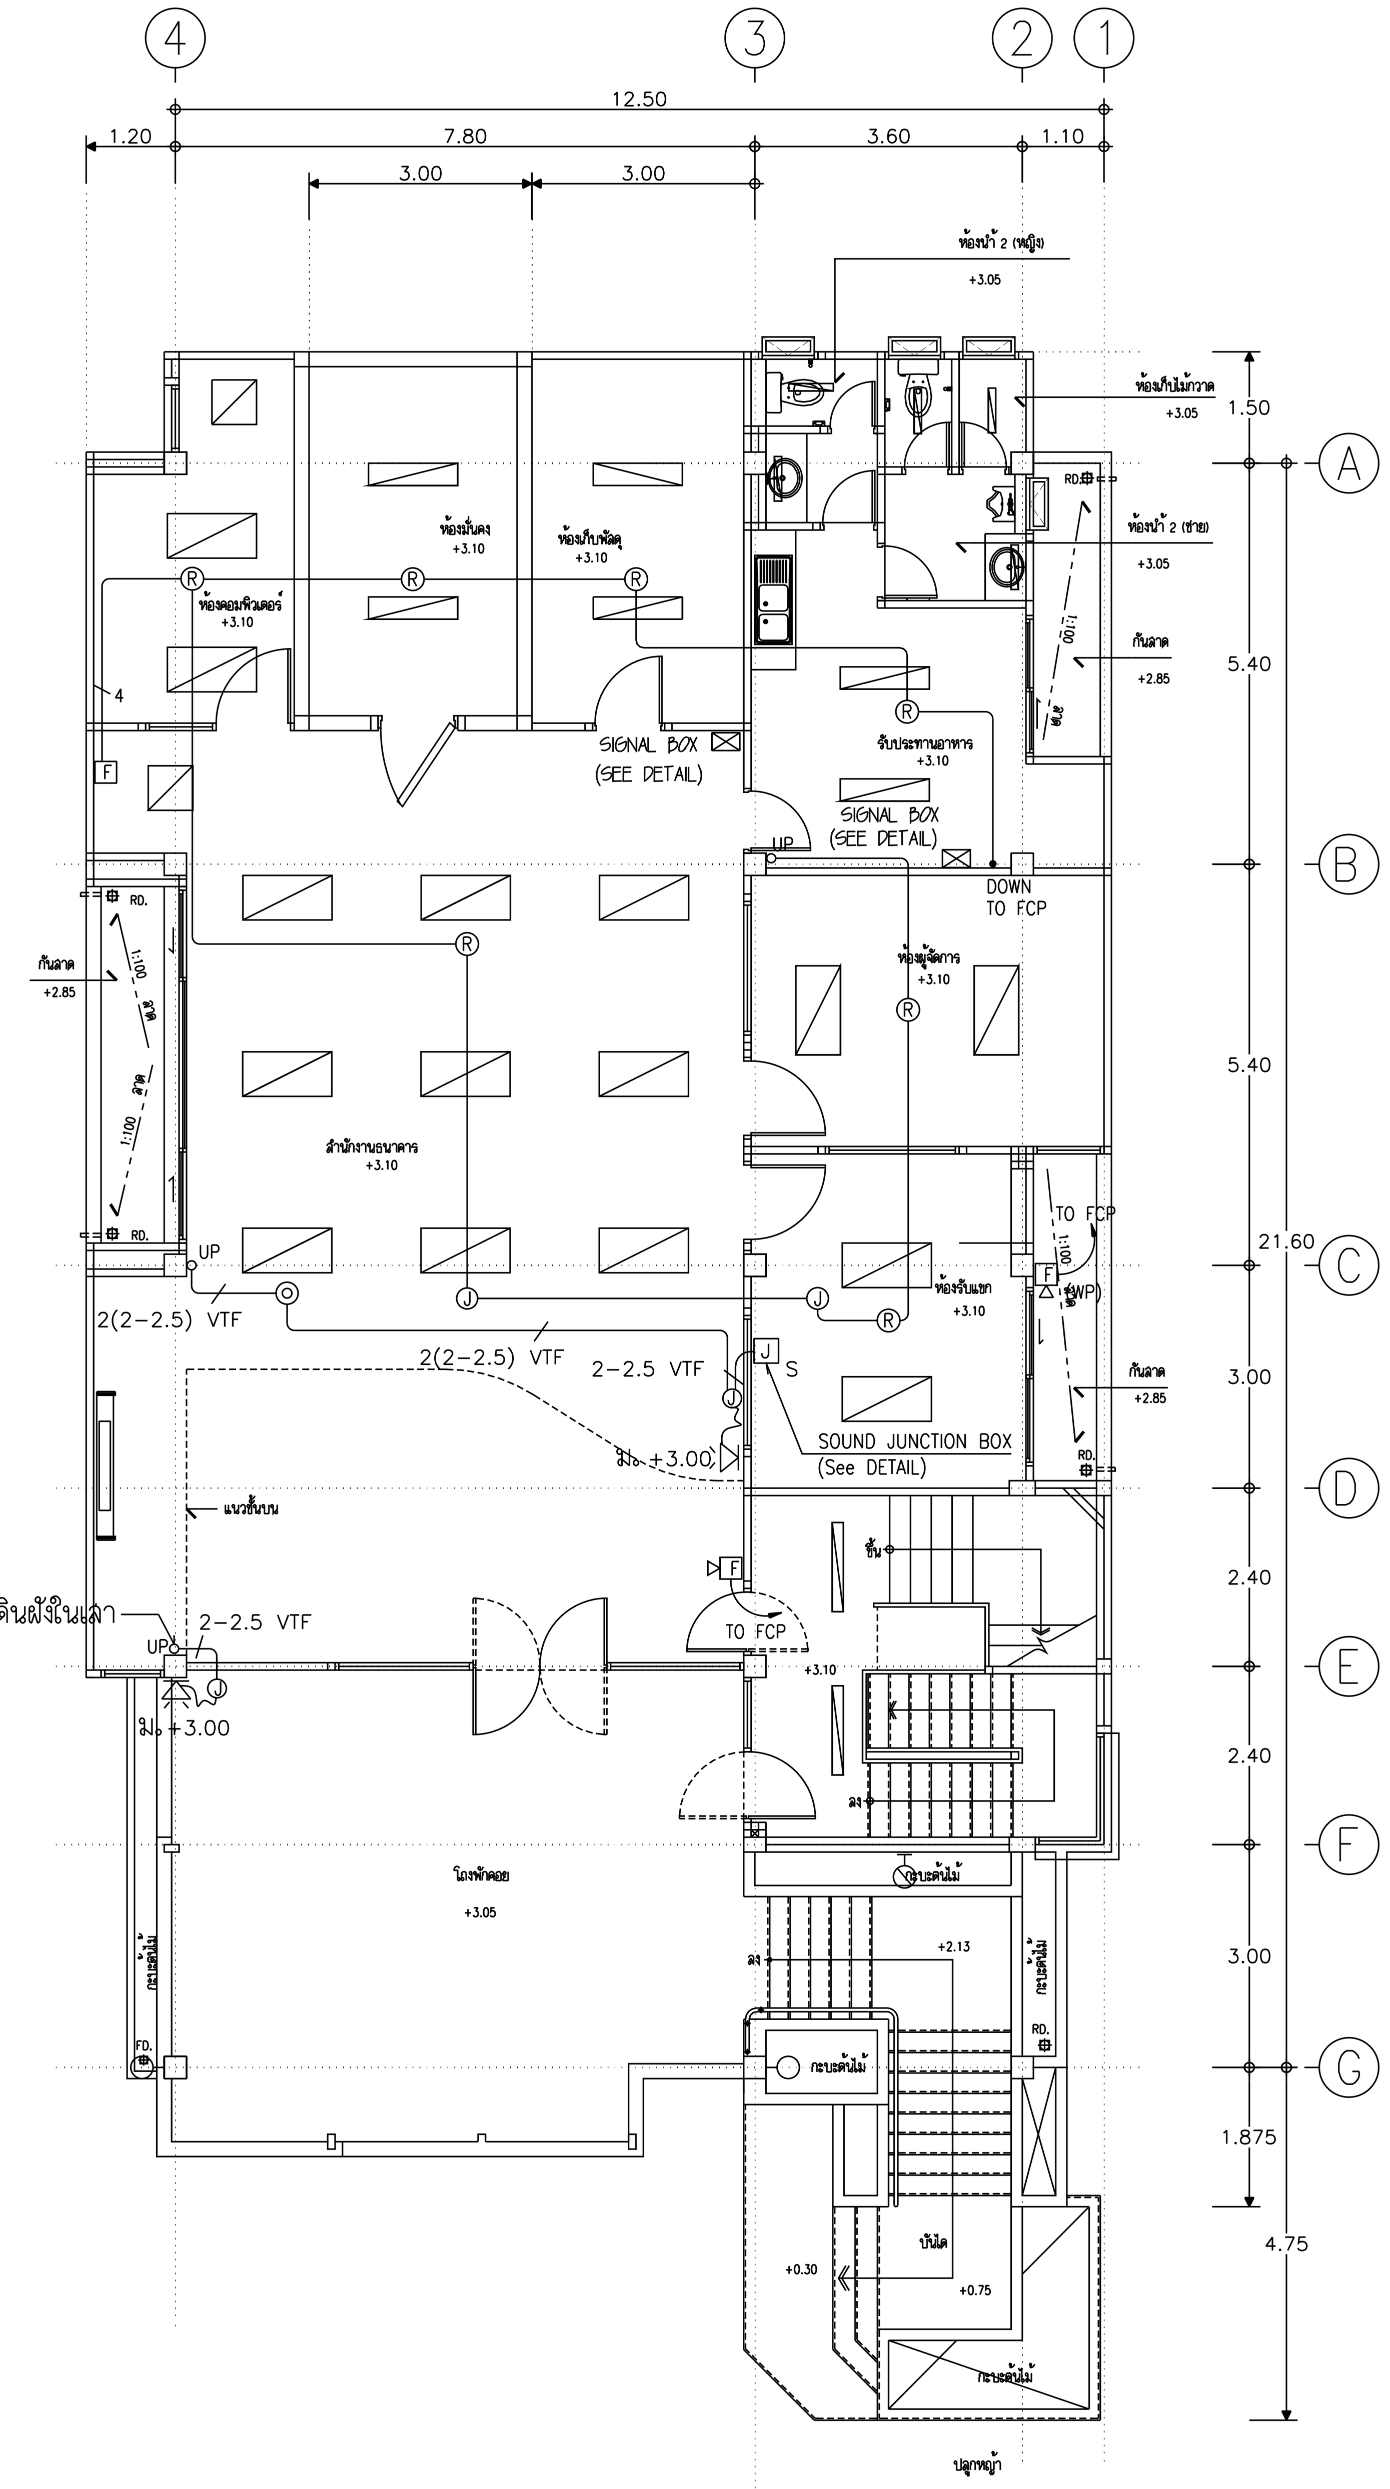

แปลนติดตั้งระบบแจ้งเหตุเพลิงไหม้ ,ลำโพงกระจายเสียงชั้น.2

มาตราส่วน 1 : 100

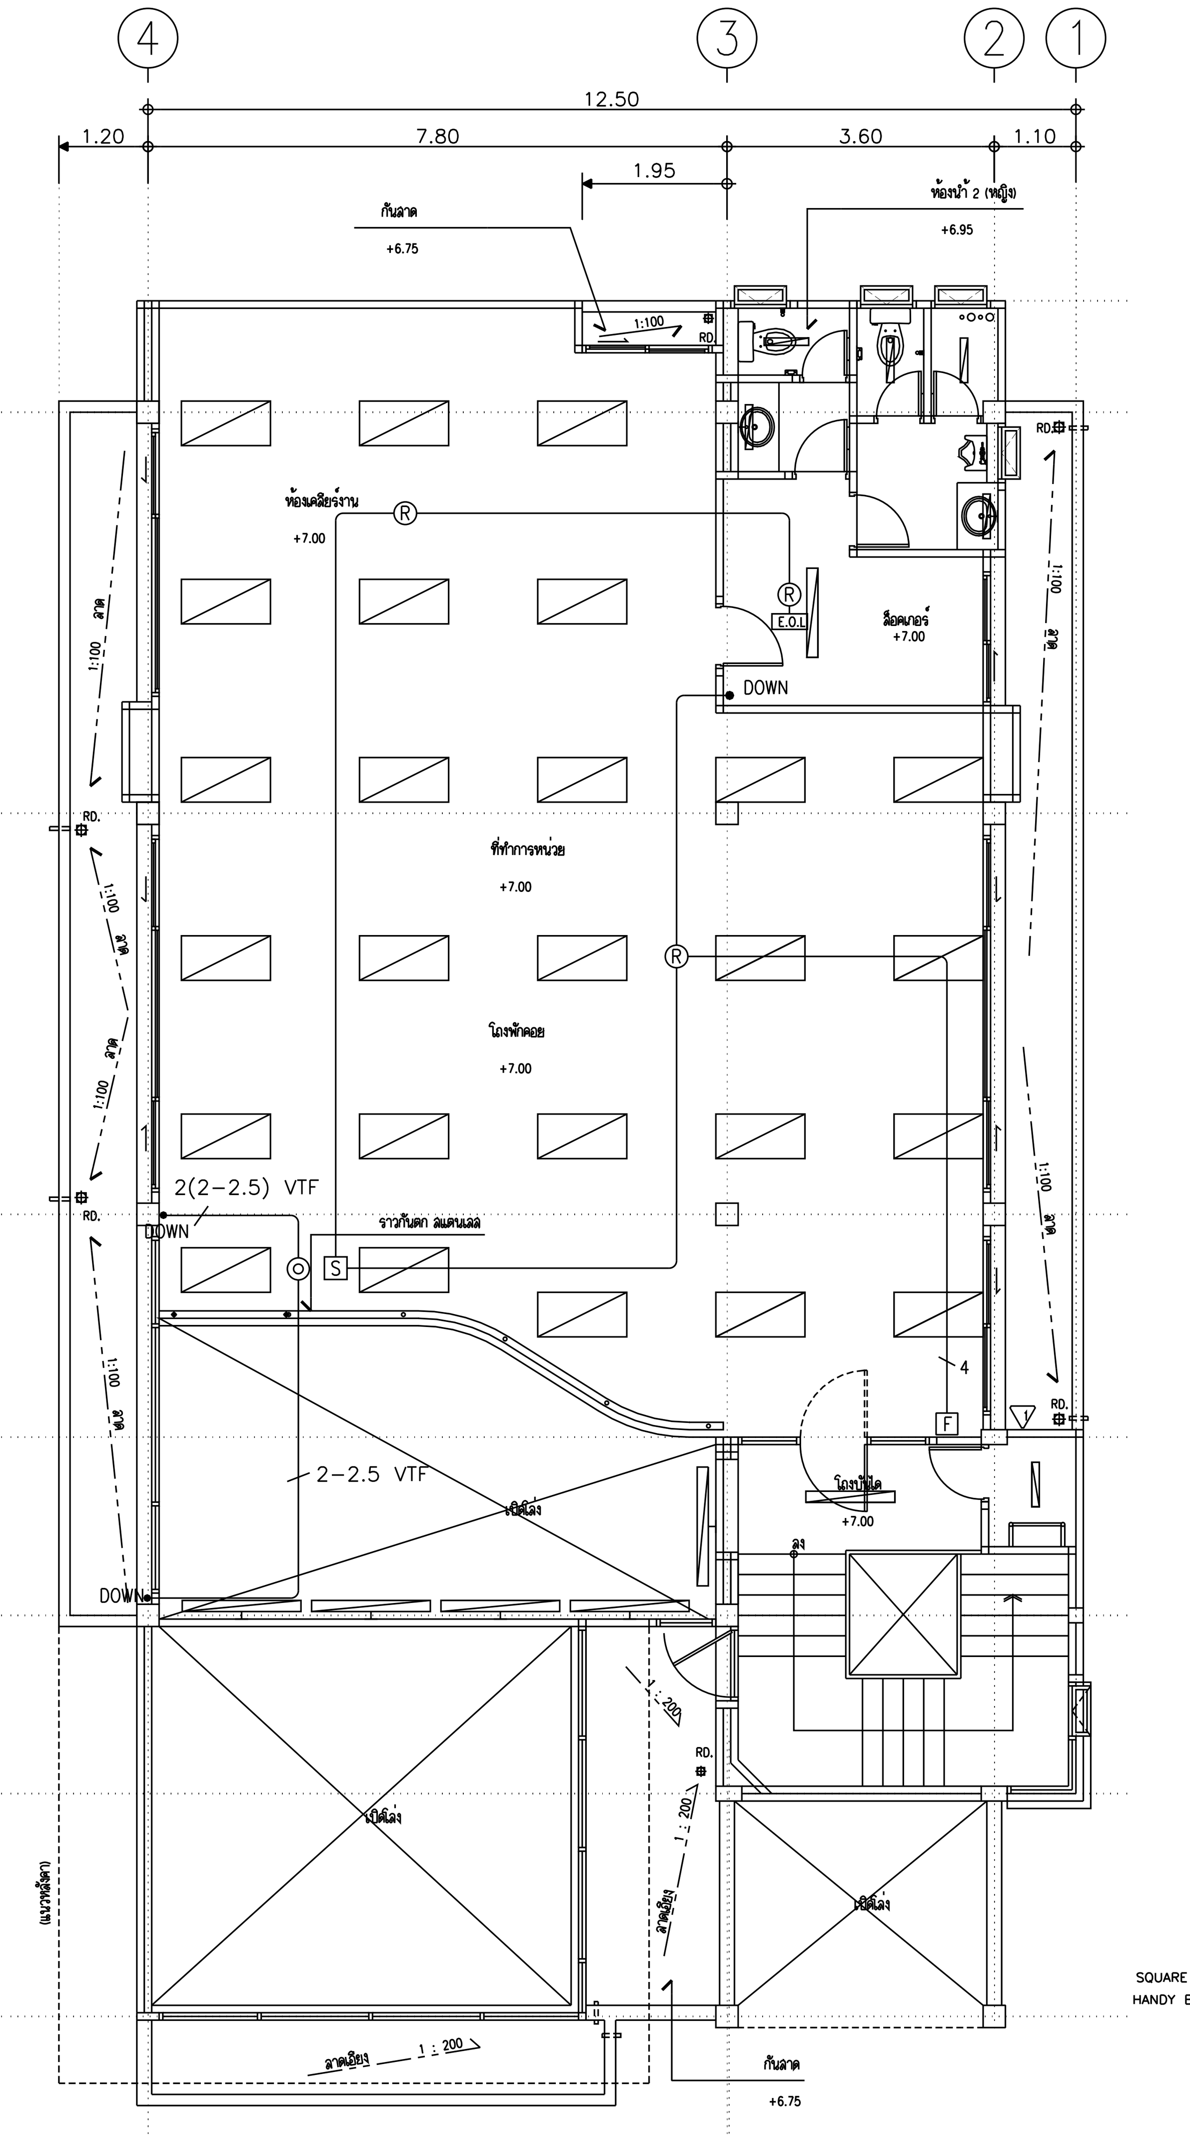

แปลนติดตั้งระบบแจ้งเหตุเพลิงไหม้ ชั้น.3

มาตราส่วน 1 : 100

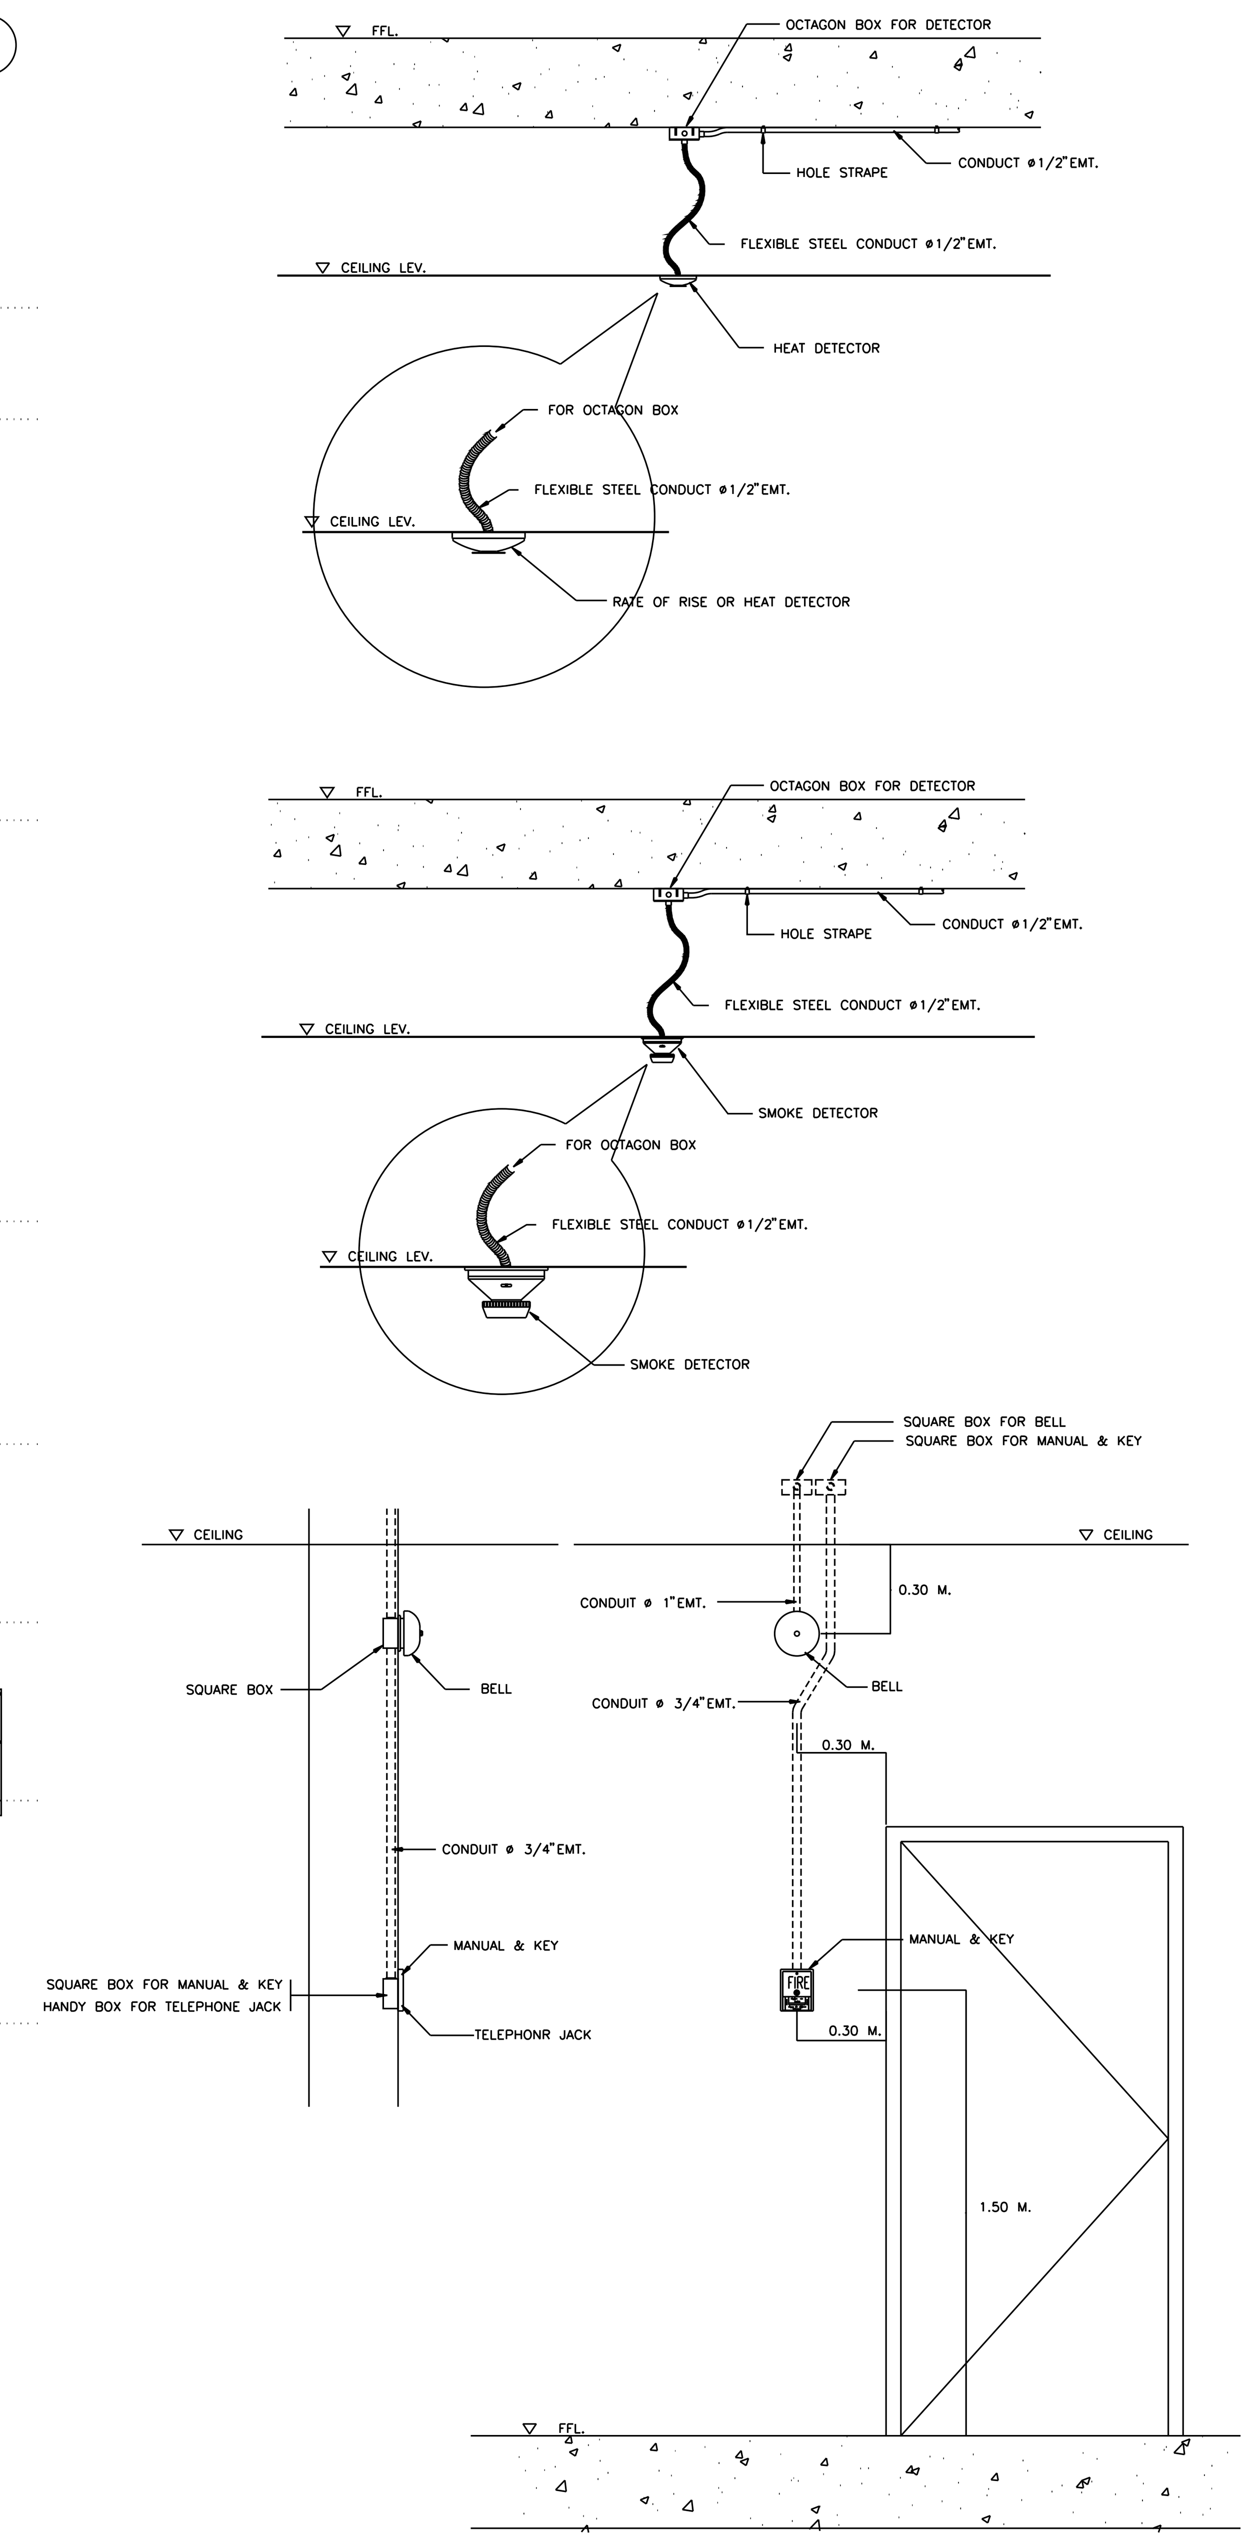

REVISIONS	DATE

NOTE
- ALL DIMENSIONS ARE IN METER UNLESS OTHERWISE INDICATED
- NO DIMENSION SHALL BE SCALED
- ALL DRAWINGS ARE THE PROPERTY OF THE AREA CO.,LTD. AND CAN NOT BE USED REPRODUCED OR DUPLICATED WITHOUT PERMISSION

OWNER
ธนาคารเพื่อการเกษตร
และสหกรณ์การเกษตร

DESIGNER
AREA CO.,LTD.
111/1 Ladprao23 Ladyao Chatuchak Bangkok 10900
Tel. (662) 5139533-5 Fax. (662) 5139536

สถาปนิก	
อลงกรณ์ ตราชู สถ.1013ส	
วันชัย บุญวณิชย์ สถ.1547ภ	
นายวิบูลย์ เจริญวราวุฒิ สถ.1102ส.	
นายศรีวัฒน์ พรหมสุวรรณ สถ.3543ภ.	
นายวิเชษฐ์ เจริญธีรบูรณ์ สสถ.1762	
วิศวกรโครงสร้าง	
นายสัมพันธ์ ขุทรานนท์ สย.6270	
นายนินนาท ทองมา สย.4933	
วิศวกรสุขาภิบาล	
นายสยาม จุ่นพิจารณ์ ภก.7840	
นายอร่ามโรจน์ อุตตมะปรากรม	
นายชิดชัย ชัชวาลย์ปรีชา	
วิศวกรไฟฟ้า	
นายชัยวัฒน์ ซื่อตรง ภฟก.5414	
นายวินัย ทองนพรัตน์ ภฟก.17725	
วิศวกรเครื่องกล	
นายสยาม จุ่นพิจารณ์ ภก.7840	
มัณฑนากร	
นายสิทธิชัย อุนยะพันธ์ สถ.บ.(ภายใน)	
นางอารีวัลย์ กุยะธรพรต ศษ.บ.	
นายอิสสระ ชูวงษ์ ศษ.บ.	

DRAWN	DATE
CHECKED	
APPROVED	

โครงการ
ปรับปรุงอาคารสำนักงานสาขา
(สำนักงาน 3 ชั้น)

ที่ตั้ง

แบบแสดง
แปลนติดตั้งระบบแจ้งเหตุเพลิงไหม้
ลำโพงกระจายเสียง ชั้น.2 และชั้น.3

FILE NO 0203	DRAWING NO EE-14
DATE 21/02/2003	
SUB TOTAL 15	GRAND TOTAL

Area-A2(roll) 390x600mm.