

คณะสถาปัตยกรรมศาสตร์และผังเมือง มหาวิทยาลัยจุฬาลงกรณ์

กองบริหารอาคารสำนักงาน

แบบก่อสร้างอาคาร ส่นง.

สาขา
มาตรฐาน

สถาปนิก
นายวิบูลย์ เจริญราษฎร์ ส.ศ.บ. 1025
นายวิษณุ เจริญธีรบูรณ์ ส.ศ.บ. 1782
นายศรีวัฒน์ พรหมสุวรรณ ส.ศ.บ. 3543

วิศวกร
นายสิทธิชัย อุบลเกษม ส.ศ.บ. 6270
นางอริสรา ฤกษ์พรต ศษ.บ.

วิศวกรโยธา
นายสัมพันธ์ บุราณนท์ ส.ศ.บ. 6270
นายนิพนธ์ ทองมา ส.ศ.บ. 4933

วิศวกรไฟฟ้า
นายวิวัฒน์ ชัยตรง ภ.พ. 5414
นายนิพนธ์ พลกล้า ภ.พ. 4998
นายเสฐศิริ น้อยวิลัย ภ.พ. 14080

สุขาภิบาล
นายธำรงโรจน์ อุดมประภาม
นายสิทธิชัย ชีวาลัยปรีชา

เขียนแบบ

ตรวจแบบ อนุมัติแบบ

แก้ไขแบบ
ครั้งที่ 2


วันที่ พฤษภาคม 2545

แบบแสดง

c[[-pkpxit9^c]tsohk9jk'

FILES NO. แผ่นที่
sum d\มาตรฐานชิ้น A-08

เลขที่แบบ รวม
รวม 42

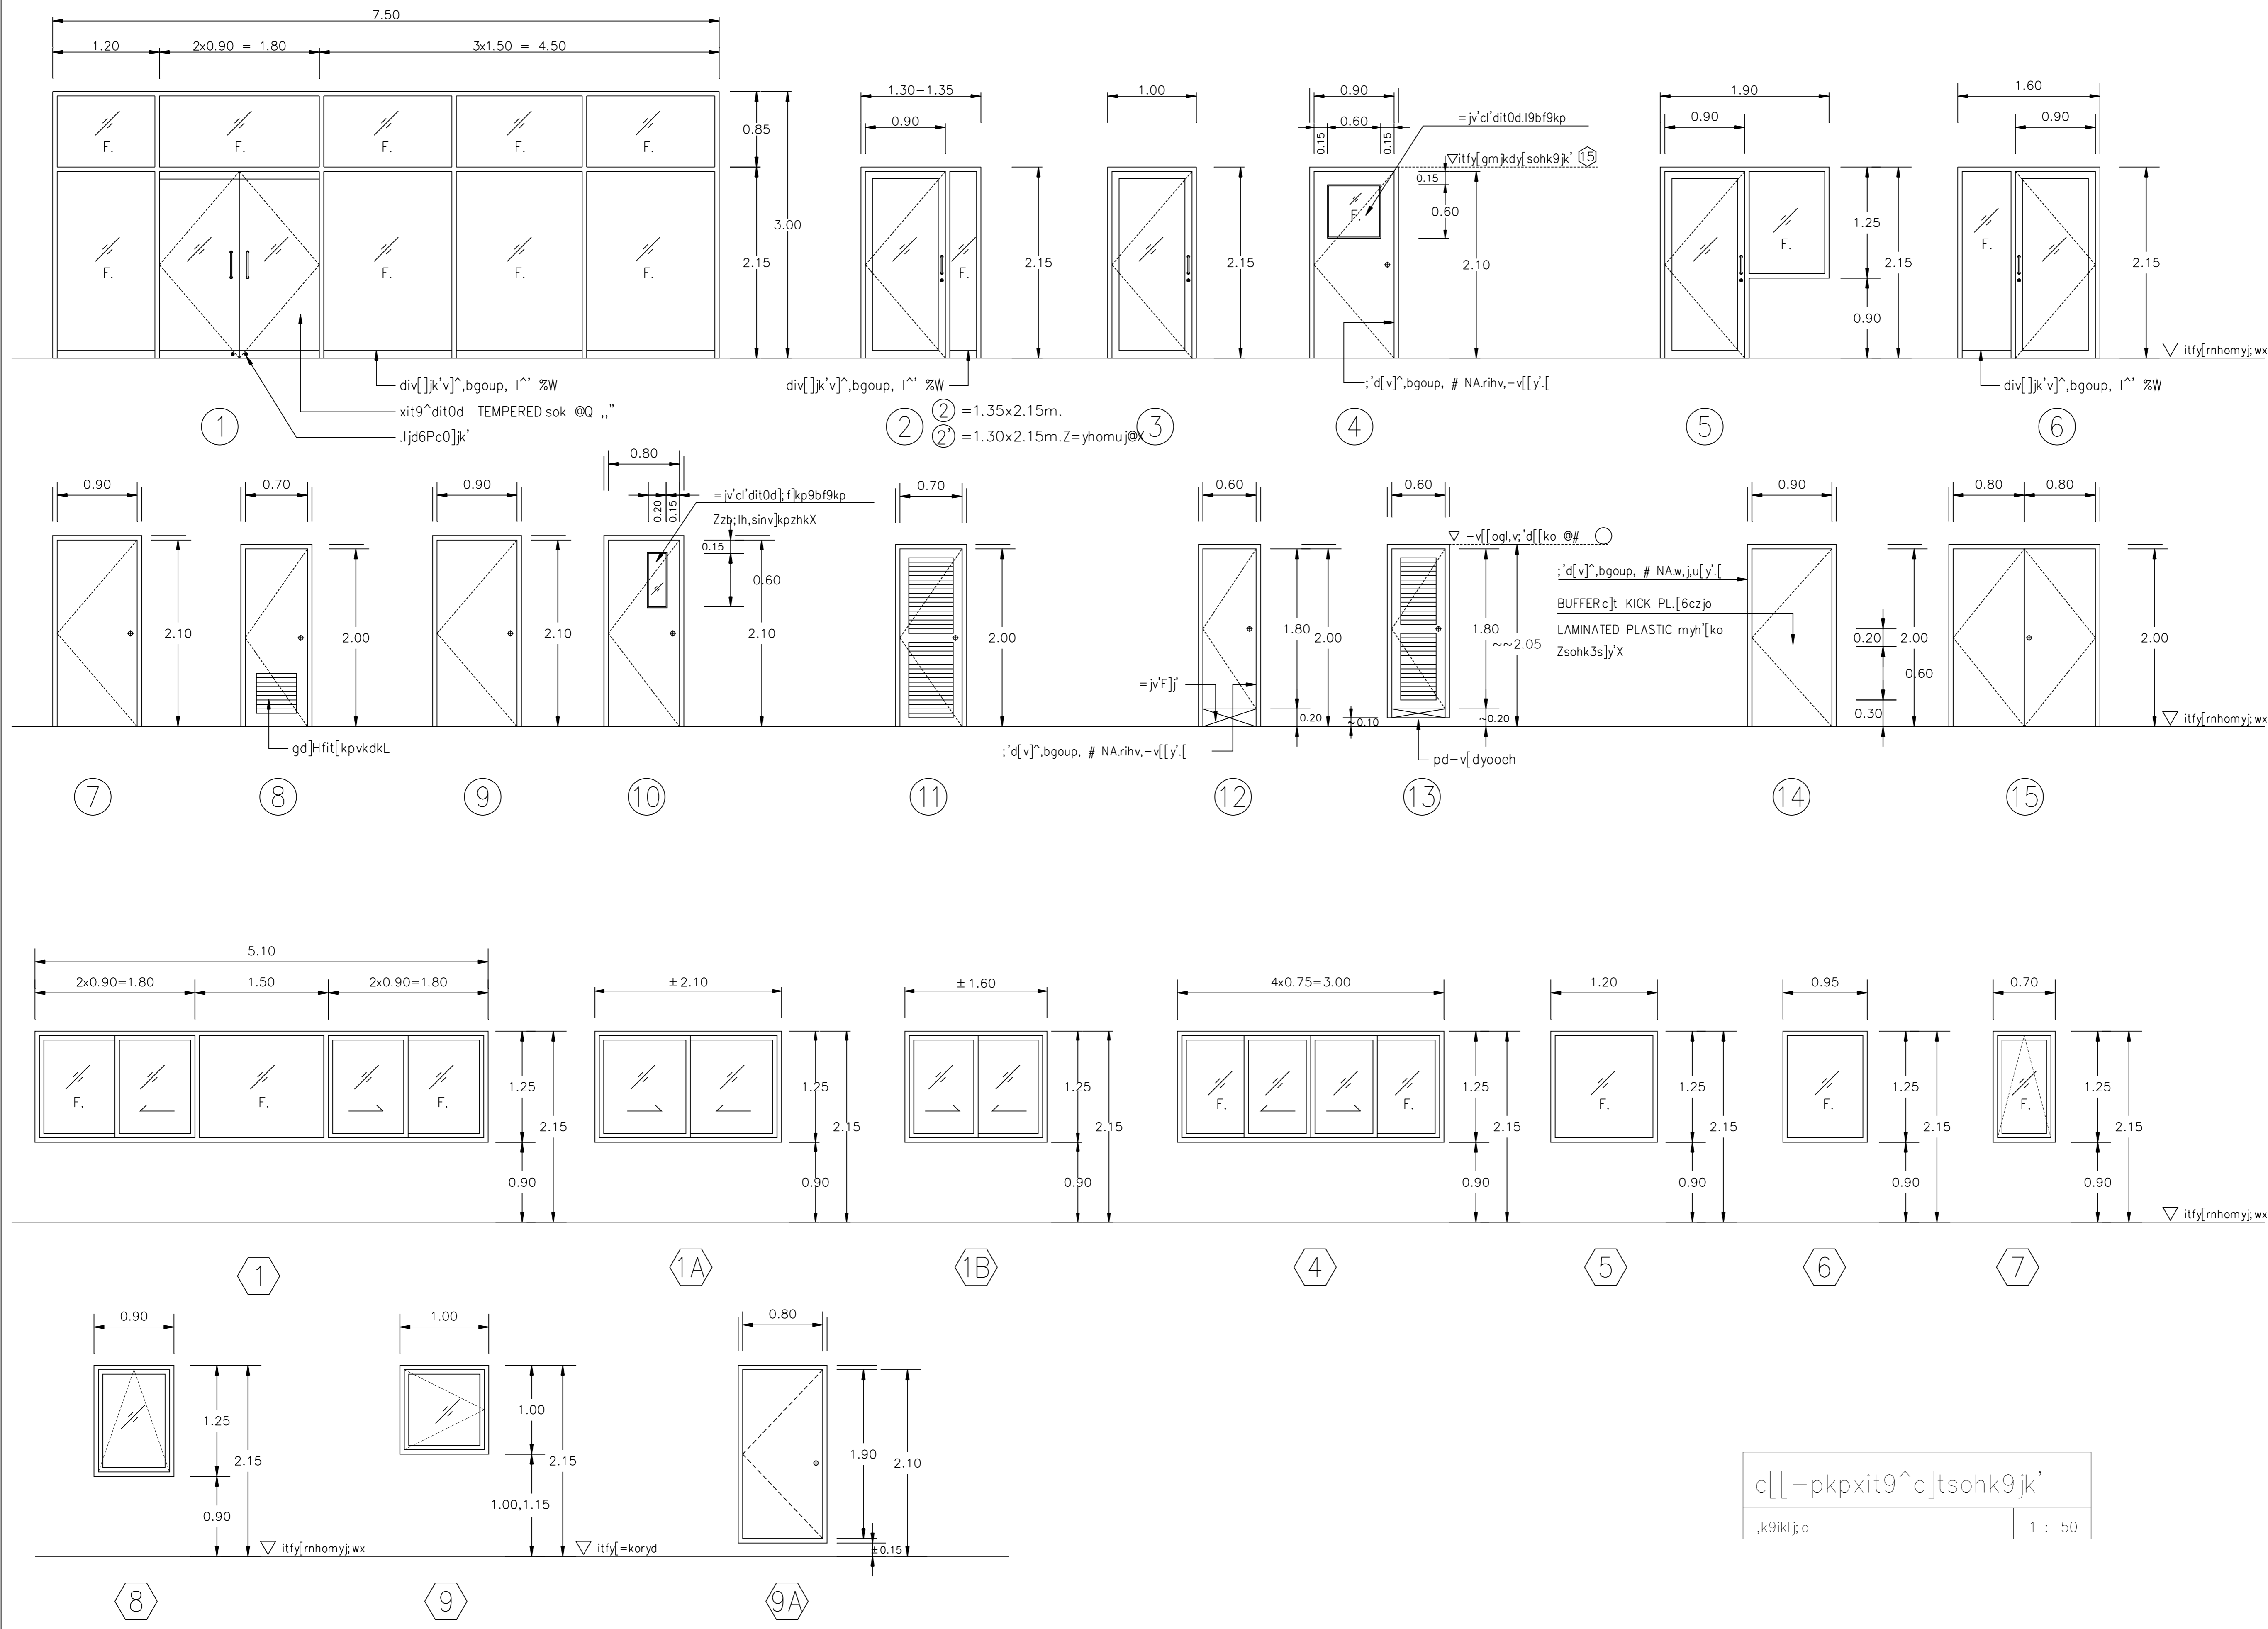

c[[-pkpxit9^c]tsohk9jk'

,k9ikl;o 1 : 50

