






ทางเข้า

ถนนเทศบาล 3

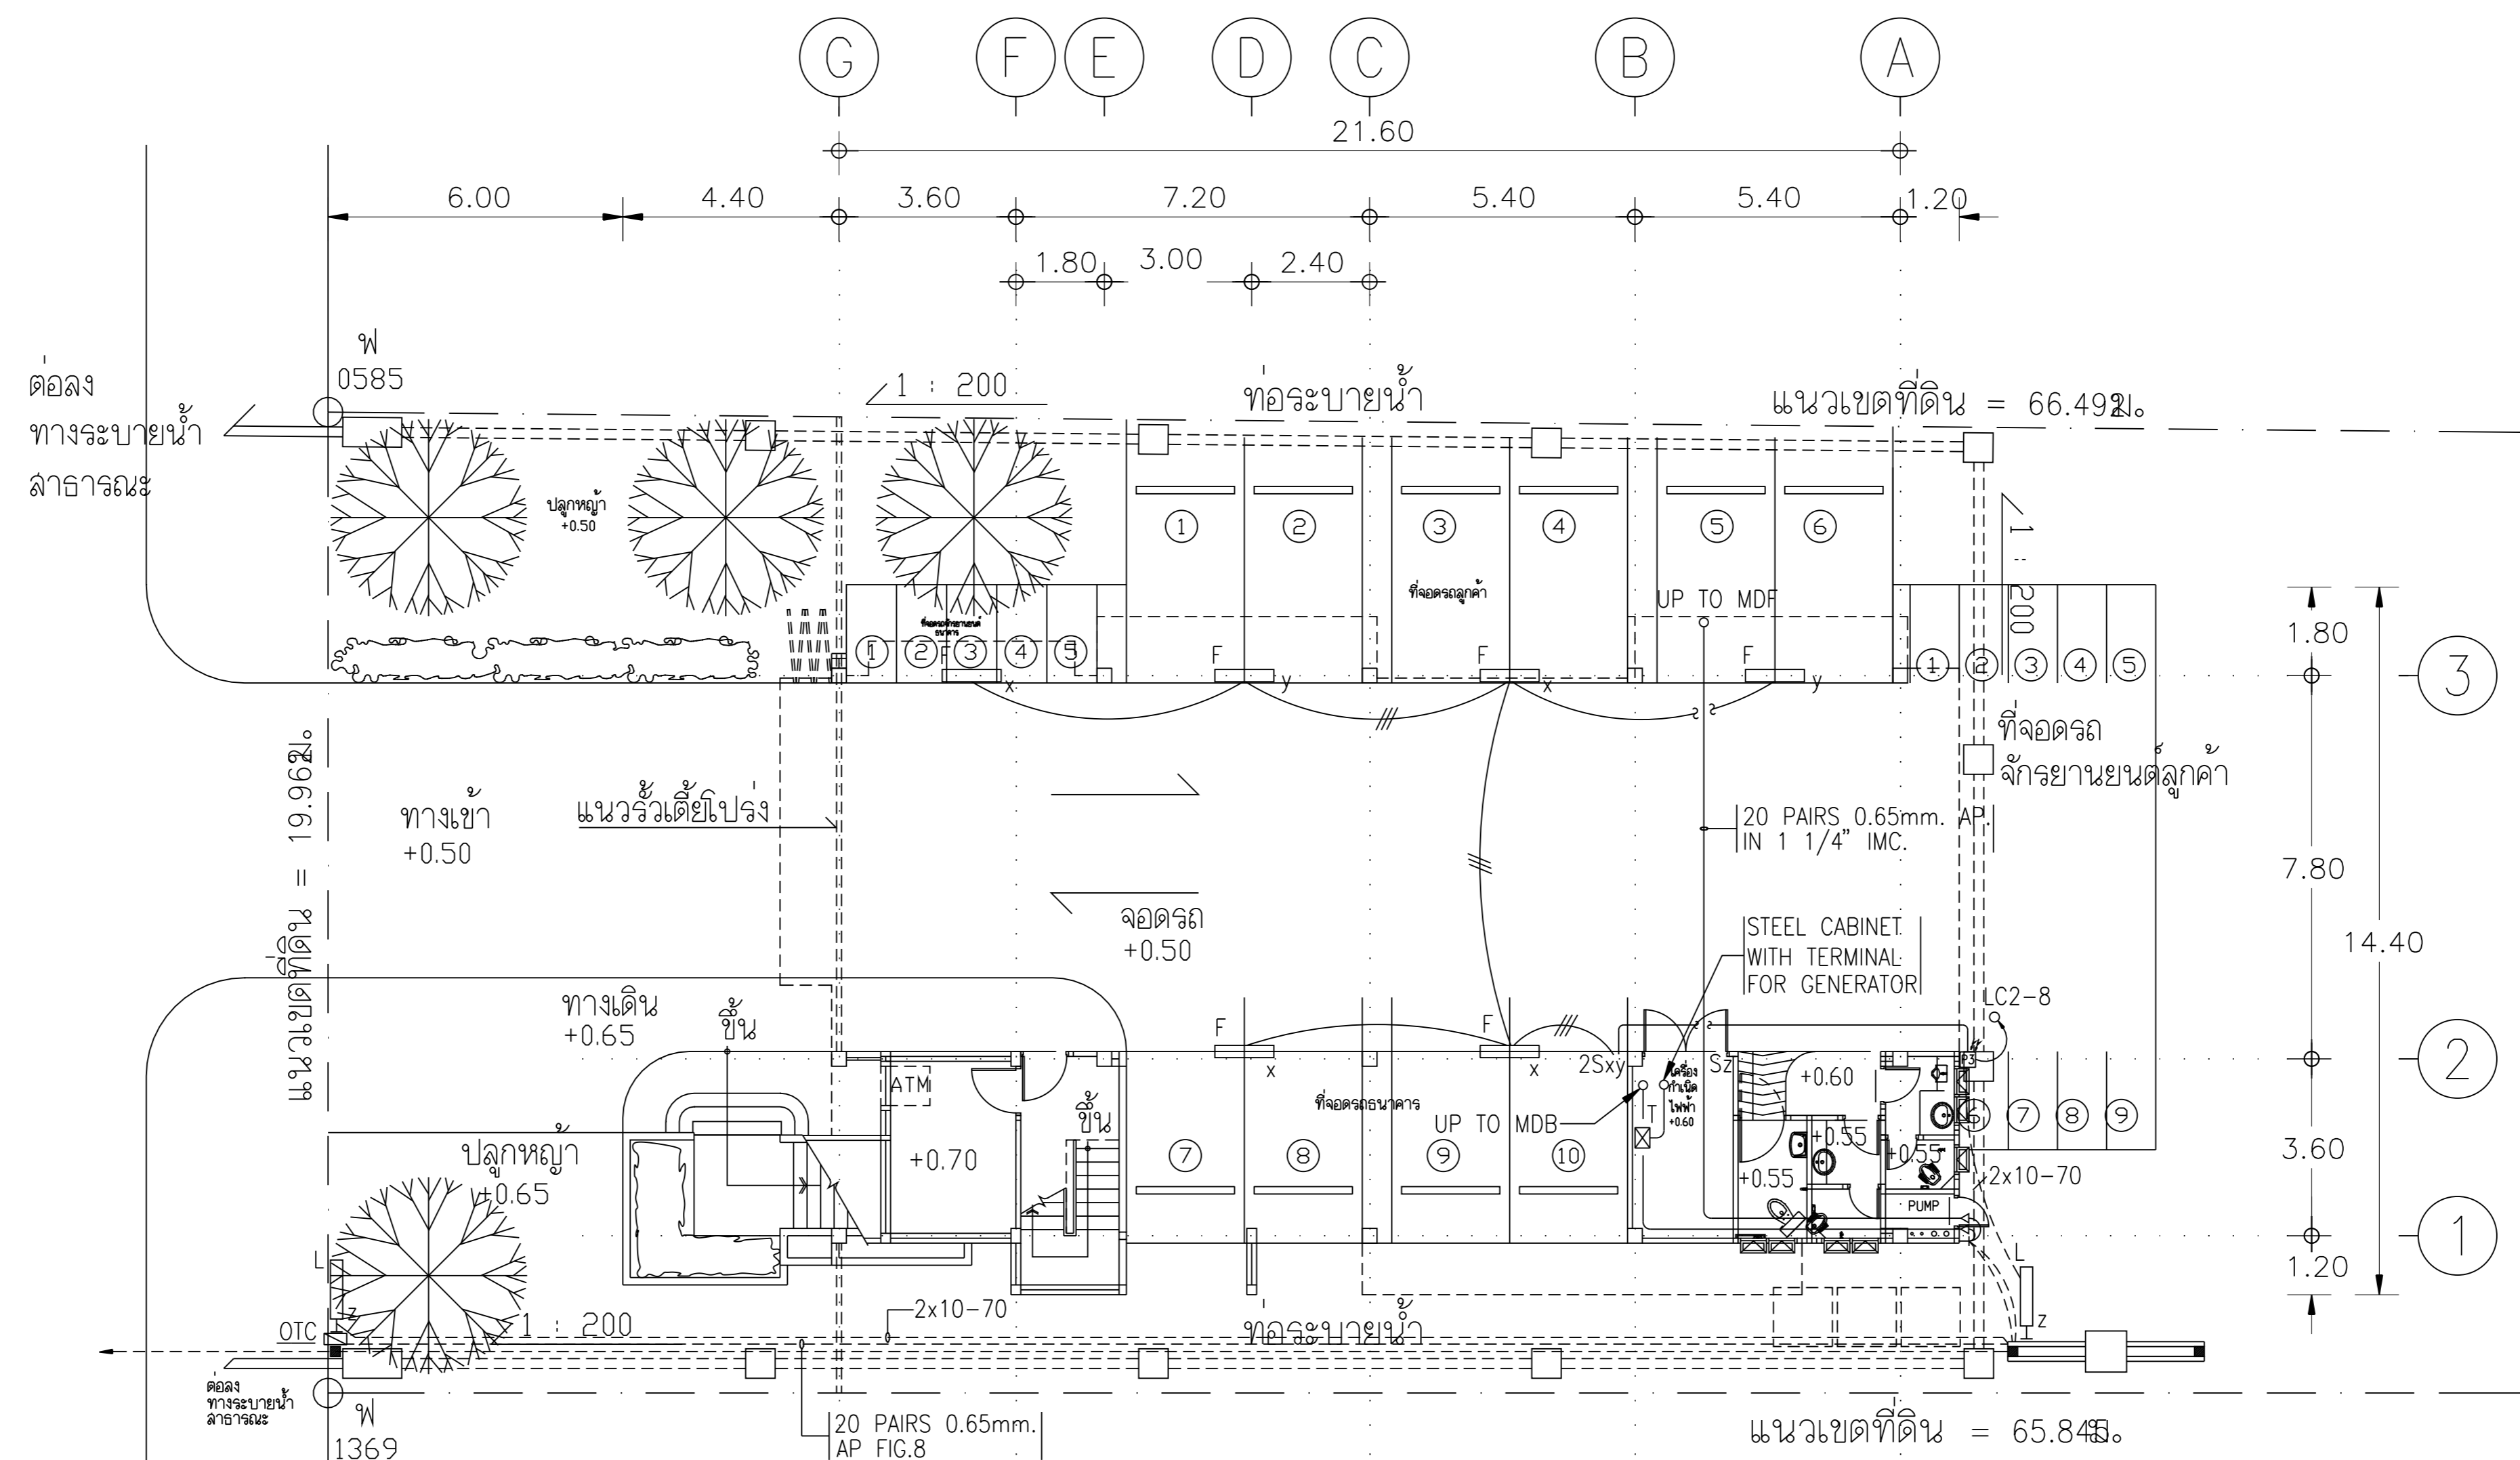

ผังบริเวณ


มาตราส่วน	1 : 150
-----------	---------

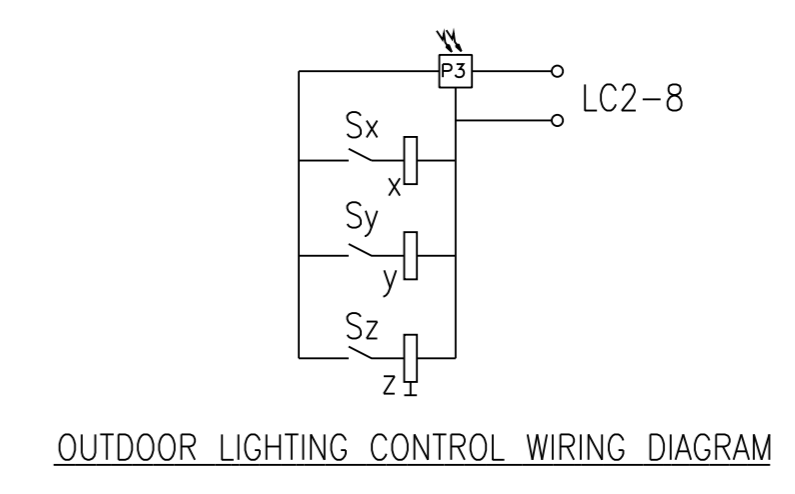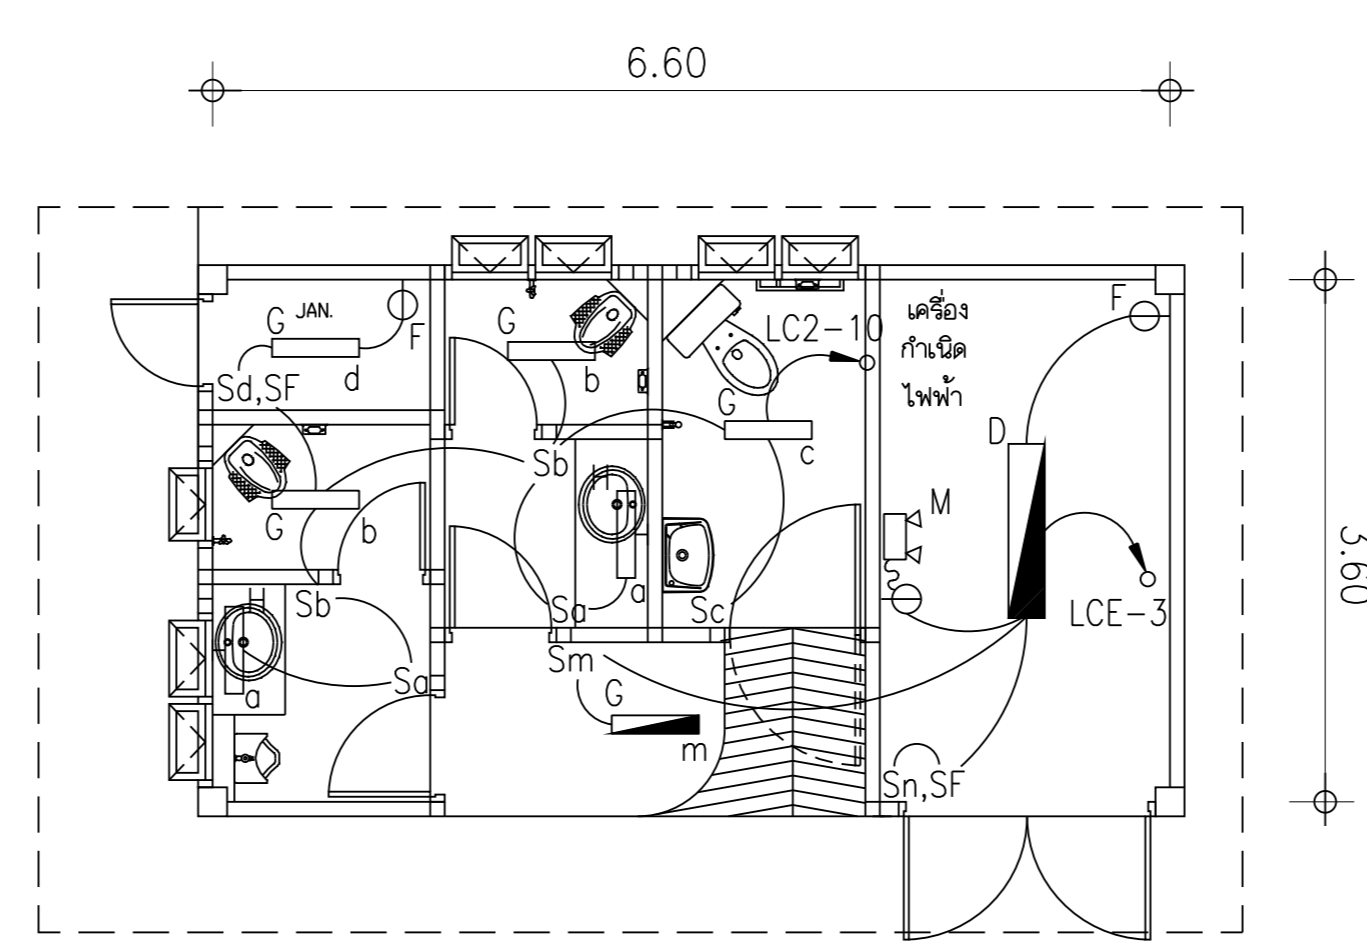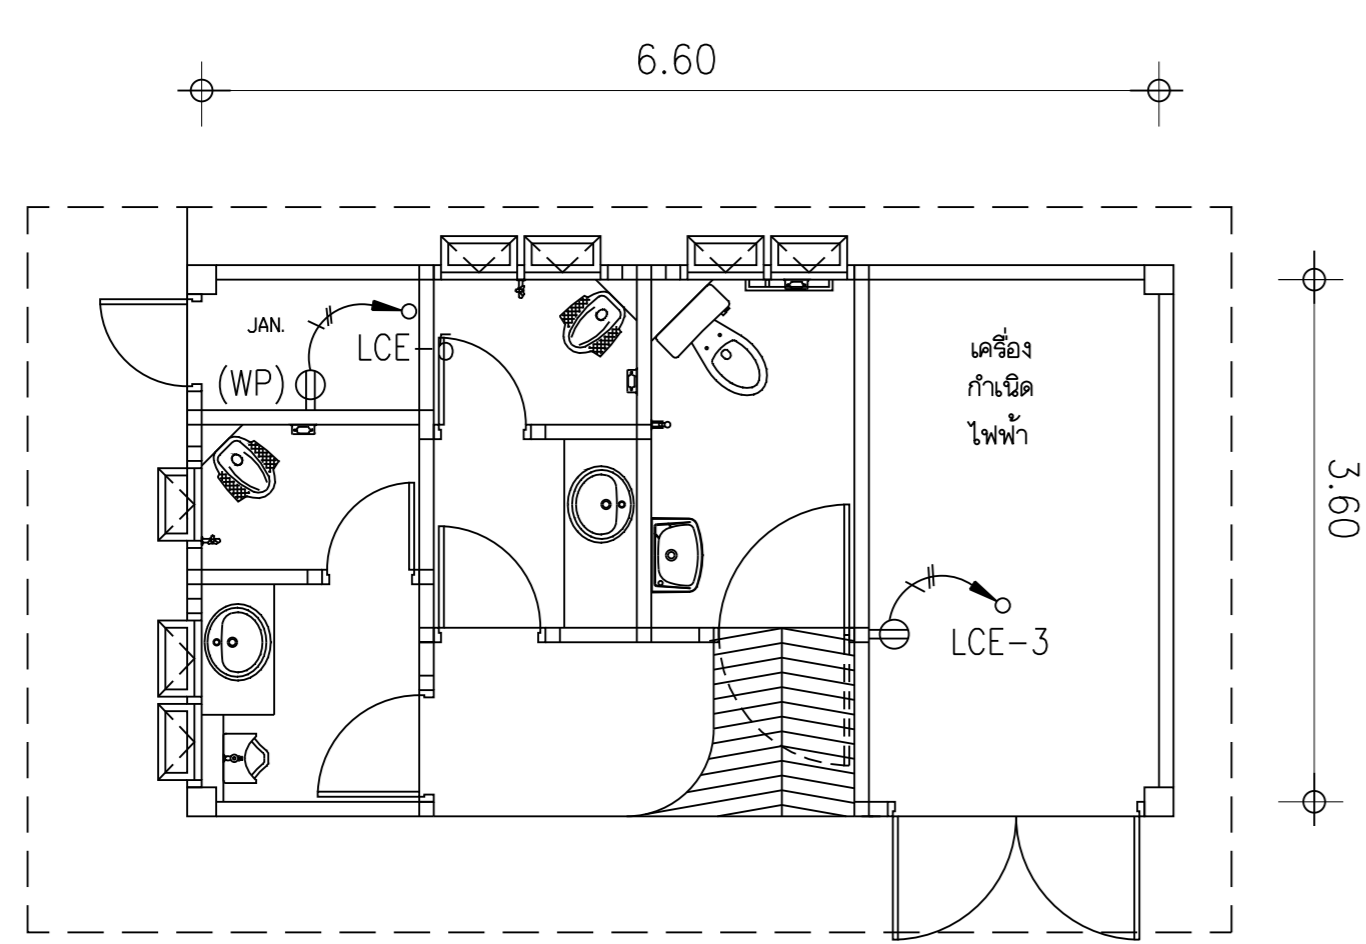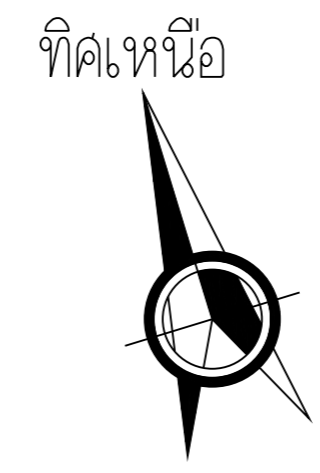


REVISIONS	DATE
NOTE	
<ul style="list-style-type: none"> • ALL DIMENSIONS ARE IN METER UNLESS OTHERWISE INDICATED • NO DIMENSION SHALL BE SCALED • ALL DRAWINGS ARE THE PROPERTY OF THE AREA CO.,LTD. AND CAN NOT BE USED REPRODUCED OR DUPLICATED WITHOUT PERMISSION 	
OWNER	
ธนาคารเพื่อการเกษตร และสหกรณ์การเกษตร	
DESIGNER	
111/1 Ladprao23 Ladyao Chatuchak Bangkok 10900 Tel. (662) 5139533-5 Fax. (662) 5139536	
สถาปนิก	
อลงกรณ์ ตรีธาตุ	สน.1013ฉ
วันชัย บุญวิเชียร	สน.1547ก
พรชัย กิติวรรณประสาร	สน.2492ก
วิบูลย์ เจริญวรานุกูล	สน.102ฉ
ASSISTANT ARCHITECT	
เกษียร งาม	สน.102ฉ
วิศวกรโครงสร้าง	
มานะ จรุงพงษ์ศักดิ์	สน.4023
อลงกรณ์ ตรีธาตุ	สน.3303
ศวัย สว่างฉม	สน.4358
วิศวกรสถาปัตยกรรม	
สุภัทรา วานิชกุล	สน.1748
ศิริชัย จันทร์กุล	ปวฉ.
วิศวกรไฟฟ้า	
บรรจง เจริญกิจพิบูลผล	วพฉ.162
ชัยวัฒน์ ชื่อดวง	วพฉ.5414
วิศวกรเครื่องกล	
ณัฐ นิติน	สน.1483
มีถิ่นฐานการ	
พีรลุด สุวรรณเกษวิชัย	สน.4250ก
สิทธิชัย อุ่นยะพันธ์	สน.บ.ภายใน
DRAWN	DATE
CHECKED	
APPROVED	
โครงการ	
อาคารสำนักงานสาขา	
ที่ตั้ง	
สาขาของ จ.จันทบุรี	
แบบแปลน ระบบไฟฟ้า	
แบบแปลน แผนผังอาคาร	
ระบบไฟฟ้า, ไรต์ติ้ง	
และดวงโคมไฟฟ้ากลางแจ้ง ผังบริเวณ	
FILE NO	DRAWING NO
DATE	EE-07
10/01/2543	
SUB TOTAL	GRAND TOTAL

REVISIONS	DATE

NOTE
 • ALL DIMENSIONS ARE IN METER UNLESS OTHERWISE INDICATED
 • NO DIMENSION SHALL BE SCALED
 • ALL DRAWINGS ARE THE PROPERTY OF THE AREA CO.,LTD. AND CAN NOT BE USED REPRODUCED OR DUPLICATED WITHOUT PERMISSION

OWNER
 ธนาคารเพื่อการเกษตร
 และสหกรณ์การเกษตร 

DESIGNER

 111/1 Ladprao23 Ladprao Chatuchak Bangkok 10900
 Tel. (662) 5139533-5 Fax. (662) 5139536

สถาปนิก

อลงกรณ์ ตราชู	สน.1013ฉ
วันชัย บุญฉวีชัย	สน.1547ก
พรชัย กิติวรรณประลาต	สน.2492ก
วิบูลย์ เจริญวราวุฒิ	สน.1102ฉ

ASSISTANT ARCHITECT

เกษียร งาม	แสนสูงวงศ์
วิศวกรโครงสร้าง	
มานะ จรุงพงษ์ศักดิ์	สน.4023
อลงกรณ์ ตราชู	สน.3303
คณัย สวาภิฉม	สน.4358

วิศวกรสถาปัตยกรรม

สุภัทรา วาณิชยกุล	สปท.1748
ศิริชัย จันทสิกุล	ปวฉ.

วิศวกรไฟฟ้า

บรรจง เจริญกิจพิบูลผล	วพท.162
ชัยวัฒน์ ชีตตรง	ภพท.5414

วิศวกรเครื่องกล

ณัฐ นิติน	สน.1483
-----------	---------

มีถิ่นที่พำนัก

พีรลุด สุวรรณเกษะวิทย์	สน.4250ก
สิทธิชัย อุ่นยะพันธ์	สน.บ. (ภายใน)

DRAWN	DATE
CHECKED	
APPROVED	

โครงการ
อาคารสำนักงานสาขา
 ที่ตั้ง
 สาขา ขลุง จ. จันทบุรี
 แบบแปลน
 ฝั่งบริเวณโครงการ

FILE NO	DRAWING NO
DATE	
SUB TOTAL	GRAND TOTAL