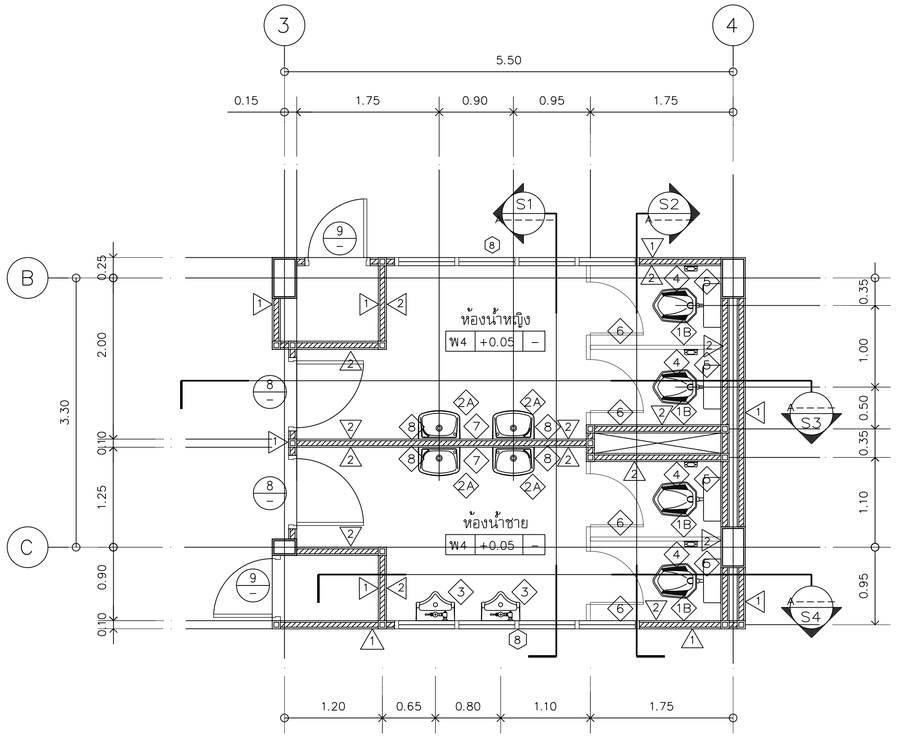

แบบขยายห้องน้ำชั้นล่าง

มาตราส่วน 1 : 50

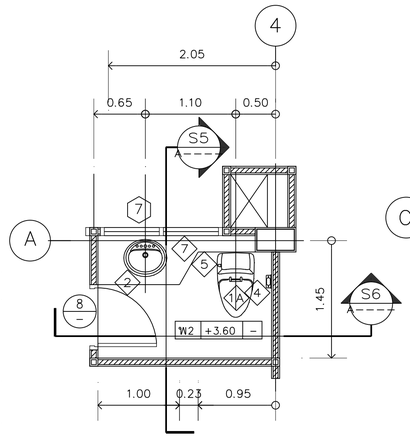

แบบขยายห้องน้ำผู้จัดการ

มาตราส่วน 1 : 50

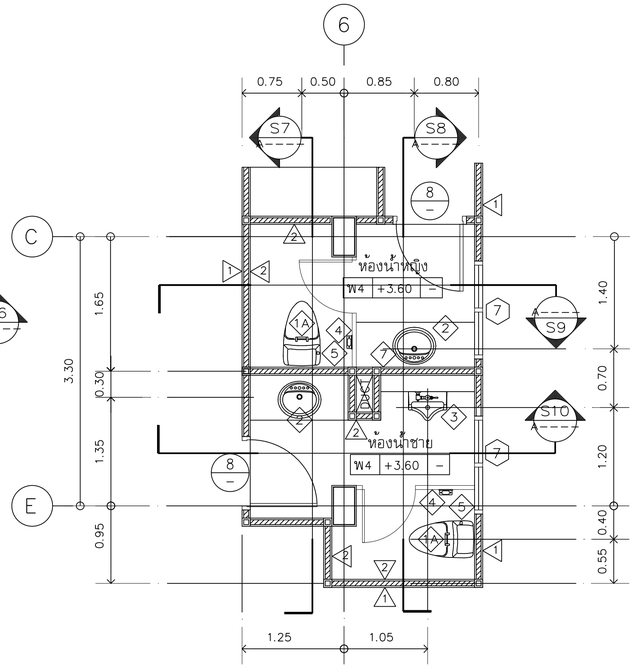

แบบขยายห้องน้ำชั้น 2

มาตราส่วน 1 : 50

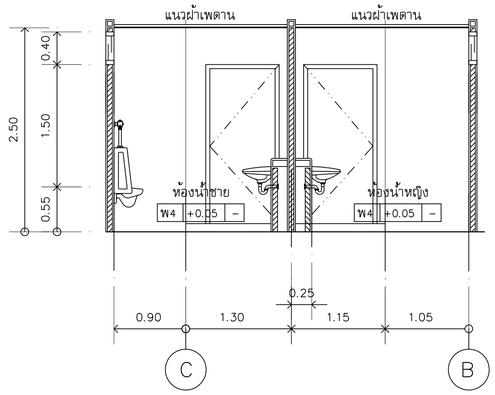

รูปตัด (S1) ห้องน้ำชั้นล่าง

มาตราส่วน 1 : 50

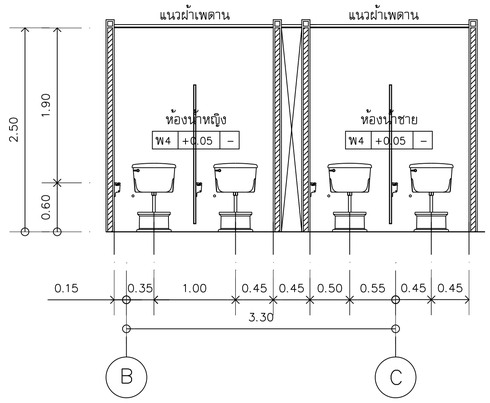

รูปตัด (S2) ห้องน้ำชั้นล่าง

มาตราส่วน 1 : 50

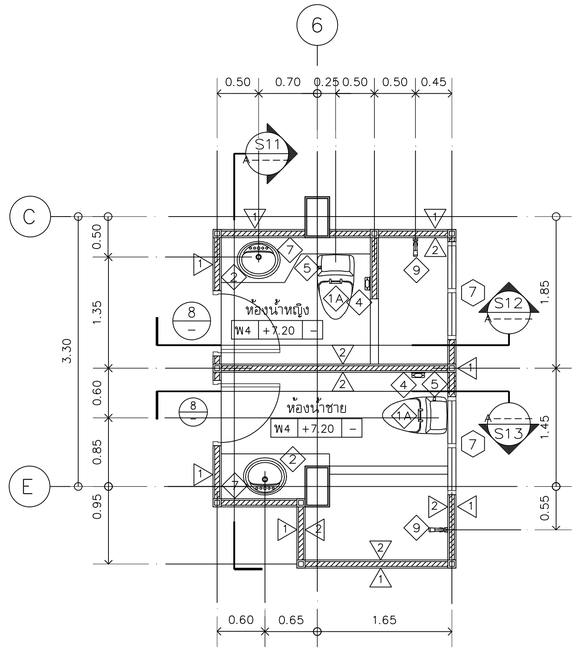

แบบขยายห้องน้ำชั้น 3

มาตราส่วน 1 : 50

OWNER :

ธนาคารเพื่อการเกษตร
และสหกรณ์การเกษตร

DESIGNER :

บริษัท มาสเตอนาย จำกัด
193/20 ถนนพัฒนาโลก แขวง สวนหลวง เขต สุวินทวงศ์ กทม. 10300
Tel. 02-282-3455 Fax : 02-281-6837

สถาปนิก	
บุญชง สนธิทิม ว.สถ. 499	
สมพงษ์ หิรัญศักดิ์ ภ.สถ. 2775	
ชรัฐ ฤทธิพันธ์ ภ.สถ. 8777	
วิศวกรโครงสร้าง	
โชติโกร ไชยวิจารณ์ สย. 4632	
วิศวกรสุขาภิบาล	
วิศวกรไฟฟ้า	
บุญช่วย ศรีธรุณนิรินทร์ สฟท. 2679	
ภูมิสถาปัตย์	
ภาพิมล อาร์ท สนธิทิม ภ.สถ. 4446	
มัณฑนากร	
ณรงค์โกร ไทรบิดศรี	
เขียนแบบ	
ธนภูมิ อัครชัยดำรงเดช	
CHECKED	DATE :
APPROVED	

โครงการ

แบบอาคารมาตรฐานสำนักงานสาขา

อาคาร ค.ส.ล. สูง 3 ชั้น

สถานที่ตั้ง

แบบแสดง

แบบมาตรฐาน " Type - A "

แบบขยายห้องน้ำ

SCALE : 1 : 50	DATE : 31 ตุลาคม 2548
CHECKED :	
JOB NO : 2005-02	A5-01
FILE NAME : 2005-พื้น1	DRAWING NO :

ALL RIGHT RESERVED :
ผลงานออกแบบเป็นกรรมสิทธิ์ของบริษัทผู้ออกแบบ แบบทั้งหมดหรือส่วนใดๆของแบบ ไม่อนุญาตให้นำไปใช้ในโครงการอื่นหรือเผยแพร่ไม่ได้โดยไม่ได้รับอนุญาตจากบริษัทผู้ออกแบบ

REVISIONS :	DATE :