



แปลนพื้นที่ชั้น 2
มาตราส่วน 1 : 100



แปลนพื้นที่ชั้นกลาง
มาตราส่วน 1 : 100

REVISIONS	DATE
NOTE • ALL DIMENSIONS ARE IN METER UNLESS OTHERWISE INDICATED • NO DIMENSION SHALL BE SCALED • ALL DRAWINGS ARE THE PROPERTY OF THE AREA CO.,LTD. AND CAN NOT BE USED REPRODUCED OR DUPLICATED WITHOUT PERMISSION	
OWNER ธนาคารเพื่อการเกษตรและสหกรณ์การเกษตร	
DESIGNER 	
111/1 Ladprao23 Ladprao Chatuchak Bangkok 10900 Tel. (662) 5139533-5 Fax. (662) 5139536	
สถาปนิก อลงกรณ์ ตราชู ลฉ.1013ฉ วินัย บุญวินัย ลฉ.1547ฉ พรชัย กิติวรรณประลา ลฉ.2492ฉ วิบูลย์ เจริญวราวุฒิ ลฉ.102ฉ	
ASSISTANT ARCHITECT เกียรติภรณ์ แลนดูวงศ์	
วิศวกรโครงสร้าง มานะ จรุงพงษ์ศักดิ์ ลย.4023 อลงกรณ์ ตราชู ลย.3303 ดนัย สว่างฉม ลย.4358	
วิศวกรสถาปัตยกรรม สุภัทรา วาณิชยกุล ลพ.1748 ศิริชัย จันทร์สุกุล ปวฉ.	
วิศวกรไฟฟ้า บรรจง เจริญกิจพิบูลผล วพ.162 ชัยวัฒน์ ชื่อดวง ภพ.5414	
วิศวกรเครื่องกล ณัฐ นิตินัน ลฉ.1483	
มีถิ่นฐานการ พิรลุด สุวรรณเกษวิทย์ ลฉ.4250ฉ สิทธิชัย อุริยะพันธ์ ลฉ.บ.(ภายใน)	
DRAWN	DATE
CHECKED	
APPROVED	
โครงการ อาคารสำนักงานสาขา	
ที่ตั้ง สาขาโรงพยาบาล จ.ชัยนาท	
แบบแปลนติดตั้ง ระบบไฟฟ้า แบบแปลนระบบป้องกันเพลิงไหม้ และระบบโทรคมนาคมวงจรปิด แปลนพื้นที่ชั้นล่าง และแปลนพื้นที่ชั้นที่ 2	
FILE NO	DRAWING NO
DATE 10/01/2543	EE-11
SUB TOTAL	GRAND TOTAL

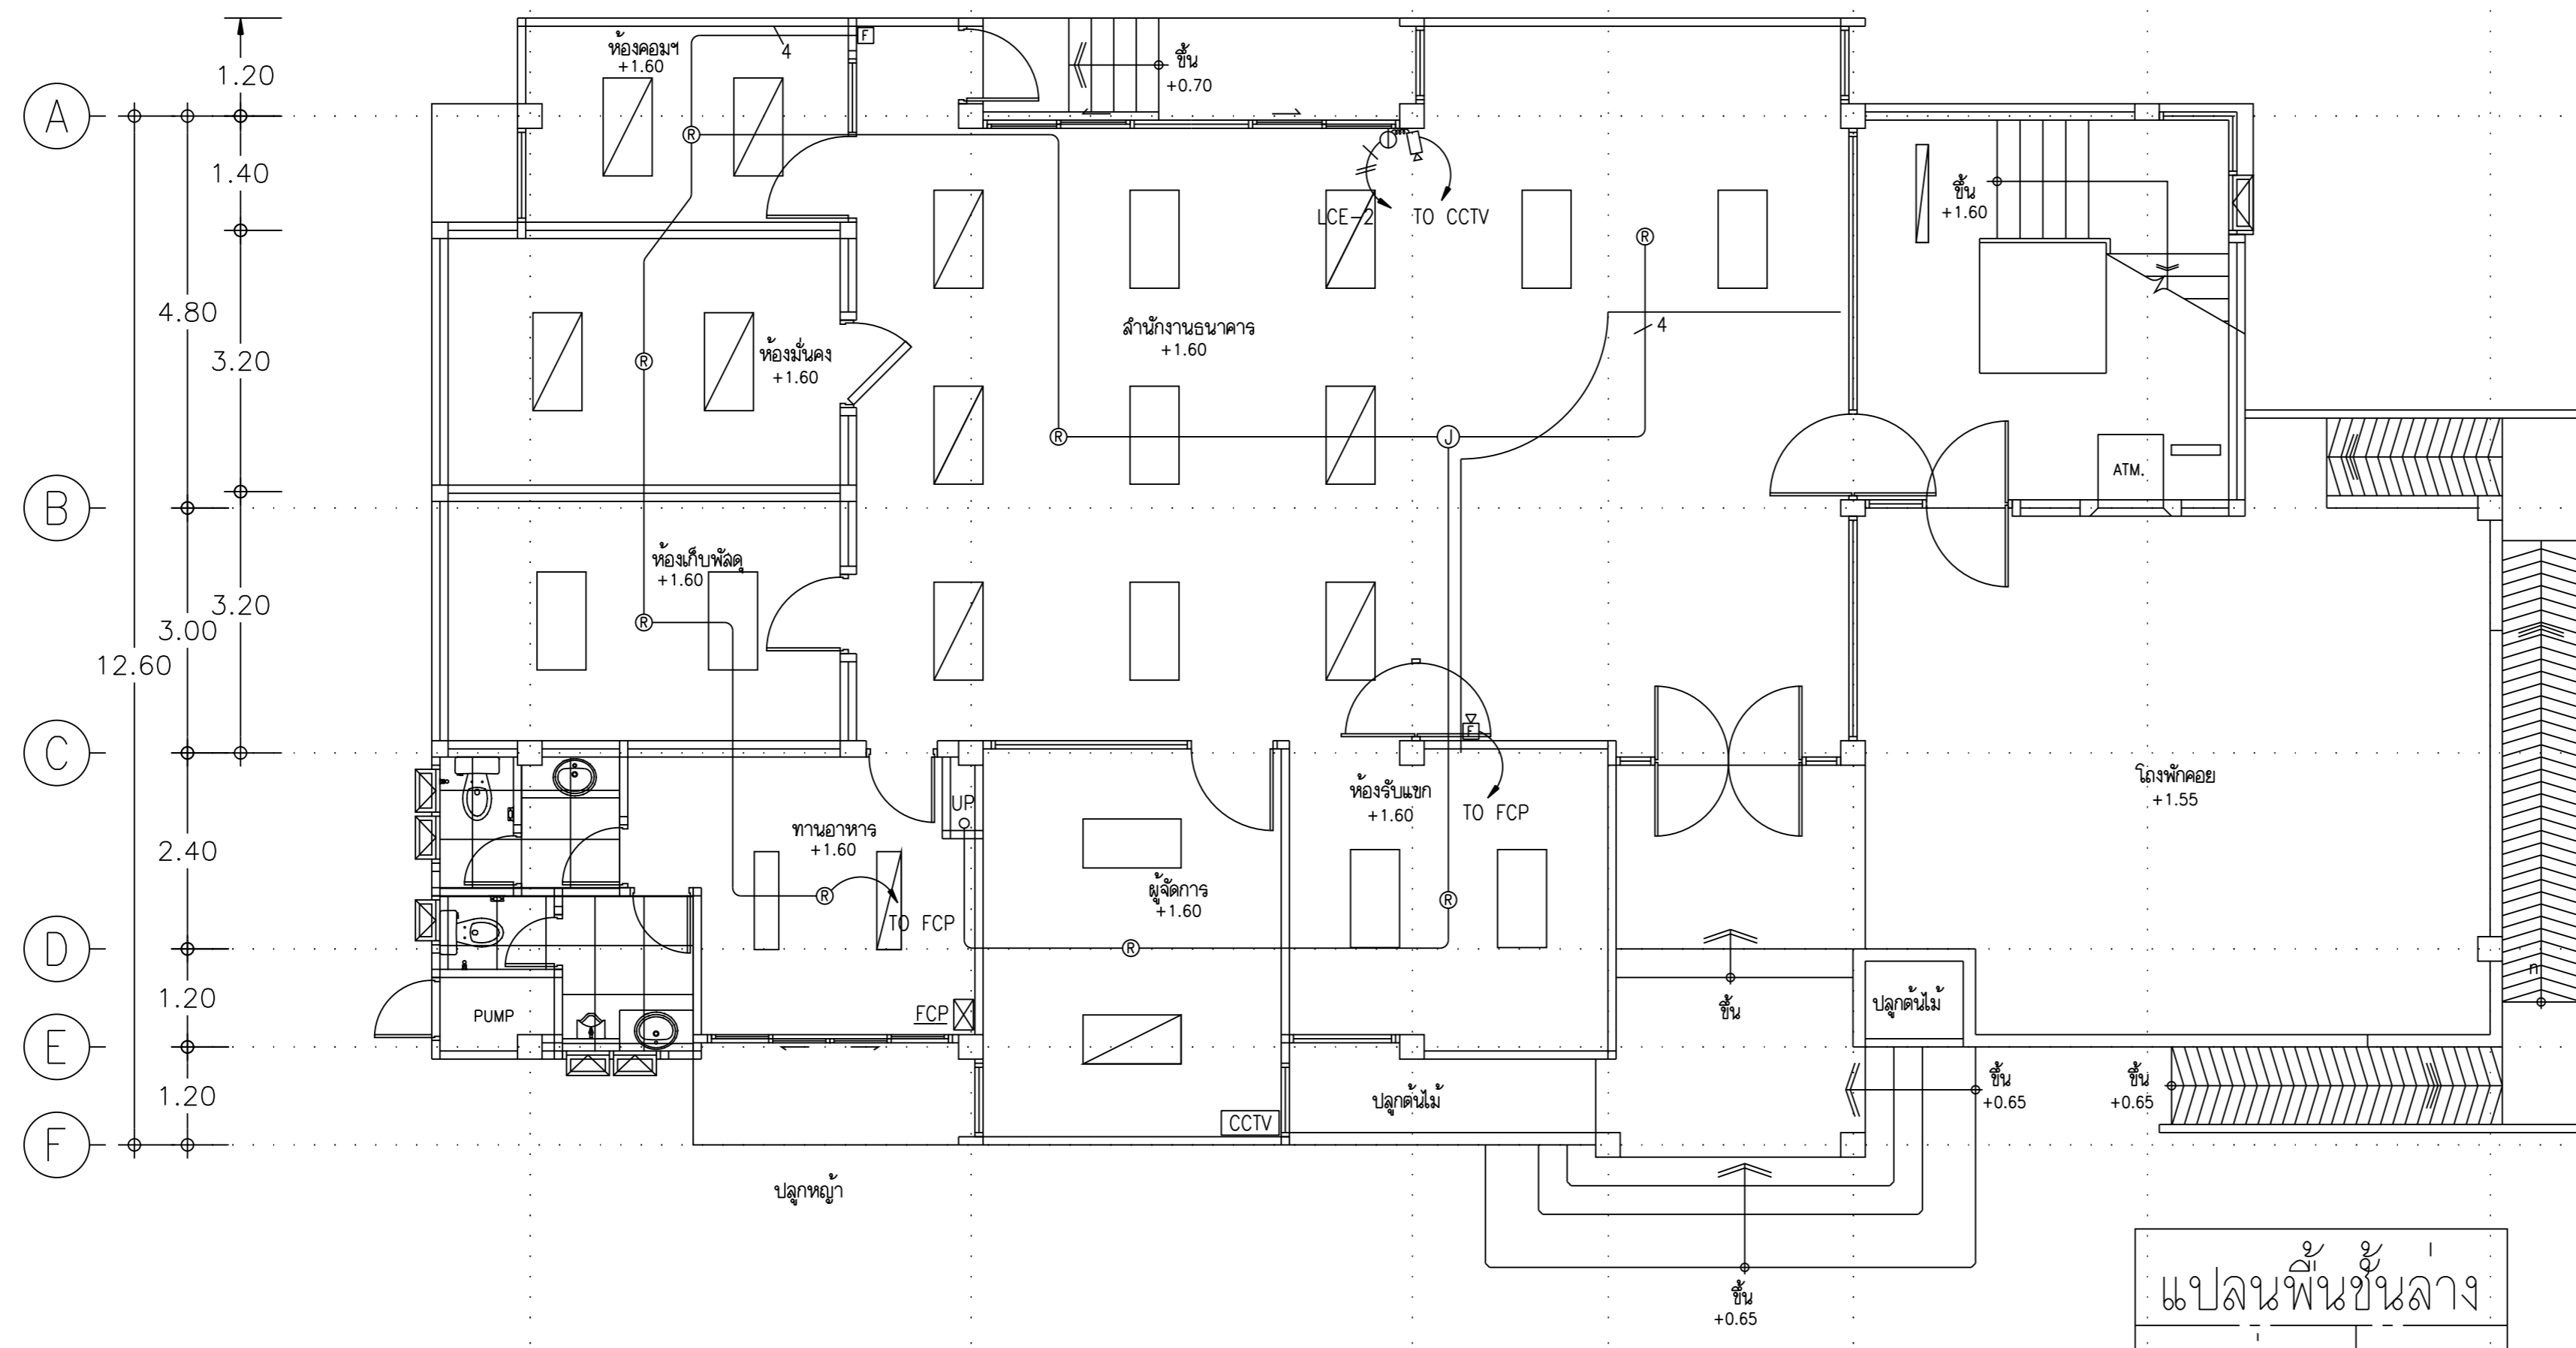