

อนาคารเพื่อการเกษตรและสหกรณ์การเกษตร

กองวิชาสถาปัตยกรรมศาสตร์

แบบ  
ก่อสร้างอาคาร ส่นง.  
สาขา  
มาตรฐาน 3 ชั้น

สถาปนิก  
นายวิบูลย์ เจริญราวุฒิ สด.๓๐๒๘  
นายศิริวัฒน์ พรหมสุวรรณ สด.๓๕๔๓  
นายวิษณุ เจริญธีรบูรณ์ สด.๓๗๘๒

มัณฑนากร  
นายสิทธิชัย อุยะพันธ์ สด.๖๖๖๖  
นายอภิรักษ์ กุยะชพรต

วิศวกรโยธา  
นายสัมพันธ์ ขุฑรณนธ์ สด. 6270  
นายนิพนธ์ ทอณา สด. 4933

วิศวกรไฟฟ้า  
นายชัยวัฒน์ ชีตอง ภพ. 5414  
นายนิพนธ์ พลกล้า ภพ. 4998  
นายสิริวัตร นัยวิสัย ภพ. 14080

สุขาภิบาล  
นายอรุณโรจน์ อุดมะปรกรณ์  
นายศิษฐ์ ชัยวัฒน์ปริษา

เขียนแบบ  
นายสุวัฒน์ ภูผาภิรักษ์

ตรวจแบบ  
อนุโมติแบบ

แก้ไขแบบ  
ครั้งที่ 2

วันที่ พฤษภาคม 2545

แบบแสดง



แปลนเสา คาน  
พื้นชั้นดาดฟ้า

FILES NO.  
sum d\มาตรฐาน3ชั้น

แผ่นที่  
S-05

เลขที่แบบ  
รวม

22

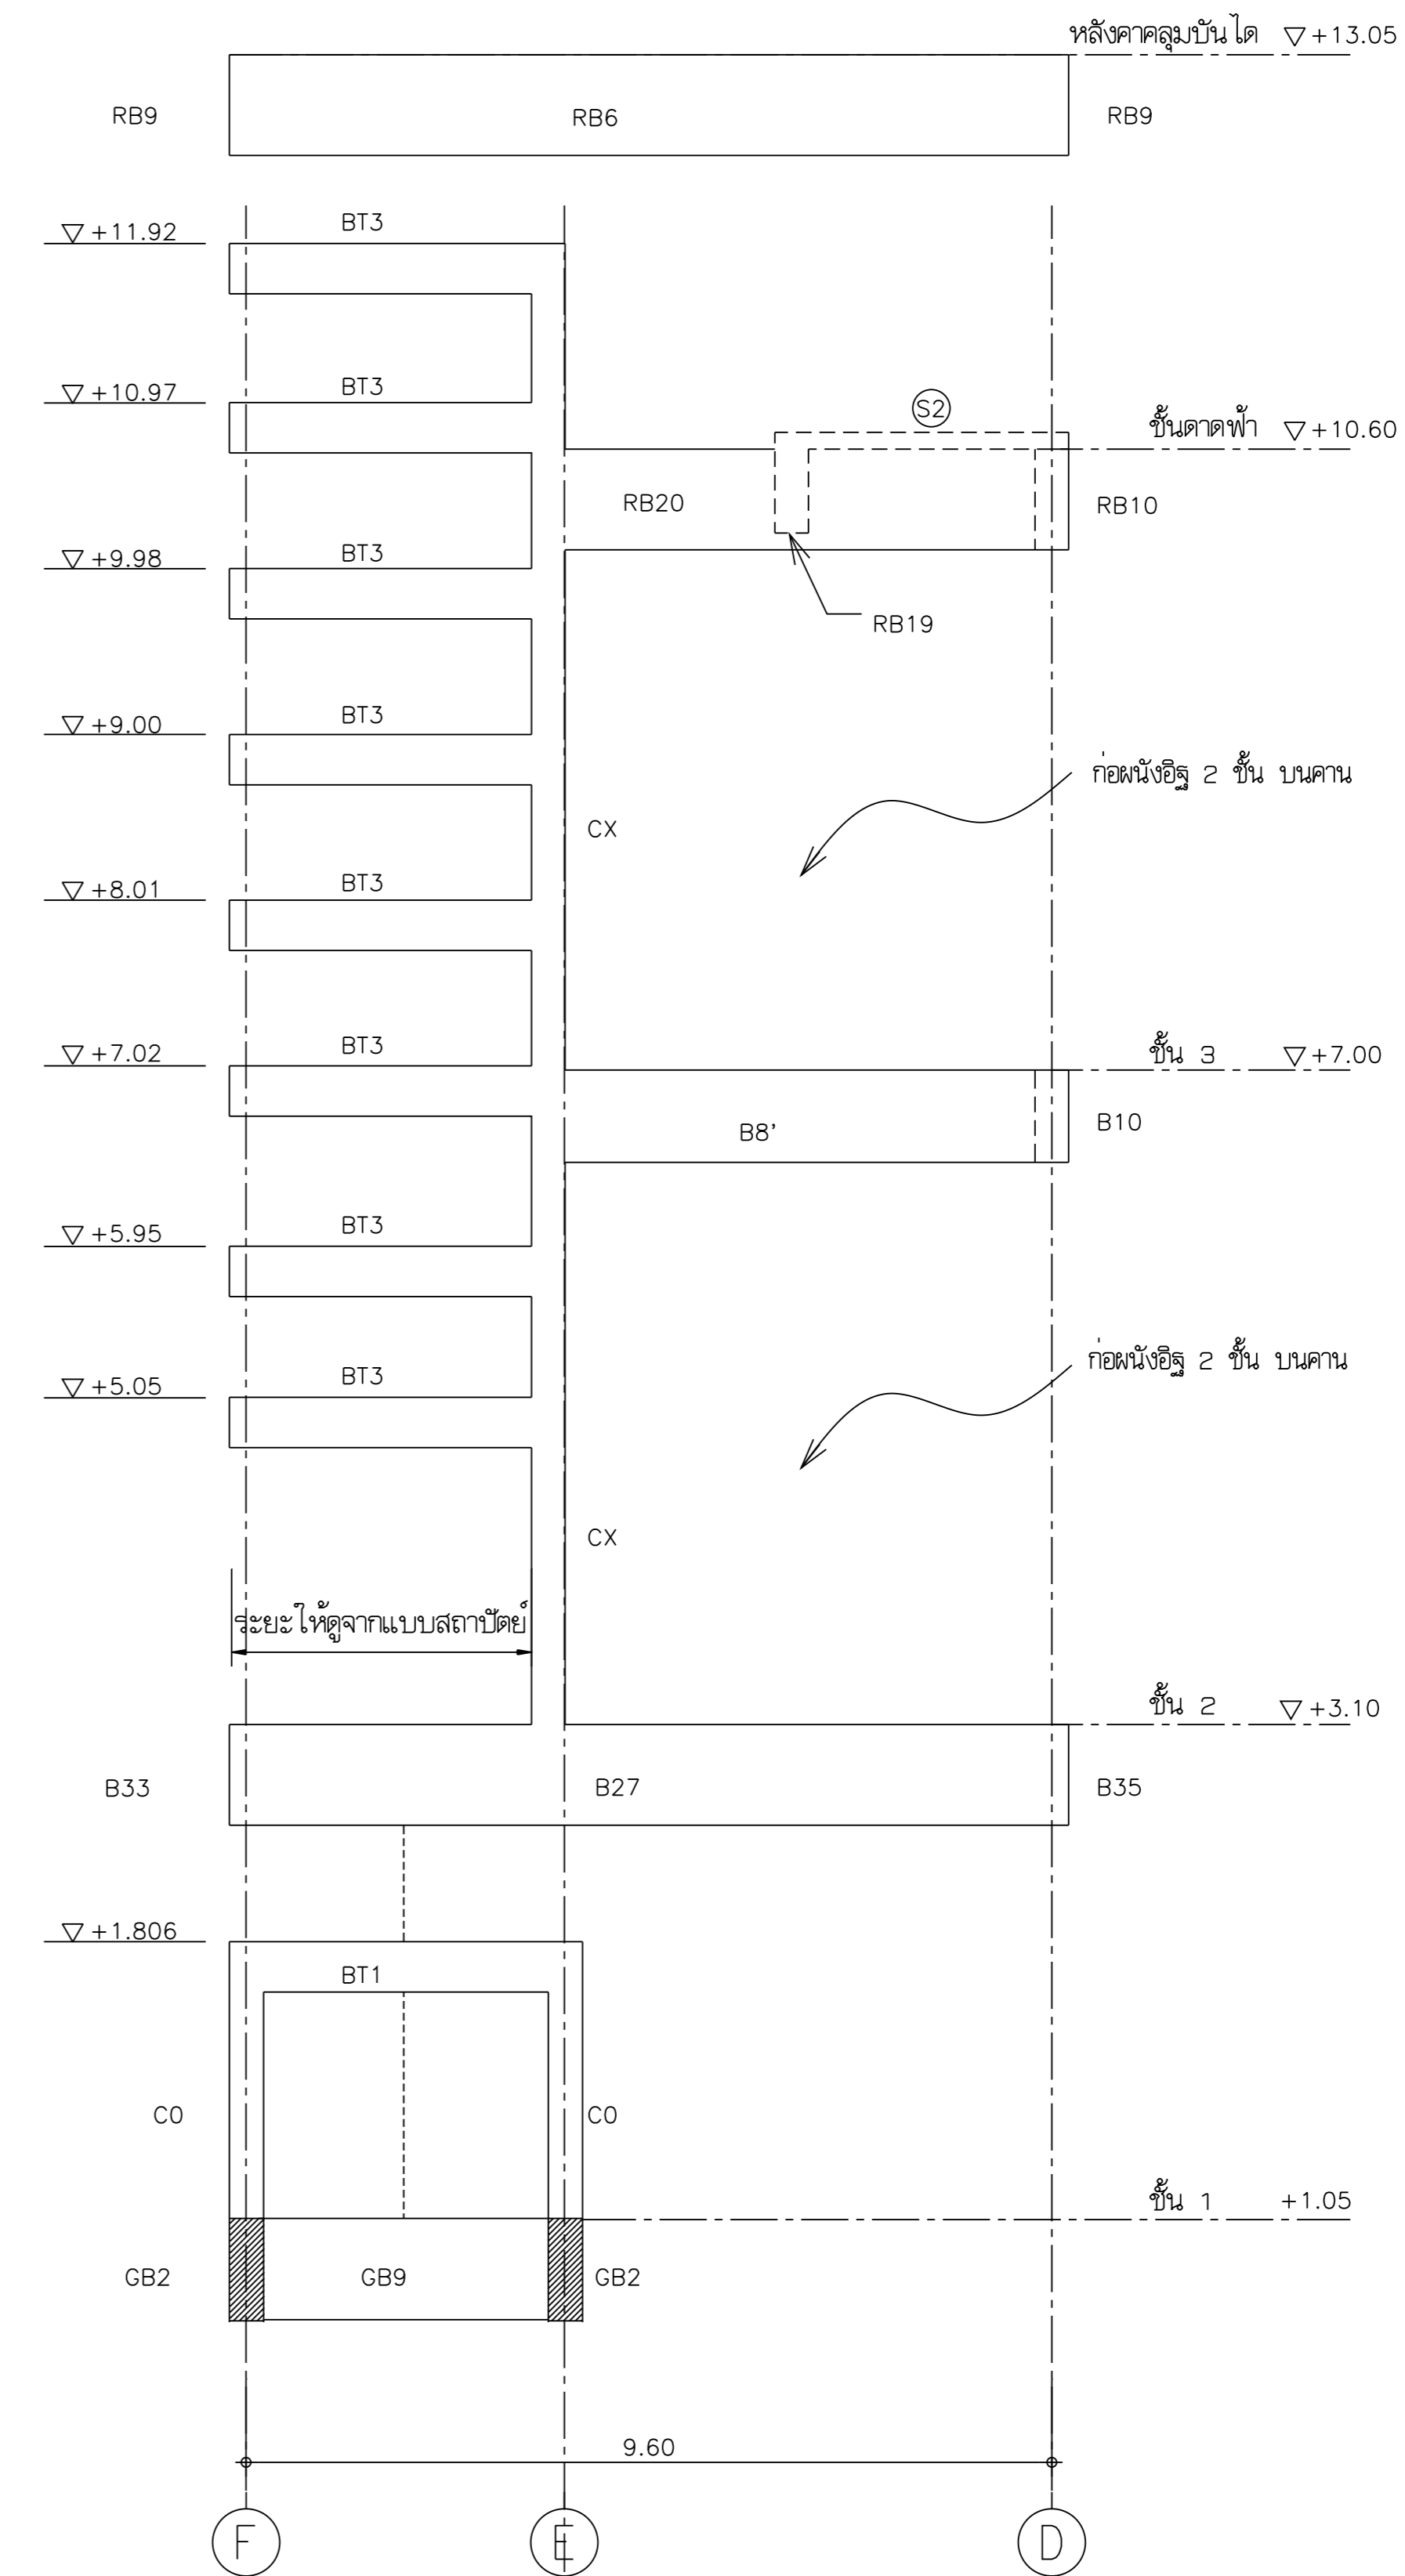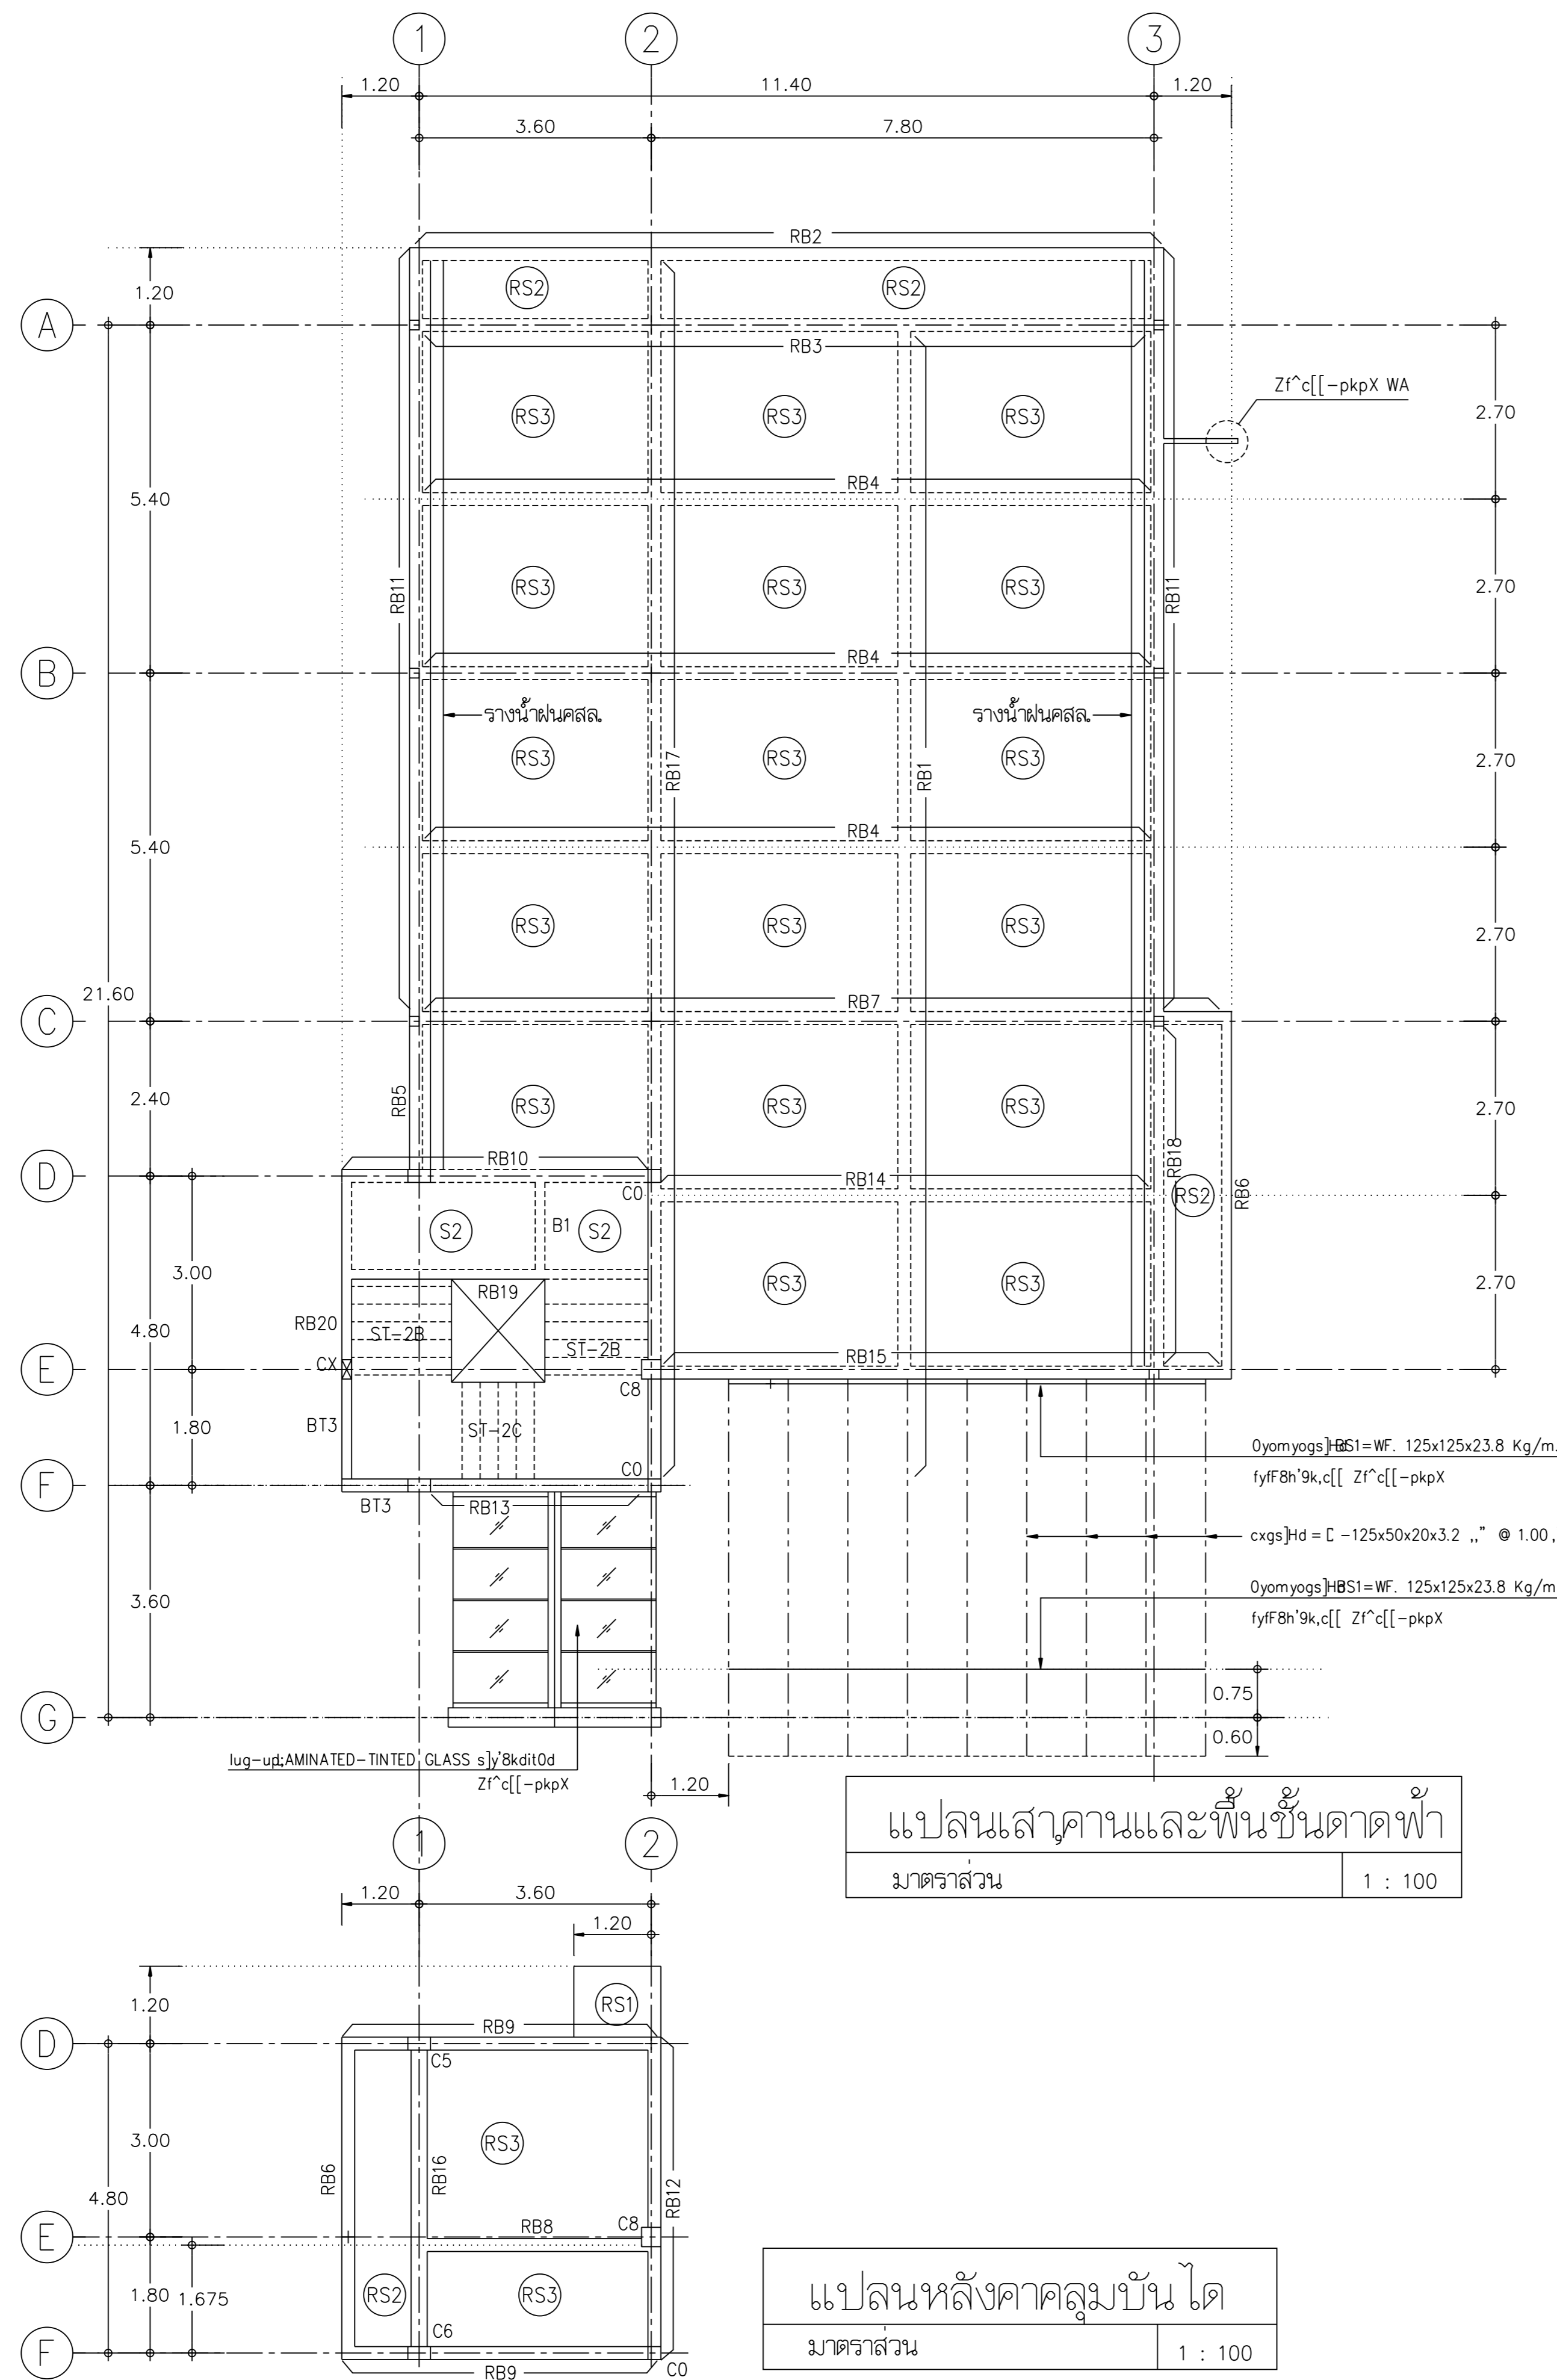

รูปด้านหลังบ้าน ไต ST2

มาตรฐาน 1 : 50

หมายเหตุ คาระดับที่กำหนดให้เป็นคาระดับโครงสร้าง

