

แผนกวิศวกรรมและสถาปนาก่อสร้าง

กองบริหารอาคารสำนักงาน

แบบ
ก่อสร้างอาคาร ส่นง.
สาขา มาตรฐาน 2 ชั้น
(บ้าน ได้ชัย)

สถาปนิก
นายวิบูลย์ เจริญราษฎร์ สท. 10288
นายวิษณุ เจริญราษฎร์ สท. 1782
นายศรีวัฒน์ พรหมสุวรรณ สท. 35438

วิศวกร
นายสิทธิชัย อุณะพันธ์ สท.ภย.โม
นายศรีวิทย์ กุยะธรรพ คท.ป.

วิศวกรโยธา
นายสัมพันธ์ ชูธรรมนต์ สท. 6270
นายนิพนธ์ ทองภท สท. 4933

วิศวกรไฟฟ้า
นายศรีวัฒน์ ชื่อดวง ภพท. 5414
นายนิพนธ์ พลกล้า ภพท. 4998
นายเสวีศิริ น้อยวิสัย ภพท. 14080

สุขาภิบาล
นายอร่ามโรจน์ อุดมประภม
นายศิษย์ ชีวาลศรีษา

เขียนแบบ

ตรวจแบบ อนุมัติแบบ

แก้ไขแบบ ครั้งที่ 1

วันที่ พฤศจิกายน 2544

แบบแสดง


แปลนพื้นที่ชั้นล่าง และ ชั้น 2

FILES NO. แผนที่


SN-03

เลขที่แบบ รวม

9

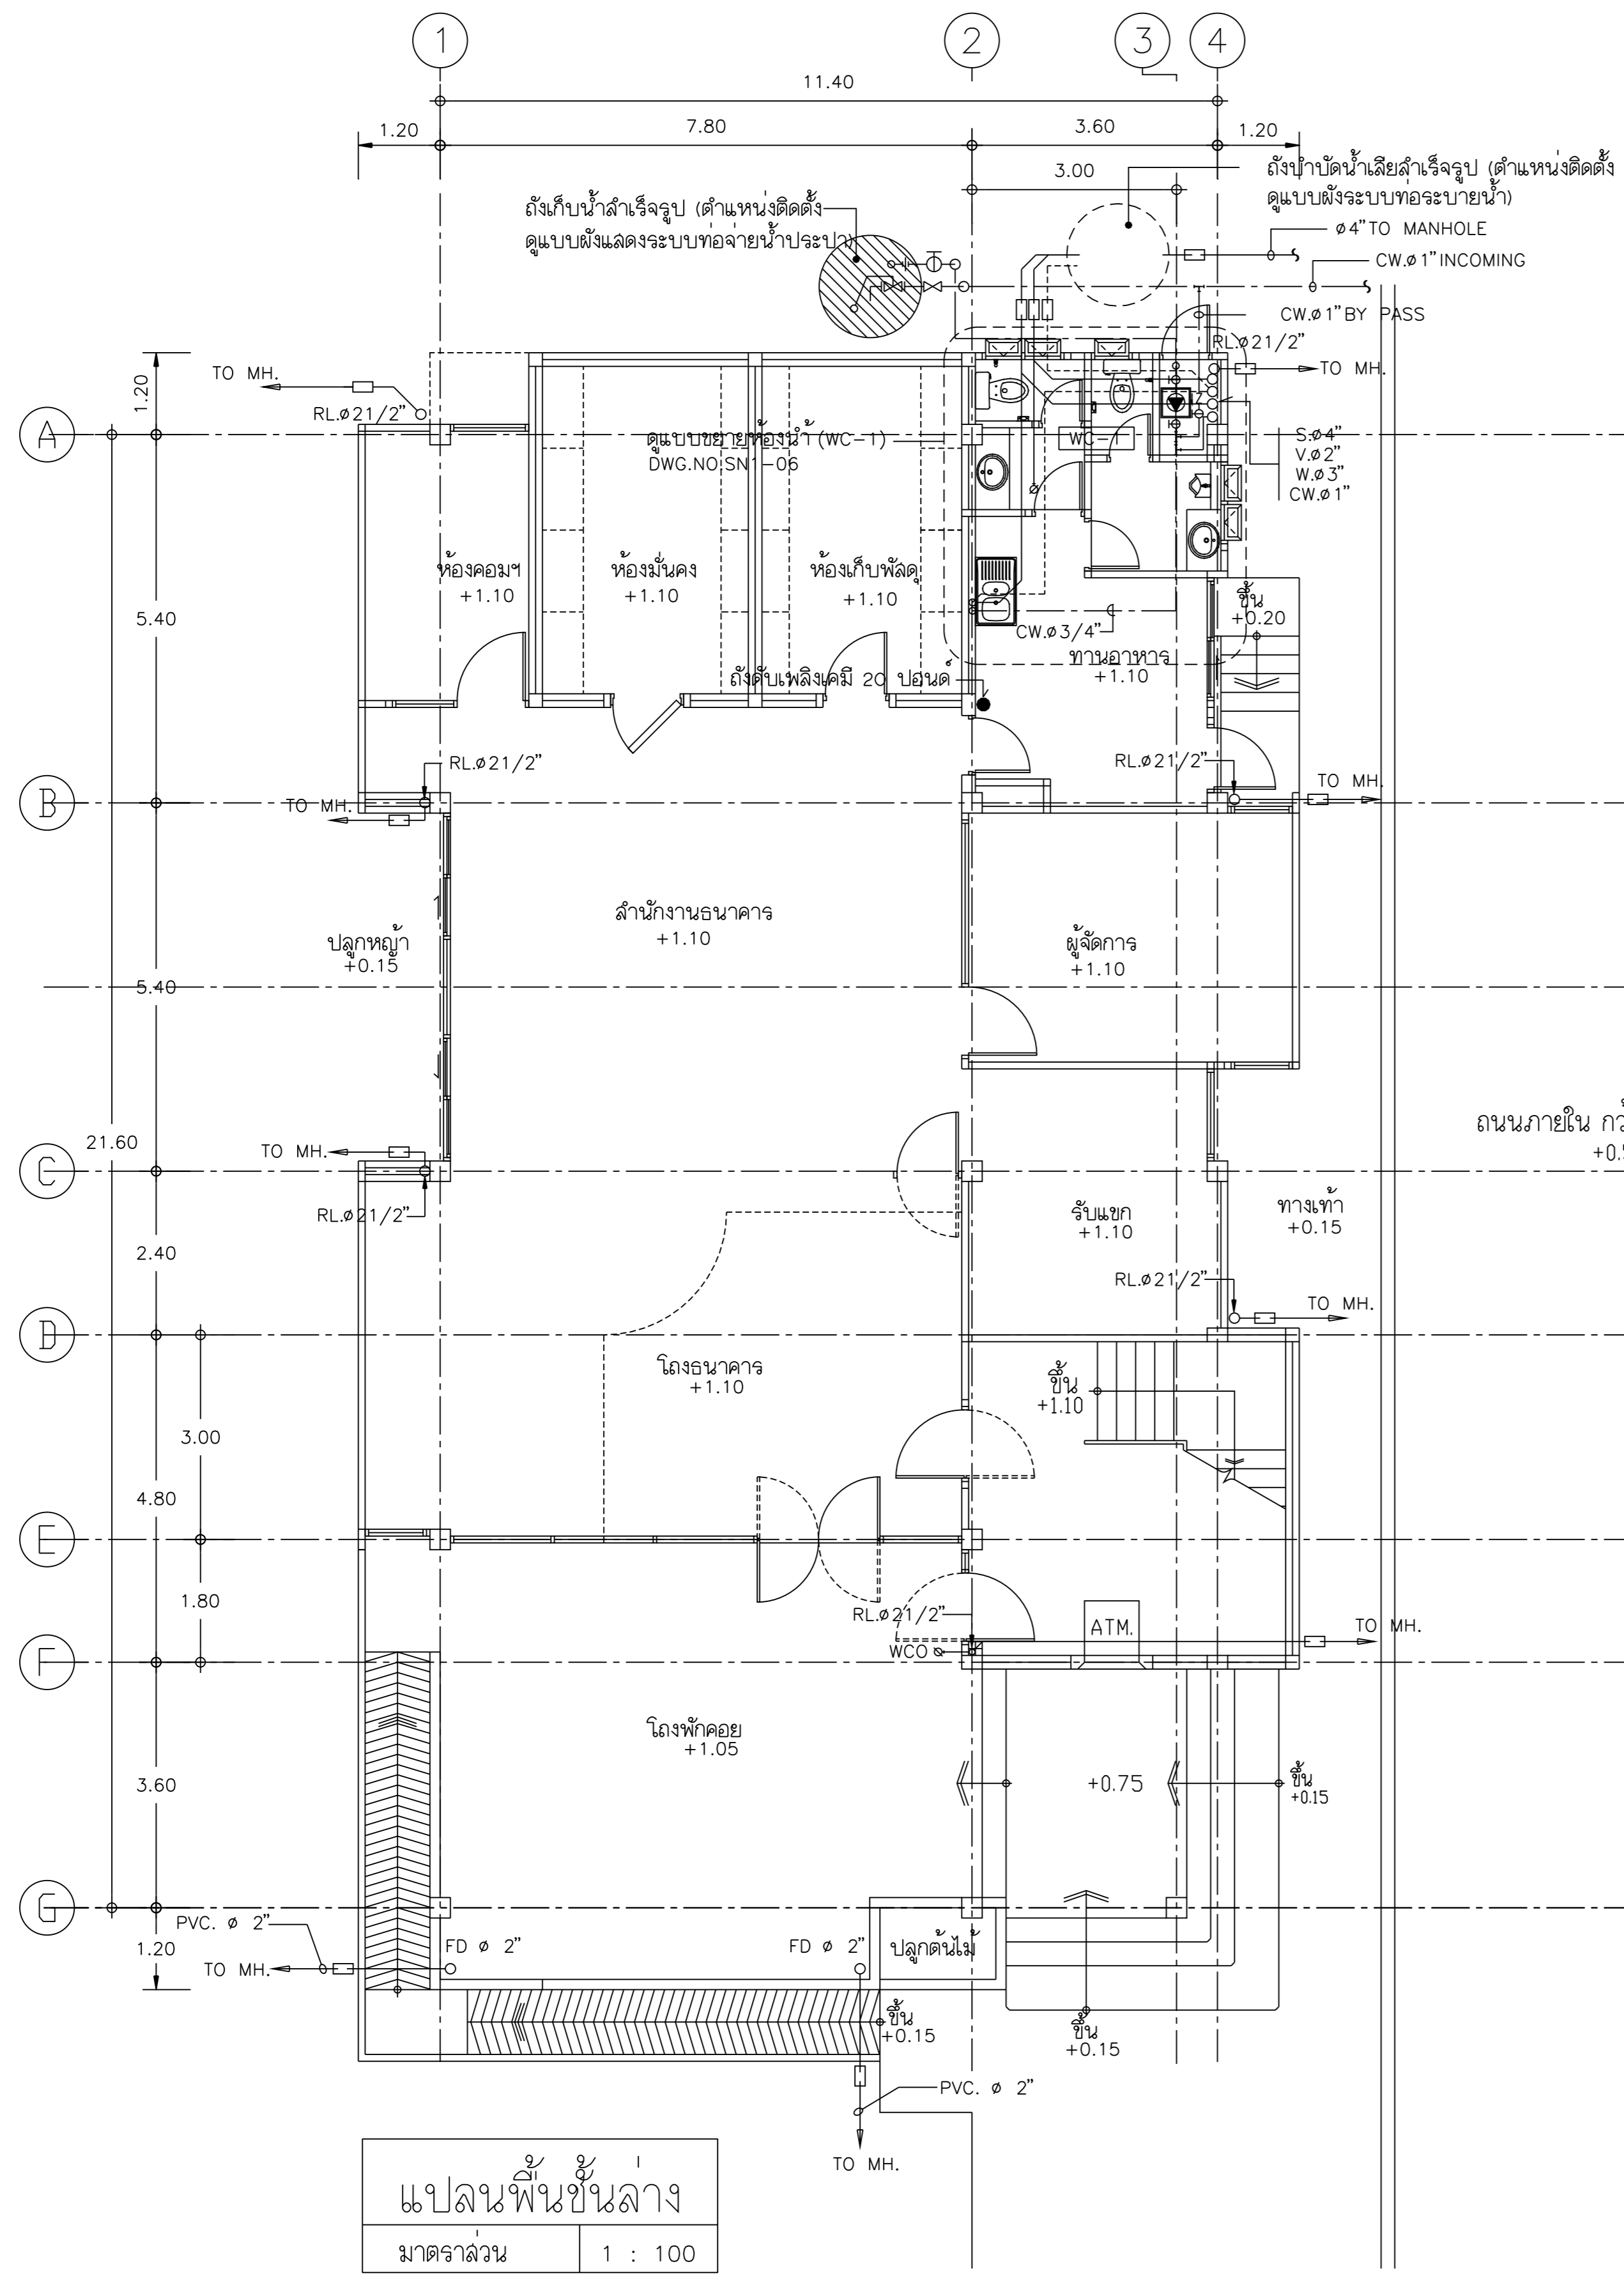

แปลนพื้นที่ชั้นล่าง
มาตราส่วน 1 : 100

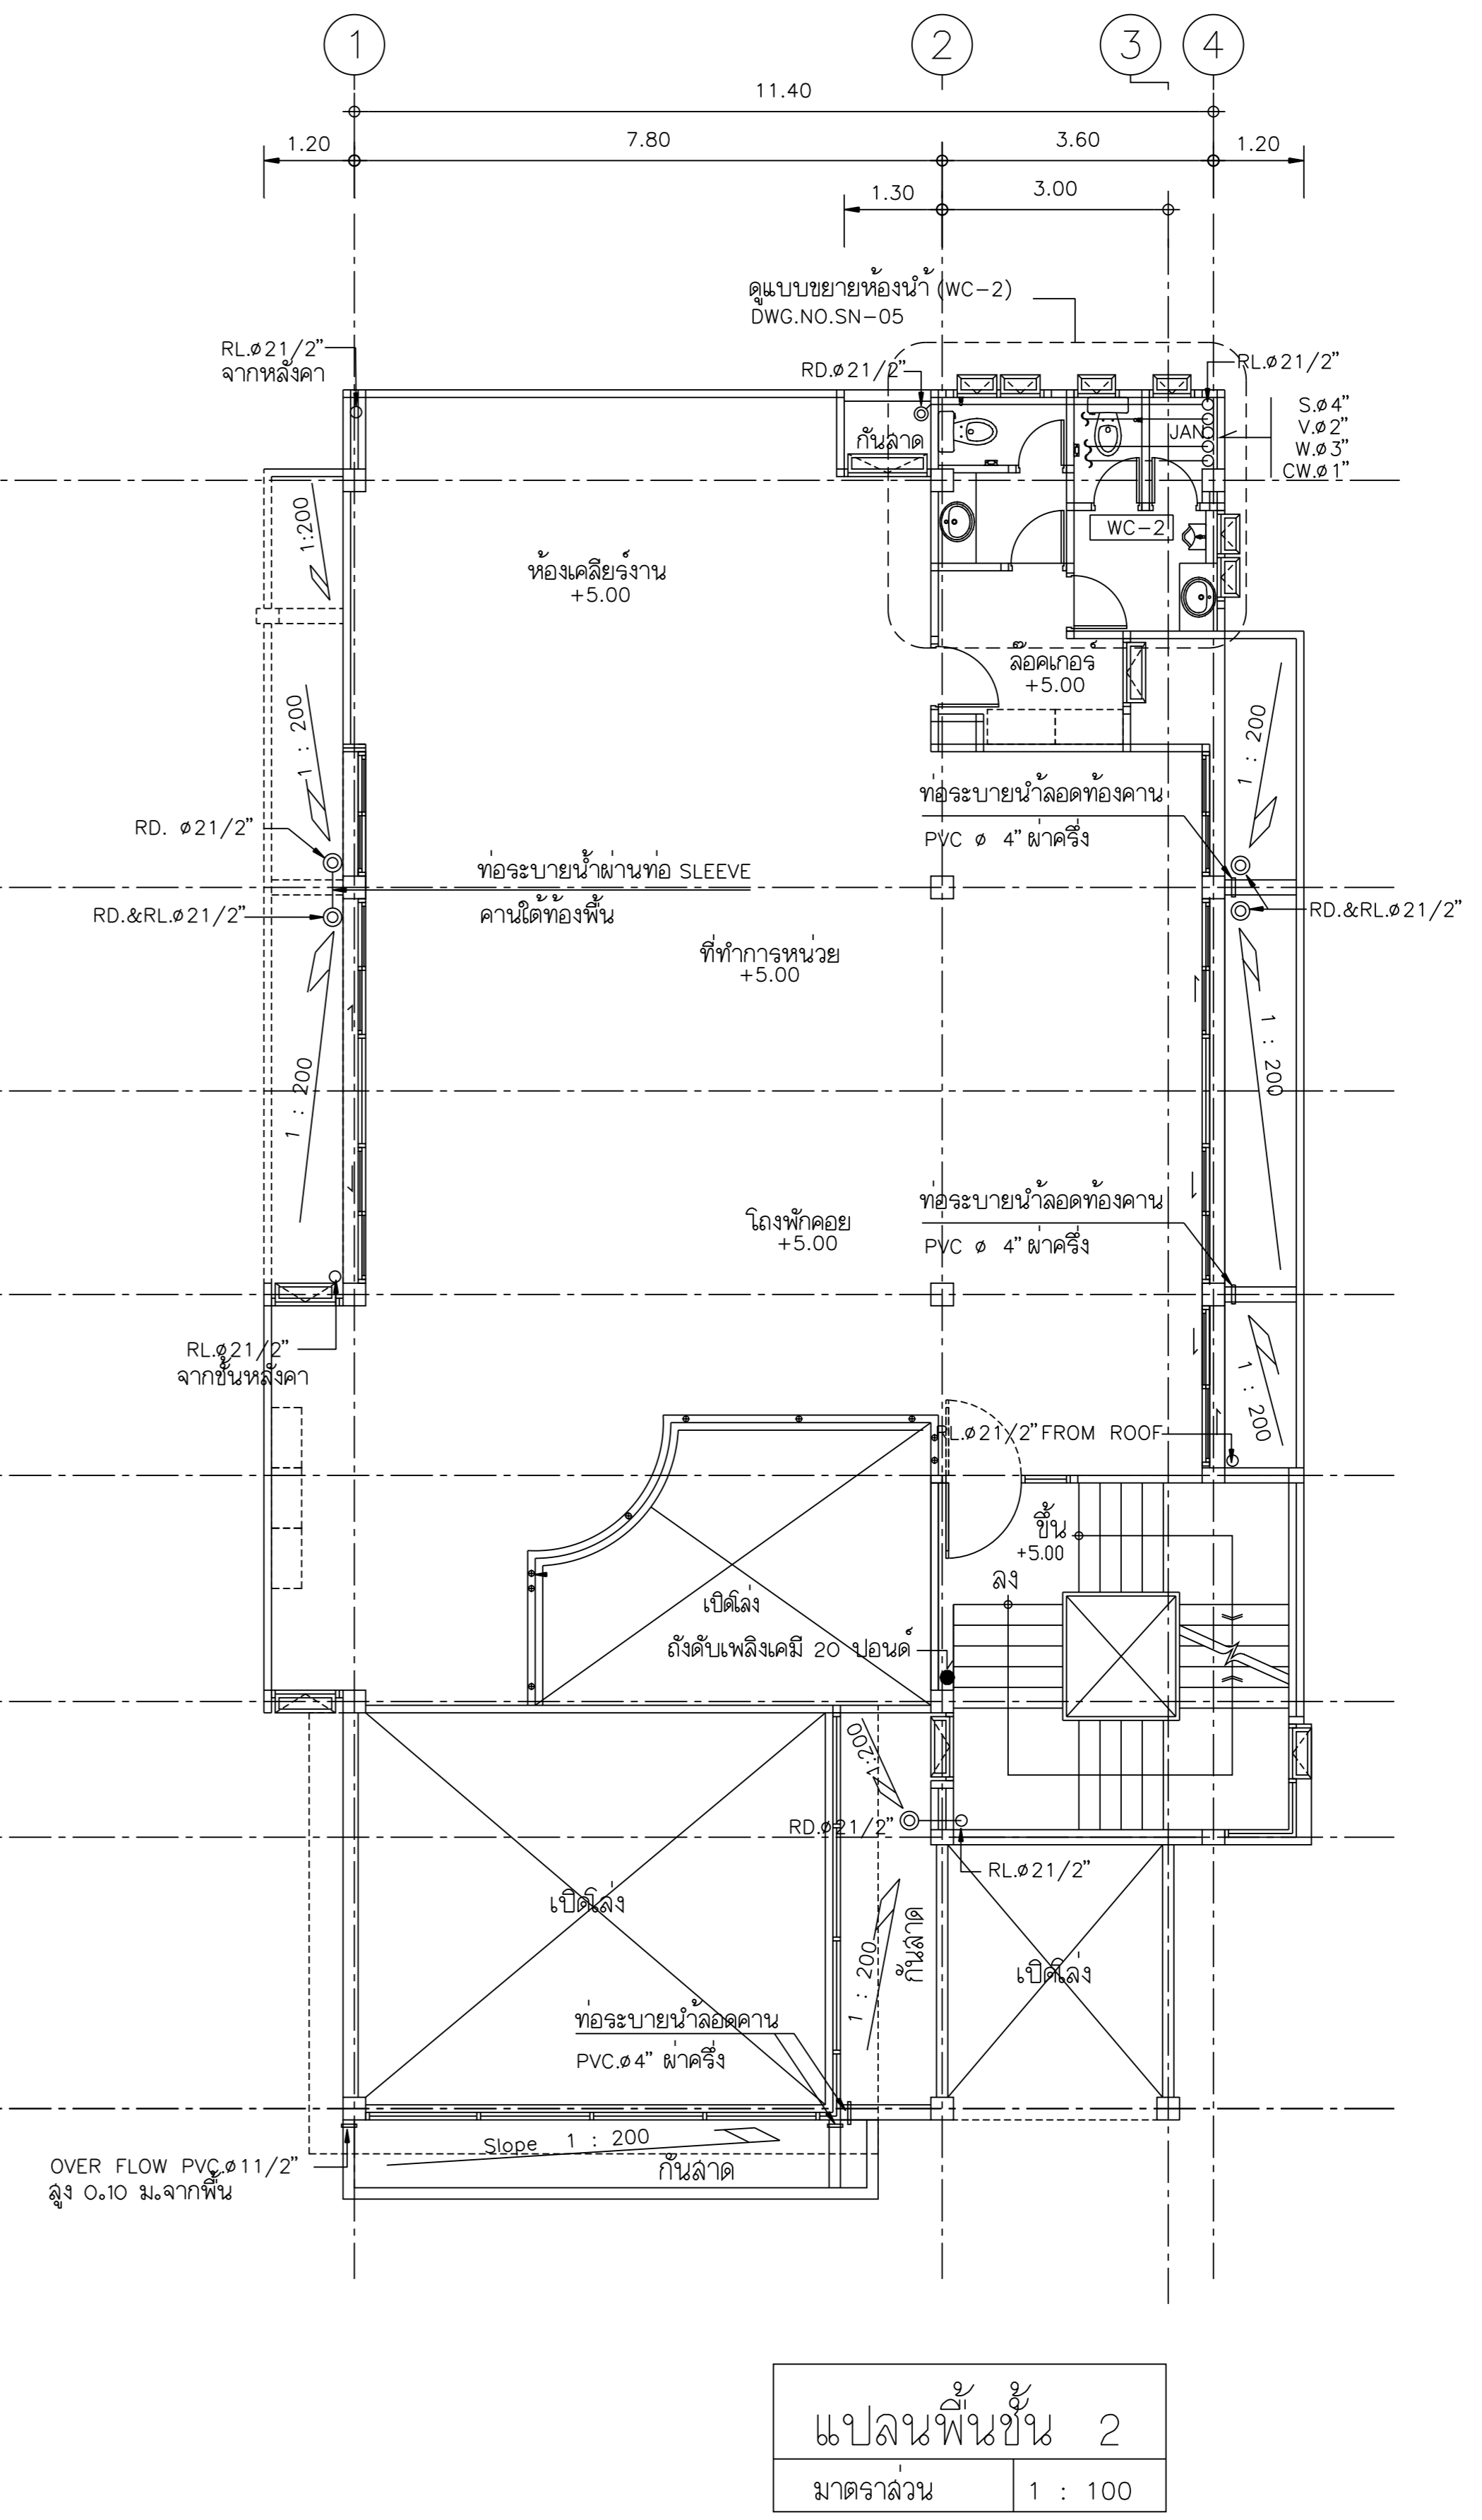

แปลนพื้นที่ชั้น 2
มาตราส่วน 1 : 100

หมายเหตุ
แนวท่อระบายน้ำลอดคานให้ดูประกอบกับแบบสถาปัตยกรรม

