


ผังผ้าเพดานชั้น 3

มาตราส่วน 1 : 100

OWNER :	
 ธนาคารเพื่อการเกษตร และสหกรณ์การเกษตร	
DESIGNER :	
	
บริษัท มาสคอนาย จำกัด 199/20 ถนนพิษณุโลก แขวงสวนจิตรลดา เขตดุสิต กทม. 10300 Tel. 02-282-3455 Fax : 02-281-6837	
สถาปนิก	
บุบผาง สมอิทธิม	ว.ศ.บ. 499
สมพงษ์ ธีรวิบูลย์	ว.ศ.บ. 2775
รัฐ ฤทธิพันธ์	ว.ศ.บ. 8777
วิศวกรโครงสร้าง	
ศอภรณ์ สังขะว	ศ.บ. 4907
วิศวกรสุขาภิบาล	
วิศวกรไฟฟ้า	
บุบผาง สมอิทธิม	ศ.บ. 2679
ภูมิสถาปนิก	
ภาวิมล อารักษ์	ว.ศ.บ. 4446
มีนขานการ	
นางสาว โภททิพย์	
เขียนแบบ	
ธนาภูมิ ชัยศรีดำรงเดช	
CHECKED :	DATE :
APPROVED	
โครงการ	
แบบอาคารมาตรฐานสำนักงานสาขา	
อาคาร ค.ส.ล. สูง 3 ชั้น	
สถานที่ตั้ง	
แบบแสดง	
แบบมาตรฐาน " Type - C "	
ผังผ้าเพดานชั้น 3	
SCALE : 1 : 100	DATE : 10 กุมภาพันธ์ 2549
CHECKED :	
JOB NO : 2005-03	DRAWING NO : A7-02
FILE NAME : 2005-CI02	
ALL RIGHT RESERVED :	
ผลงานออกแบบเป็นกรรมสิทธิ์ของบริษัทผู้ออกแบบ แบบที่ หมดหรือส่วนใดของแบบ ไม่อนุญาตให้นำไปใช้ในโครงการ อื่นหรือเพื่อเผยแพร่โดยไม่ได้รับอนุญาตจากบริษัทผู้ออกแบบ	
REVISIONS :	DATE :
แบบแก้ไข	25/10/49

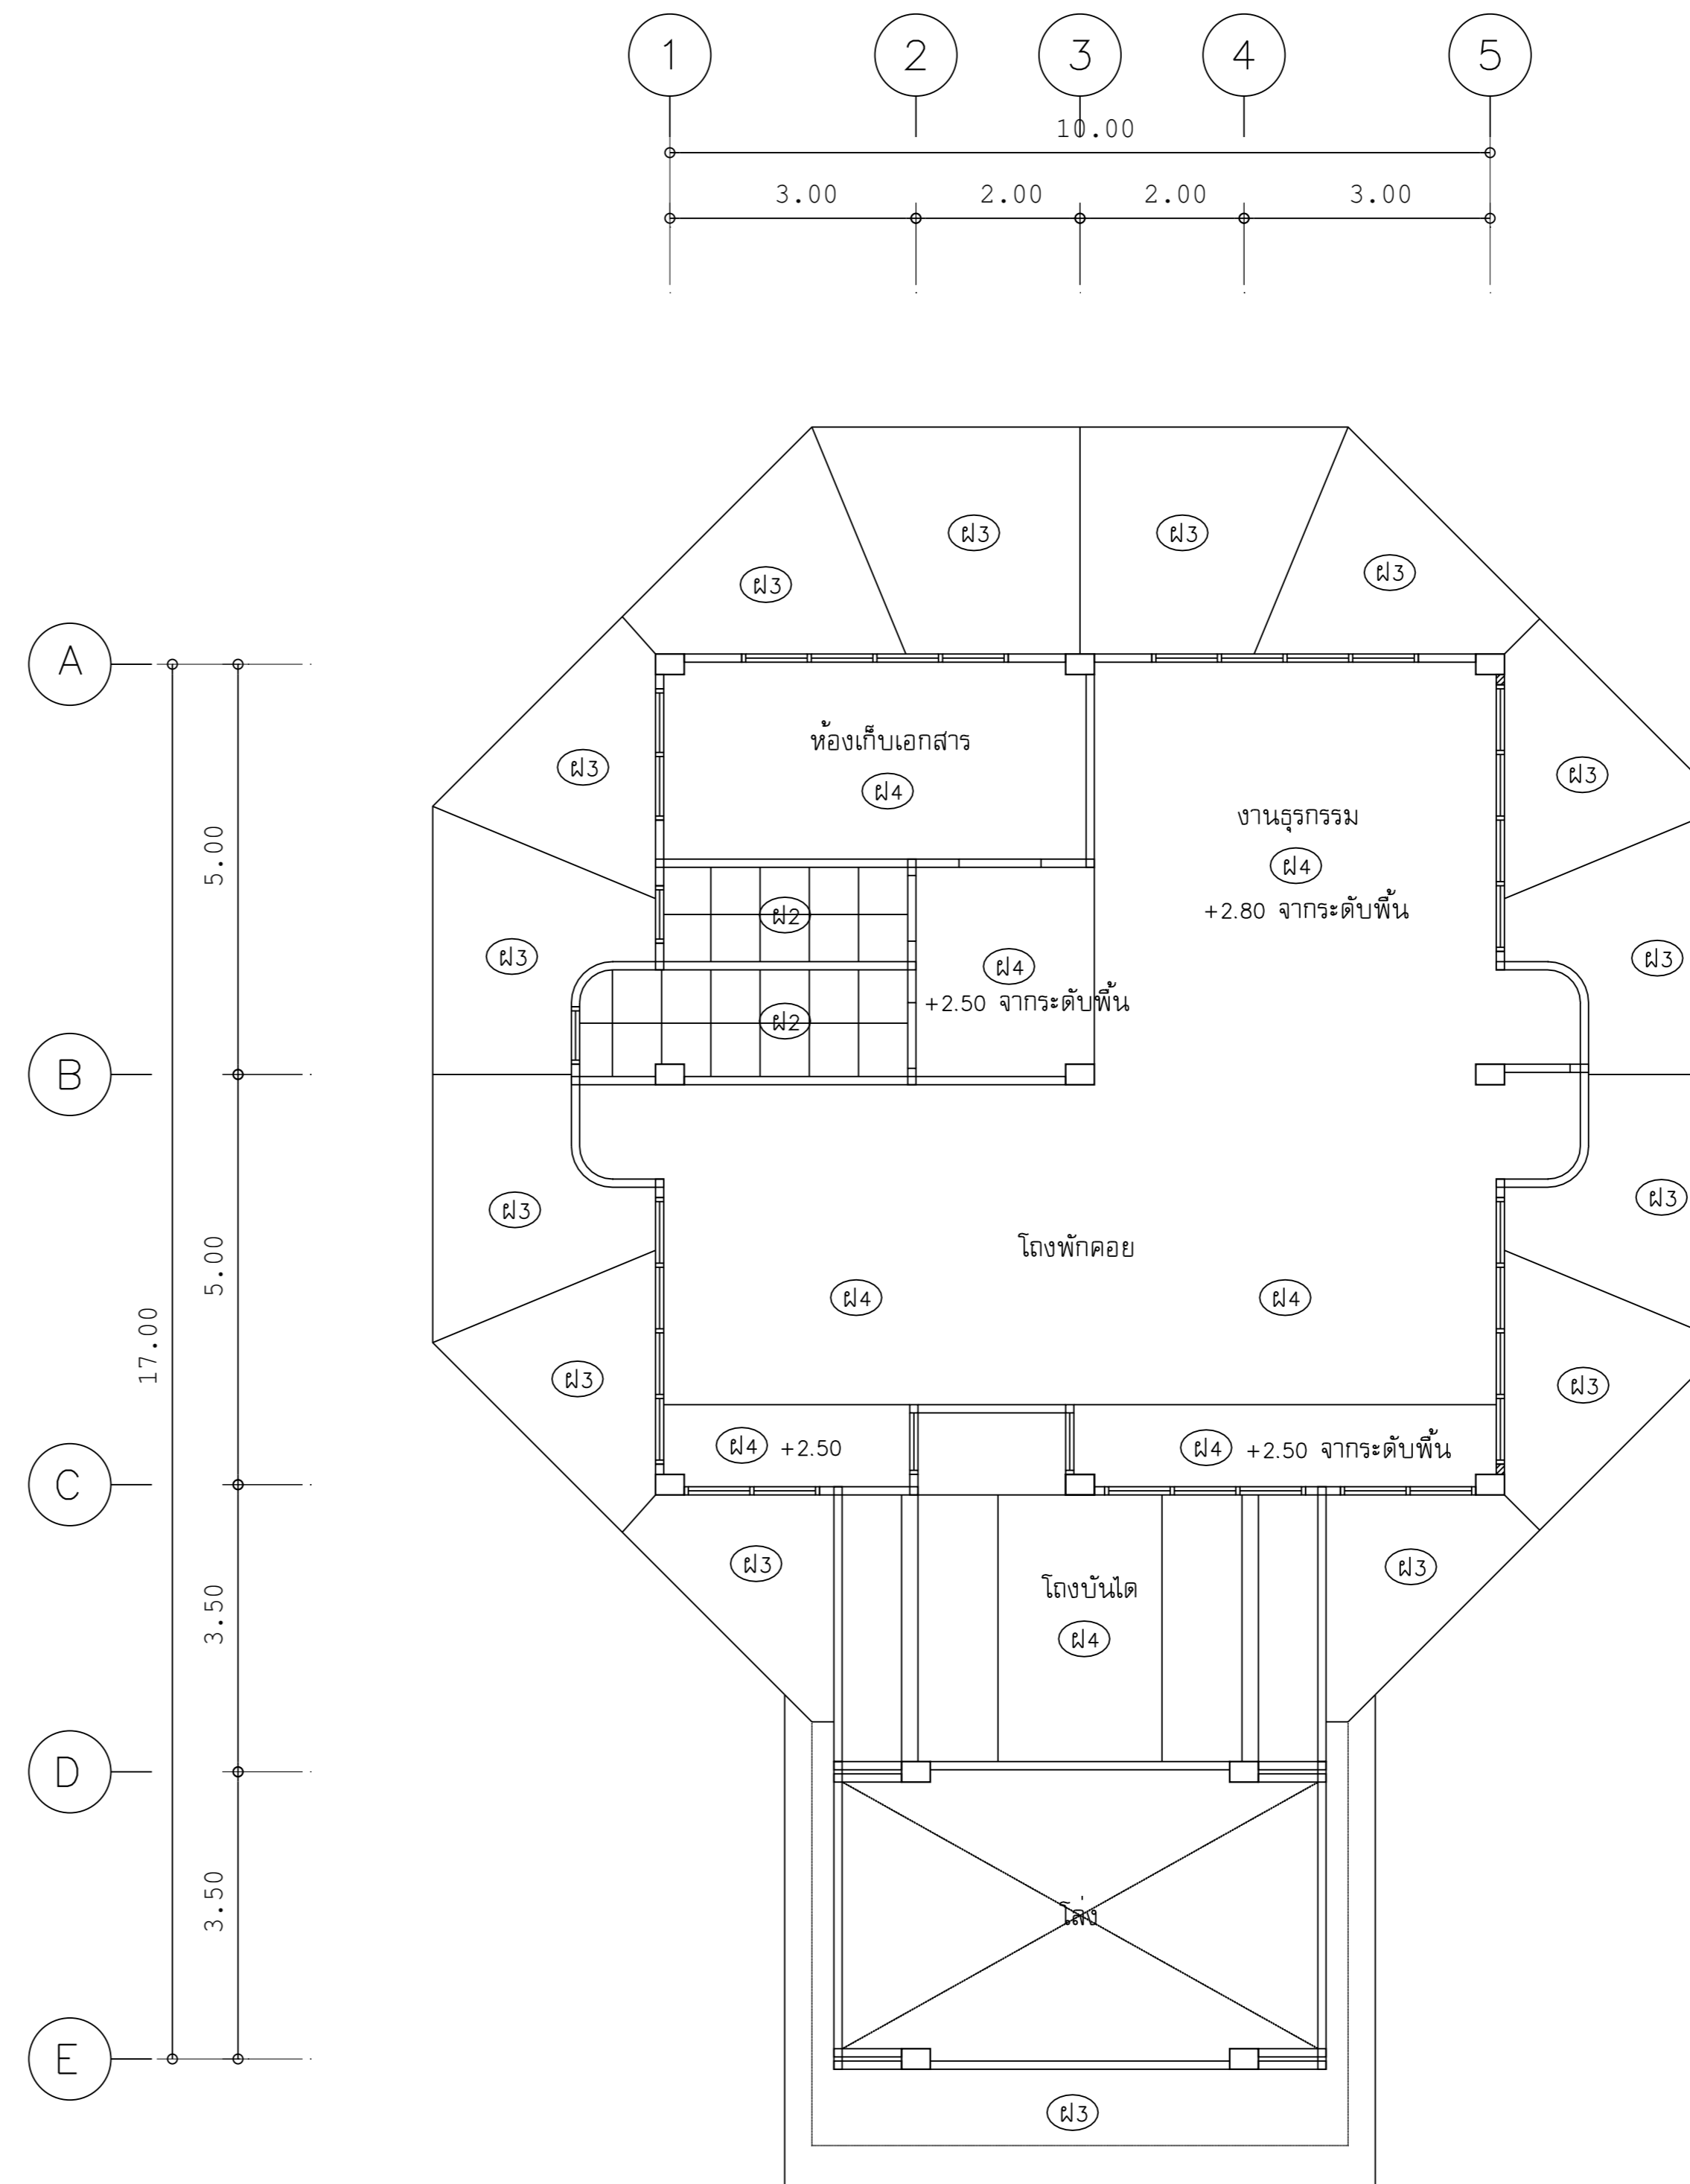

ผังฝ้าเพดานชั้น 3

มาตรฐาน 1 : 100

OWNER :	
อนาคตเพื่อการเกษตร และสหกรณ์การเกษตร	
DESIGNER :	
บริษัท มาสเตอร์บาย จำกัด 19320 ถนนพิษณุโลก แขวง สวนจิตรลดา เขต คูัด กทม. 10300 Tel. 02-282-3455 Fax : 02-281-6	
สถาปนิก	
บุญจง สนธิทิน	ว.ศ.ด. 499
สมพงษ์ ศิริบุญศักดิ์	ภ.ศ.ด. 2775
ชรัส ฤทธิพันธ์	ภ.ศ.ด. 8777
วิศวกรโครงสร้าง	
ต่อพงษ์ สังขะว	ตย. 4907
วิศวกรสุขาภิบาล	
วิศวกรไฟฟ้า	
บุญช่วย ศรีอุณนิรมิทร์	ศฟท. 2679
ภูมิสถาปต์	
ภาทิมา ฮาร์ต สนธิทิน	ภ.ศ.ด. 4446
มัณฑนากร	
ณรงค์ไกร ไทบัณฑิต	
เขียนแบบ	
ธนภูมิ อัครชัยดำรงเดช	
CHECKED	DATE :
APPROVED	
โครงการ	
แบบอาคารมาตรฐานสำนักงานสาขา	
อาคาร ค.ส.ล. สูง 3 ชั้น	
สถานที่ตั้ง	
แบบแสดง	
แบบมาตรฐาน " Type - C "	
ผังฝ้าเพดานชั้น 3	
SCALE :	DATE :
1 : 100	10 กุมภาพันธ์ 2549
CHECKED :	
JOB NO :	A7-02
2005-03	
FILE NAME :	DRAWING NO :
2005-03-2	
ALL RIGHT RESERVED :	
ผลงานออกแบบเป็นกรรมสิทธิ์ของบริษัทผู้ออกแบบ แบบทั้งหมดหรือส่วนใดของแบบ ไม่อนุญาตให้นำไปใช้ในโครงการอื่นหรือเพื่อผลอื่นใดโดยไม่ได้รับอนุญาตจากบริษัทผู้ออกแบบ	
REVISIONS :	DATE :
แบบแก้ไข	25/10/49