

มหาวิทยาลัยจุฬาลงกรณ์มหาวิทยาลัย

กองบริหารอาคารสำนักงาน

แบบ
ก่อสร้างอาคาร ส่นง.
สาขา มาตรฐาน 2 ชั้น
(บ้าน ไตขวา)

สถาปนิก
นายวิบูลย์ เจริญราษฎร์ สส. ๓๐๒ส.
นายวิษณุ เจริญราษฎร์ สส. ๑๗๒๔
นายวิวัฒน์ พรหมสุวรรณ สส. ๓๕๔๓๓.

วิศวกร
นายสิทธิชัย อุบลพันธ์ สส.๓๓๓๓
นางอริสรา ฤกษ์พรต ศษ.๓.

วิศวกรโยธา
นายสัมพันธ์ ชูรณานนท์ สส. ๖๒๗๐
นายนิพนธ์ ทอณา สส. ๔๙๓๓

วิศวกรไฟฟ้า
นายวิวัฒน์ ชีตอง ภพ. ๕๔๑๔
นายนิพนธ์ พลกล้า ภพ. ๔๙๙๘
นายเสถียร น้อยวิสัย ภพ. ๑๔๐๘๐

สุขาภิบาล
นายอรุณโรจน์ อุดมประภว
นายศิษฐ์ ชีวาลย์ปรีชา

เขียนแบบ

ตรวจแบบ อนุมัติแบบ


แก้ไขแบบ

วันที่

แบบแสดง


cx]ornho=&o]jk'
cx]ornho=&o #

FILES NO. แผนที่
เลขที่แบบ รวม
A-03
4๒

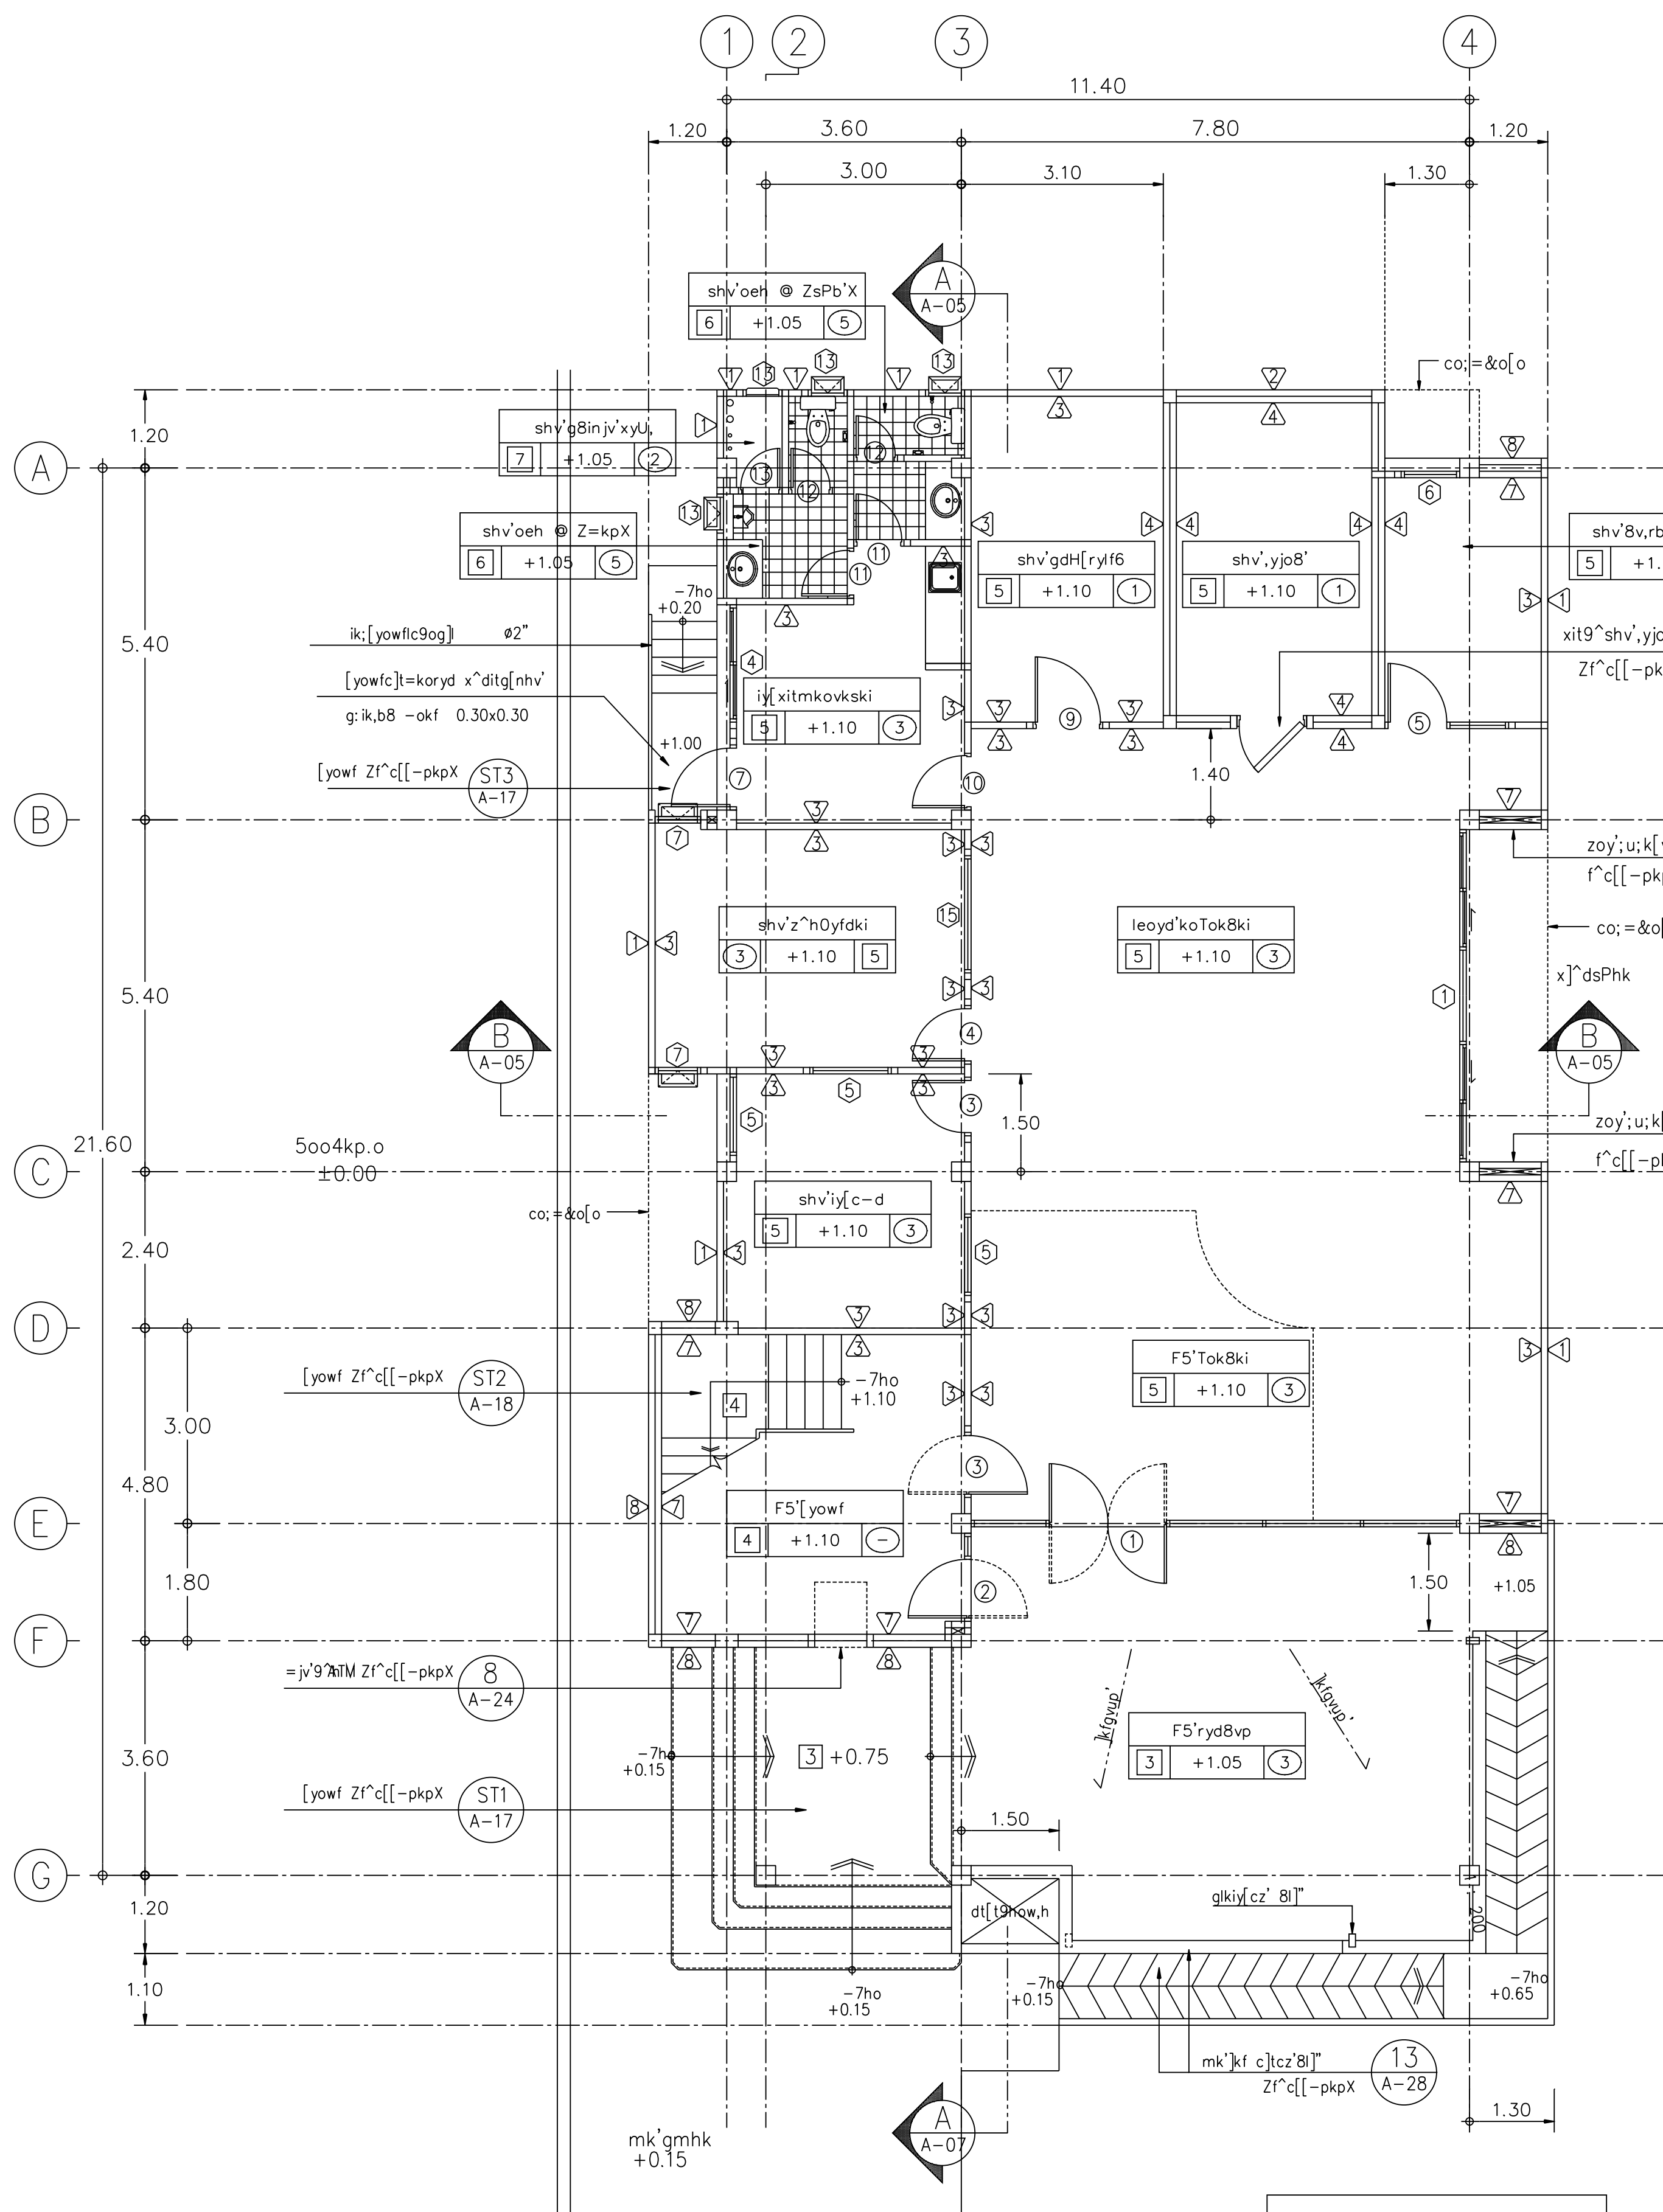


s,kpgs96 itfy[-v'vk8ki.shf^0kdzy'[ibg;lgxHos]yd

cx]ornho=&o]jk'
,k9iki]o 1 : 100

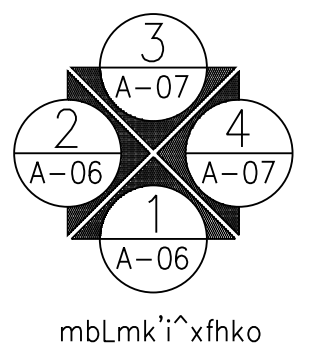

mbLmk'i'xfhko

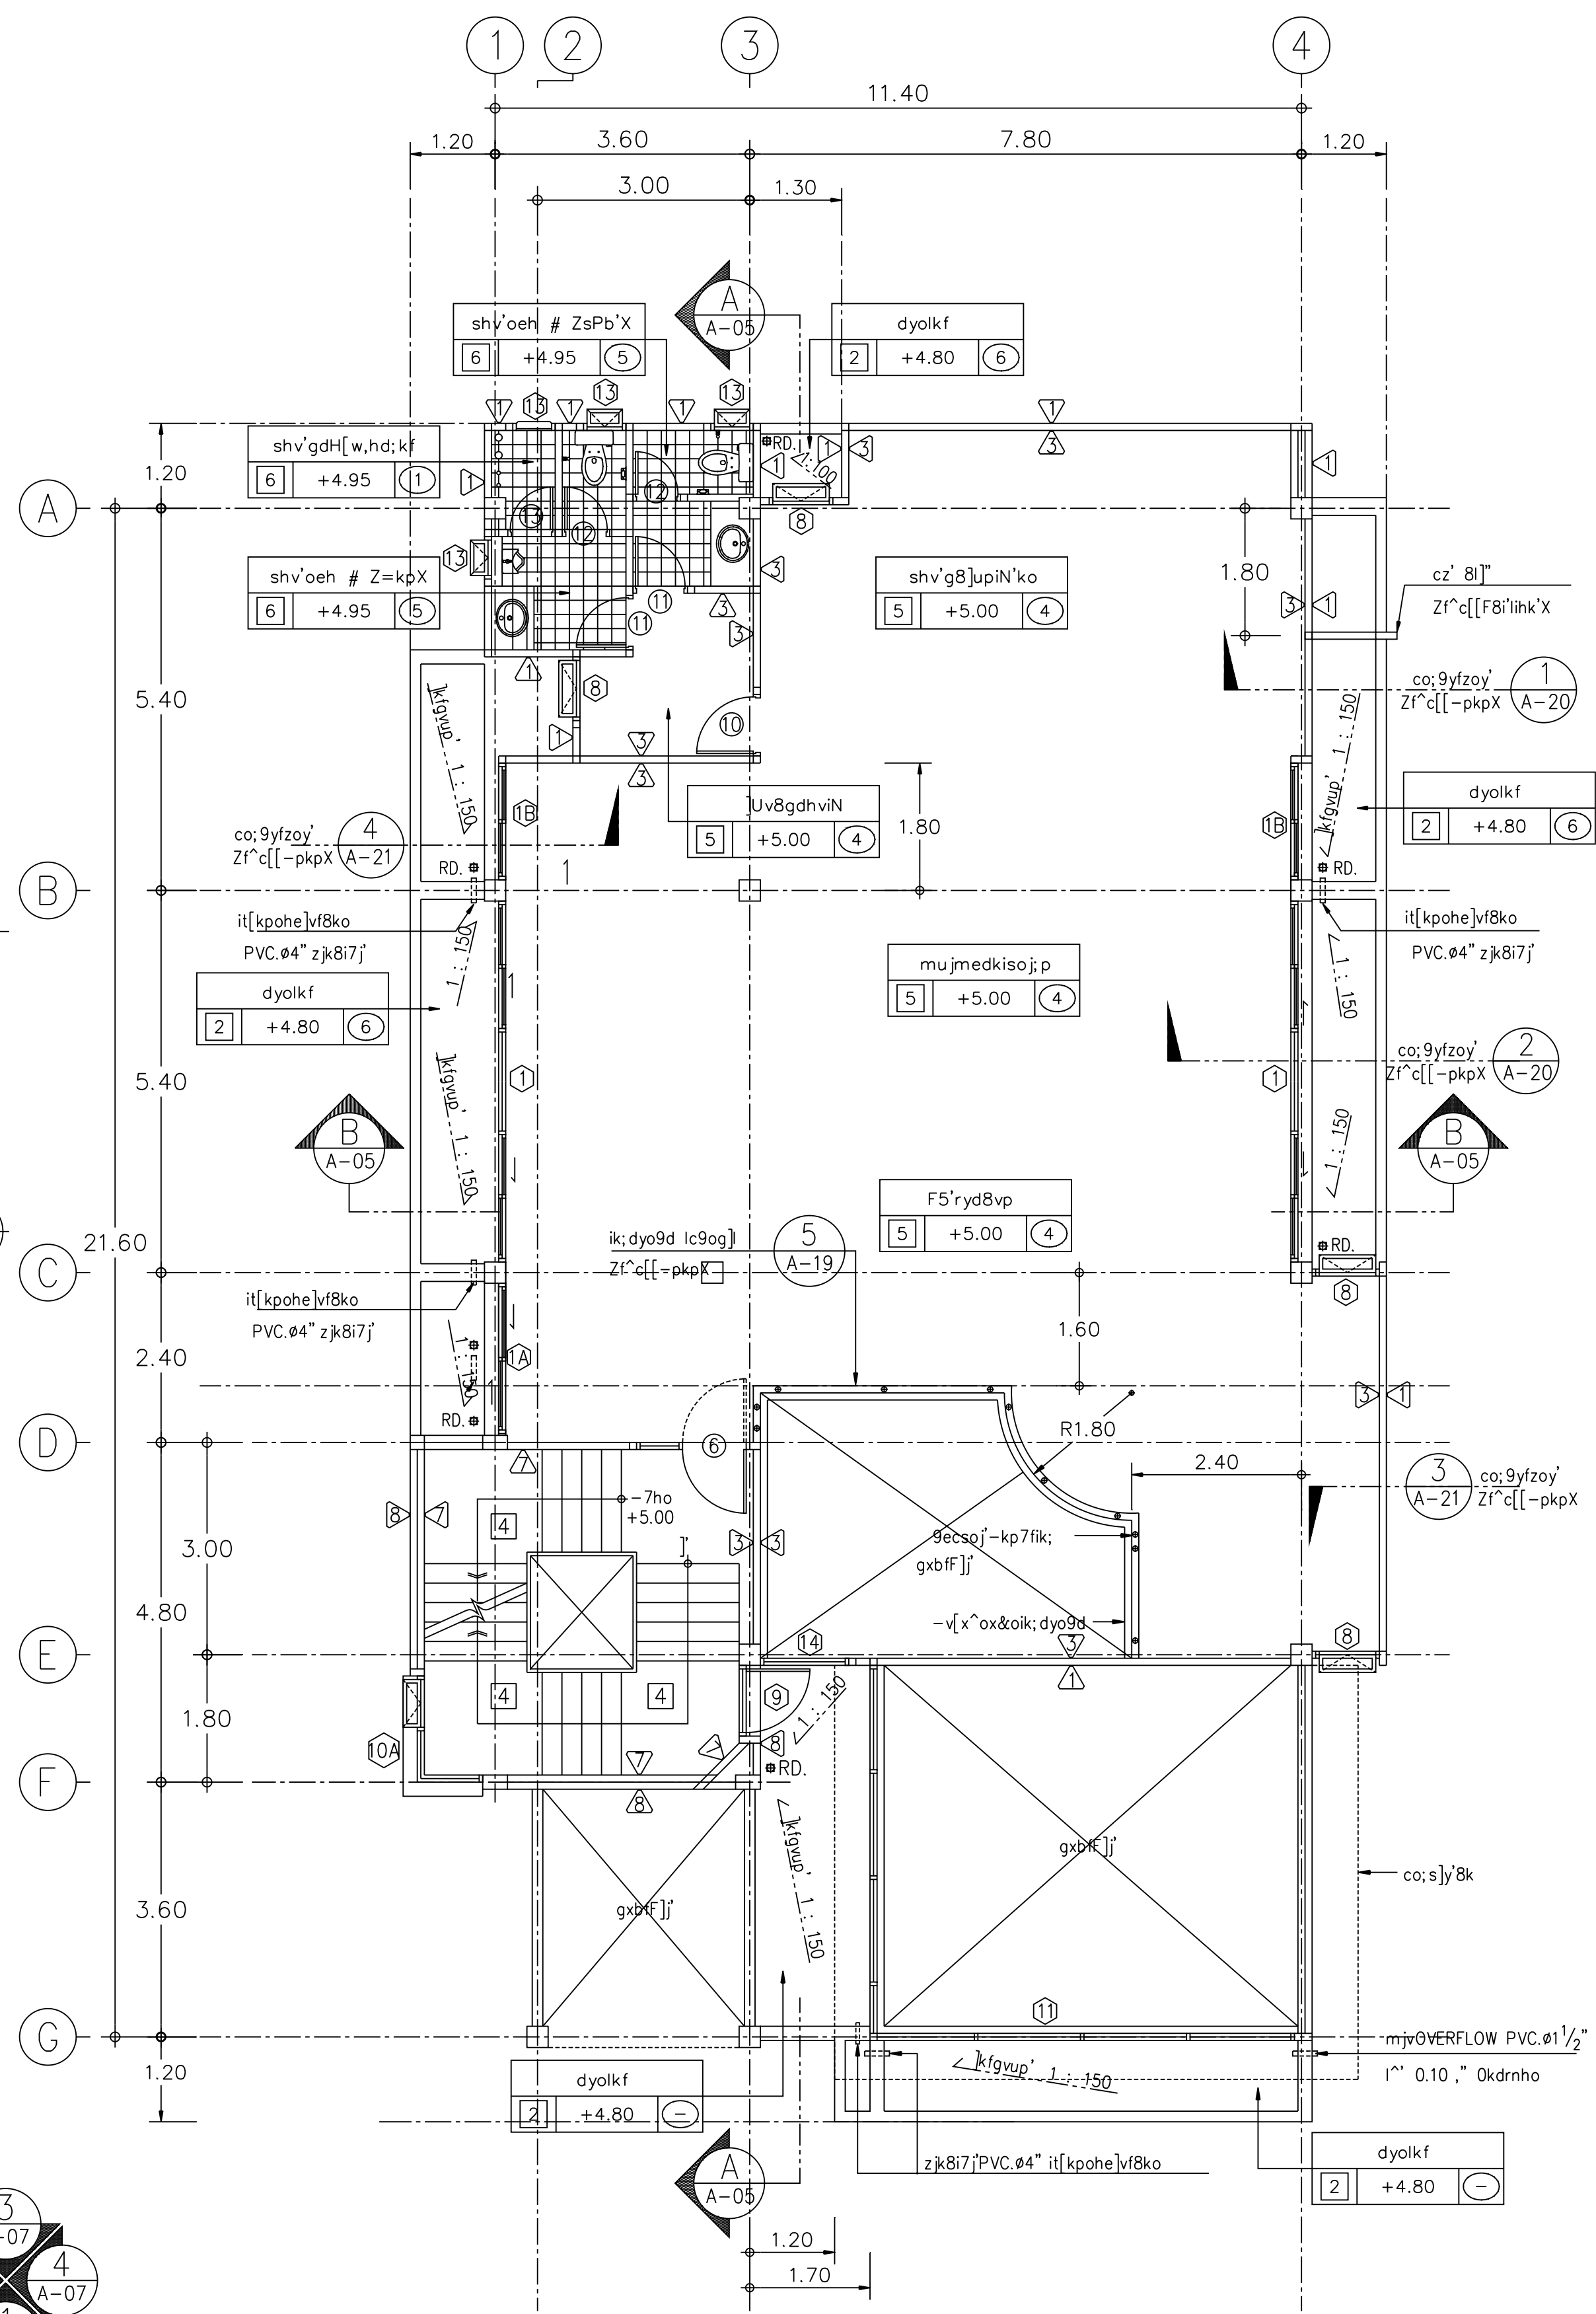

cx]ornho=&o #
,k9iki]o 1 : 100

s,kpgs96 ⊕ 9ecsoj-kp7fik=&o #

