

องค์การมาตรฐานและสหกรณ์การเกษตร

กองบริหารอาคารสำนักงาน

แบบ  
ก่อสร้างอาคาร ส.นง.  
สาขา  
มาตรฐาน

สถาปนิก  
นายวิบูลย์ เจริญวราวุฒิ ส.น.ว.๒๕  
นายวิเชษฐ เจริญธีรบูรณ์ ส.น.ว.๒๕  
นายศิริวัฒน์ พรหมสุวรรณ ส.น.๓๕๔๓

มีนาคมการ  
นายสิทธิชัย อุณะพันธ์ ส.น.น.ก.๒๖  
นางอชิวิทย์ ฤกษ์อรพต ค.น.บ.

วิศวกรโยธา  
นายสัมพันธ์ ขุฑารานนท์ ส.ย. ๕๒๗๐  
นายณินนาท ทองมา ส.ย. ๔๙๓๓

วิศวกรไฟฟ้า  
นายชัยวัฒน์ ชัยตรง ภ.พ. ๕๔๑๔  
นายณินนพพล พลกล้า ภ.พ. ๔๙๙๘  
นายเสฐียร น้อยวิสัย ภ.พ. ๑๔๐๘๐

สุภาพนิบาล  
นายอ่วมโรจน์ อุดมะปรากม  
นายชิตชัย ชีวาลัยรักษา

เขียนแบบ


ตรวจแบบ | อนุมัติแบบ

แก้ไขแบบ  
ครั้งที่ ๒

วันที่ พฤษภาคม ๒๕๔๕

แบบแสดง  
c[[-pkp[yowf ST-3

FILES NO. sum d\มาตรฐานวชน	แผ่นที่ A-19
เลขที่แบบ	รวม 42

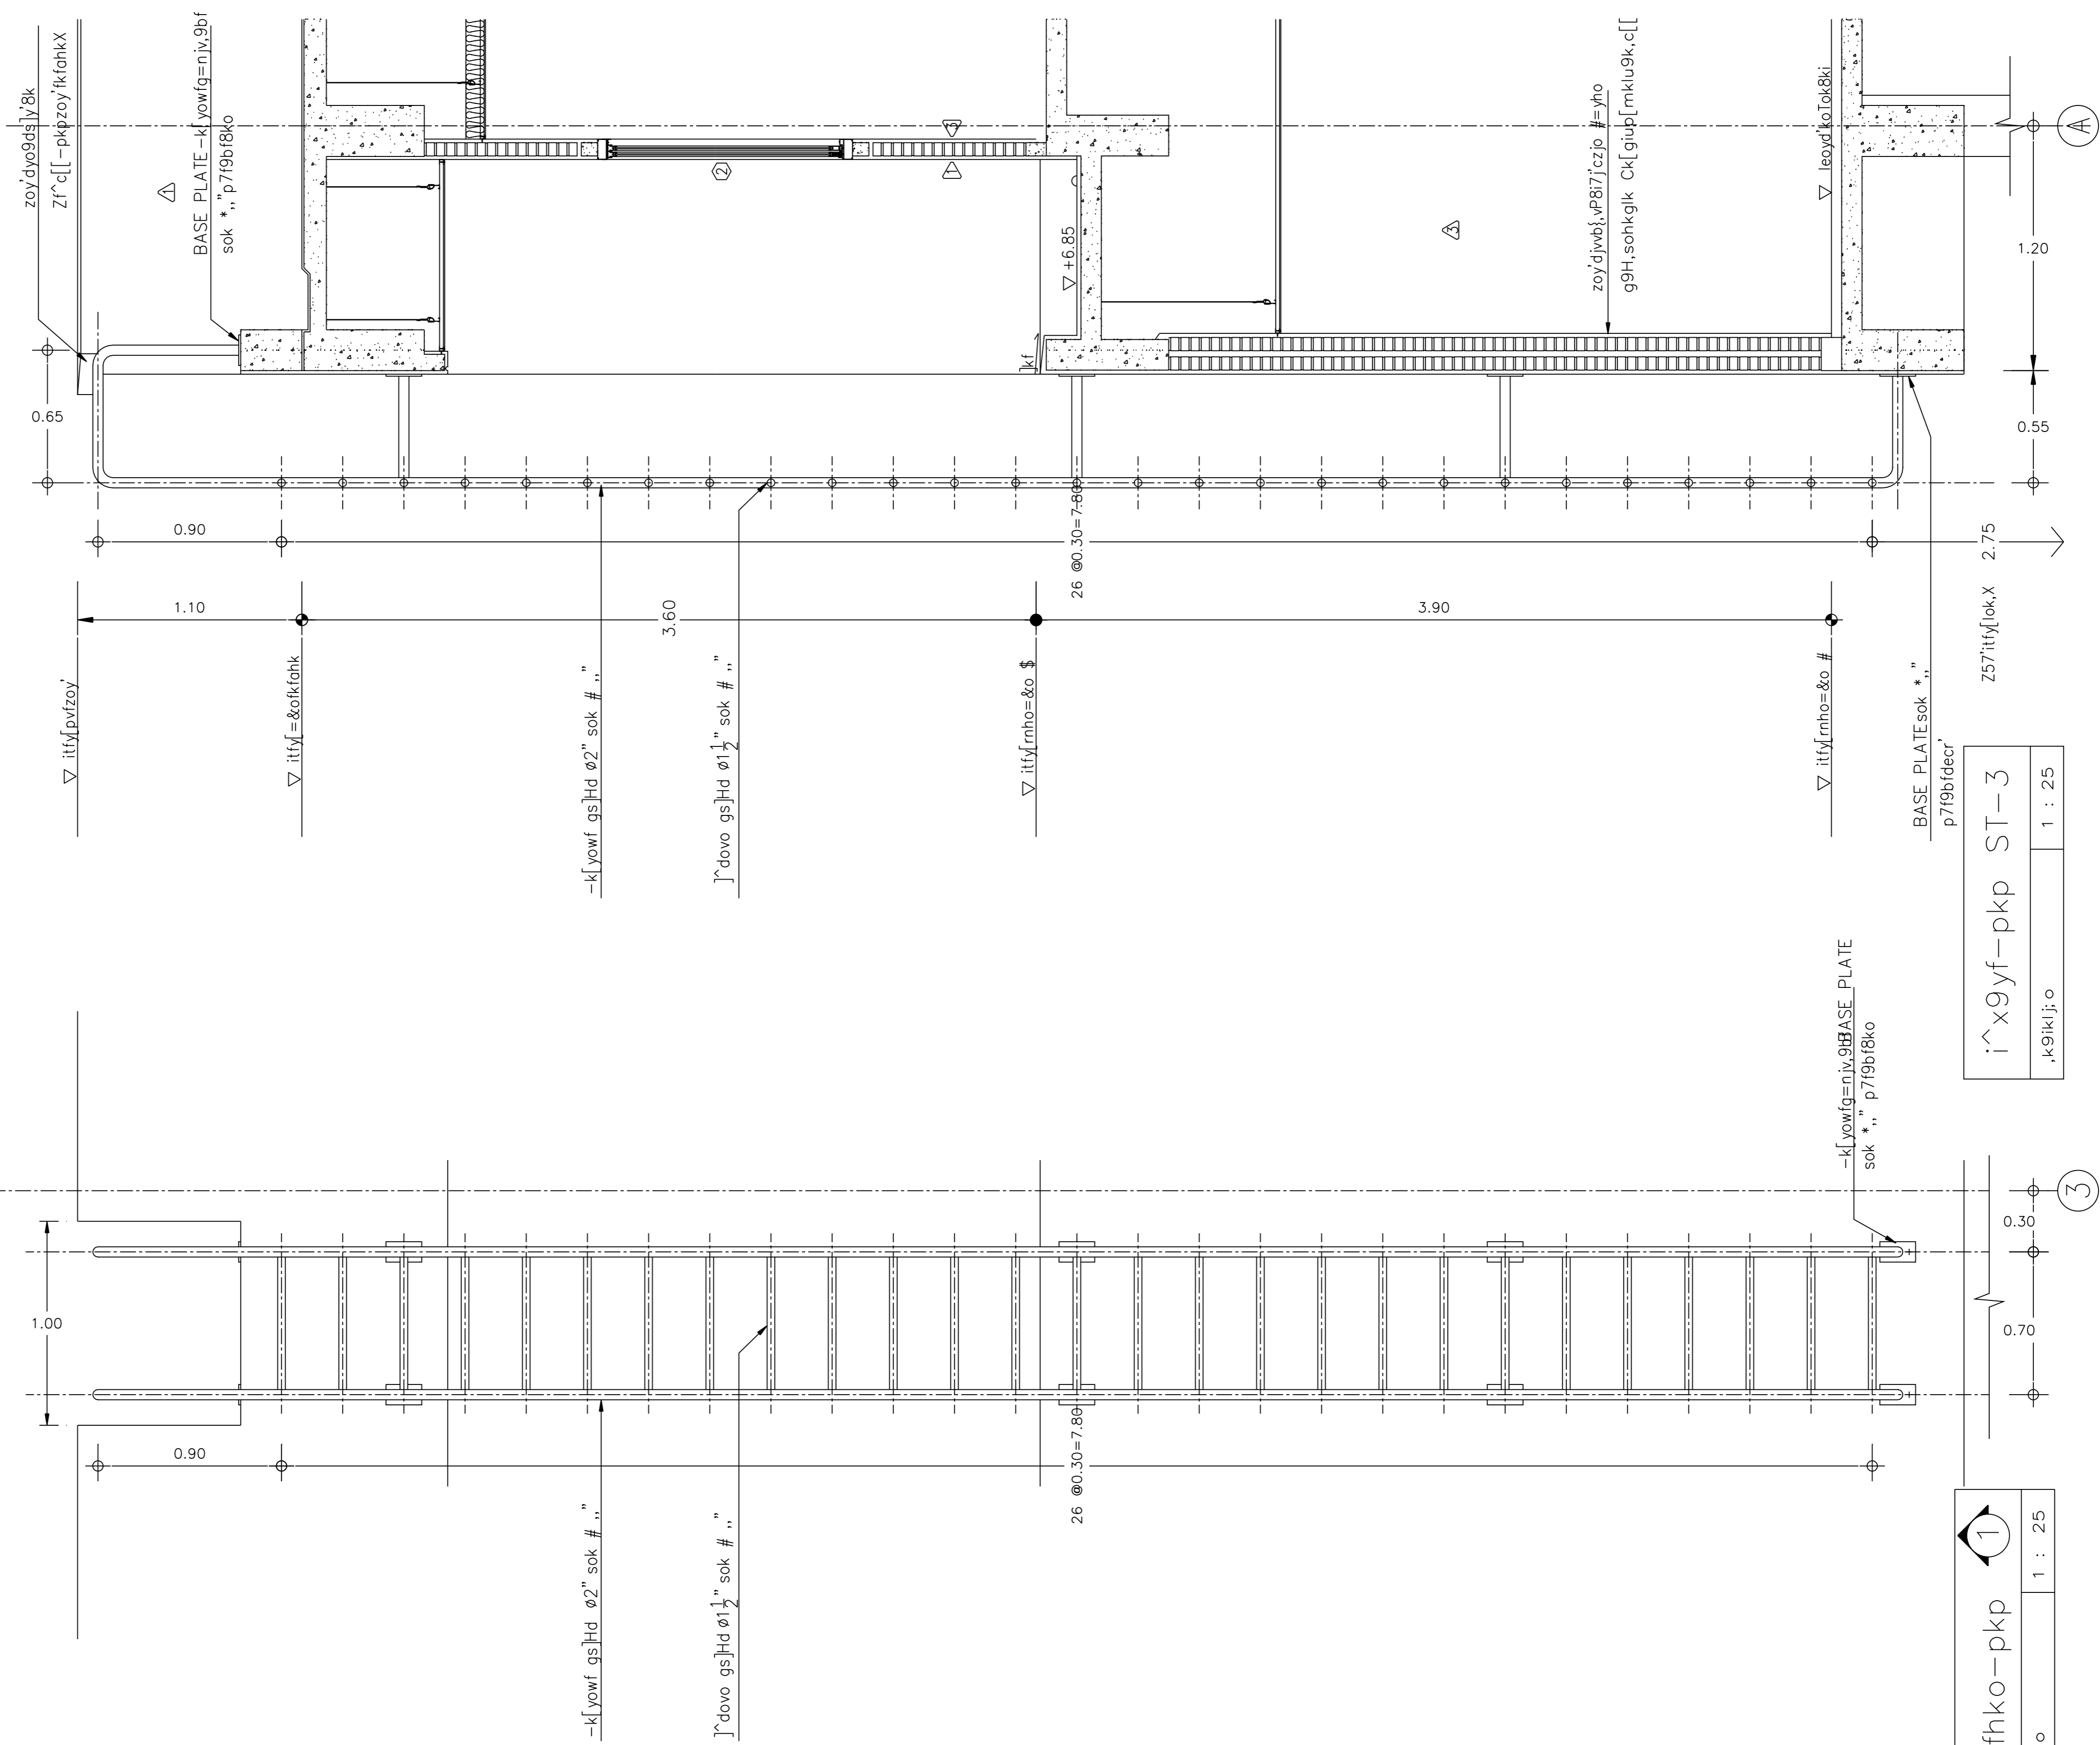

cx]o-pkp[yowf ST-3  
.k9ikij.o 1 : 25

i^x9yf-pkp ST-3  
.k9ikij.o 1 : 25

i^xfhko-pkp  
.k9ikij.o 1 : 25

