

REVISIONS	DATE

NOTE
 • ALL DIMENSIONS ARE IN METER UNLESS OTHERWISE INDICATED
 • NO DIMENSION SHALL BE SCALED
 • ALL DRAWINGS ARE THE PROPERTY OF THE AREA CO.,LTD. AND CAN NOT BE USED REPRODUCED OR DUPLICATED WITHOUT PERMISSION

OWNER
 ธนาคารเพื่อการเกษตรและสหกรณ์การเกษตร



DESIGNER
AREA AREA CO.,LTD.
 111/1 Ladprao23 Ladprao Chatuchak Bangkok 10900
 Tel. (662) 5139533-5 Fax. (662) 5139536

สถาปนิก
 อลงกรณ์ ตราชู ลฉ.1013ฉ
 วินัย บุญฉวี ลฉ.1547ฉ
 พรชัย กิติวรรณประลาภ ลฉ.2492ฉ
 วิบูลย์ เจริญวรานันท์ ลฉ.102ฉ

ASSISTANT ARCHITECT
 เกียรติกร แลนฉวีวงศ์
 วิศวกรโครงสร้าง
 มานะ จรุงพงษ์ศักดิ์ ลฉ.4023
 อลงกรณ์ ตราชู ลฉ.3303
 ดนัย ลวาฬฉม ลฉ.4358

วิศวกรสุขาภิบาล
 สุภัทร วานิชย์กุล ลพฉ.1748
 ศิริชัย จันทร์สุภา ปวฉ.

วิศวกรไฟฟ้า
 บรรจง เจริญกิจพิศุล วพฉ.62
 ชัยวัฒน์ ชี้อตรง กพฉ.5414

วิศวกรเครื่องกล
 ณัฐ นิตินัน ลฉ.1483



มีถิ่นฐานการ
 พิรลุด สุวรรณเกษวิทย์ ลฉ.4250ฉ
 สิทธิชัย อุนยะพันธ์ ลฉ.น.กษย.น

DRAWN	จตุณ อ่อนจิว	DATE
CHECKED		
APPROVED		

โครงการ
อาคารสำนักงานสาขา

ที่ตั้ง
 สาขาโรงพยาบาล จ.ชัยนาท
 แบบแปลน ระบบสุขาภิบาล
 แปลนชั้นดาดฟ้า

FILE NO	DRAWING NO
DATE	SN-05
15-02-2543	
SUB TOTAL	GRAND TOTAL

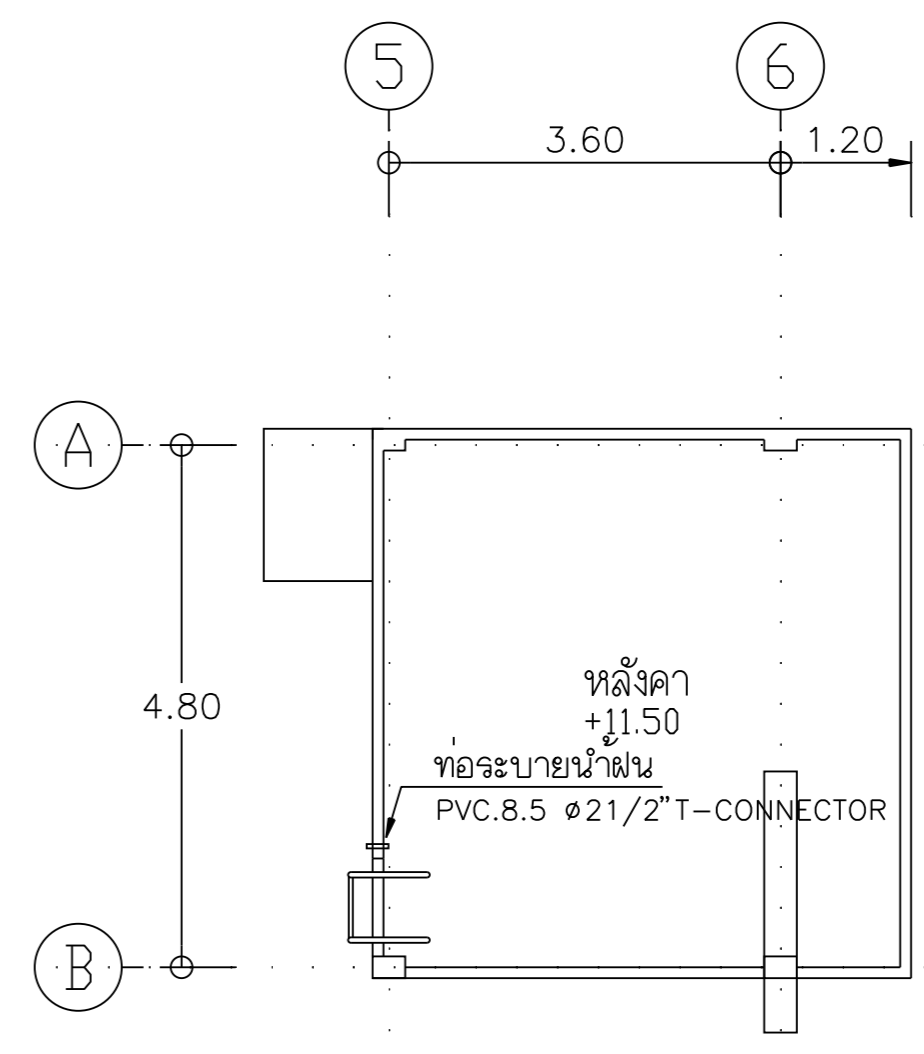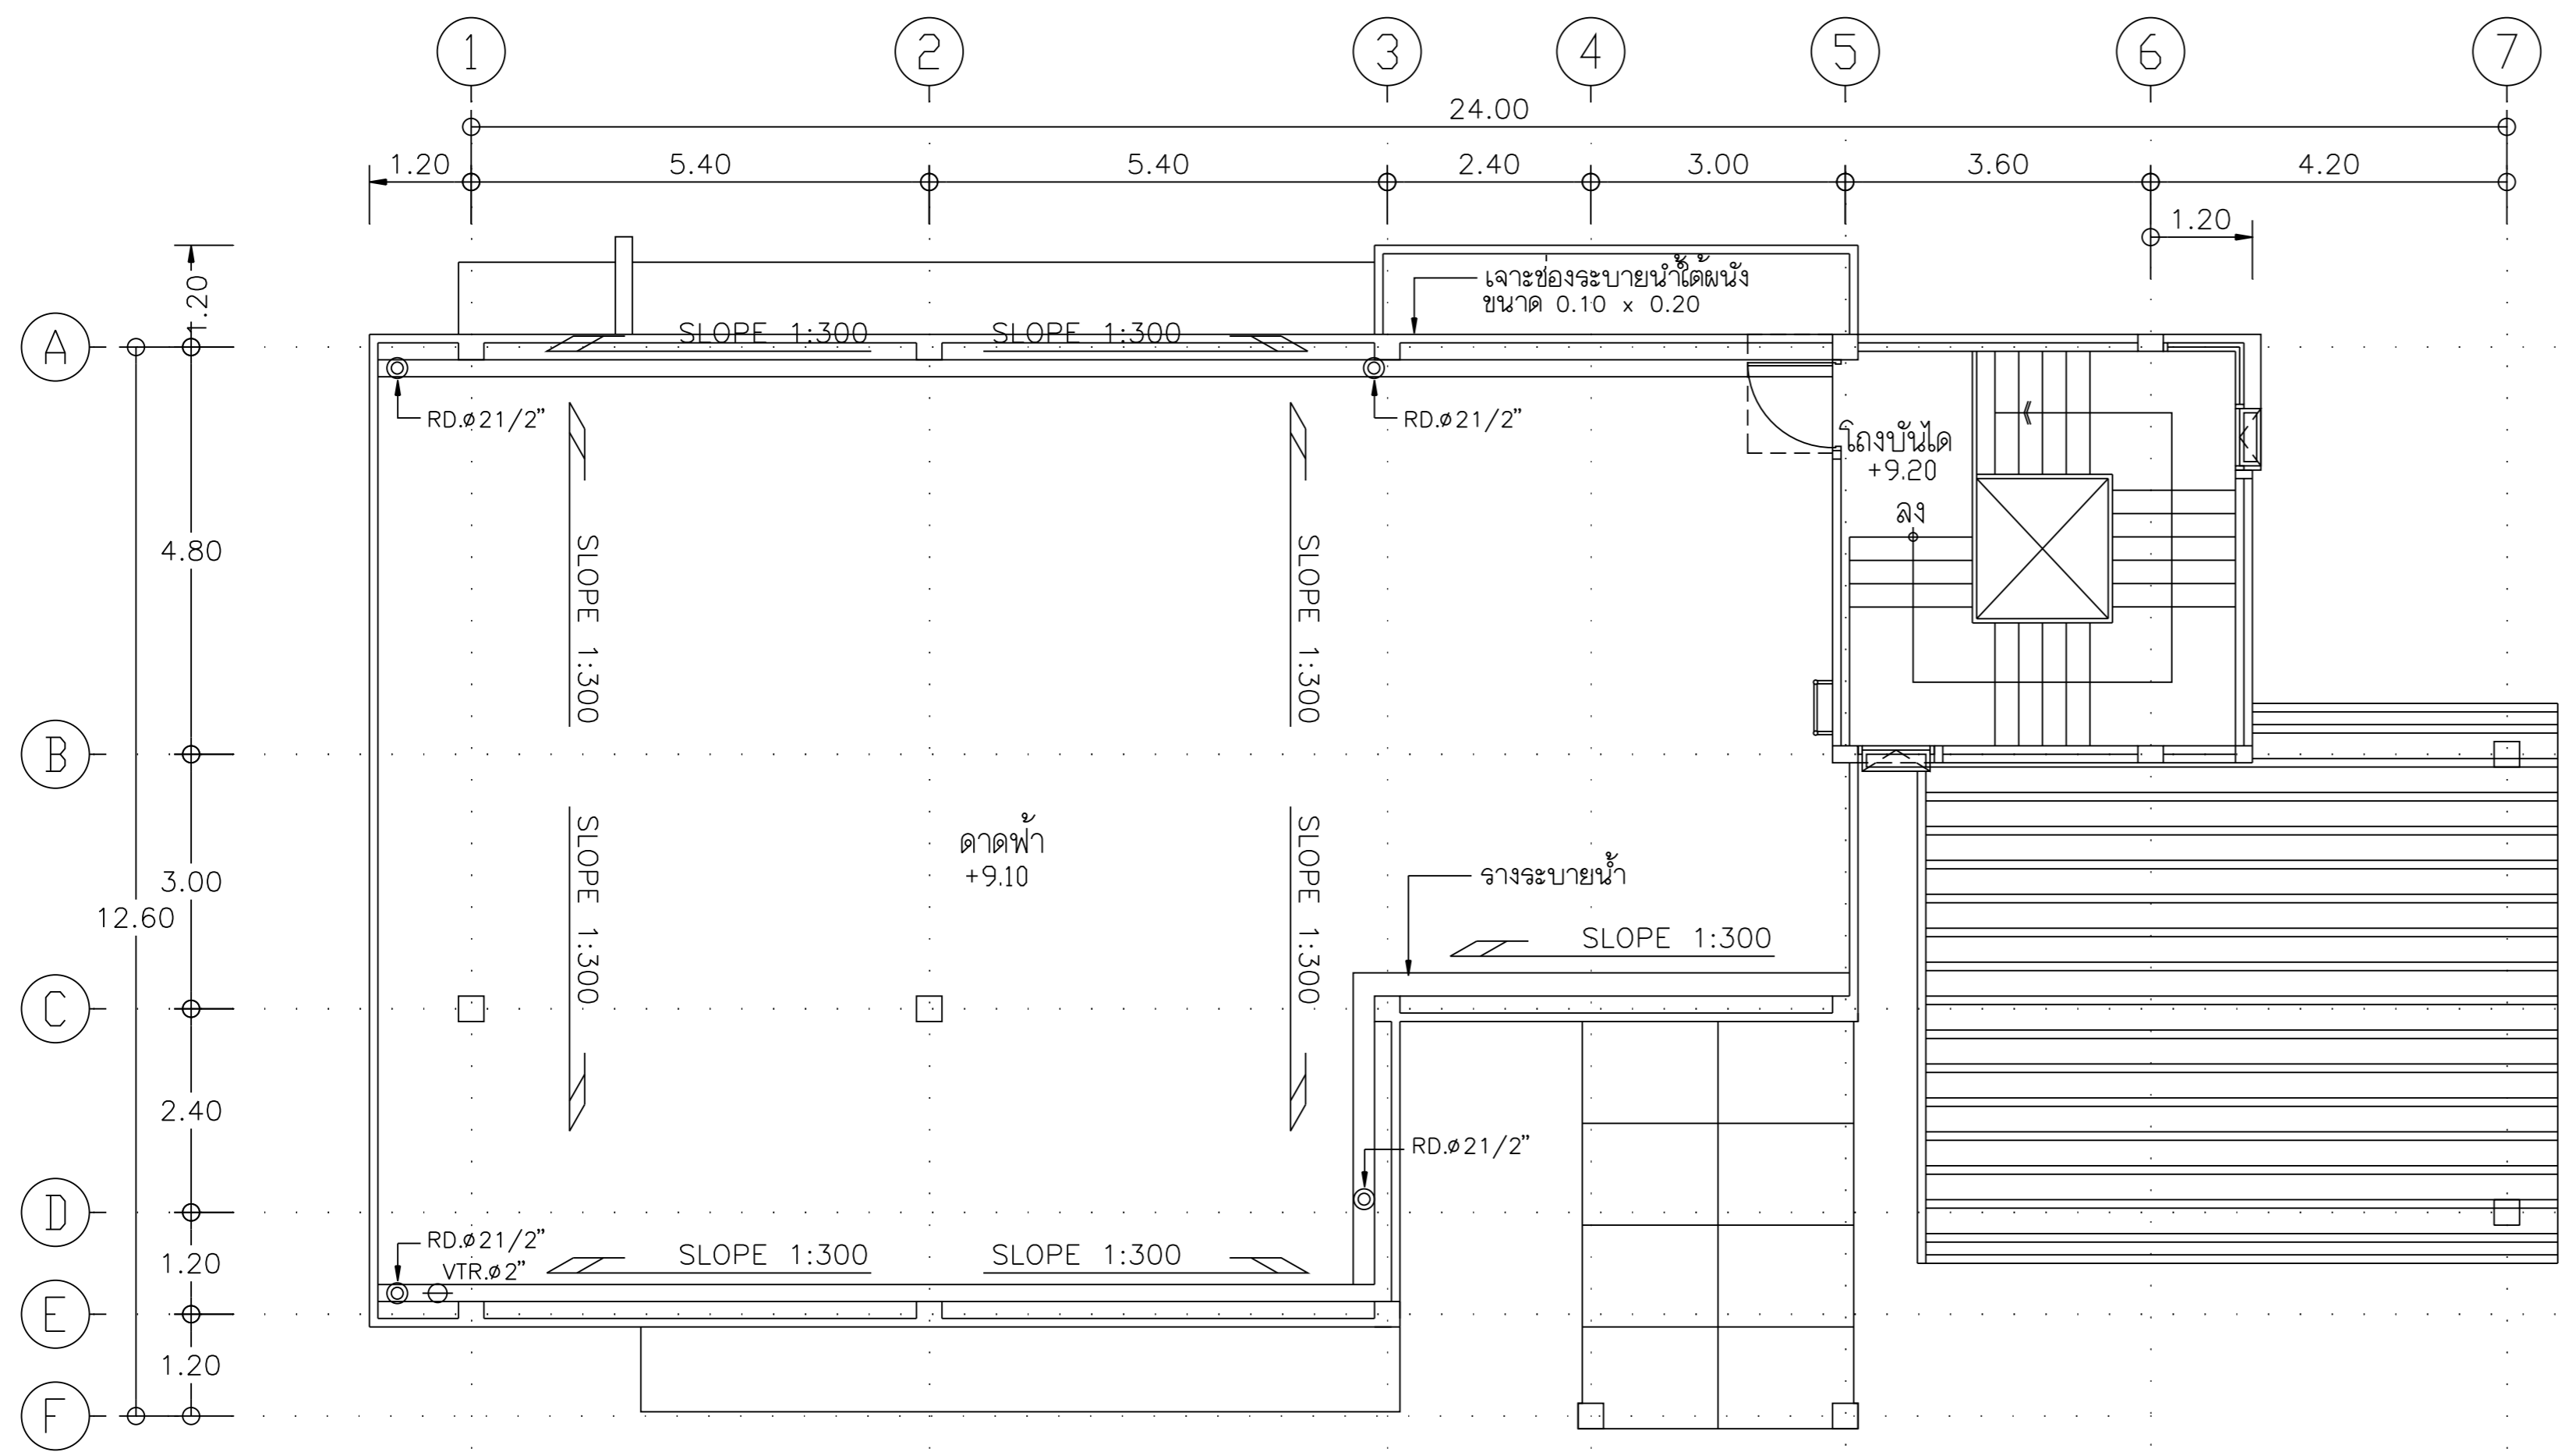

แปลนดาดฟ้า
 มาตราส่วน 1 : 100

หมายเหตุ
 แนวท่อระบายน้ำลอดคานให้ดูประกอบกับแบบสถาปัตย์กรอม

