

มหาวิทยาลัยศิลปากรและสหกรณ์การเกษตร

กองบริหารอาคารสำนักงาน

แบบ
ก่อสร้างอาคาร ส่นง.
สาขา มาตรฐาน 2 ชั้น
(บ้าน ไต๋ซำย)

สถาปนิก
นายวิบูลย์ เจริญราษฎร์ สส. 1028ส.
นายวิษณุ เจริญราษฎร์ สส. 1782
นายศิริวัฒน์ พรหมสุวรรณ สส. 3543น.

วิศวกรอาคาร
นายสิทธิชัย อุบลพันธ์ สส.นภกย.น
นางอริศรัย กุยะธรรพ ศษ.น.

วิศวกรโยธา
นายสัมพันธ์ ขุฑรณานท์ สส. 6270
นายนิพนธ์ ทอณง สส. 4933

วิศวกรไฟฟ้า
นายธีรวัฒน์ ชีตอง ภพ. 5414
นายนิพนธ์ พลกล้า ภพ. 4998
นายสิริศิริ น้อยวิลัย ภพ. 14080

สุขาภิบาล
นายอร่ามโรจน์ อุดมประภาม
นายศิษฐ์ ชีววัลย์ศรีชา

เขียนแบบ

ตรวจแบบ อนุมัติแบบ

แก้ไขแบบ


วันที่

แบบแสดง

c[-pkp]yowf

FILES NO. แผนที่

เลขที่แบบ รวม

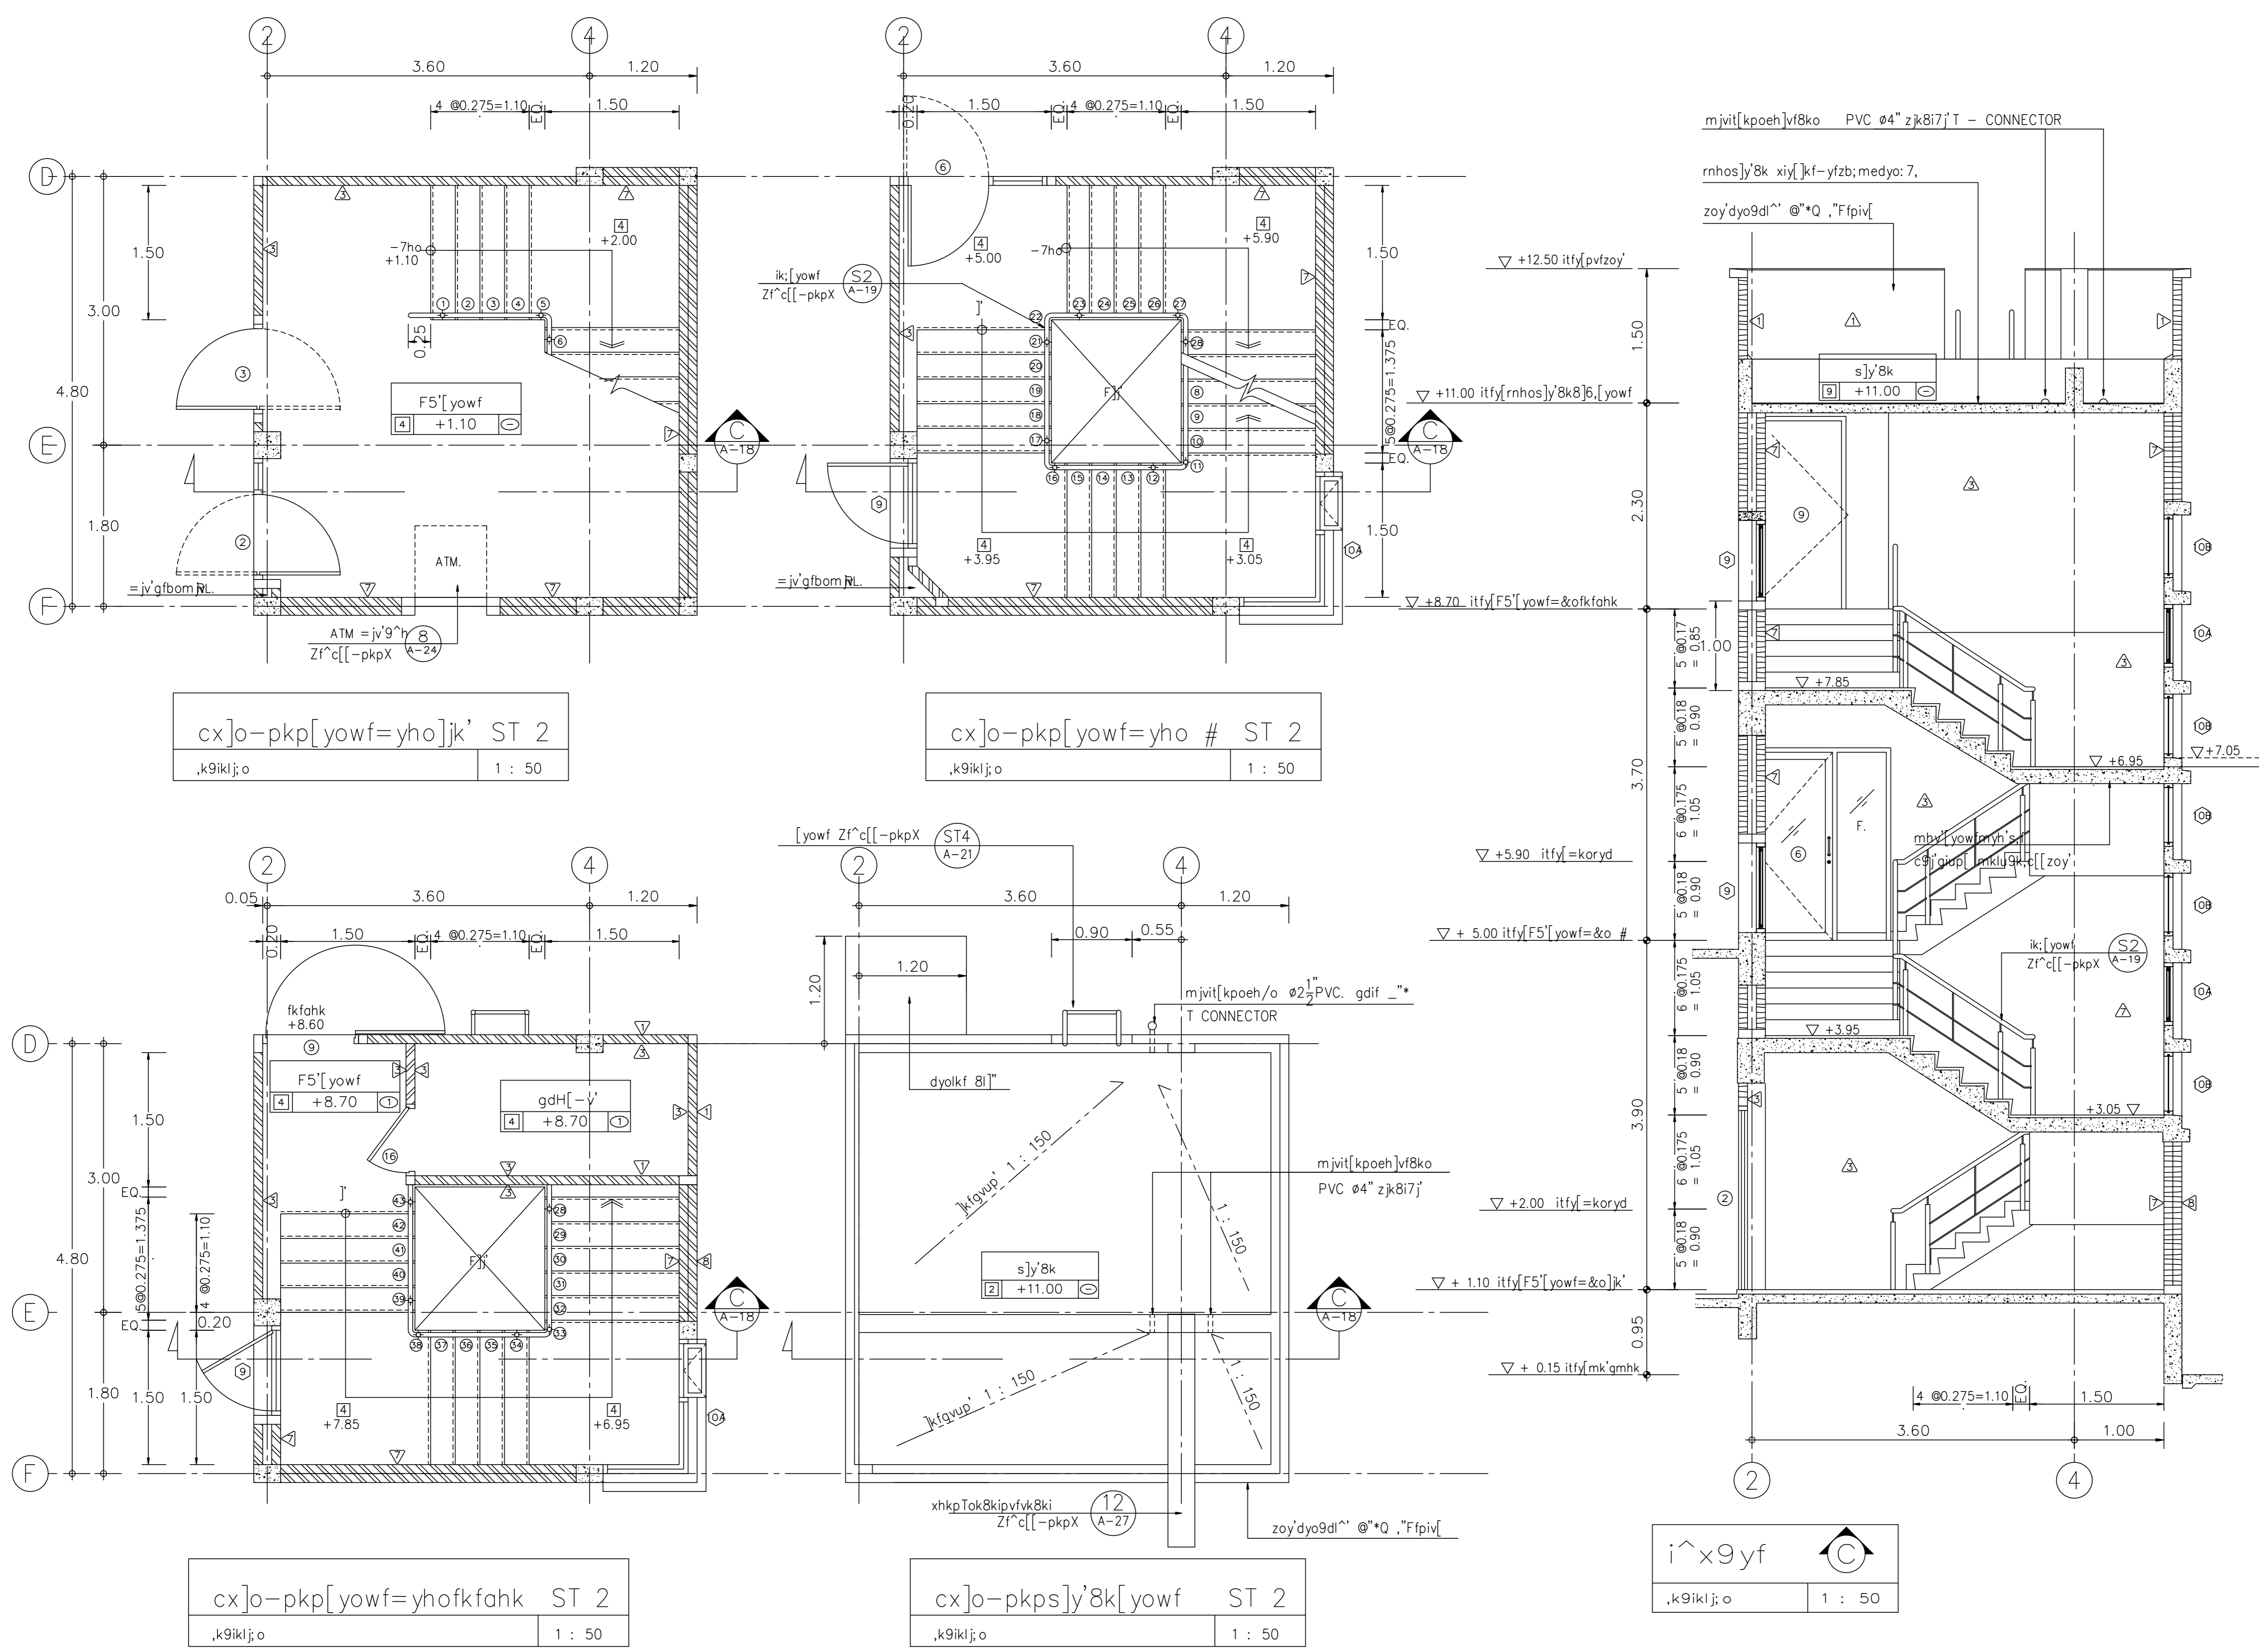

cx]o-pkp[yowf=yho # ST 2
,k9ikl]o 1 : 50

cx]o-pkp[yowf=yhofkfahk ST 2
,k9ikl]o 1 : 50

cx]o-pkps]y'8k[yowf ST 2
,k9ikl]o 1 : 50

i^x9yf C
,k9ikl]o 1 : 50

FILES NO. แผนที่

เลขที่แบบ รวม

42

