



แปลน 1:20

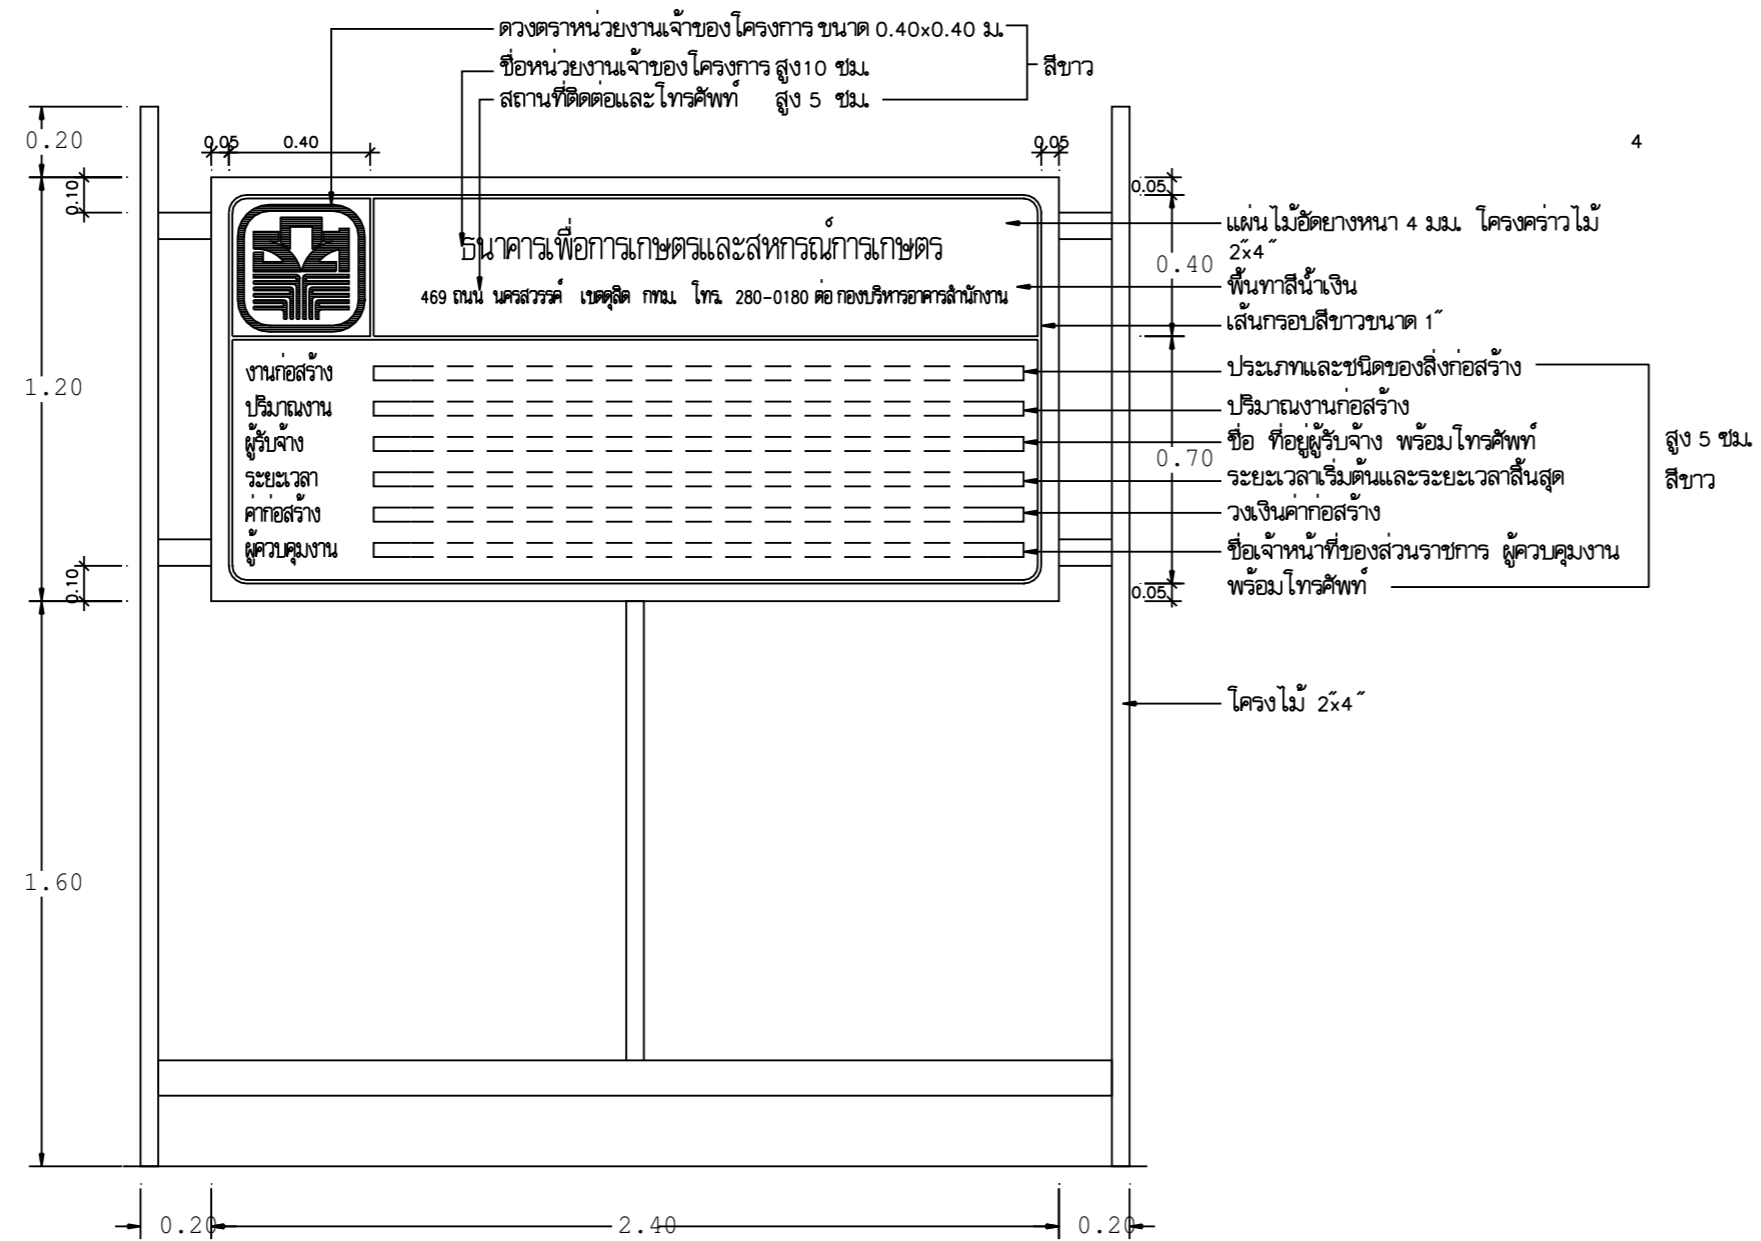

รูปด้านหน้า 1:20

ให้ผู้จ้างจัดทำและติดตั้งป้ายแสดงรายละเอียดเกี่ยวกับงานก่อสร้างไว้ ณ บริเวณสถานที่ก่อสร้าง (รายละเอียดตามแบบ)

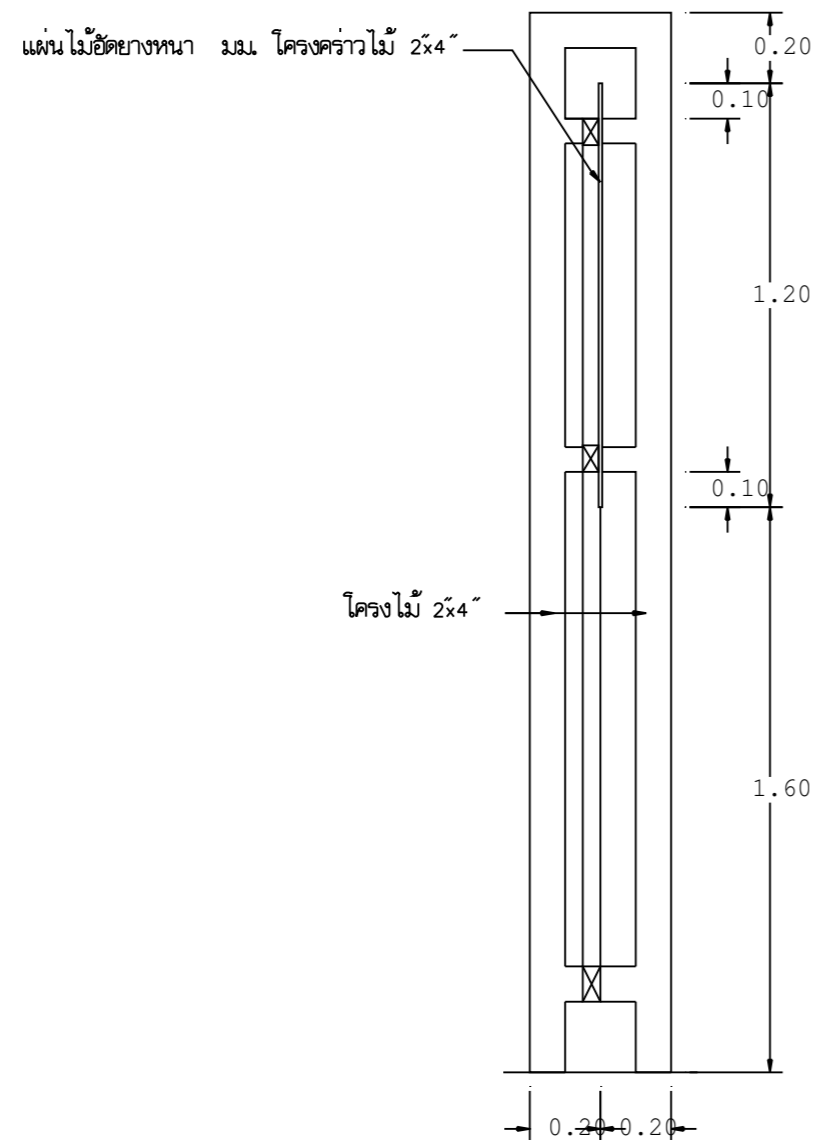

รูปตัด 1:20

สารบัญแบบสถาปัตยกรรม

- A0-00 สารบัญแบบ, รายการประกอบแบบ
- A0-01 มังตำรวจที่ดินสาขา
- A0-02 มังบริเวณโครงการ
- A0-03 มังบริเวณจัดสวน
- A0-04 มังตำแหน่งรั้ว
- A1-01 แปลนพื้นที่ชั้นล่าง
- A1-02 แปลนพื้นที่ชั้น 2
- A1-03 แปลนพื้นที่ชั้นห้องเก็บของใต้หลังคา
- A1-04 แปลนชั้นใต้หลังคาหลังคา
- A1-05 แปลนชั้นหลังคา
- A2-01 รูปด้าน A
- A2-02 รูปด้าน B
- A2-03 รูปด้าน C
- A2-04 รูปด้าน D
- A3-01 รูปตัด S1, รูปตัด S2
- A3-02 รูปตัด S3, รูปตัด S4
- A3-03 รูปตัด S5, รูปตัด S6
- A4-01 แบบขยายบันได 1
- A4-02 แบบขยายบันได 2
- A4-03 แบบขยายบันไดทางเข้าพลับขยายรั้วคอนกรีตบล็อก
- A5-01 แบบขยายห้องน้ำ
- A5-02 แบบขยายห้องน้ำ
- A5-03 แบบขยายห้องน้ำ
- A6-01 แบบขยายประตู
- A6-02 แบบขยายหน้าต่าง
- A6-03 แบบขยายประตูหน้าต่าง
- A7-01 แปลนตำแหน่งคานชั้นล่าง
- A7-02 แปลนตำแหน่งคานชั้น 2
- A7-03 แบบขยายค้ำทำใบ
- A8-01 มังลายพื้นชั้นล่าง
- A8-02 มังลายพื้นชั้น 2
- A9-01 แบบขยายคราดัลยูดักซันด์
- A9-02 แบบขยายรายละเอียดบันได
- A10-01 แบบขยาย 1 - 4
- A10-02 แบบขยาย 5, 6
- A10-03 แบบขยายราวระเบียง, แบบขยายมุกประดับ
- A10-04 แบบขยาย 7, แบบขยายบันไดลิ้ง
- A10-05 แบบเสาเข็ม GRC, แบบบัว, ค้ำยัน GRC
- A10-06 แบบขยายแผงบังแดด

สารบัญแบบสถาปัตยกรรมภายใน

- IN-01 แบบครุภัณฑ์สำนักงานสาขา
- IN-02 แบบขยายเคาน์เตอร์ และ อื่นๆ

สารบัญแบบวิศวกรรมโครงสร้าง

- S-01 สารบัญแบบ, รายการประกอบแบบ
สารบัญแบบวิศวกรรมไฟฟ้า

- E-01 สารบัญแบบ, รายการประกอบแบบ
สารบัญแบบวิศวกรรมระบบสุขาภิบาล

- SN-01 รายการประกอบแบบ และ แบบขยายต่างๆ
- SN-02 แบบขยายบ่อพัก, บ่อผ่าน, ท่อระบายน้ำ แบบการยึดถือ
- SN-03 RISER-DAIGAME
- SN-04 แปลนระบบท่อระบายน้ำ
- SN-05 แปลนระบบท่อจ่ายน้ำประปา
- SN-06 แบบขยายระบบท่อสุขาภิบาลประปาห้องน้ำ

OWNER :

ธนาคารเพื่อการเกษตรและสหกรณ์การเกษตร

DESIGNER :

M

บริษัท มาสคอนาย จำกัด
18320 ถนนสีบุญเรือง แขวง สอนสีเขตหลักสี่ กทม. 10300
Tel. 02-282-3455 Fax : 02-281-6837

สถาปนิก	
CHECKED	DATE :
APPROVED	
โครงการ	
อาคารสำนักงานสาขา	
ค.ส.ล. สูง 2 ชั้น	
สถานที่	อ.หัวหิน จ.ประจวบคีรีขันธ์
แบบแปลน	
สารบัญแบบ	
ป้ายแสดงรายละเอียดการก่อสร้าง	
SCALE :	DATE :
1 : 100	10 มีนาคม 2549
CHECKED :	
JOB NO :	
200601	
FILE NAME :	
200601 -	DRAWING NO :
ALL RIGHT RESERVED :	
ผลงานออกแบบเป็นการลิขสิทธิ์ของบริษัทผู้ออกแบบ แบบที่ หมดหรือส่วนใดของแบบ ไม่อนุญาตให้นำไปใช้ในโครงการ อื่นหรือเพื่อสิ่งอื่นใดโดยไม่ได้รับอนุญาตจากบริษัทผู้ออกแบบ	
REVISIONS :	DATE :

