

ธนาคารแห่งประเทศไทย

กรมช่างบริหารอาคารสำนักงาน

แบบ  
ก่อสร้างอาคาร ส่นง.

สาขา  
มาตรฐาน

สถาปนิก  
นายวิมลย์ เจริญราษฎร์ ส.ร.๒๕๘.  
นายวิมลย์ เจริญราษฎร์ ส.ร.๒๕๗.  
นายสุวัฒน์ พรหมสุวรรณ ส.ร.๒๕๖.

วิศวกร  
นายสิทธิชัย อุบลพันธ์ ส.ร.๒๕๖.  
นางอภิญญา ฤกษ์พรอด ศ.ร.๒๕๖.

วิศวกรโยธา  
นายสมิทธิ์ สุพรรณนที ส.ร.๒๕๖.  
นายณินนทา ทองมา ส.ร.๒๕๖.

วิศวกรไฟฟ้า  
นายชัยวัฒน์ ชัยตรง ภ.พ. ๕๔๑๔  
นายณินนทพล พลกล้า ภ.พ. ๔๙๙๘  
นายเสถียรชัย น้อยวิสัย ภ.พ. ๑๔๐๘๐

สถาปนิก  
นายอร่ามใจจัน อุดมประภากกรม  
นายสิทธิชัย ชีวาลักษณ์

เขียนแบบ

ตรวจแบบ อนุมัติแบบ

แก้ไขแบบ ครั้งที่ ๒

วันที่ พฤษภาคม ๒๕๕๕

แบบแสดง


i^xfhko \$  
i^xfhko %

FILES NO. sum d\มาตรฐานอื่น

แผ่นที่ A-07

เลขที่แบบ

รวม ๔๒

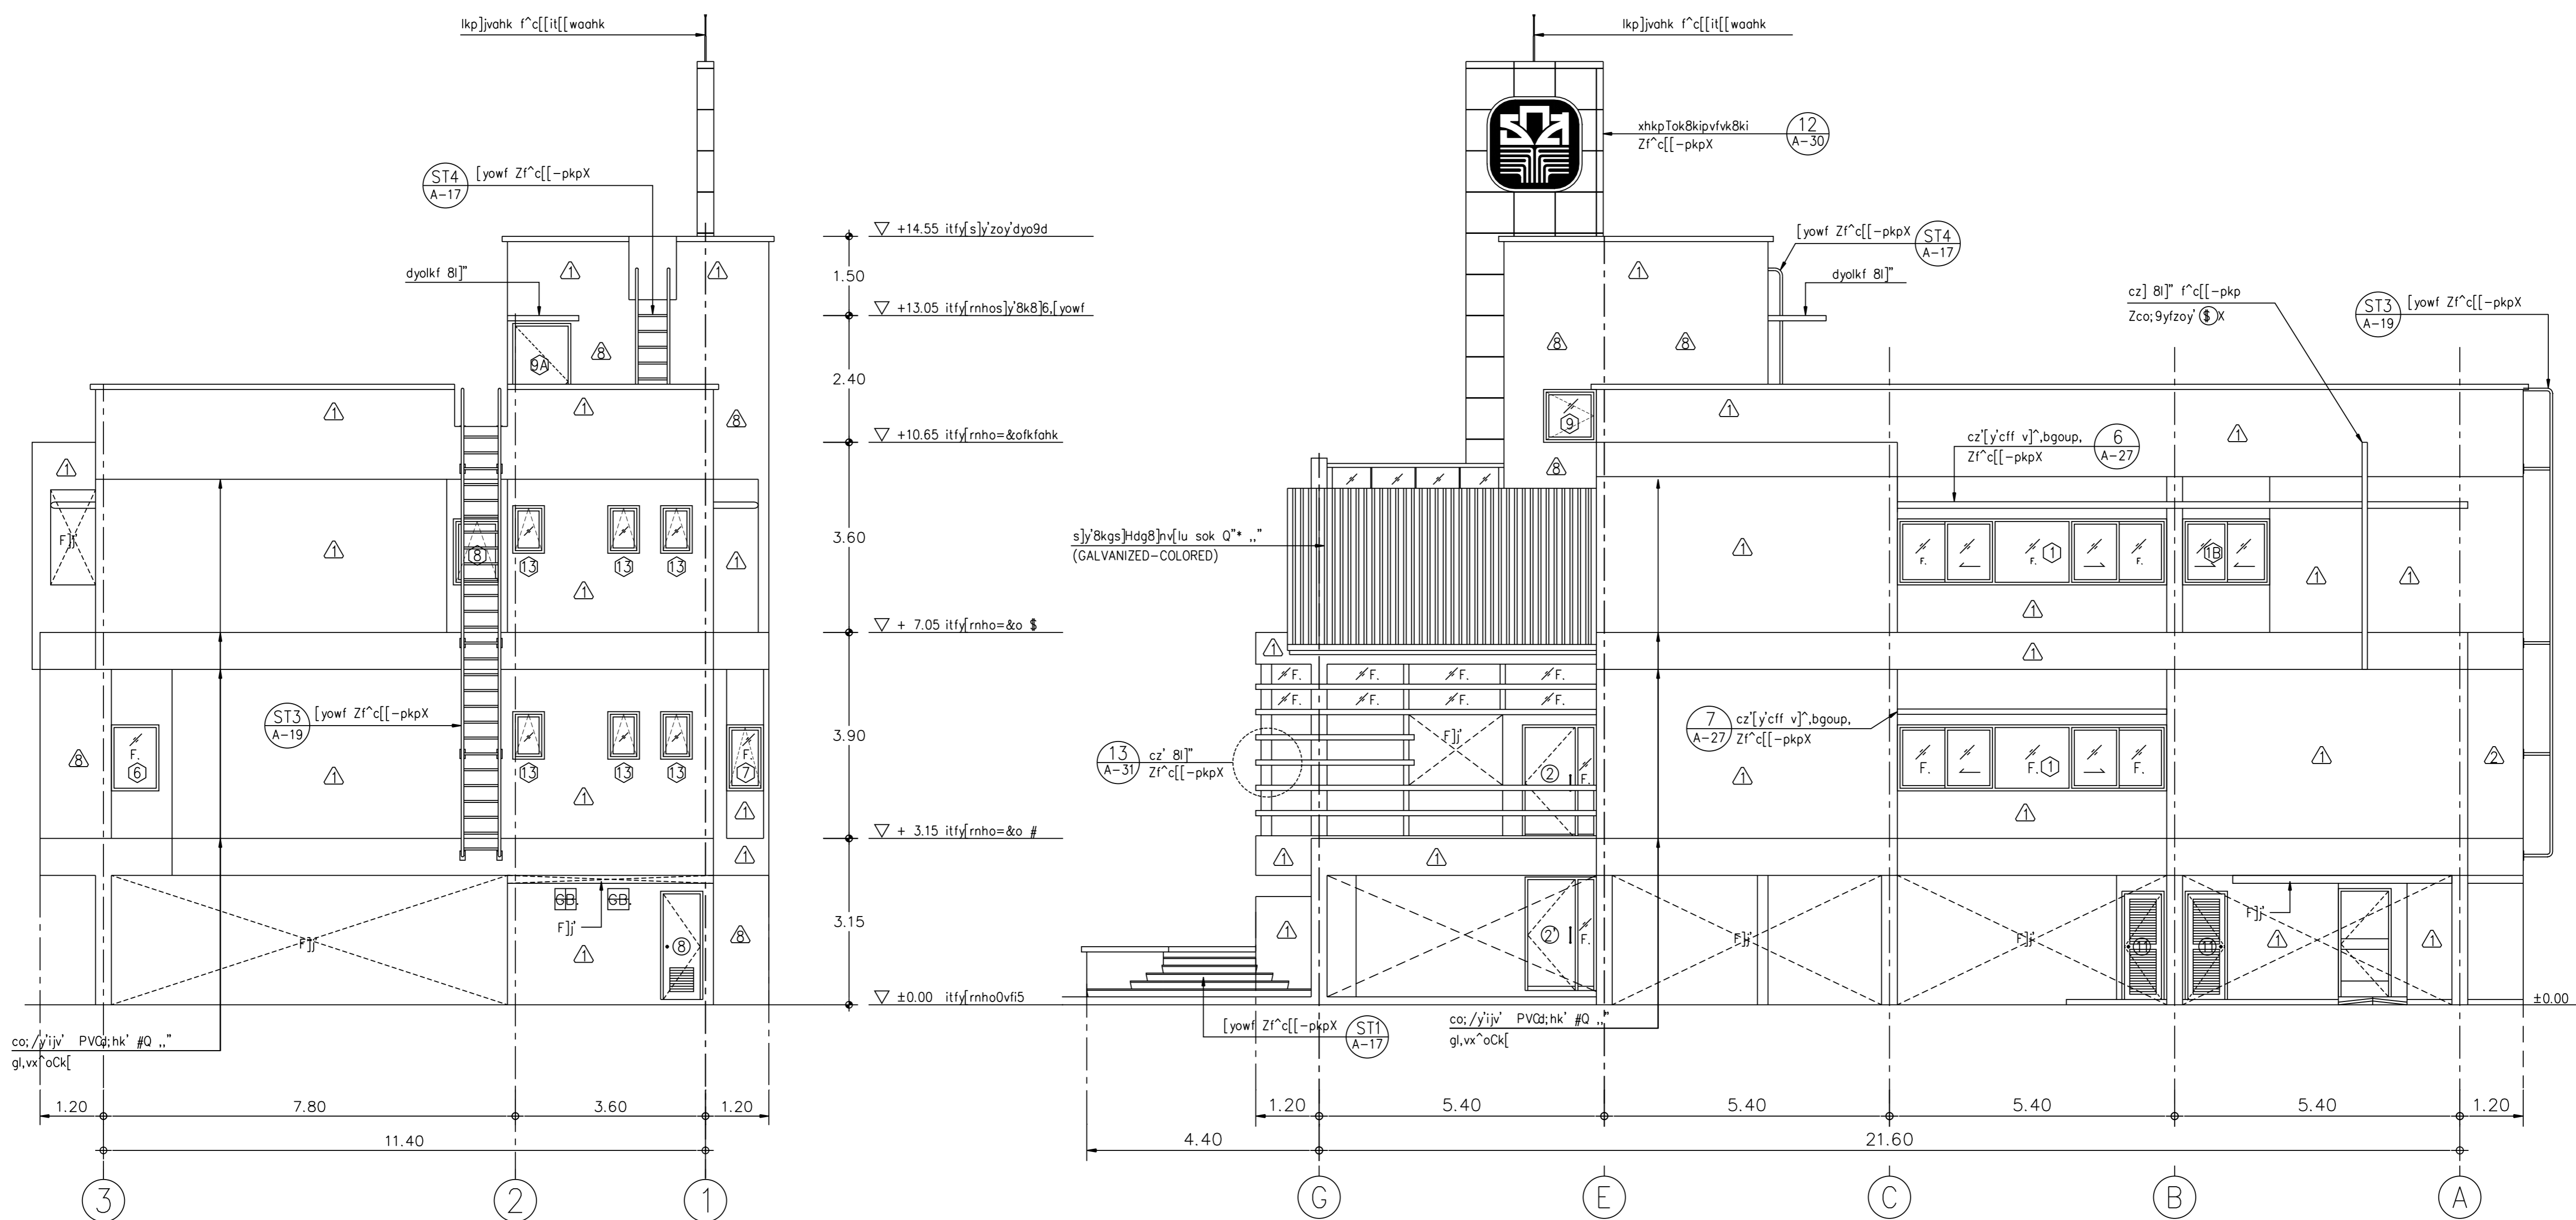

i^xfhko 3  
,k9ikl;o 1 : 100

i^xfhko 4  
,k9ikl;o 1 : 100

