

คณะกรรมการและสหกรณ์การเกษตร

กองบริหารอาคารสำนักงาน

แบบก่อสร้างอาคาร 3 ชั้น (บันไดซ้าย)

สถาปนิก นายวิบูลย์ เจริญราษฎร์ ส.ศ.บ. 12 นายวิบูลย์ เจริญราษฎร์ ส.ศ.บ. 12 นายศรีวัฒน์ พรหมสุวรรณ ส.ศ.บ. 43

วิศวกรโยธา นายสิทธิชัย อุณะพันธ์ ส.บ.ก. (ไม่) นางอารีย์วัลย์ กุญชรพรต ค.บ.บ

วิศวกรไฟฟ้า นายชัยวัฒน์ ชื่อดวง ภ.พ.น. 5414 นายนิพนธ์ พลกล้า ภ.พ.น. 4998 นายเสฐียร น้อยวัลย์ ภ.พ.น. 14080

สุภาพบุรุษ นายอรรถวิวัฒน์ อุดมประภากกรม นายชิตชัย ชีวบาลย์ปรีชา

เขียนแบบ

ตรวจแบบ อนุมัติแบบ

แก้ไขแบบ ครั้งที่ 2

วันที่ พฤษภาคม 2545


แบบแสดง

i^xfhko @ i^xfhko #

FILES NO. sum d\มาตรฐาน3ชั้น

แผ่นที่ A-06

เลขที่แบบ รวม 42

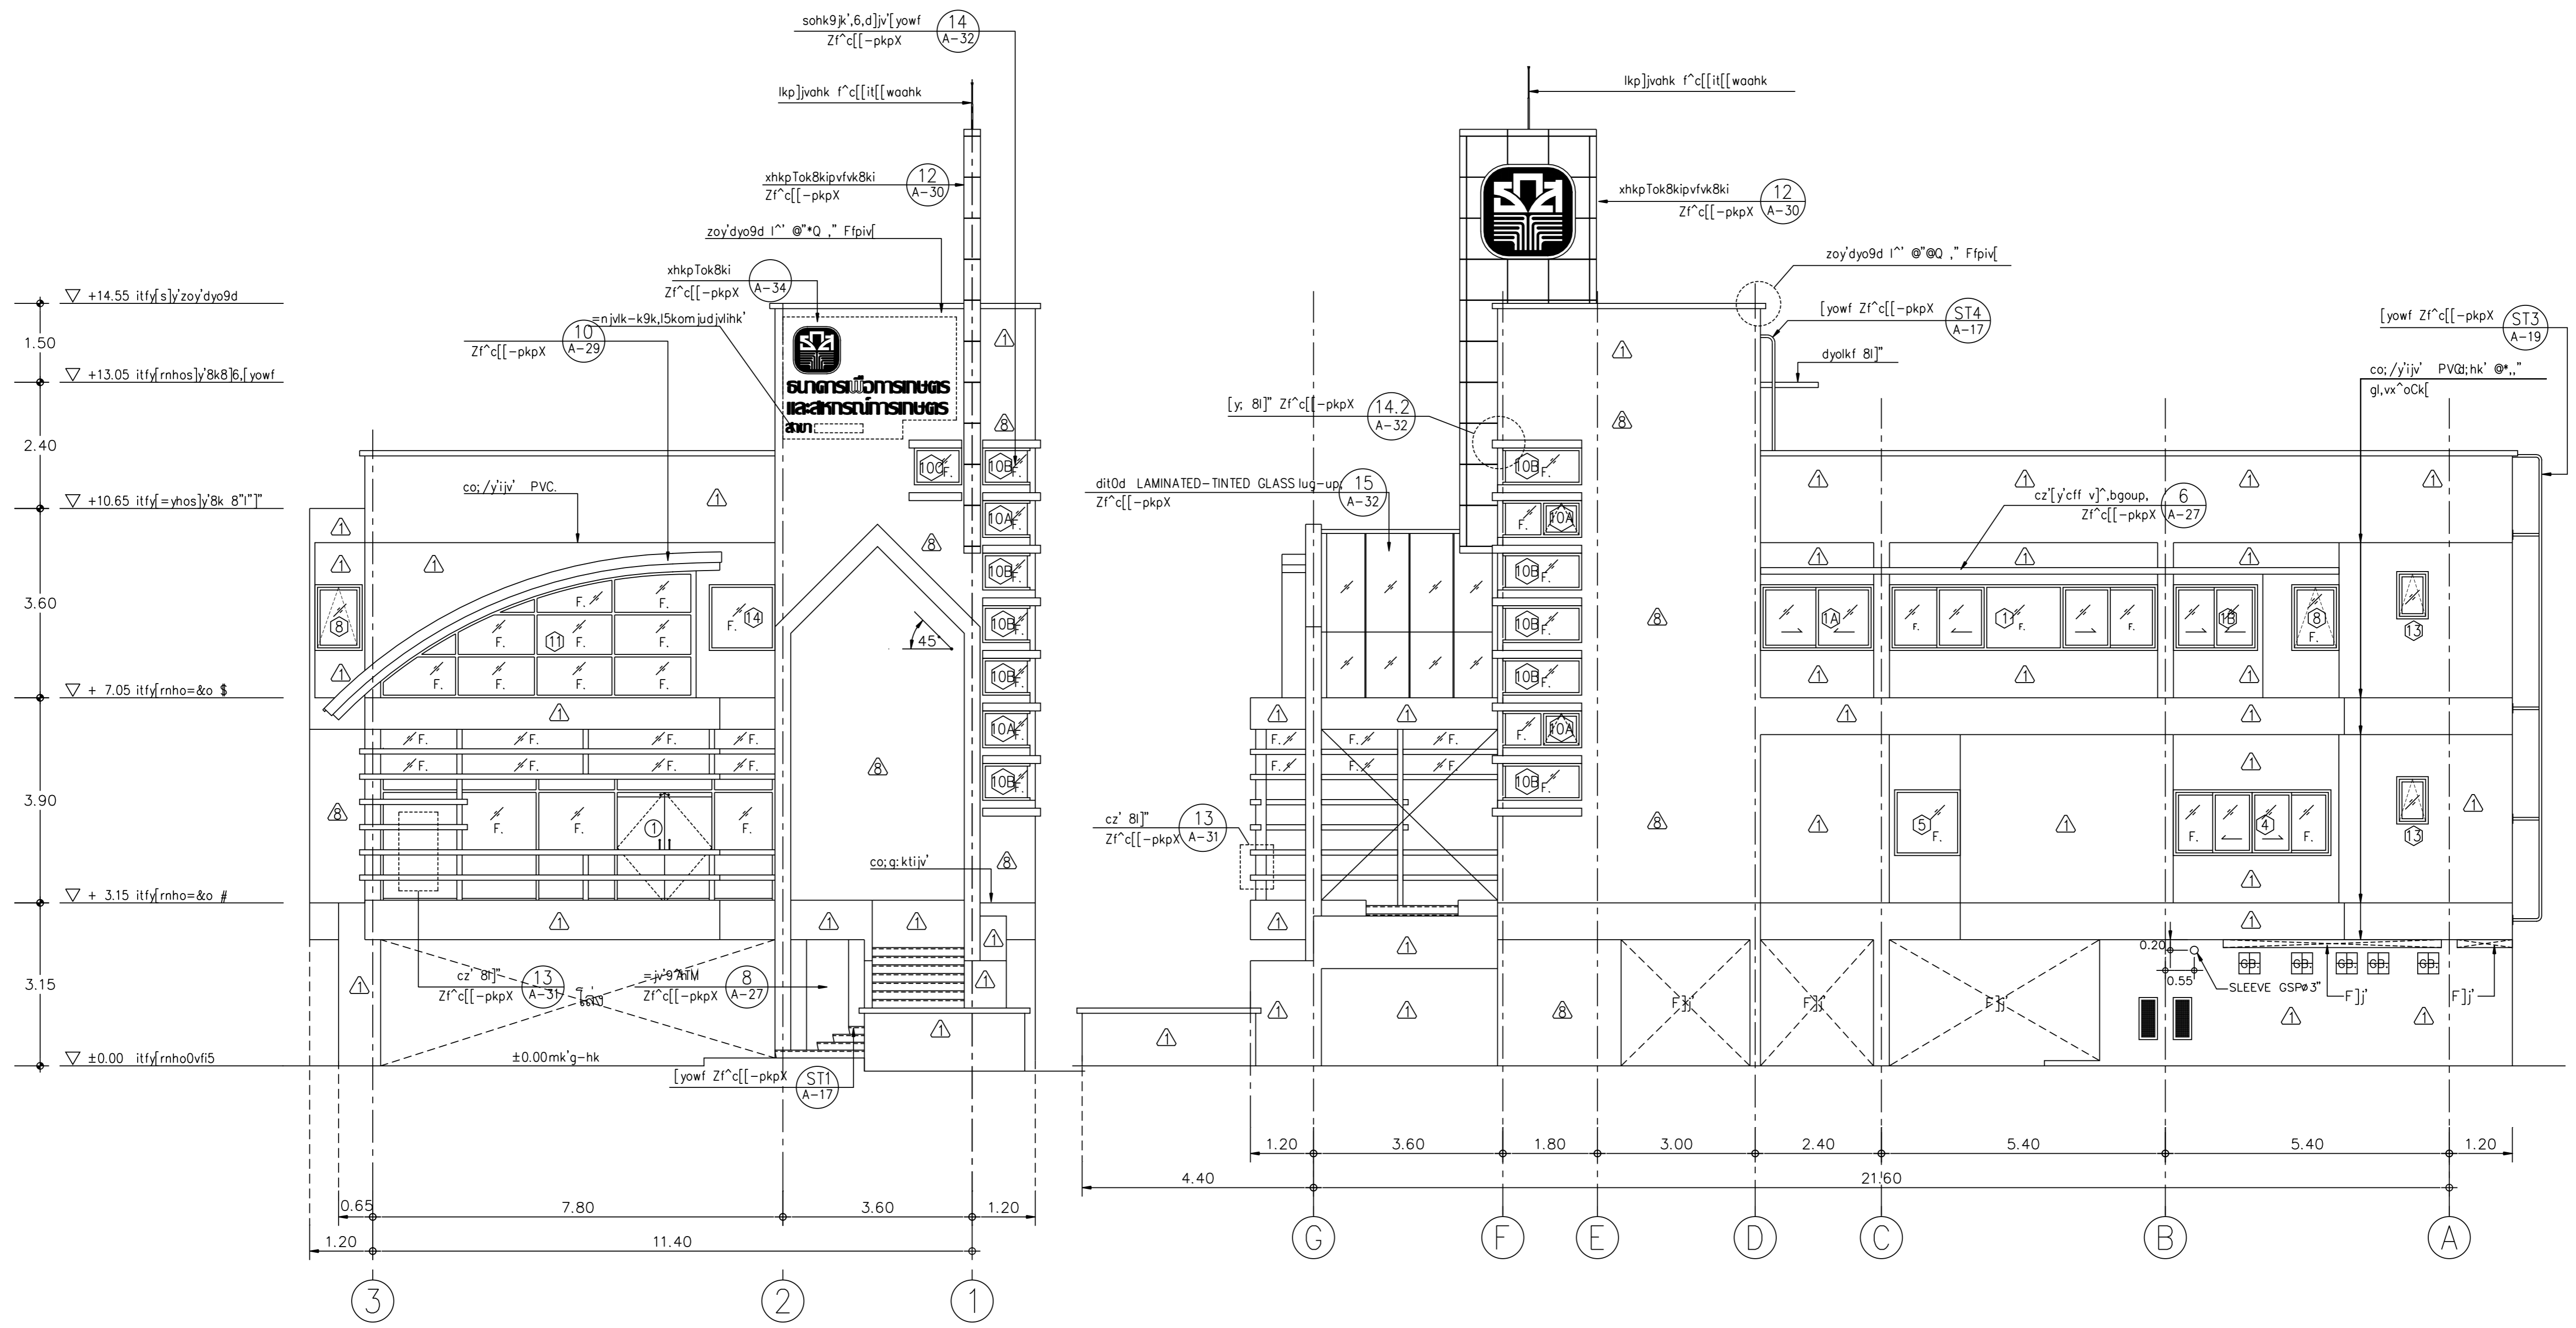

i^xfhko 1  
k9ikj;o 1 : 100

s,kpgs96  
zoy'djvbjCk[x^omuj=ody[glksinv8ko 8"l"] .sh=ydjv'x^oCk[dyoc9dihk; d;hk' + .."

i^xfhko 4  
k9ikj;o 1 : 100

s,kpgs96  
zoy'djvbjCk[x^omuj=ody[glksinv8ko 8"l"] .sh=ydjv'x^oCk[dyoc9dihk; d;hk' + .."

