


COLOR STANDARD

| COLOR | COLOR | PEN No. |
|-------|-------|---------|
| ■ | 1 | 0.100 |
| ■ | 2 | 0.200 |
| ■ | 3 | 0.500 |
| ■ | 4 | 0.300 |
| ■ | 5 | 0.700 |
| ■ | 6 | 1.000 |
| ■ | 7 | 0.250 |
| ■ | 20 | 0.100 |
| ■ | 30 | 0.300 |
| ■ | 231 | 0.300 |

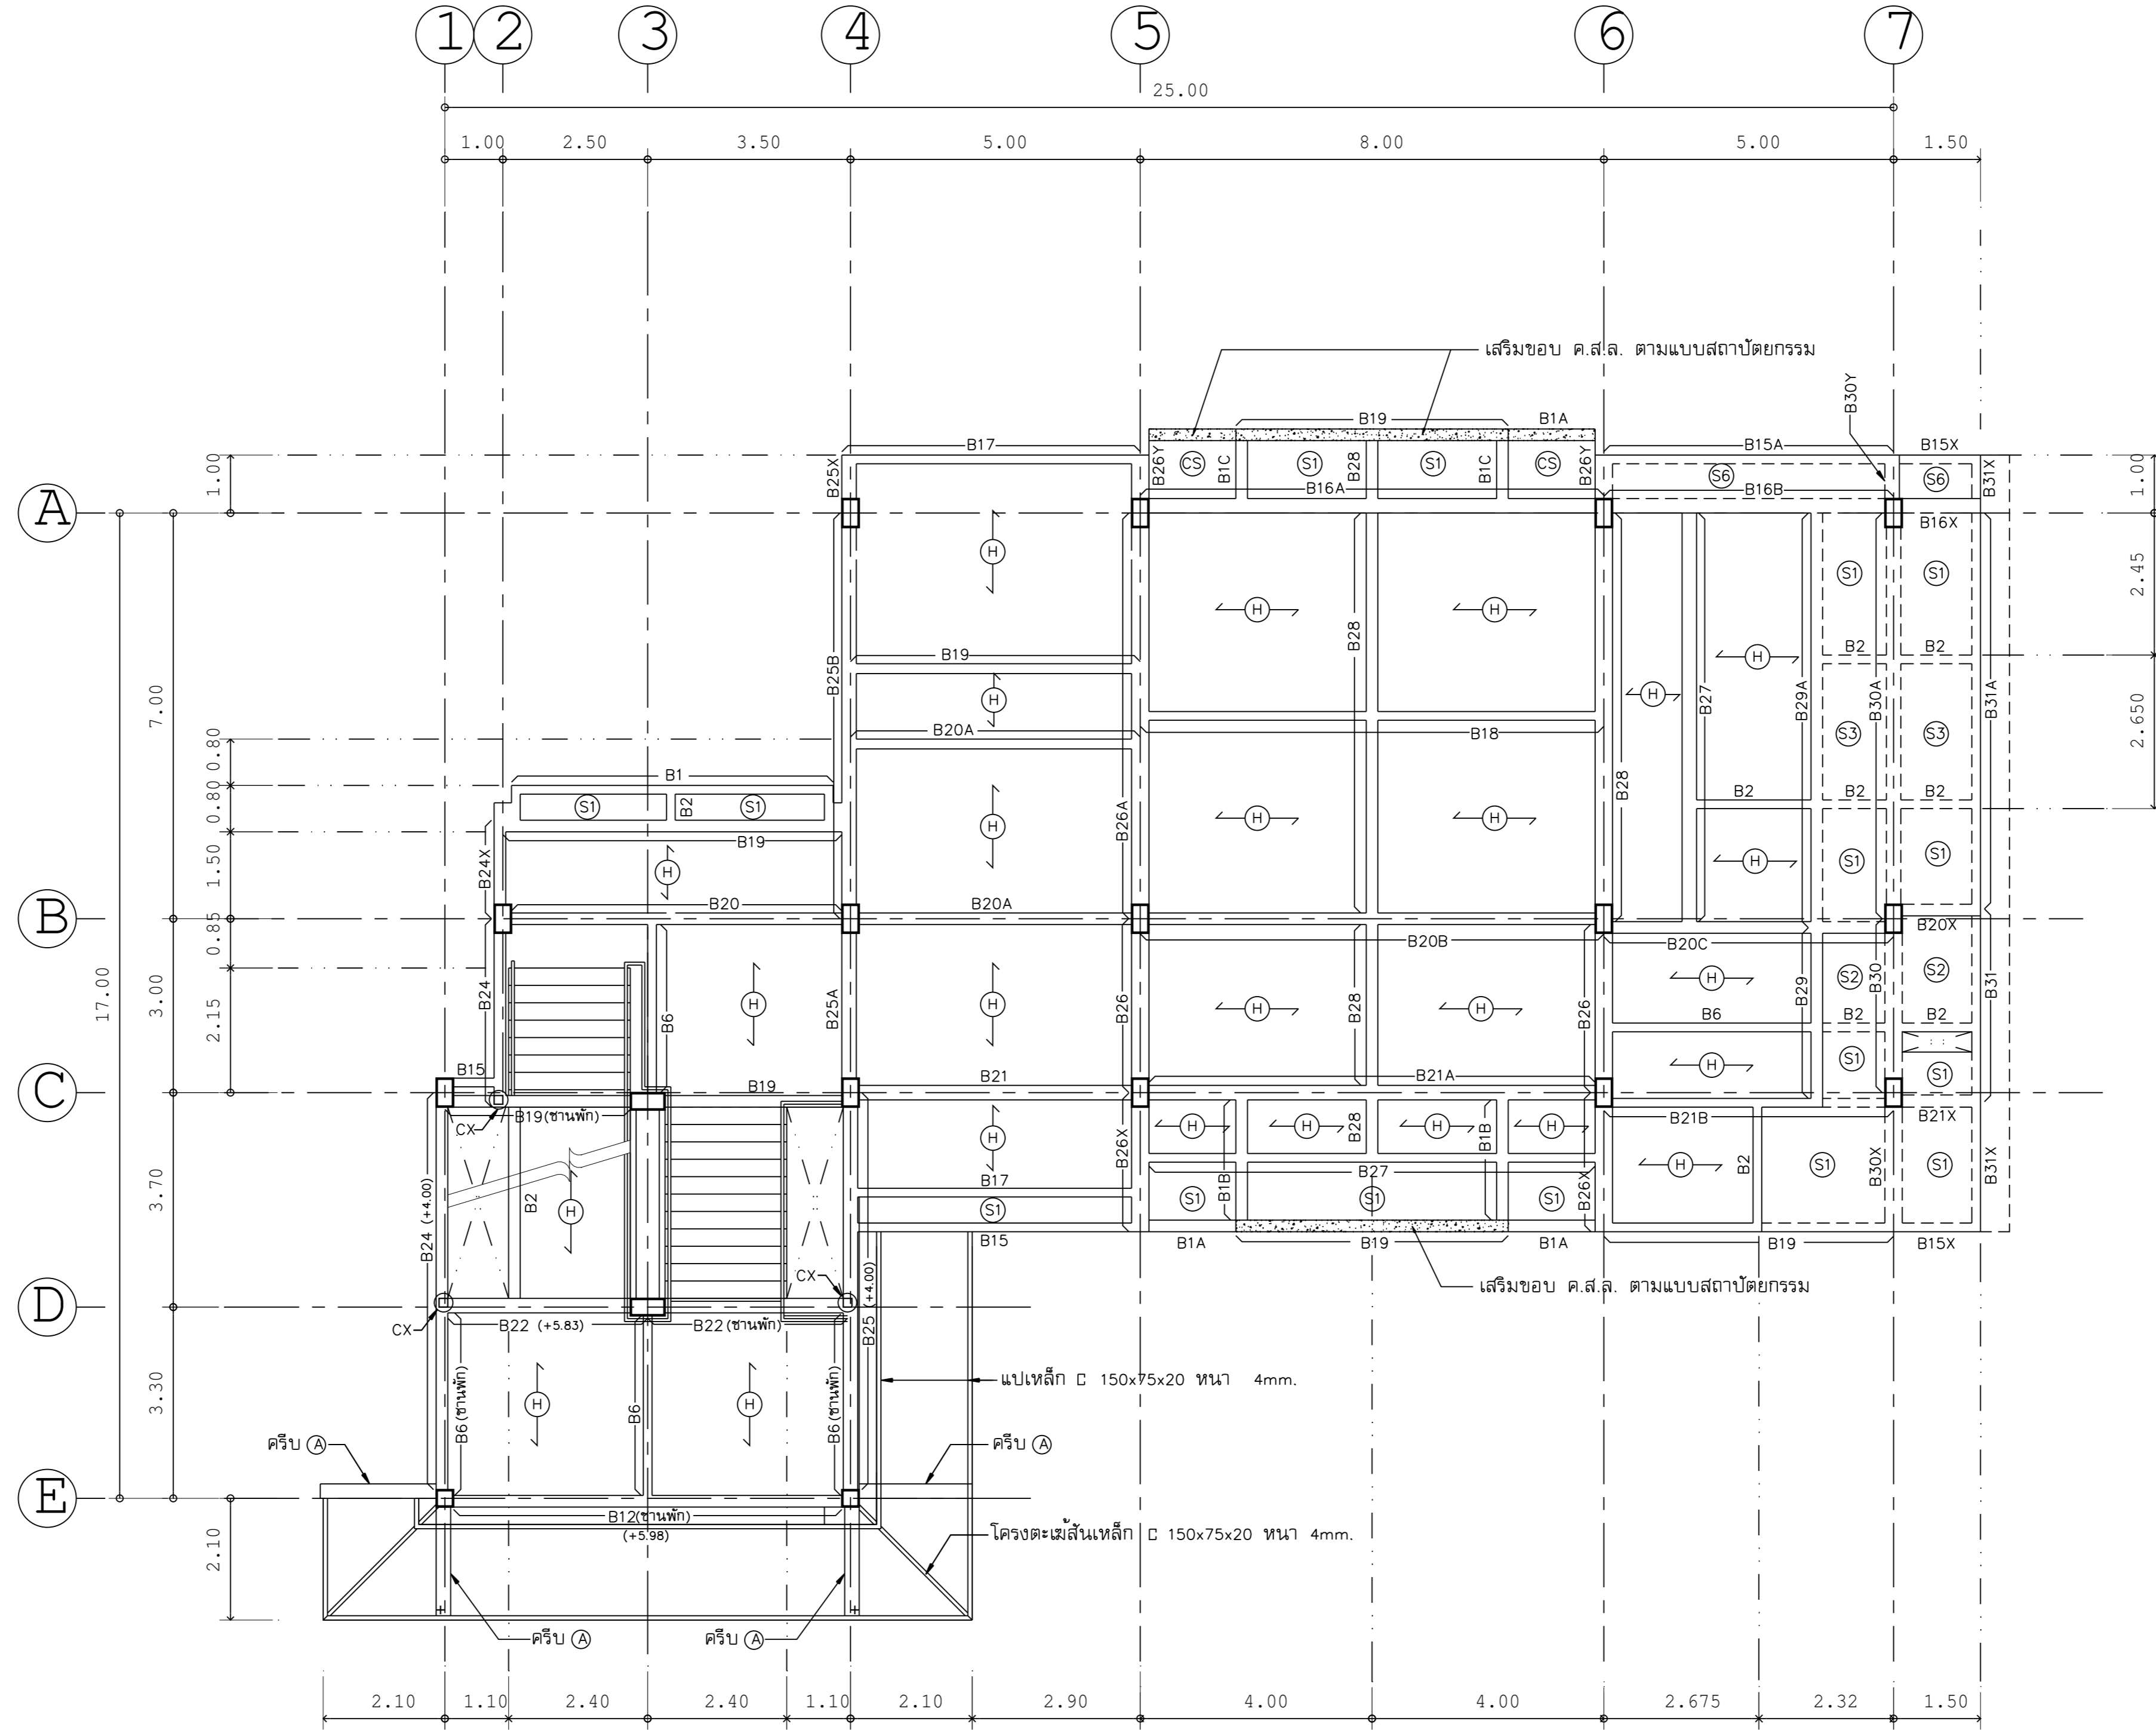

← H → แสดงทิศทางวางพื้นสำเร็จรูปชนิด HOLLOW CORE
รับน้ำหนักจรตลอดถึงสูงสุด 300 กก./ตร.ม.

แปลนพื้น, คานชั้น 2

มาตราส่วน 1 : 100

OWNER :  ราชการเพื่อการศึกษา และสภามหาวิทยาลัย

DESIGNER : 

บริษัท งามสถาปัตย์ จำกัด
19320 ถนนเชียงใหม่ แขวงสวนหลวง เขตสวนหลวง กทม. 10300
Tel. 02-282-3455 Fax : 02-281-8837

สถาปนิก
บุญจง สนธิพิมพ์ ร.ศ. 499
สมพงษ์ นิรันดร์ศักดิ์ ร.ศ. 2775
รัฐ ฤทธิพันธ์ ร.ศ. 8777

วิศวกรโครงสร้าง
ดร.สุพจน์ จิวาอักษรณ์ ร.ช. 1032

วิศวกรสุขาภิบาล
ดร.สุพจน์ จิวาอักษรณ์ ร.ช. 1032

วิศวกรไฟฟ้า
ดร.สุพจน์ จิวาอักษรณ์ ร.ช. 1032

ภูมิสถาปนิก
ภาวิมล ฮาดี สนธิพิมพ์ ร.ศ. 4446

มันชนานการ
ณรงค์เกียรติ โภชสิทธิ์

เขียนแบบ
ธนภูมิ อัครชัยค่างนคร

CHECKED DATE :
APPROVED

โครงการ
แบบอาคารมาตรฐานสำนักงานสาขา
อาคาร ค.ส.ล. สูง 3 ชั้น

สถานที่ตั้ง
แบบแสดง
แบบมาตรฐาน " Type - B "
แปลนพื้น, คานชั้น 2

SCALE : 1 : 100 DATE : 31 ตุลาคม 2548

CHECKED :
JOB NO : 2005-02 S-04
FILE NAME : 2005-024# DRAWING NO

ALL RIGHT RESERVED :
ผลงานออกแบบเป็นการลิขสิทธิ์ของ บริษัท ผู้ออกแบบ
หมดหรือส่วนใดของแบบ ไม่อนุญาตให้ไปใช้ในโครงการ
อื่นหรือพิมพ์ซ้ำโดยไม่ได้รับอนุญาตจาก บริษัท ผู้ออกแบบ

REVISIONS : DATE :

