



แปลนพื้นที่ชั้นกลาง  
มาตราส่วน 1 : 100

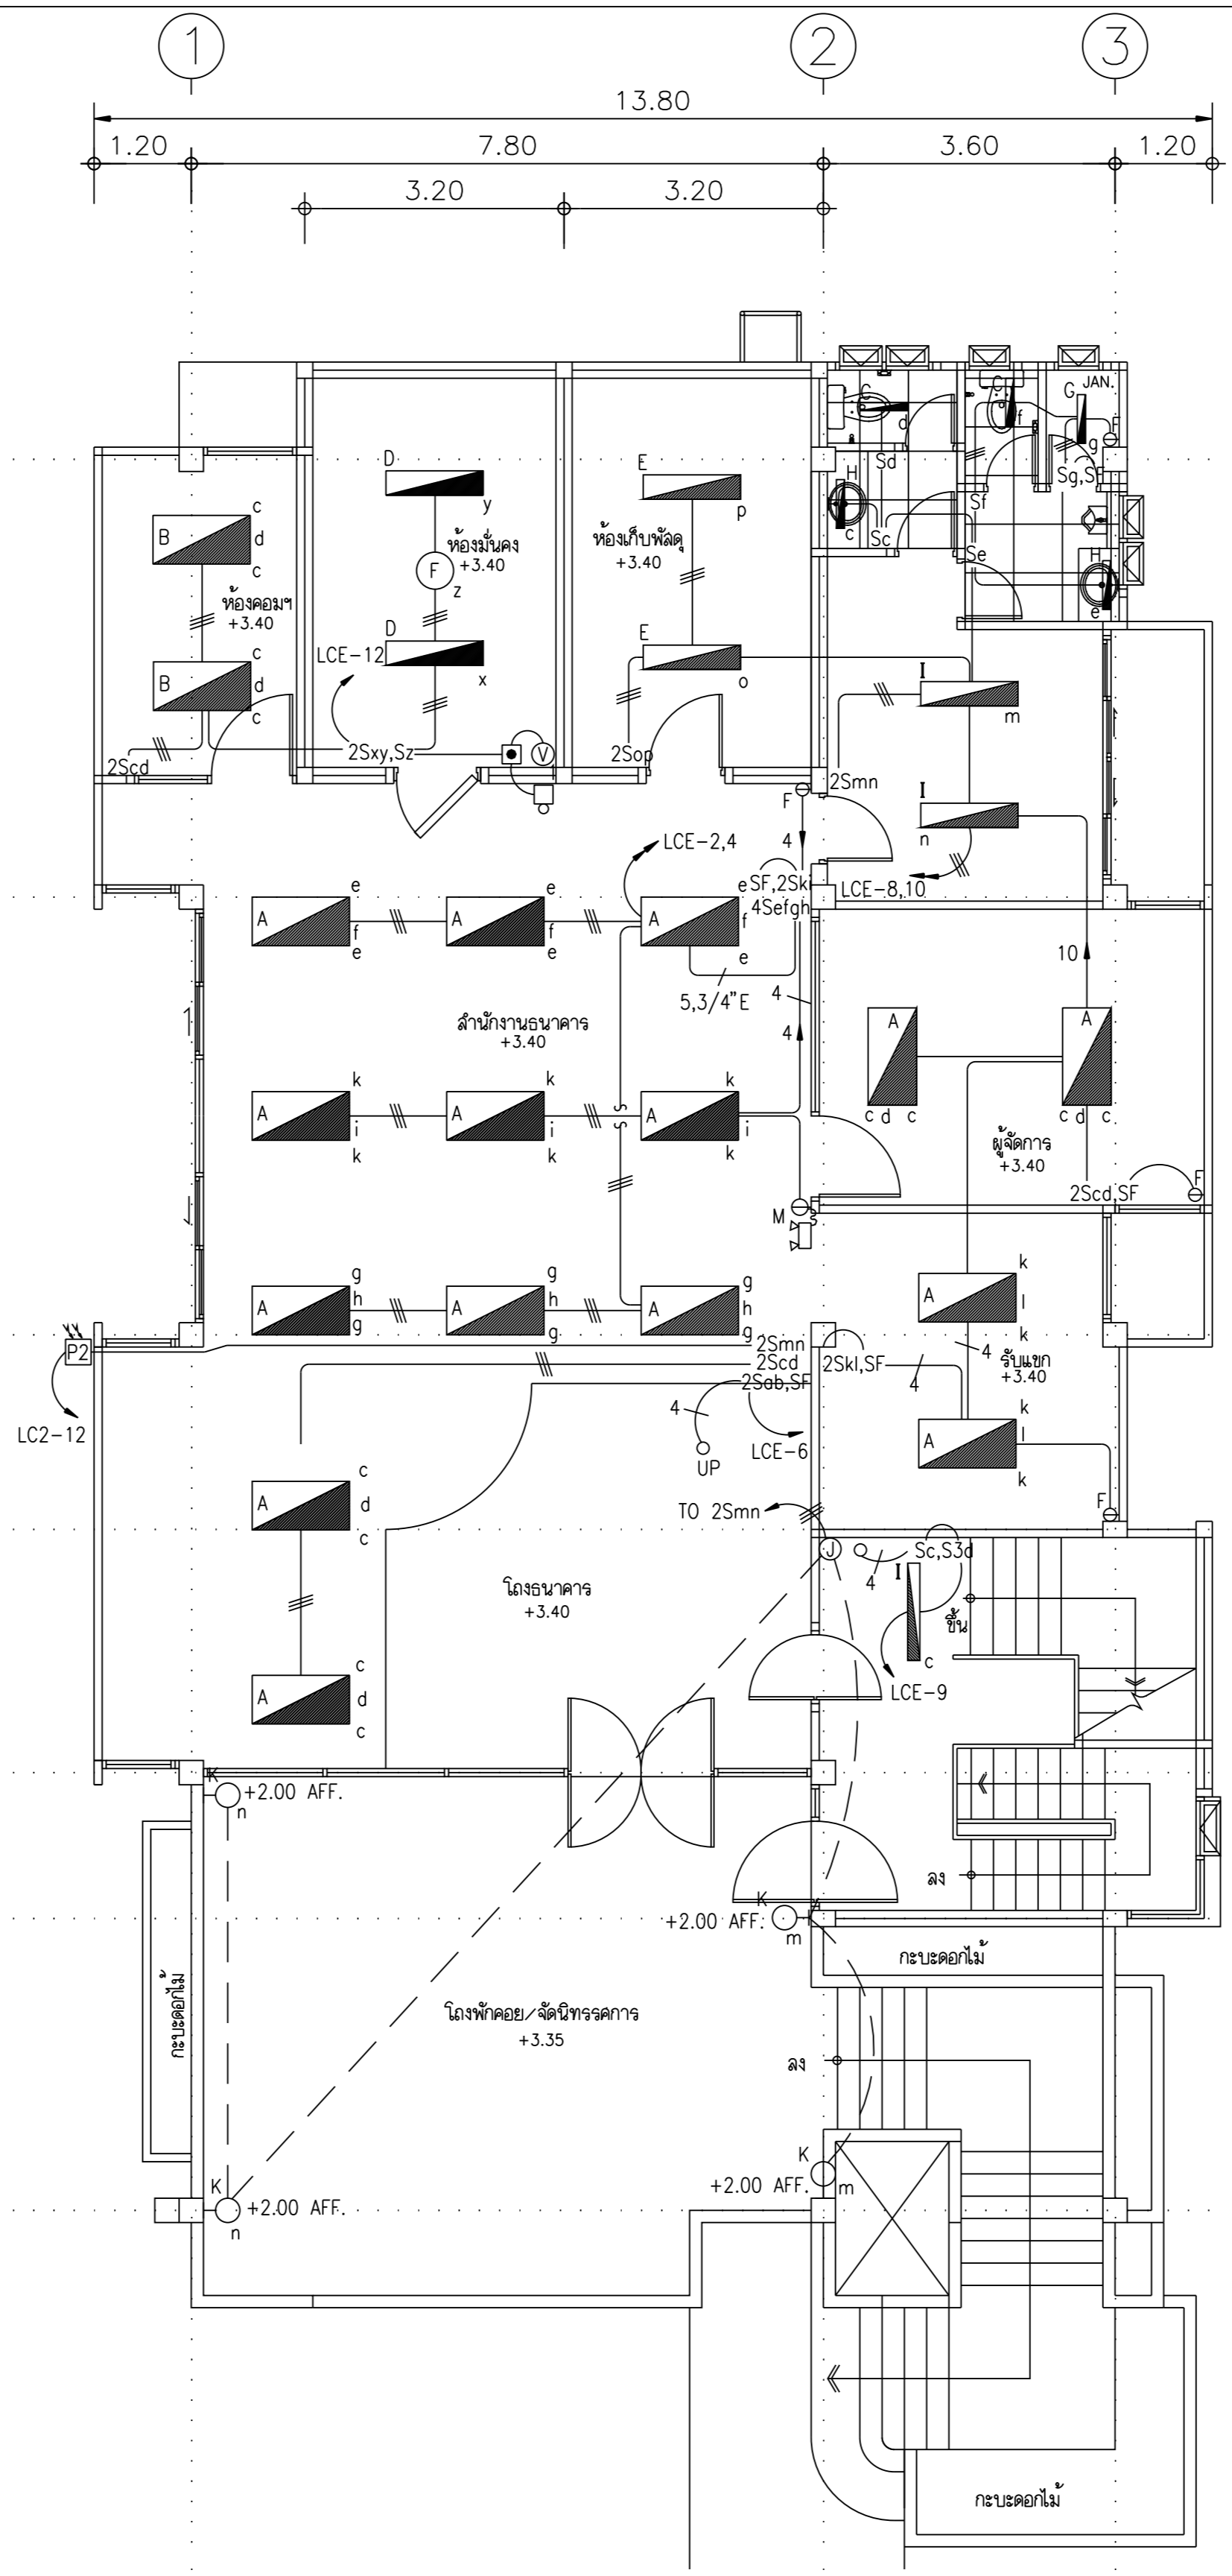

แปลนพื้นที่ชั้น 2  
มาตราส่วน 1 : 100

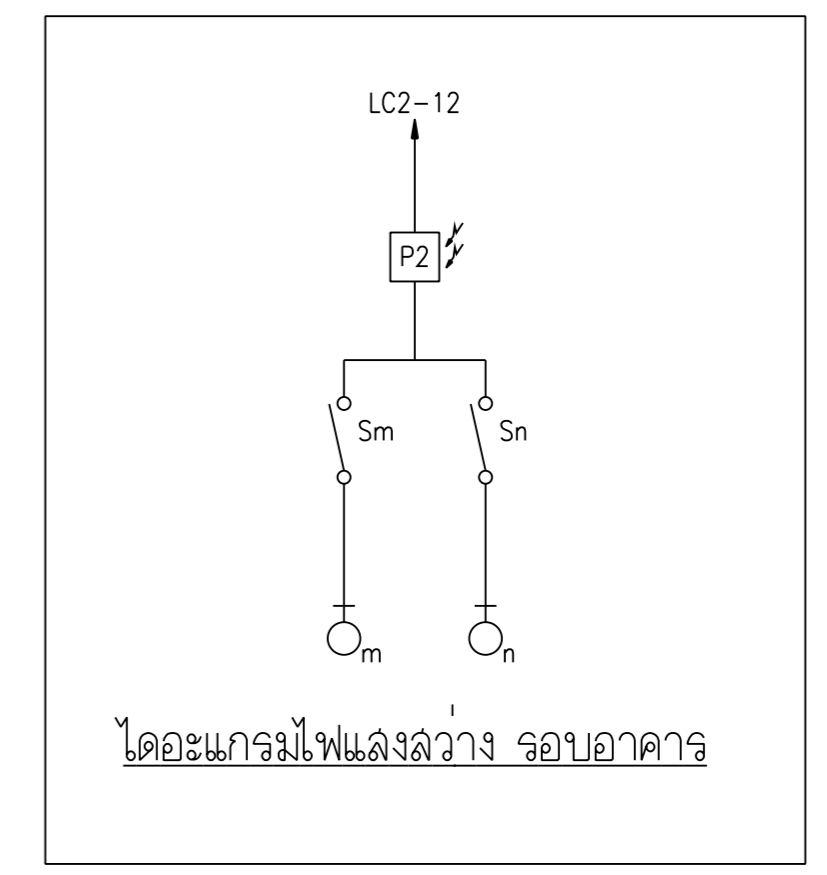

REVISIONS	DATE

NOTE  
 • ALL DIMENSIONS ARE IN METER UNLESS OTHERWISE INDICATED  
 • NO DIMENSION SHALL BE SCALED  
 • ALL DRAWINGS ARE THE PROPERTY OF THE AREA CO.,LTD. AND CAN NOT BE USED REPRODUCED OR DUPLICATED WITHOUT PERMISSION

OWNER  
 ธนาคารเพื่อการเกษตรและสหกรณ์การเกษตร



DESIGNER  
**AREA** AREA CO.,LTD.  
 111/1 Ladproo23 Ladyao Chulachok Bangkok 10900  
 Tel. (662) 5139533-5 Fax. (662) 5139536

สถาปนิก  
 อลงกรณ์ ตราชู อด.1013ฉ  
 วินัย บุญวณิชยา อด.1547ก  
 พรชัย กิติวรรณประสาร อด.2492ก  
 วิบูลย์ เจริญวรานันท์ อด.102ฉ

ASSISTANT ARCHITECT  
 เกียรติกร แลนดูวงศ์  
 วิศวกรโครงสร้าง  
 มานะ จรุงพงษ์ศักดิ์ อด.4023  
 อลงกรณ์ ตราชู อด.3303  
 ดนัย สว่างฉม อด.4358

วิศวกรสถาปัตยกรรม  
 สุภัทรา วาณิชยกุล อด.1748  
 ศิริชัย จันทร์สุกุล ปวฉ.  
 วิศวกรไฟฟ้า  
 บรรจง เจริญกิจพิบูลผล วฟท.162  
 ชัยวัฒน์ ชื่อดวง ภฟท.5414

วิศวกรเครื่องกล  
 ณัฐ นิตินัน อด.1483  
 มีถิ่นฐานการ  
 พีรลุด สุวรรณเกษวิชัย อด.4250ก  
 สิทธิชัย อุริยะพันธ์ อด.บ.ภายิน

DRAWN DATE  
 CHECKED  
 APPROVED

โครงการ  
 อาคารสำนักงานสาขา

ที่ตั้ง  
 สาขาขลุง จ.จันทบุรี  
 แบบแปลนติดตั้ง ระบบไฟฟ้า  
 แบบแสดงวงจรมีไฟฟ้าแสงสว่าง แปลนพื้นที่ชั้นล่าง และแปลนพื้นที่ชั้นที่ 2

FILE NO	DRAWING NO
DATE 10/01/2543	EE3-08
SUB TOTAL	GRAND TOTAL

