

มหาวิทยาลัยศิลปากรและสหกรณ์การเกษตร

กองบริหารอาคารสำนักงาน

แบบก่อสร้างอาคาร 2 ชั้น (บ้าน ไตขวา)

สถาปนิก นายวิบูลย์ เจริญราษฎร์ สต. 1028 นายวิษณุ เจริญบุญธรรม สต. 1782 นายศิริวัฒน์ พรหมสุวรรณ สต. 3543ก.

วิศวกร นายสิทธิชัย อุบลพันธ์ สถ.นภกย.น. นางอริสรัล กุยะพรต ศษ.น.

วิศวกรโยธา นายสัมพันธ์ จุฑารานนท์ สธ. 6270 นายนิพนธ์ ทอณา สธ. 4933

วิศวกรไฟฟ้า นายวิวัฒน์ ชีตอง ภพ. 5414 นายนิพนธ์ พลกล้า ภพ. 4998 นายเสวีศิริ น้อยวิสัย ภพ. 14080

สุขาภิบาล นายอร่ามโรจน์ อุดมประภท นายสิทธิชัย ชีววัลย์ปรีชา

เขียนแบบ

ตรวจแบบ อนุมัติแบบ


แก้ไขแบบ

วันที่


แบบแสดง i^xfhko @ i^xfhko #

FILES NO. แผนที่ A-06

เลขที่แบบ รวม 42

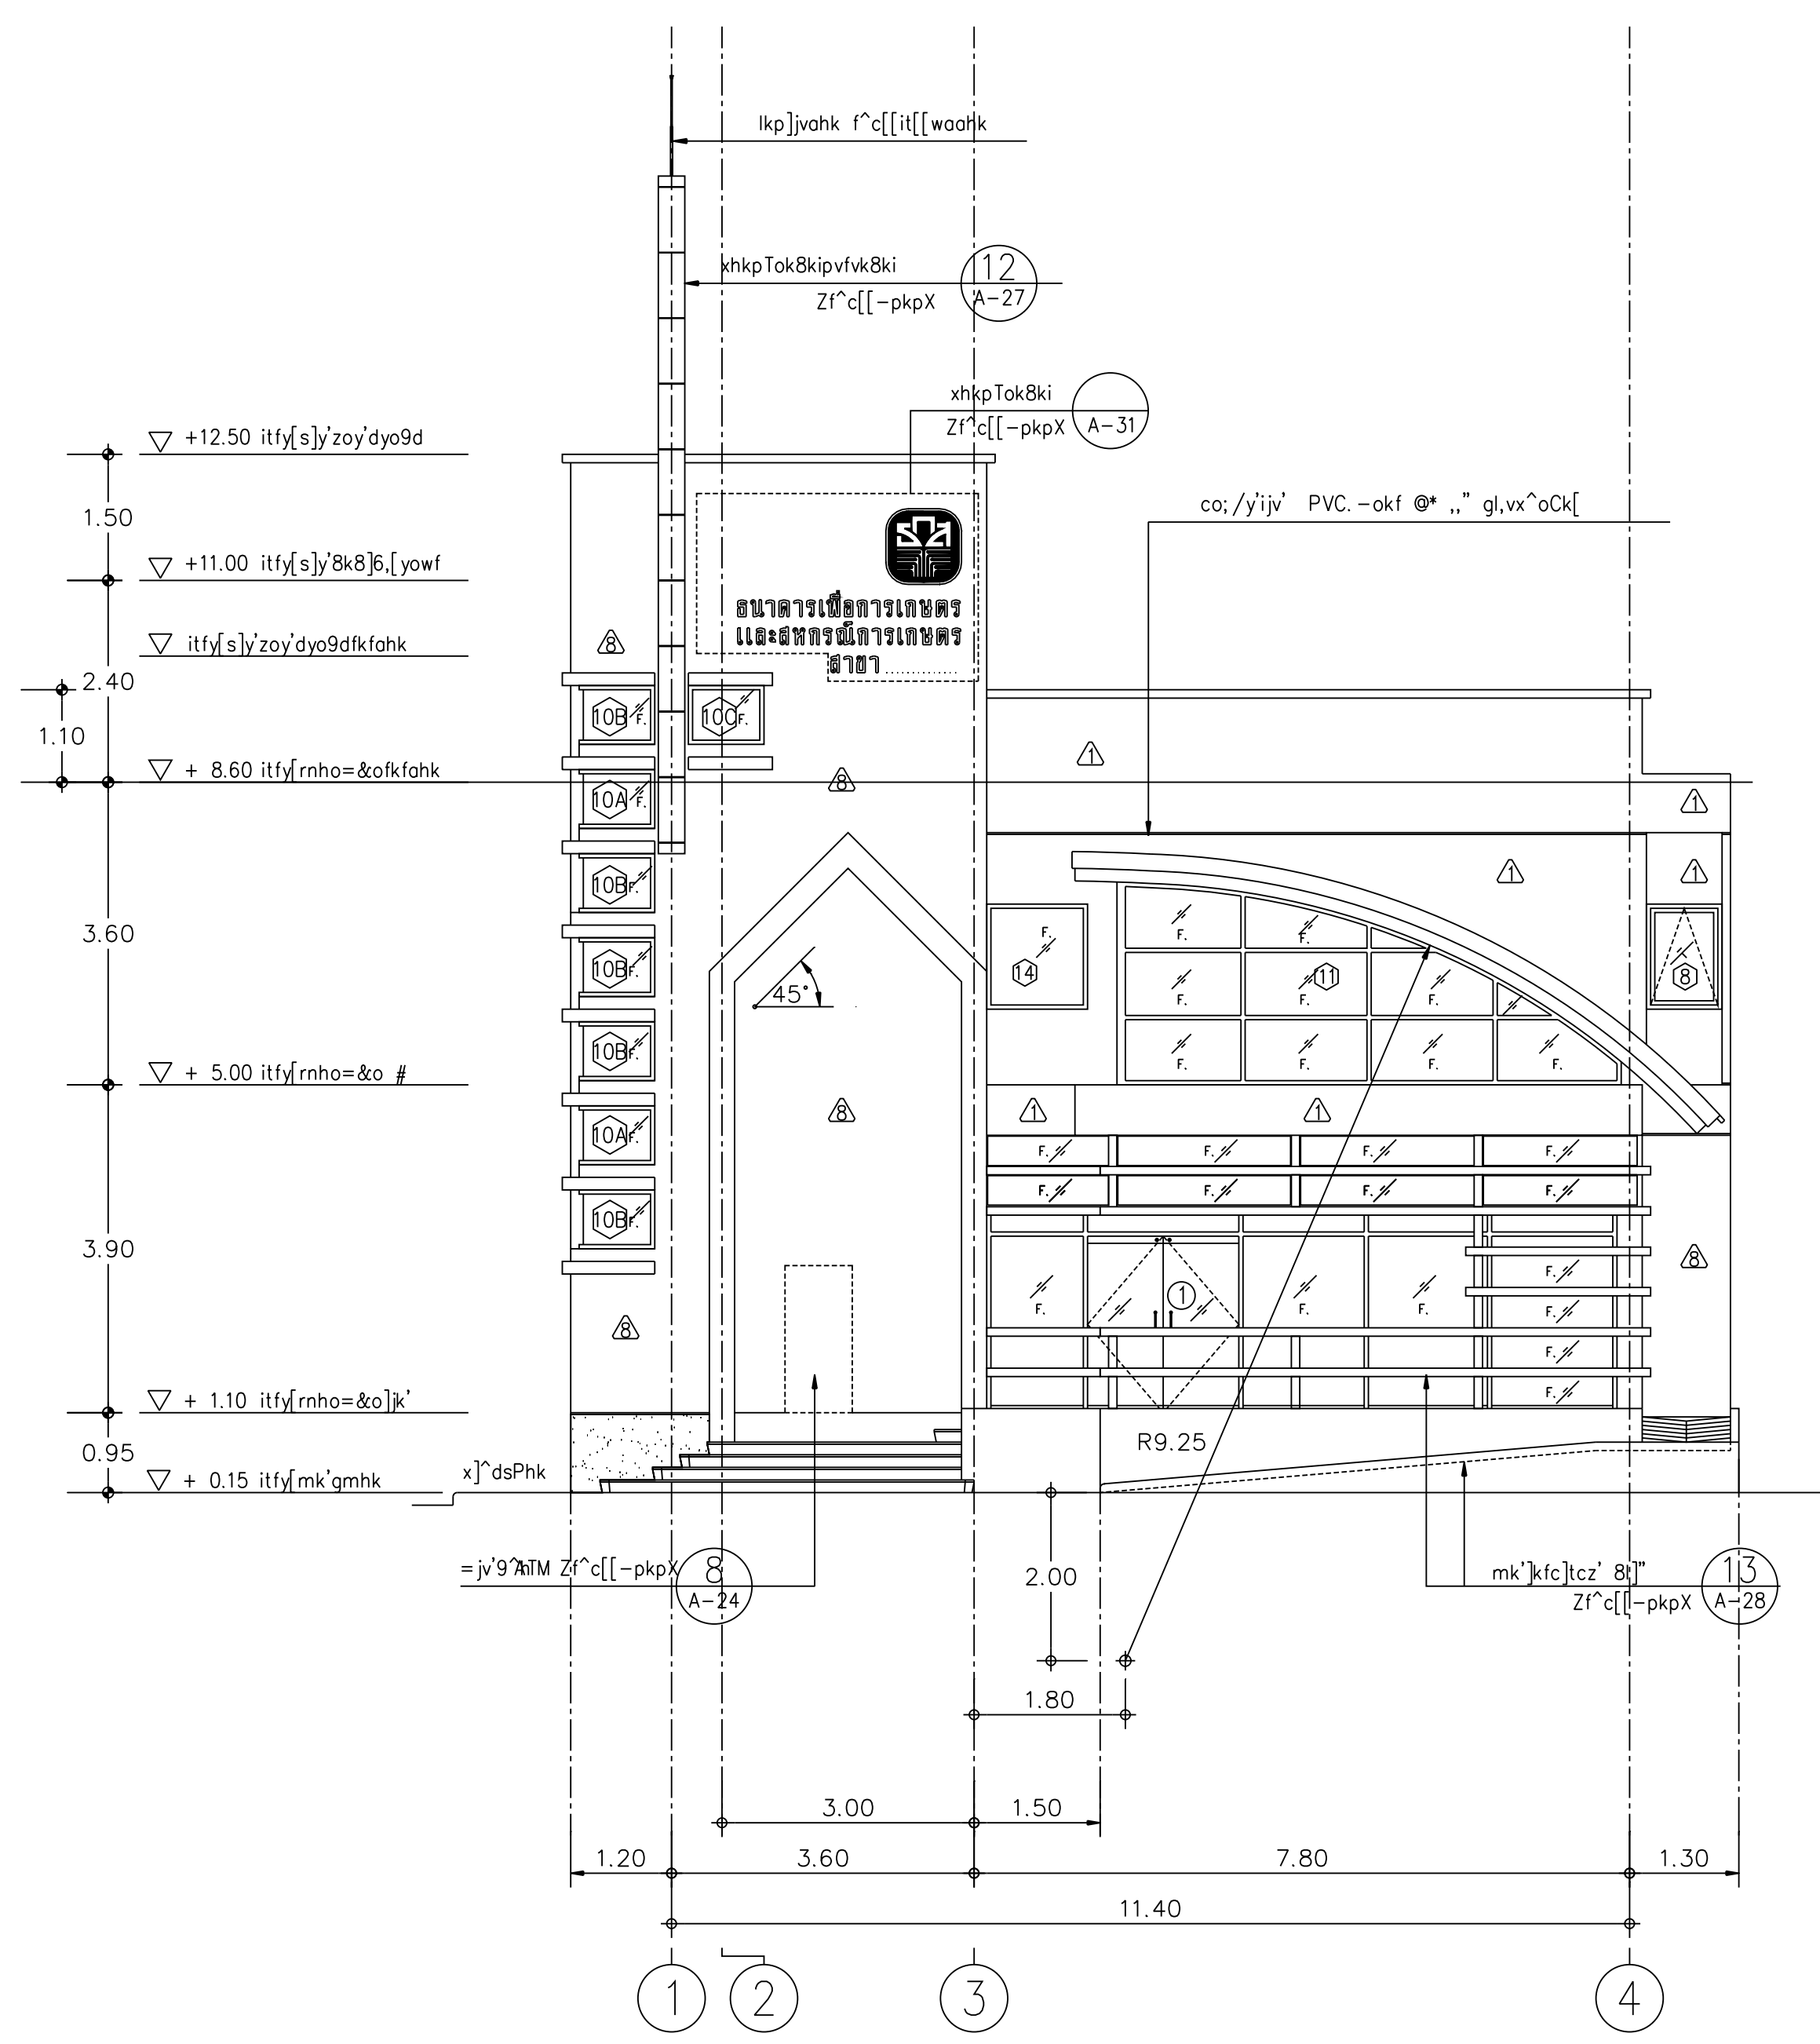

i^xfhko 1  
k9ikl;o 1 : 100

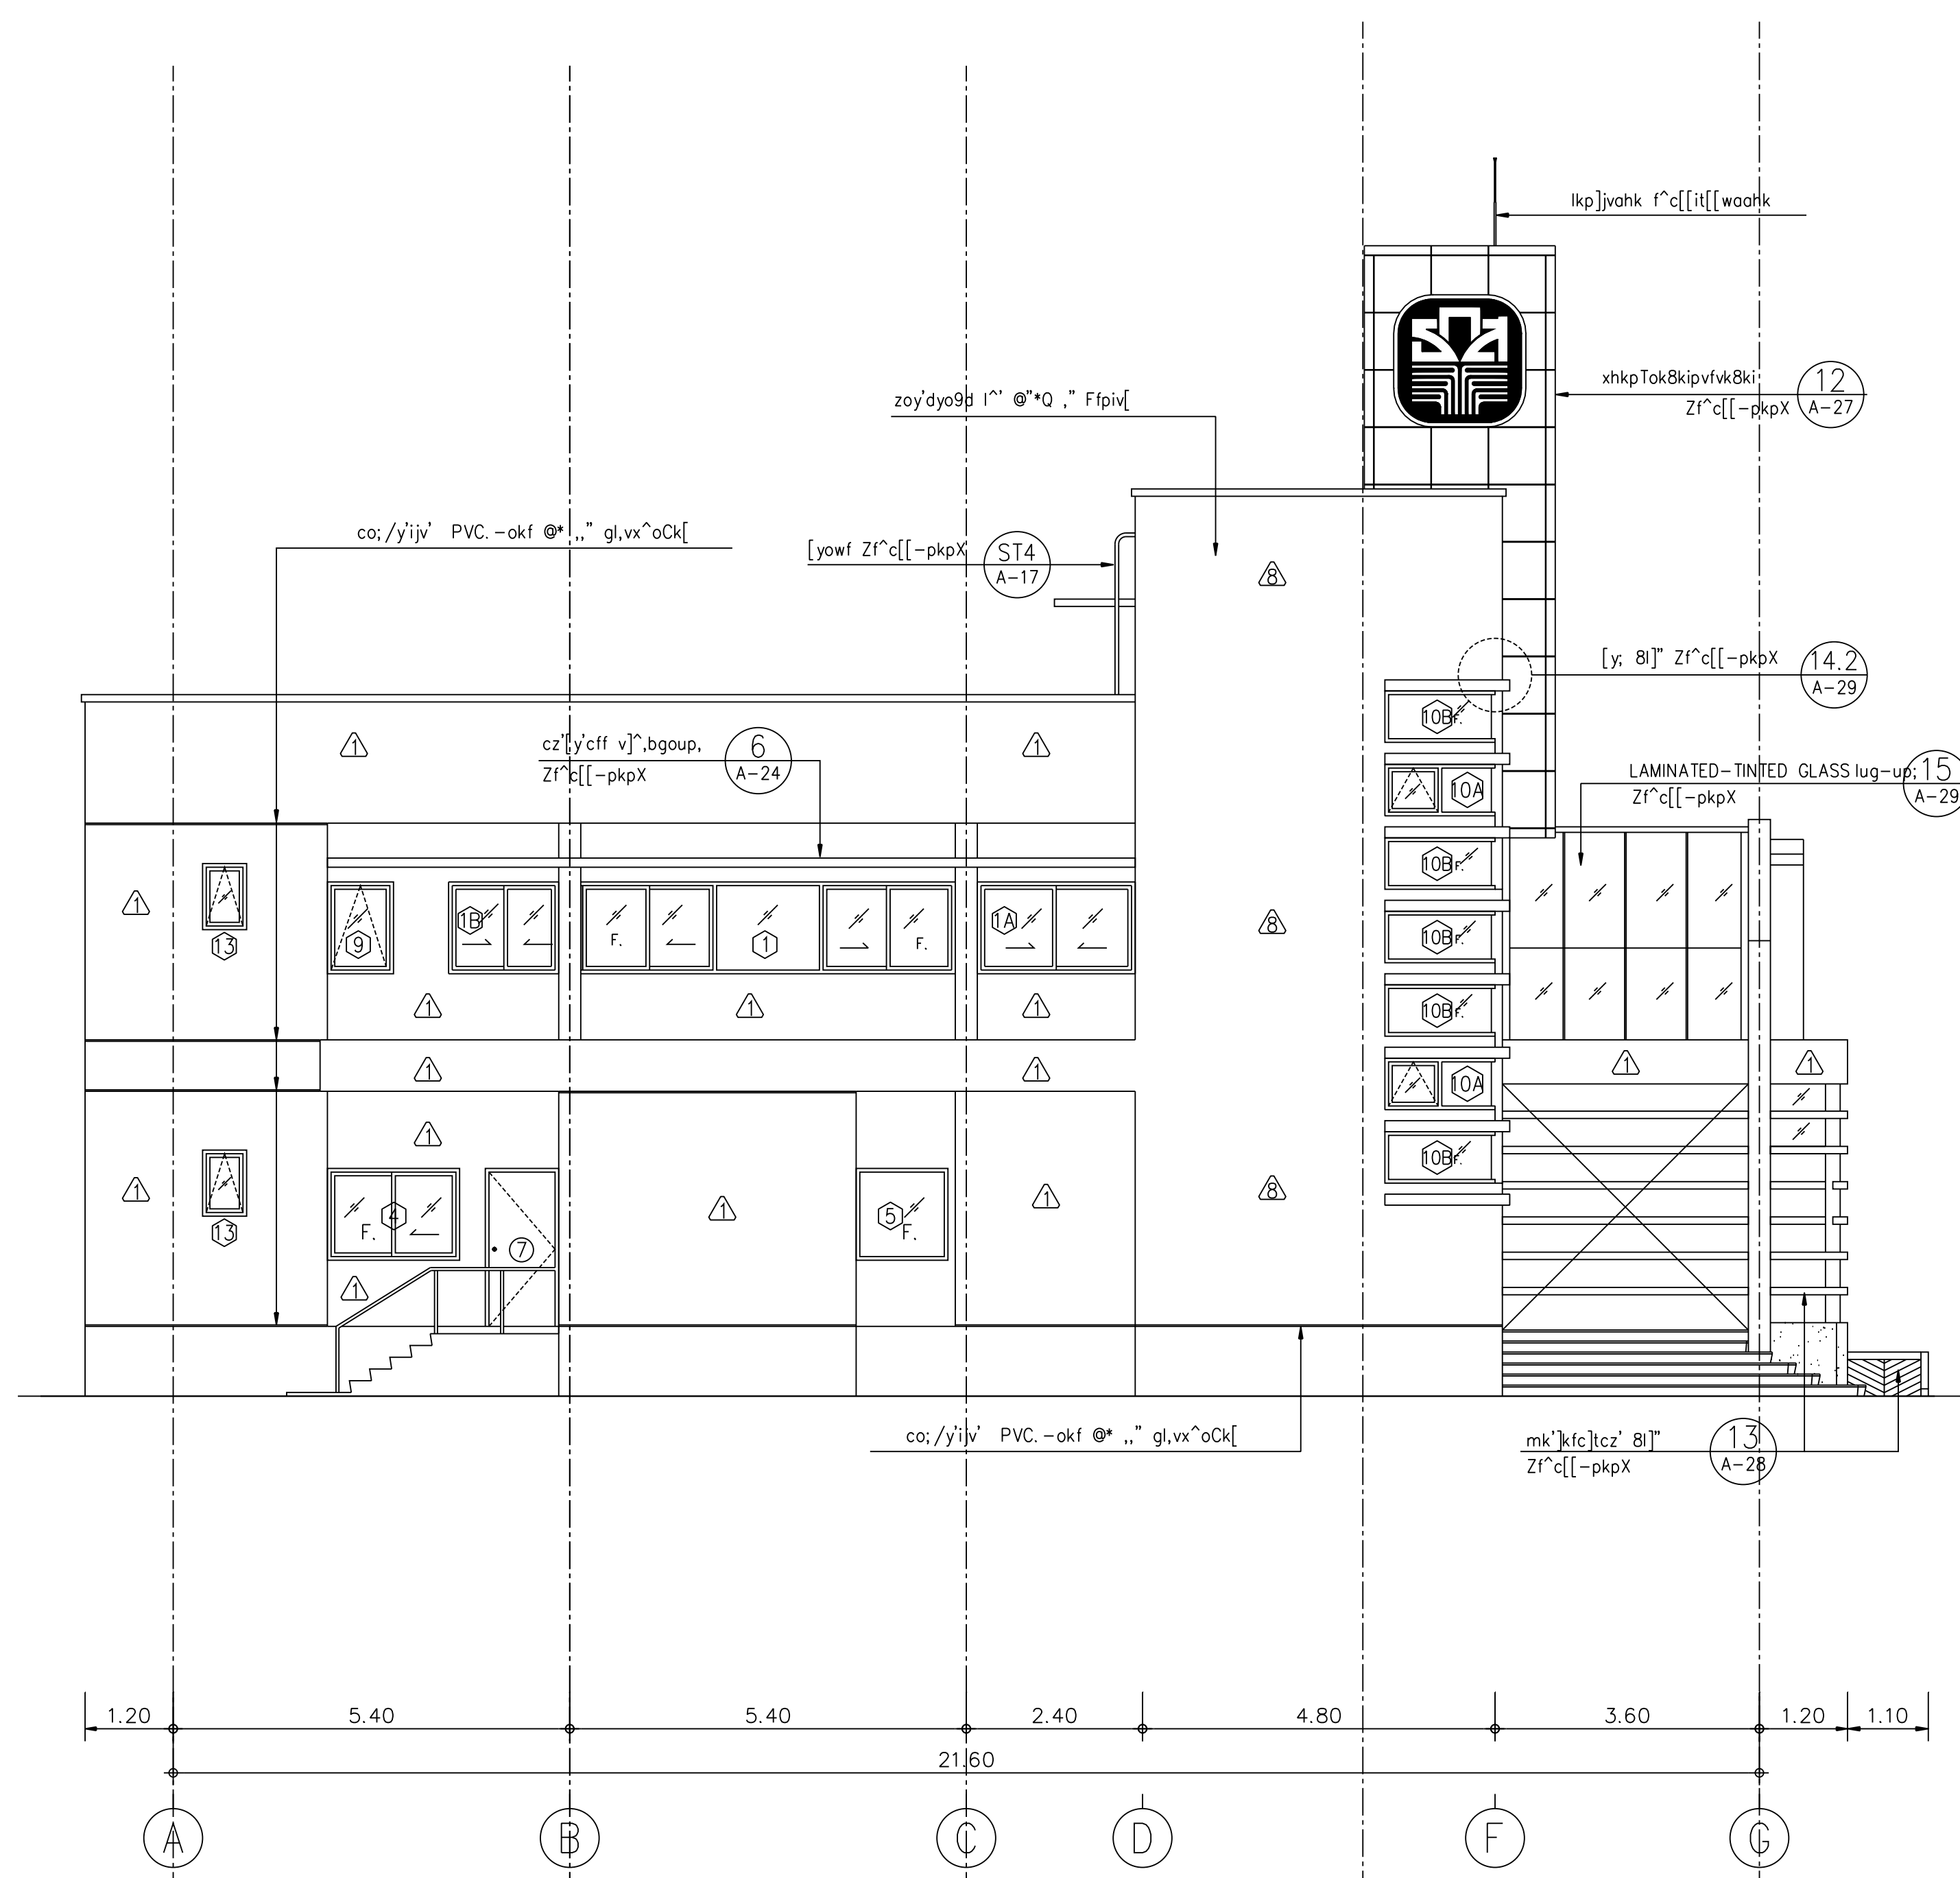

i^xfhko 2  
k9ikl;o 1 : 100

