

ธนาคารเพื่อการเกษตรและสหกรณ์การเกษตร

กองบริหารอาคารสำนักงาน

แบบก่อสร้างอาคาร ส่นง. สาขา มาตรฐาน 3 ชั้น (บ้าน ไตซ์ชัย)

สถาปนิก นายวิบูลย์ เจริญราษฎร์ ส.ศ.บ. 122 นายวิเศษ เจริญชัยบูรณ์ ส.ศ.บ. 172 นายศรีวัฒน์ พรหมสุวรรณ ส.ศ.บ. 3543

วิศวกรโยธา นายสิงห์ชัย อุยงพันธ์ ส.ศ.บ. 6270 นายณินนัท ทองมา ส.ศ.บ. 4933

วิศวกรไฟฟ้า นายชัยวัฒน์ ชัยตรง ภ.พ.ท. 5414 นายณันภพ พลกล้า ภ.พ.ท. 4998 นายเชษฐศิริ น้อยวิสัย ภ.พ.ท. 14080

สุภาพบุรุษ นายธรรมโรจน์ อุดมประภาม นายชัชชัย ชัชวาลย์วิภา

เขียนแบบ

ตรวจแบบ อนุมัติแบบ

แก้ไขแบบ ครั้งที่ 2

วันที่ พฤษภาคม 2545

แบบแสดง


i^x9yf-pkpzoy' \$ } %

FILES NO. sum d\มาตรฐาน3ชั้น


เลขที่แบบ รวม 42

แผ่นที่ A-23

รวม 42

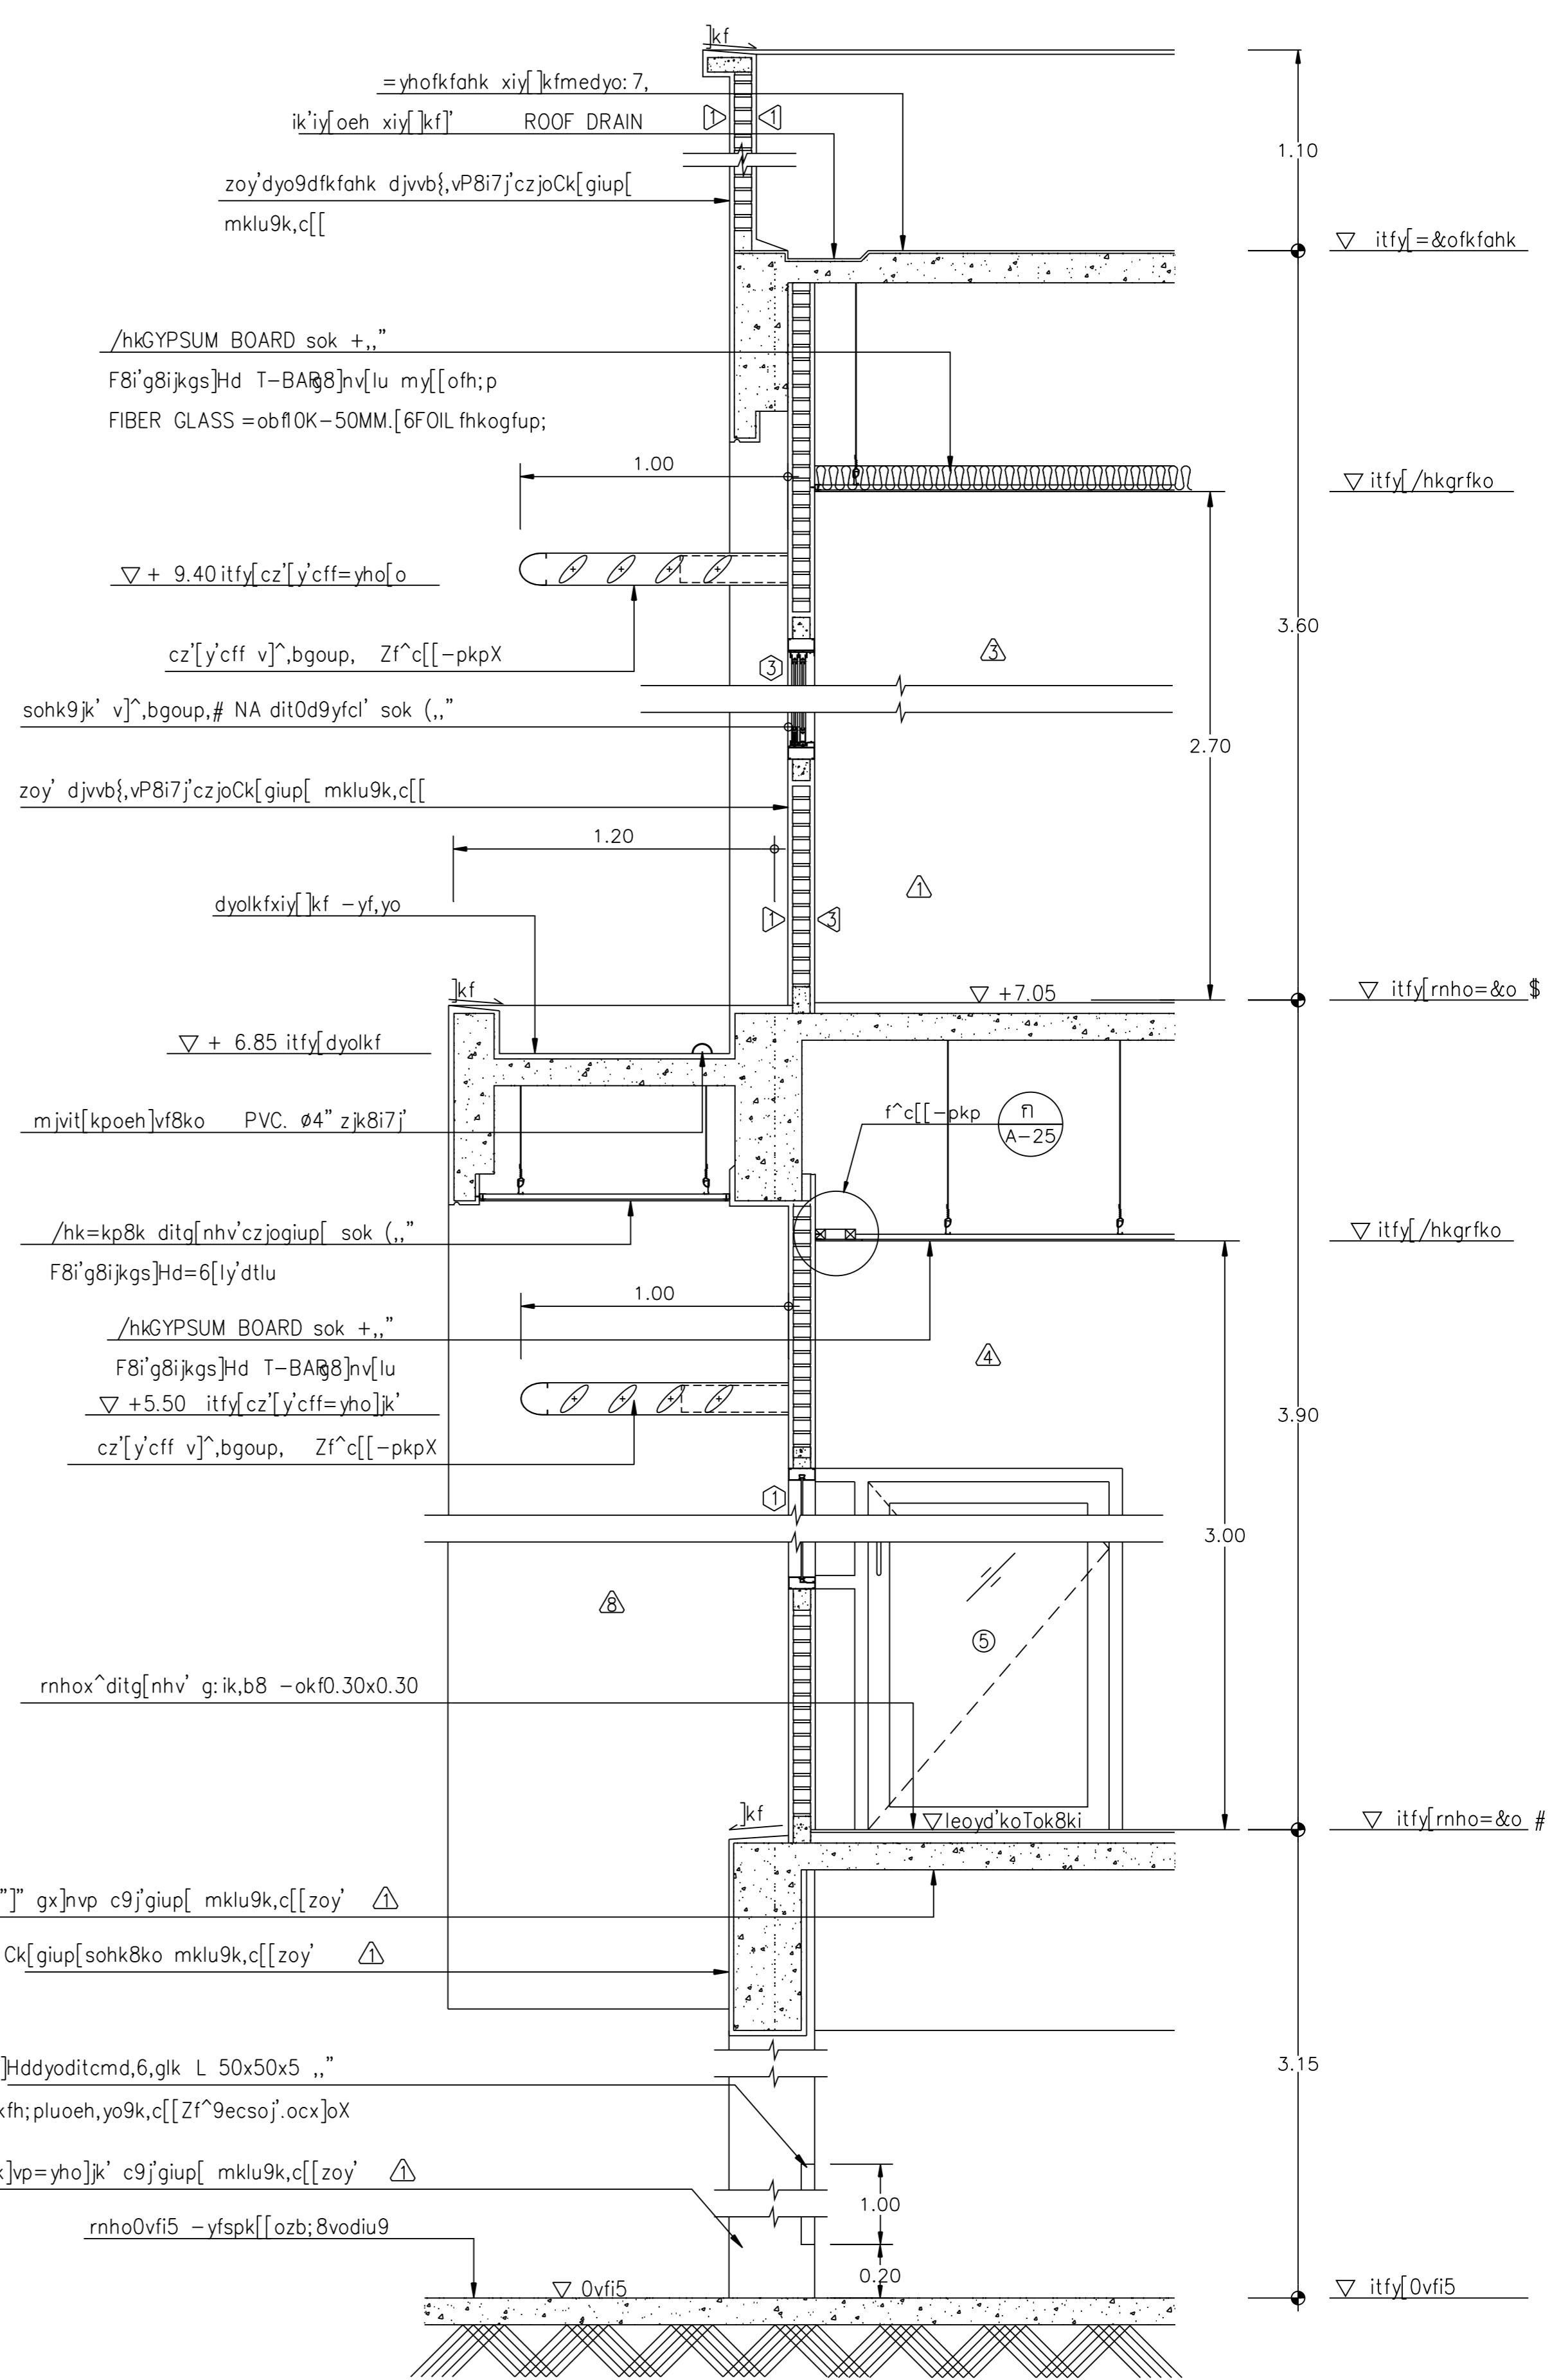

i^x9yf-pkp zoy' 4
1 : 25 A-23

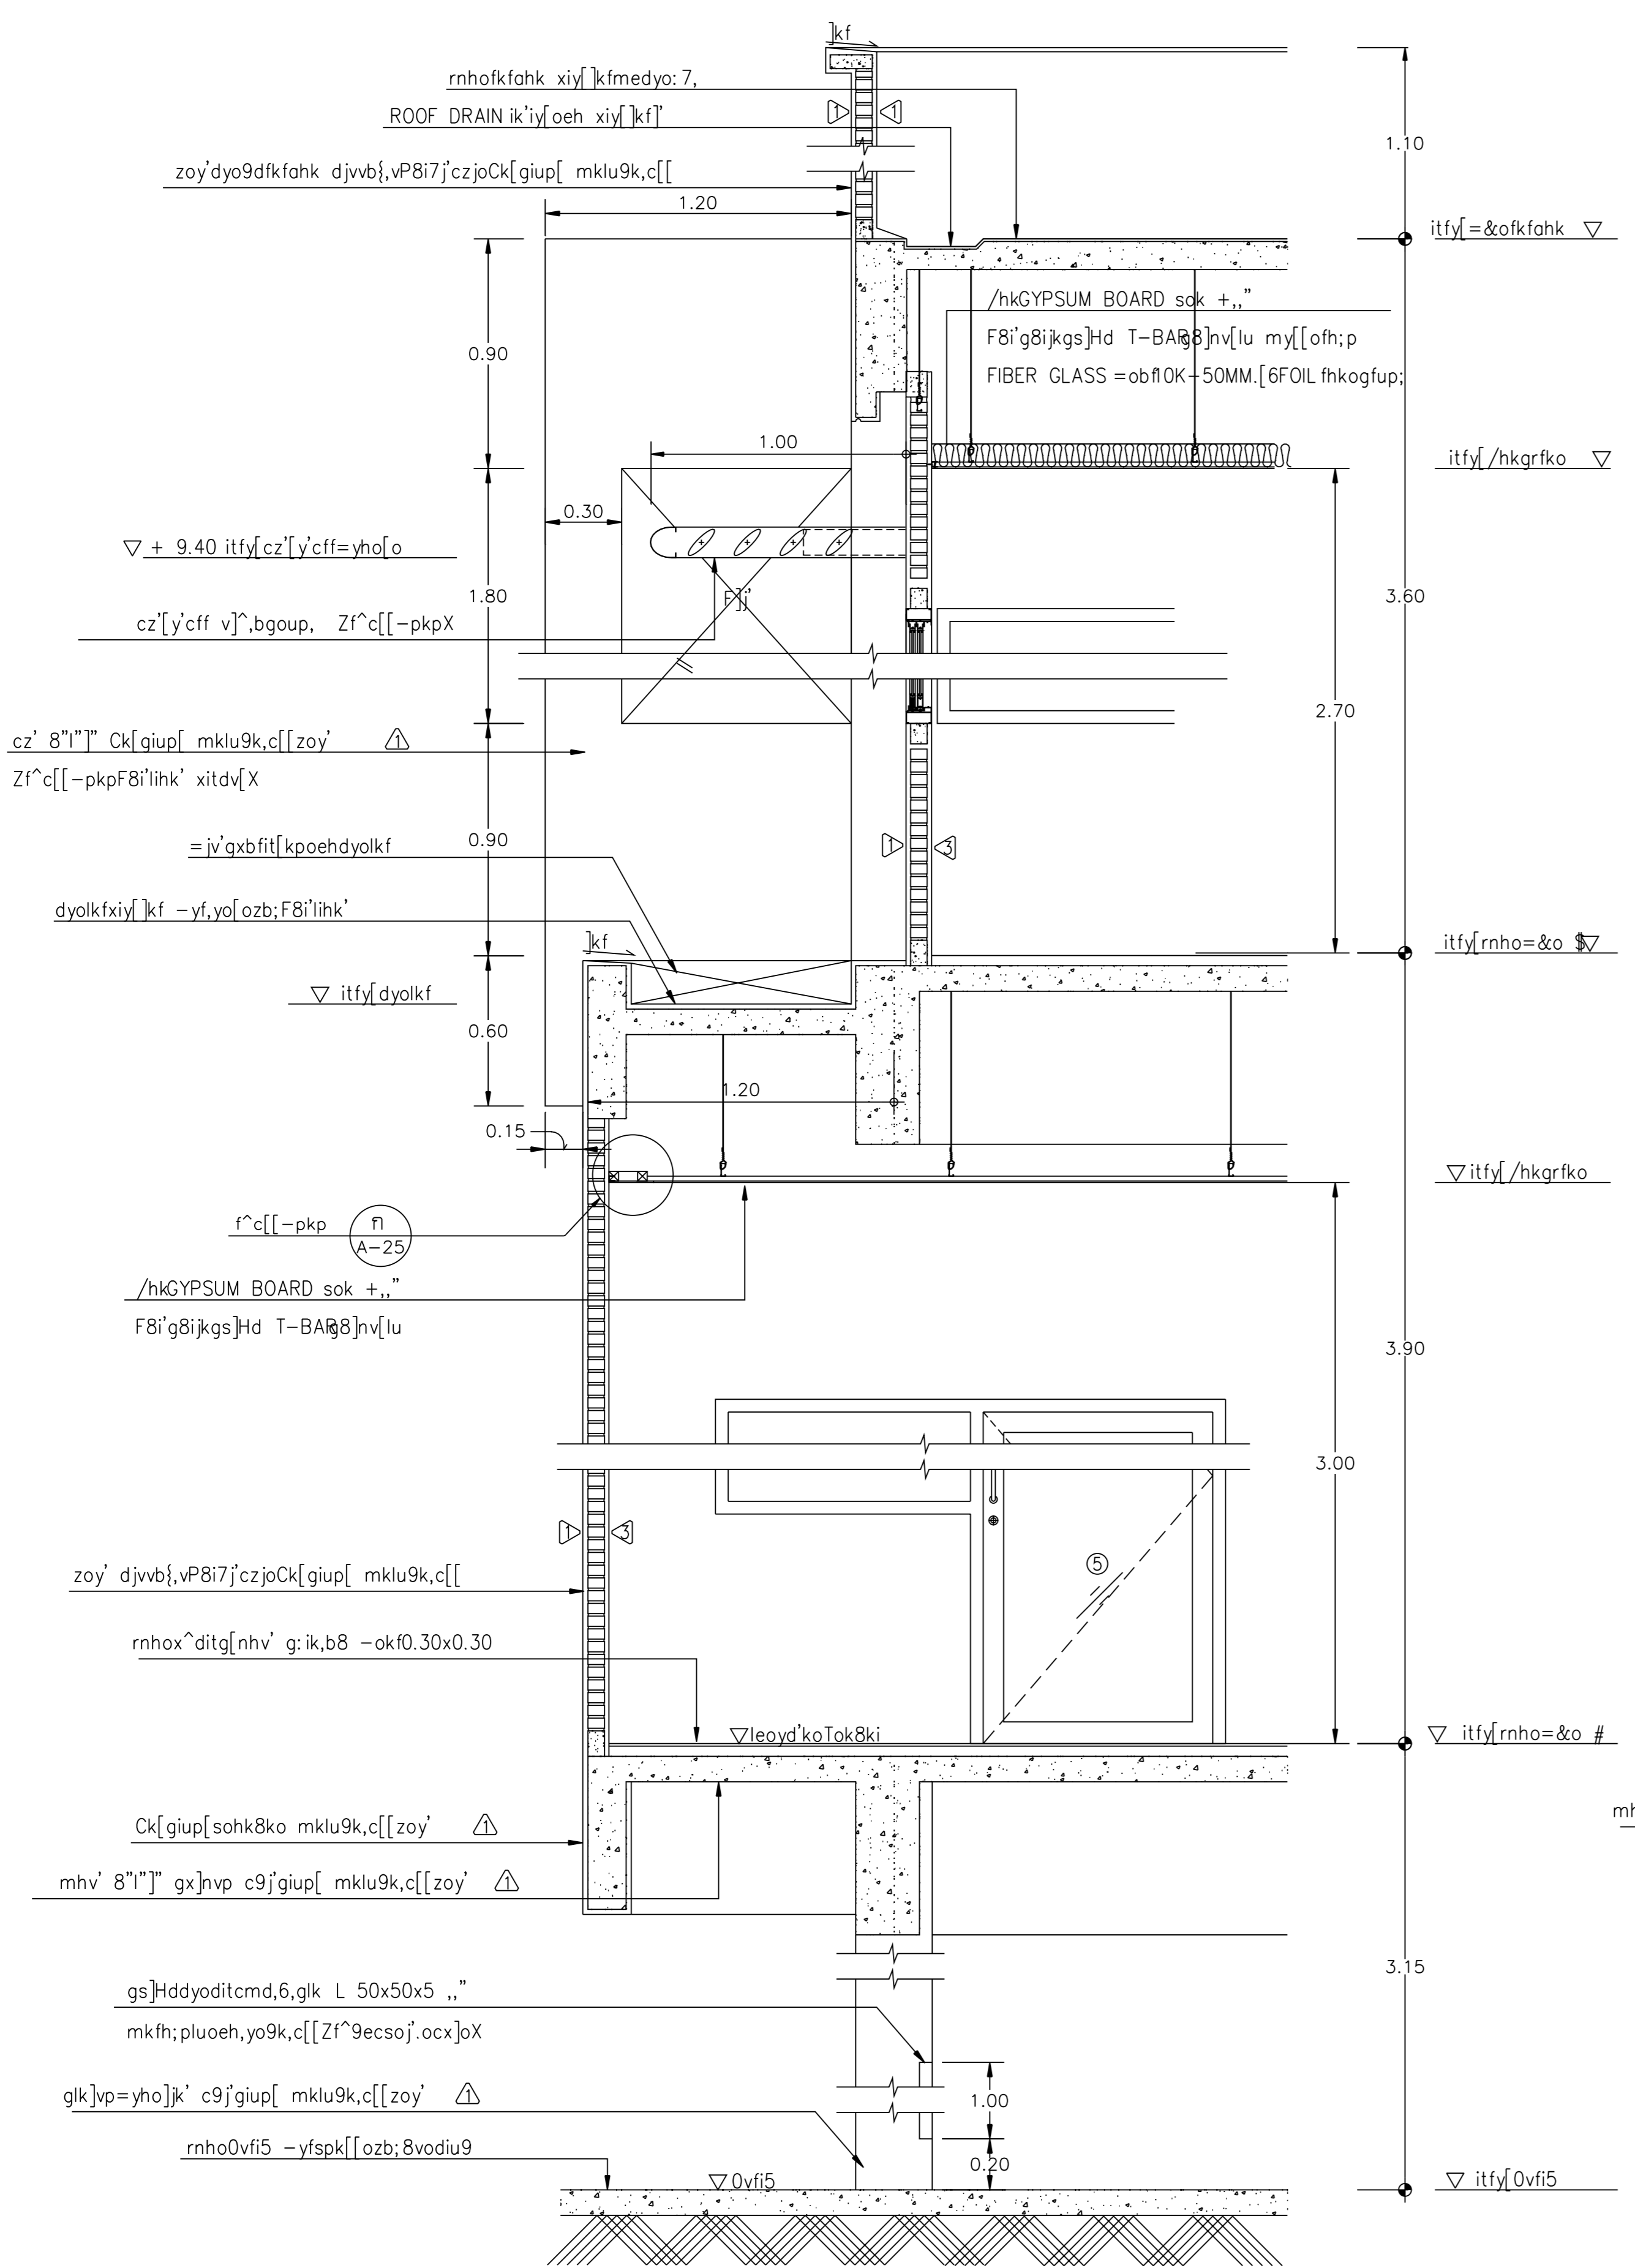

i^x9yf-pkp zoy' 3
1 : 25 A-23

