



แบบแปลนติดตั้งระบบเตารับโทรศัพท์ ชั้นล่าง  
มาตราส่วน 1 : 100

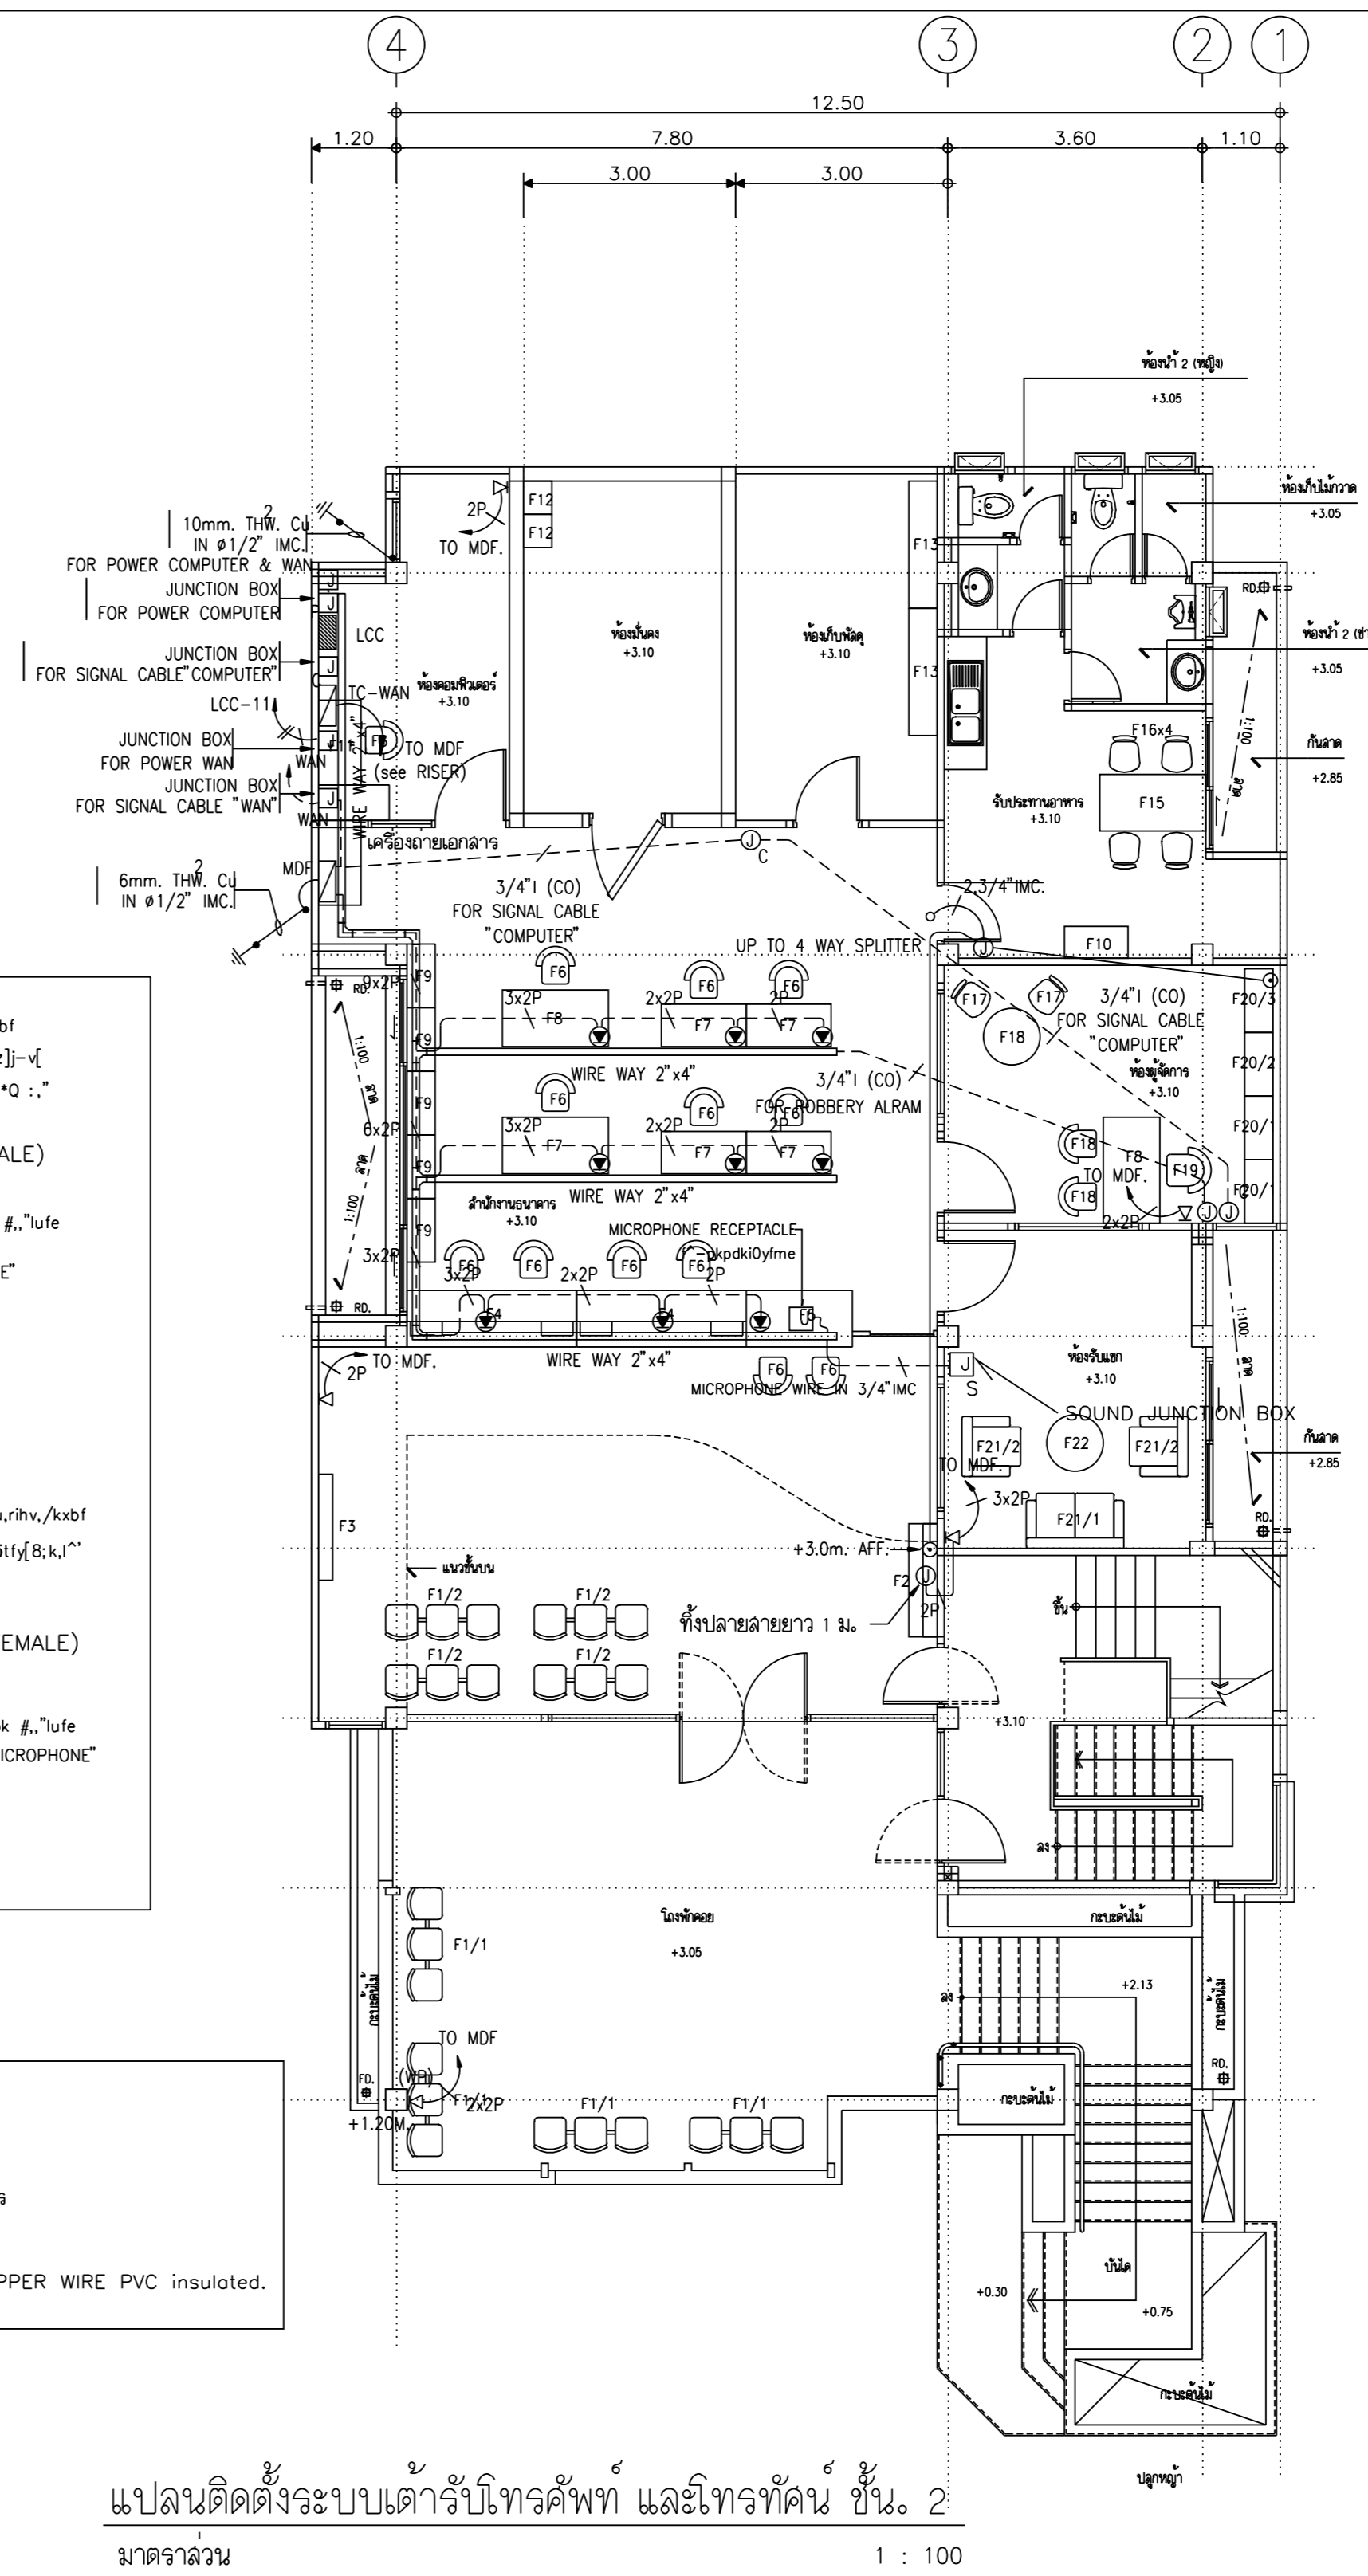

แบบแปลนติดตั้งระบบเตารับโทรศัพท์ และโทรศัพท์ชั้น 2  
มาตราส่วน 1 : 100

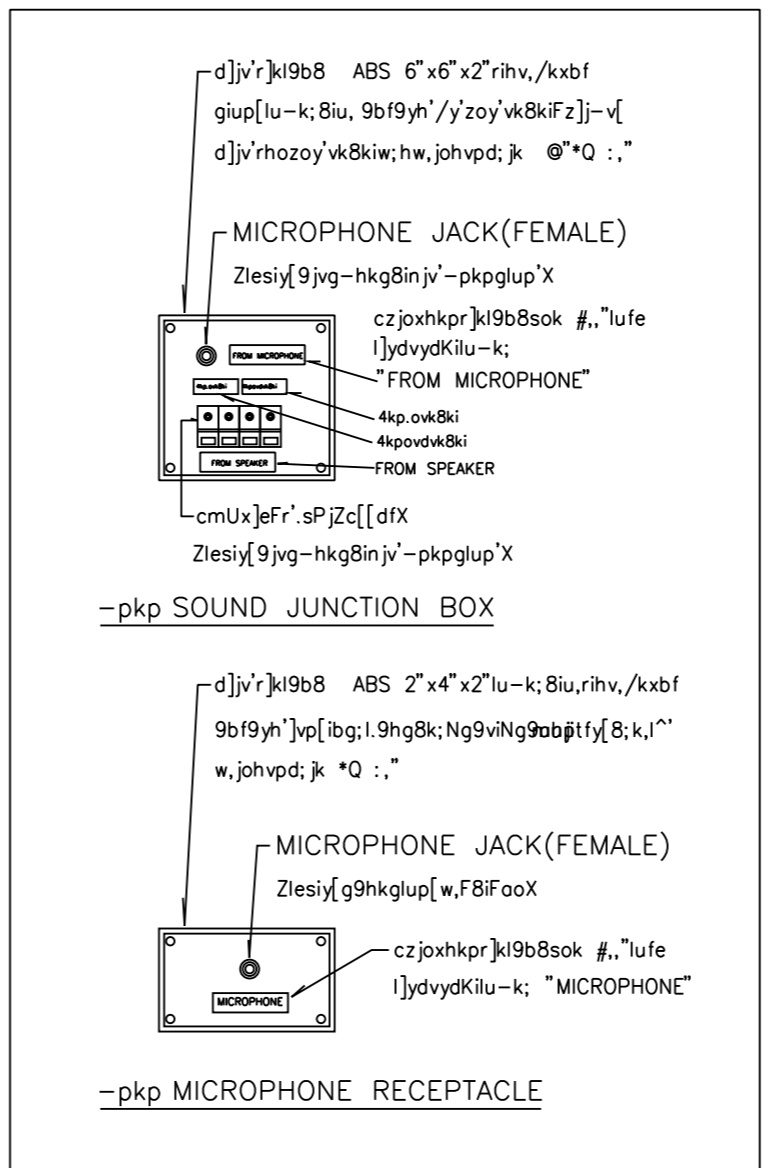

**หมายเหตุ**  
- ให้จัดทำรายละเอียดสำหรับติดตั้งโทรศัพท์ ตามแบบขยาย  
ที่จะแนบยื่นขอรับขึ้นที่ทำการ  
- ก่อนติดตั้งรายละเอียดที่แนบมาเพื่อแจ้งวิศวกรพิจารณาอนุมัติก่อนดำเนินการ  
- MICROPHONE WIRE  
JACKET:PVC SHIELD ,CONDUCTORS:3x0.23SQ.MM. COPPER WIRE PVC insulated.

REVISIONS	DATE

NOTE  
• ALL DIMENSIONS ARE IN METER UNLESS OTHERWISE INDICATED  
• NO DIMENSION SHALL BE SCALED  
• ALL DRAWINGS ARE THE PROPERTY OF THE AREA CO.,LTD. AND CAN NOT BE USED REPRODUCED OR DUPLICATED WITHOUT PERMISSION

OWNER  
ธนาคารเพื่อการเกษตรและสหกรณ์การเกษตร

DESIGNER  
AREA AREA CO.,LTD.  
111/1 Lodsoo23 Lodsoo Chulachok Bangkok 10900  
Tel. (662) 5139533-5 Fax. (662) 5139536

สถาปนิก  
อดิสรณ์ ตรีพิทักษ์ ส.ค.1013  
วิศิษฐ์ บุญพัฒน์ ส.ค.1547  
นายวิบูลย์ เจริญราษฎร์ ส.ค.1028  
นายศรีวัฒน์ พรหมสุวรรณ ส.ค.3543  
นายวิเศษชัย เจริญราษฎร์ ส.ค.1762  
วิศวกรเครื่องจักร  
นายสัมพันธ์ สุพรรณนท์ ส.ค.6270  
นายนิพนธ์ ทอมนาส ส.ค.4933  
วิศวกรสุขาภิบาล  
นายสยาม จุฬจักรณ์ ภ.ท.7840  
นายจรัสกร รุ่งเรือง ส.ค.3543  
นายธีรชัย ชัยวัฒน์ ส.ค.1762  
วิศวกรไฟฟ้า  
นายธีรวัฒน์ ชัยวัฒน์ ภ.ท.5414  
นายวิบูลย์ ทอมนาส ภ.ท.1725  
วิศวกรเครื่องกล  
นายสยาม จุฬจักรณ์ ภ.ท.7840  
มีเนทานการ  
นายสิทธิชัย กุญชรพันธ์ ส.ค.บ.ภ.ก.บ.  
นายอภิสิทธิ์ กุญชรพันธ์ ส.ค.บ.  
นายธีรวัฒน์ ชัยวัฒน์ ส.ค.บ.  
DRAWN DATE  
CHECKED  
APPROVED  
โครงการ  
ปรับปรุงอาคารสำนักงานสาขา  
(สำนักงาน 3 ชั้น)  
ที่ตั้ง  
แบบแปลน  
แปลนติดตั้งระบบเตารับโทรศัพท์  
ชั้นล่าง และชั้น 2  
FILE NO 0203 DRAWING NO EE-13  
DATE 21/02/2003  
SUB TOTAL 15 GRAND TOTAL

Area-A2(roll) 390x600mm.

