

อนาคารเพื่อการศึกษาระดับมหาวิทยาลัย

กองบริหารอาคารสำนักงาน

แบบ
ก่อสร้างอาคาร สกน.
สาขา มาตรฐาน 3 ชั้น
(บันไดซ้าย)

สถาปนิก
นายวิเศษ เจริญภักดี สกน.๓๒๕
นายวิเศษ เจริญภักดี สกน.๓๒๕
นายศรีวัฒน์ พรหมสุวรรณ สกน.๓๕๔๓๓

วิศวกร
นายสิทธิชัย ชุ่มระพันธ์ สกน.๓๒๕
นายศรีวัฒน์ กุญชรพรต สกน.๓๒๕

วิศวกรโยธา
นายสัมพันธ์ ชูพรานนท์ สกน.๒๗๐
นายณินนทา ทองงาม สกน.๔๙๓๓

วิศวกรไฟฟ้า
นายชัยวัฒน์ ชัยตรง กพท. ๕๔๑๔
นายณันภพ พลกล้า กพท. ๔๙๙๘
นายเสวีศรี น้อยวิลัย กพท. ๑๔๐๘๐

สุภาพบุรุษ
นายอร่ามโรจน์ อุดมประภว
นายสิทธิชัย ชีวาลัยรักษา

เขียนแบบ

ตรวจแบบ อนุมัติแบบ

แก้ไขแบบ

ครั้งที่ 1

วันที่ มกราคม ๒๕๔๕


แบบแสดง

แปลนติดตั้งระบบระบายอากาศ
อาคาร , เครื่องปรับอากาศ
ชั้น ๒ , ชั้น ๓

FILES NO. sum d.มาตรฐานชั้น

ตำแหน่ง AC-03


เลขที่แบบ รวม 5

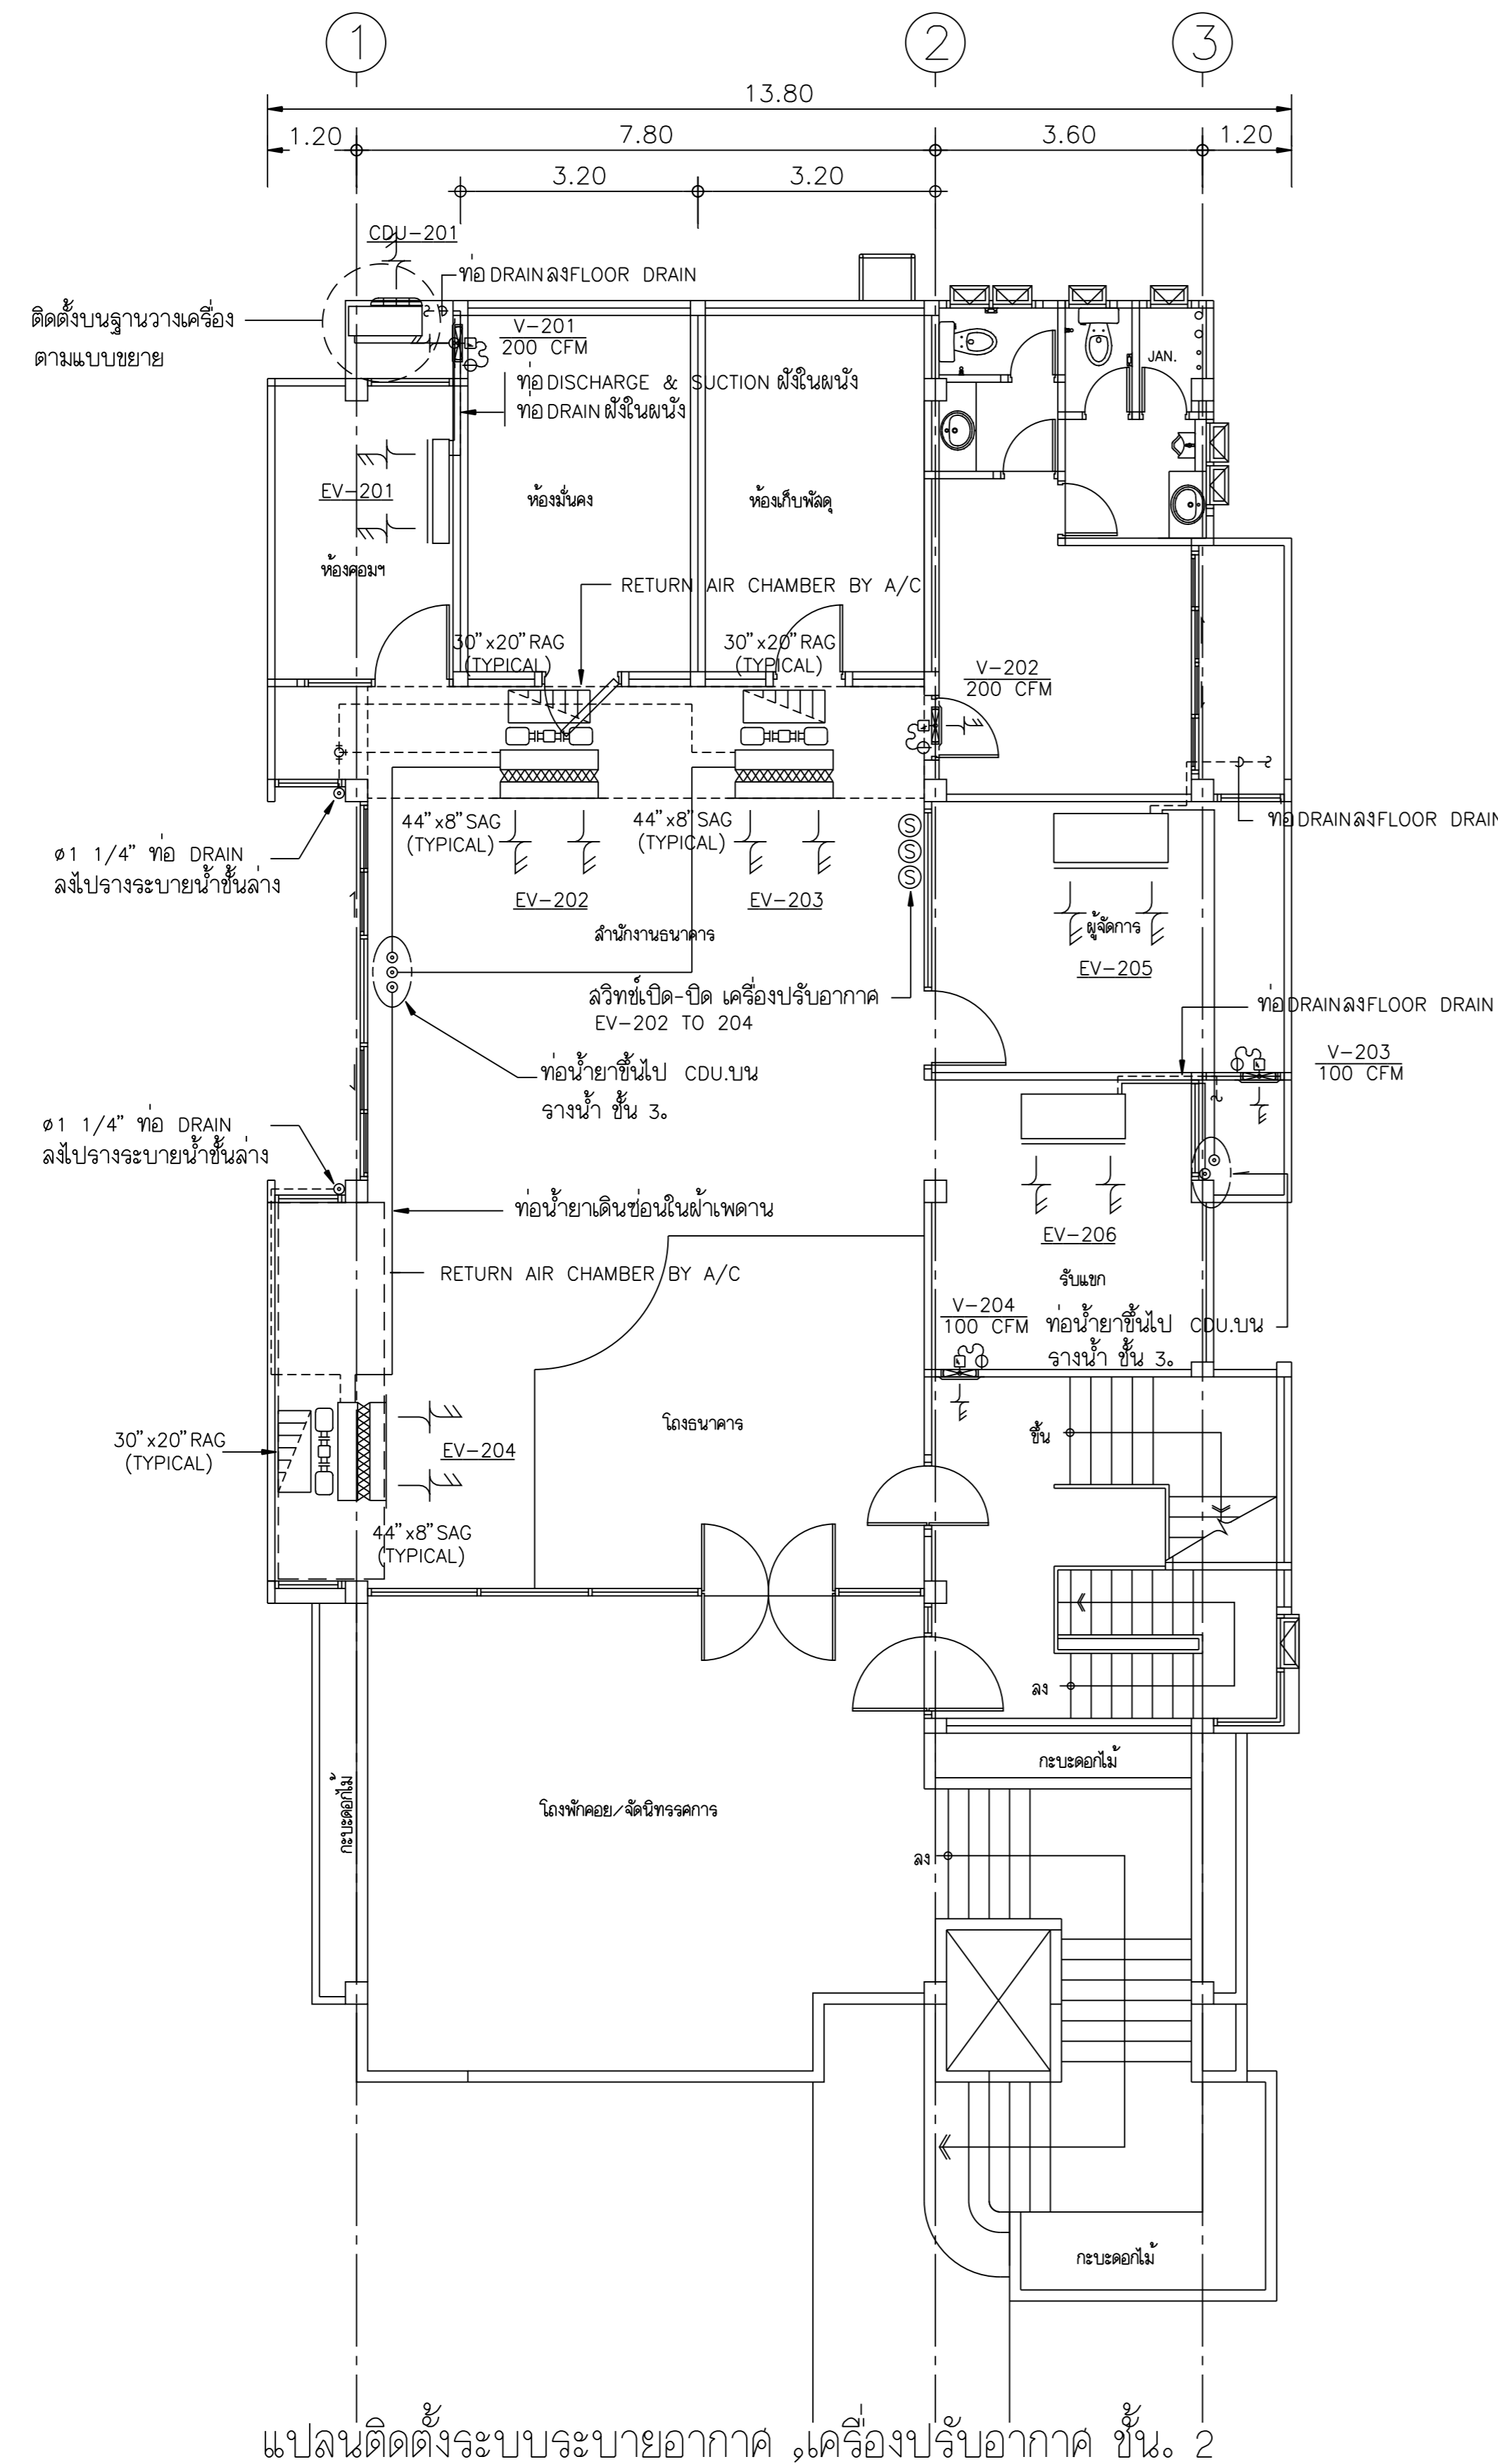

แปลนติดตั้งระบบระบายอากาศ , เครื่องปรับอากาศ ชั้น ๒

มาตราส่วน 1 : 100

NOTE : ตำแหน่งของเครื่องเป่าลมเย็น และ CONDENSING UNIT อาจมีการปรับเปลี่ยนเพื่อความเหมาะสมของการจัด LAY-OUT FURNITURE ในอาคารก่อสร้างจริง ทั้งนี้ต้องเสนอให้พิจารณาอนุมัติก่อนลงมือดำเนินการ

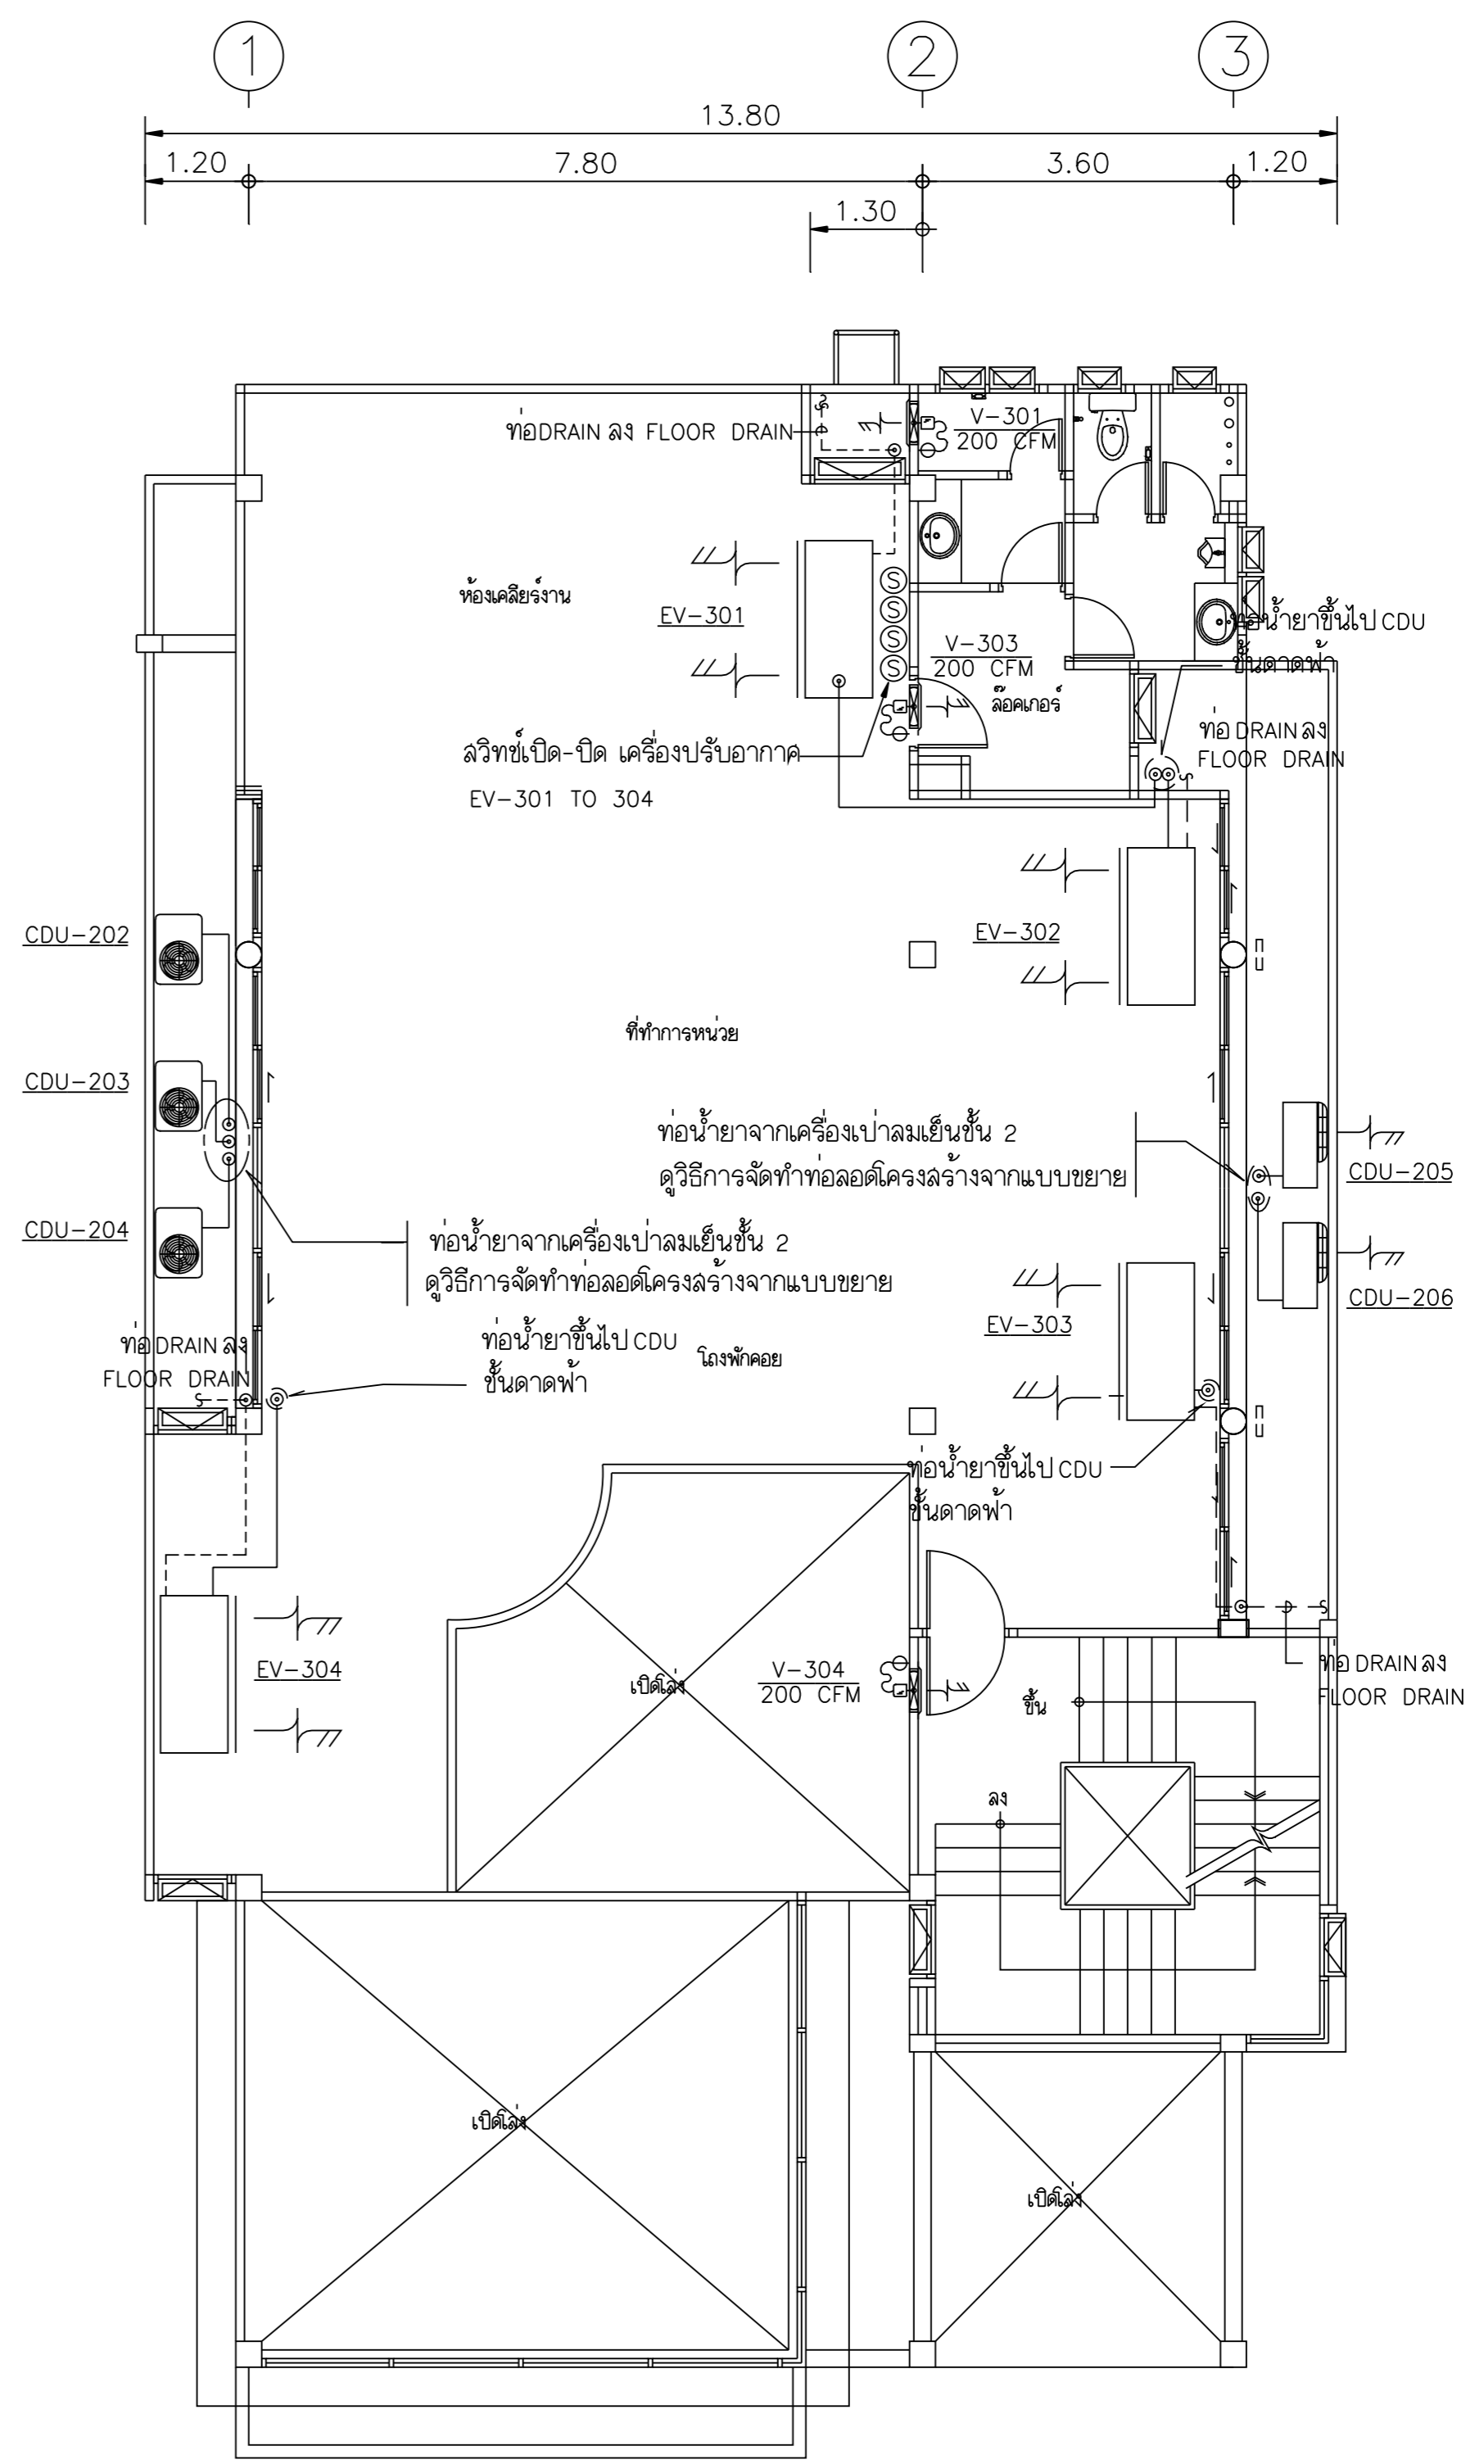

แปลนติดตั้งระบบระบายอากาศ , เครื่องปรับอากาศ ชั้น ๓

มาตราส่วน 1 : 100

