

ธนาคารเพื่อการเกษตรและสหกรณ์การเกษตร

กองบริหารอาคารสำนักงาน

แบบ
ก่อสร้างอาคาร สलग.
สาขา มาตรฐาน 2 ชั้น
(บันไดซ้าย)

สถาปนิก
นายวิบูลย์ เจริญราษฎร์ สล 1102ส
นายวิเชษฐ์ เจริญธีรบูรณ์ สล 1782
นายศรีวัฒน์ พรหมสุวรรณ สล 3543ก

วิศวกรอาคาร
นายสิทธิชัย อุยระพันธ์ สลนภายใน
นายศรีวิทย์ กุยะธรรพ ศษ.น

วิศวกรโยธา
นายสัมพันธ์ ชูภรานนท์ สล 6270
นายณินนาท ทองเภา สล 4933

วิศวกรไฟฟ้า
นายชัยวัฒน์ ชูตรง ภาพ 5414
นายณันทพล พลกล้า ภาพ 4998
นายสิริวัตร น้อยวิสัย ภาพ 14080

สุขาภิบาล
นายธรรมโรจน์ อุดมบรรพการ
นายสิทธิชัย ชีวบาลย์รักษา

เขียนแบบ

ตรวจแบบ

แก้ไขแบบ

วันที่

แบบแสดง


cx]o/hkgrfko=&o]jk'
cx]o/hkgrfko=&o #

FILES NO.

เลขที่

รวม

42

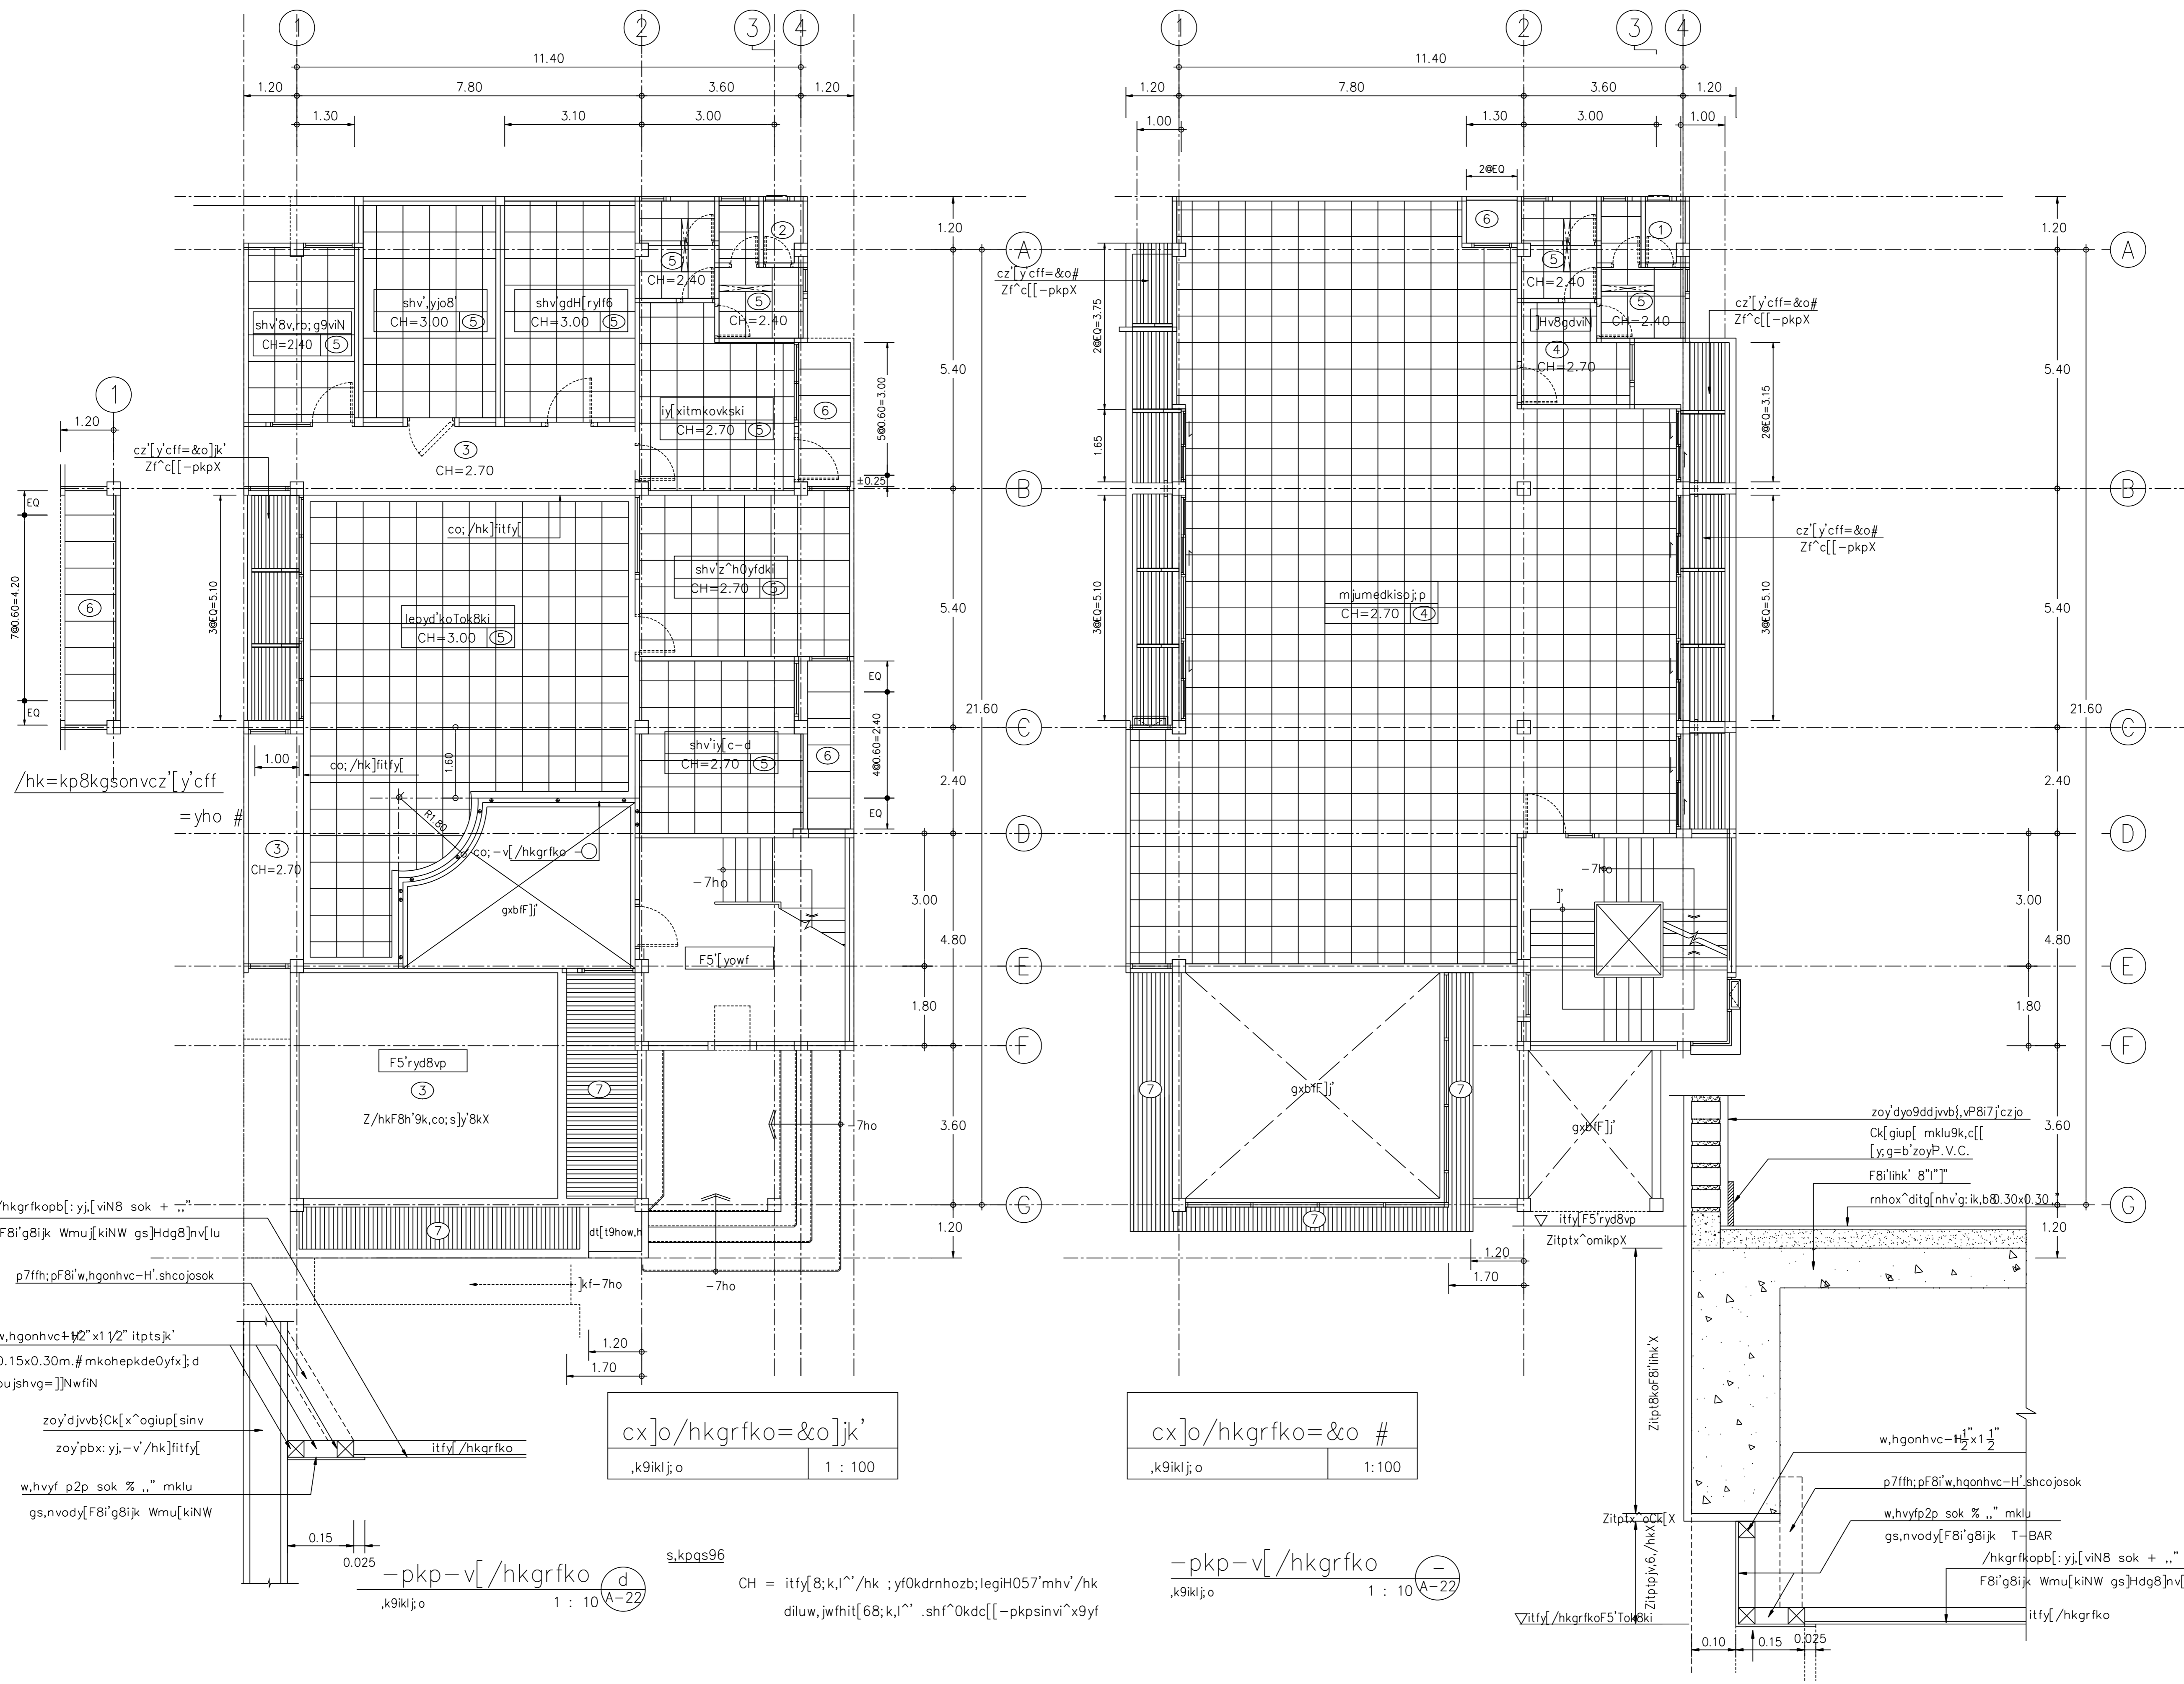


cx]o/hkgrfko=&o]jk'
.k9iki;o 1 : 100

cx]o/hkgrfko=&o #
.k9iki;o 1 : 100

-pkp-v[/hkgrfko
.k9iki;o 1 : 10 A-22

s.kpqs96
CH = itfy[8;k,l^'/hk ;yf0kdrnhozb;legiH057'mhv'/hk
diluw,jwfhit[68;k,l^' .shf^0kdc[-pkpsinvi^x9yf

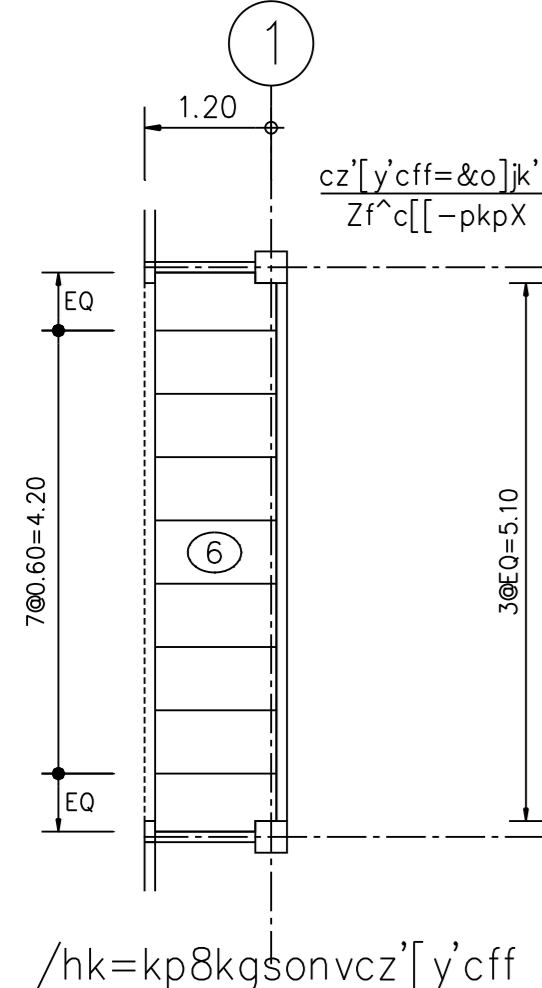

/hk=kp8kgsonvcz'y'cff
=yho #

/hkgrfkopb[:yj,vin8 sok + .."
F8i'g8ijk Wmu]kinW gs]Hdg8]nv]lu

w,hgonhvc+H2"x1/2" itptsjk'
0.15x0.30m.#mkohepkde0yfx;d
pujshvg=]NwfiN

zoy'djvnb}Ck[x^ogiu]sinv
zoy'pbx:yj,-v'/hk]itfy[

w,hvyp2p sok % .." mkl
gs,nvody[F8i'g8ijk Wmu]kinW

-pkp-v[/hkgrfko
.k9iki;o 1 : 10 A-22

0.15
0.025

