

คณะสถาปัตยกรรมศาสตร์และผังเมือง มหาวิทยาลัยจุฬาลงกรณ์

กองบริหารอาคารสำนักงาน

แบบก่อสร้างอาคาร ส่นง. สาขา มาตรฐาน 2 ชั้น (บ้าน ไตขวา)

สถาปนิก นายวิบูลย์ เจริญราษฎร์ สด. ๓๐๒ส. นายวิษณุ เจริญบุญ สด. ๑๗๒๒ นายศิริวัฒน์ พรหมสุวรรณ สด. ๑๕๔๓๓.

วิศวกรโยธา นายสิทธิชัย อุบลเกษม นายอภิสิทธิ์ กุญชรพรต ศษ.บ.

วิศวกรไฟฟ้า นายสัมพันธ์ บูรณานนท์ สด. ๖๒๗๐ นายนิพนธ์ ทอณา สด. ๔๙๓๓

วิศวกรโยธา นายสัมพันธ์ ชัยตรง ภพ. ๕๔๑๔ นายนิพนธ์ พลกล้า ภพ. ๔๙๙๘ นายเสถียร น้อยวิสัย ภพ. ๑๔๐๘๐

สุขาภิบาล นายอร่ามโรจน์ อุดมประภาม นายสิทธิชัย ชีวรักษ์ปรีชา

เขียนแบบ

ตรวจแบบ อนุมัติแบบ

แก้ไขแบบ


วันที่

แบบแสดง


i^x9yf A - A  
i^x9yf B - B

FILES NO. แผนที่ A-05


เลขที่แบบ รวม ๔๒

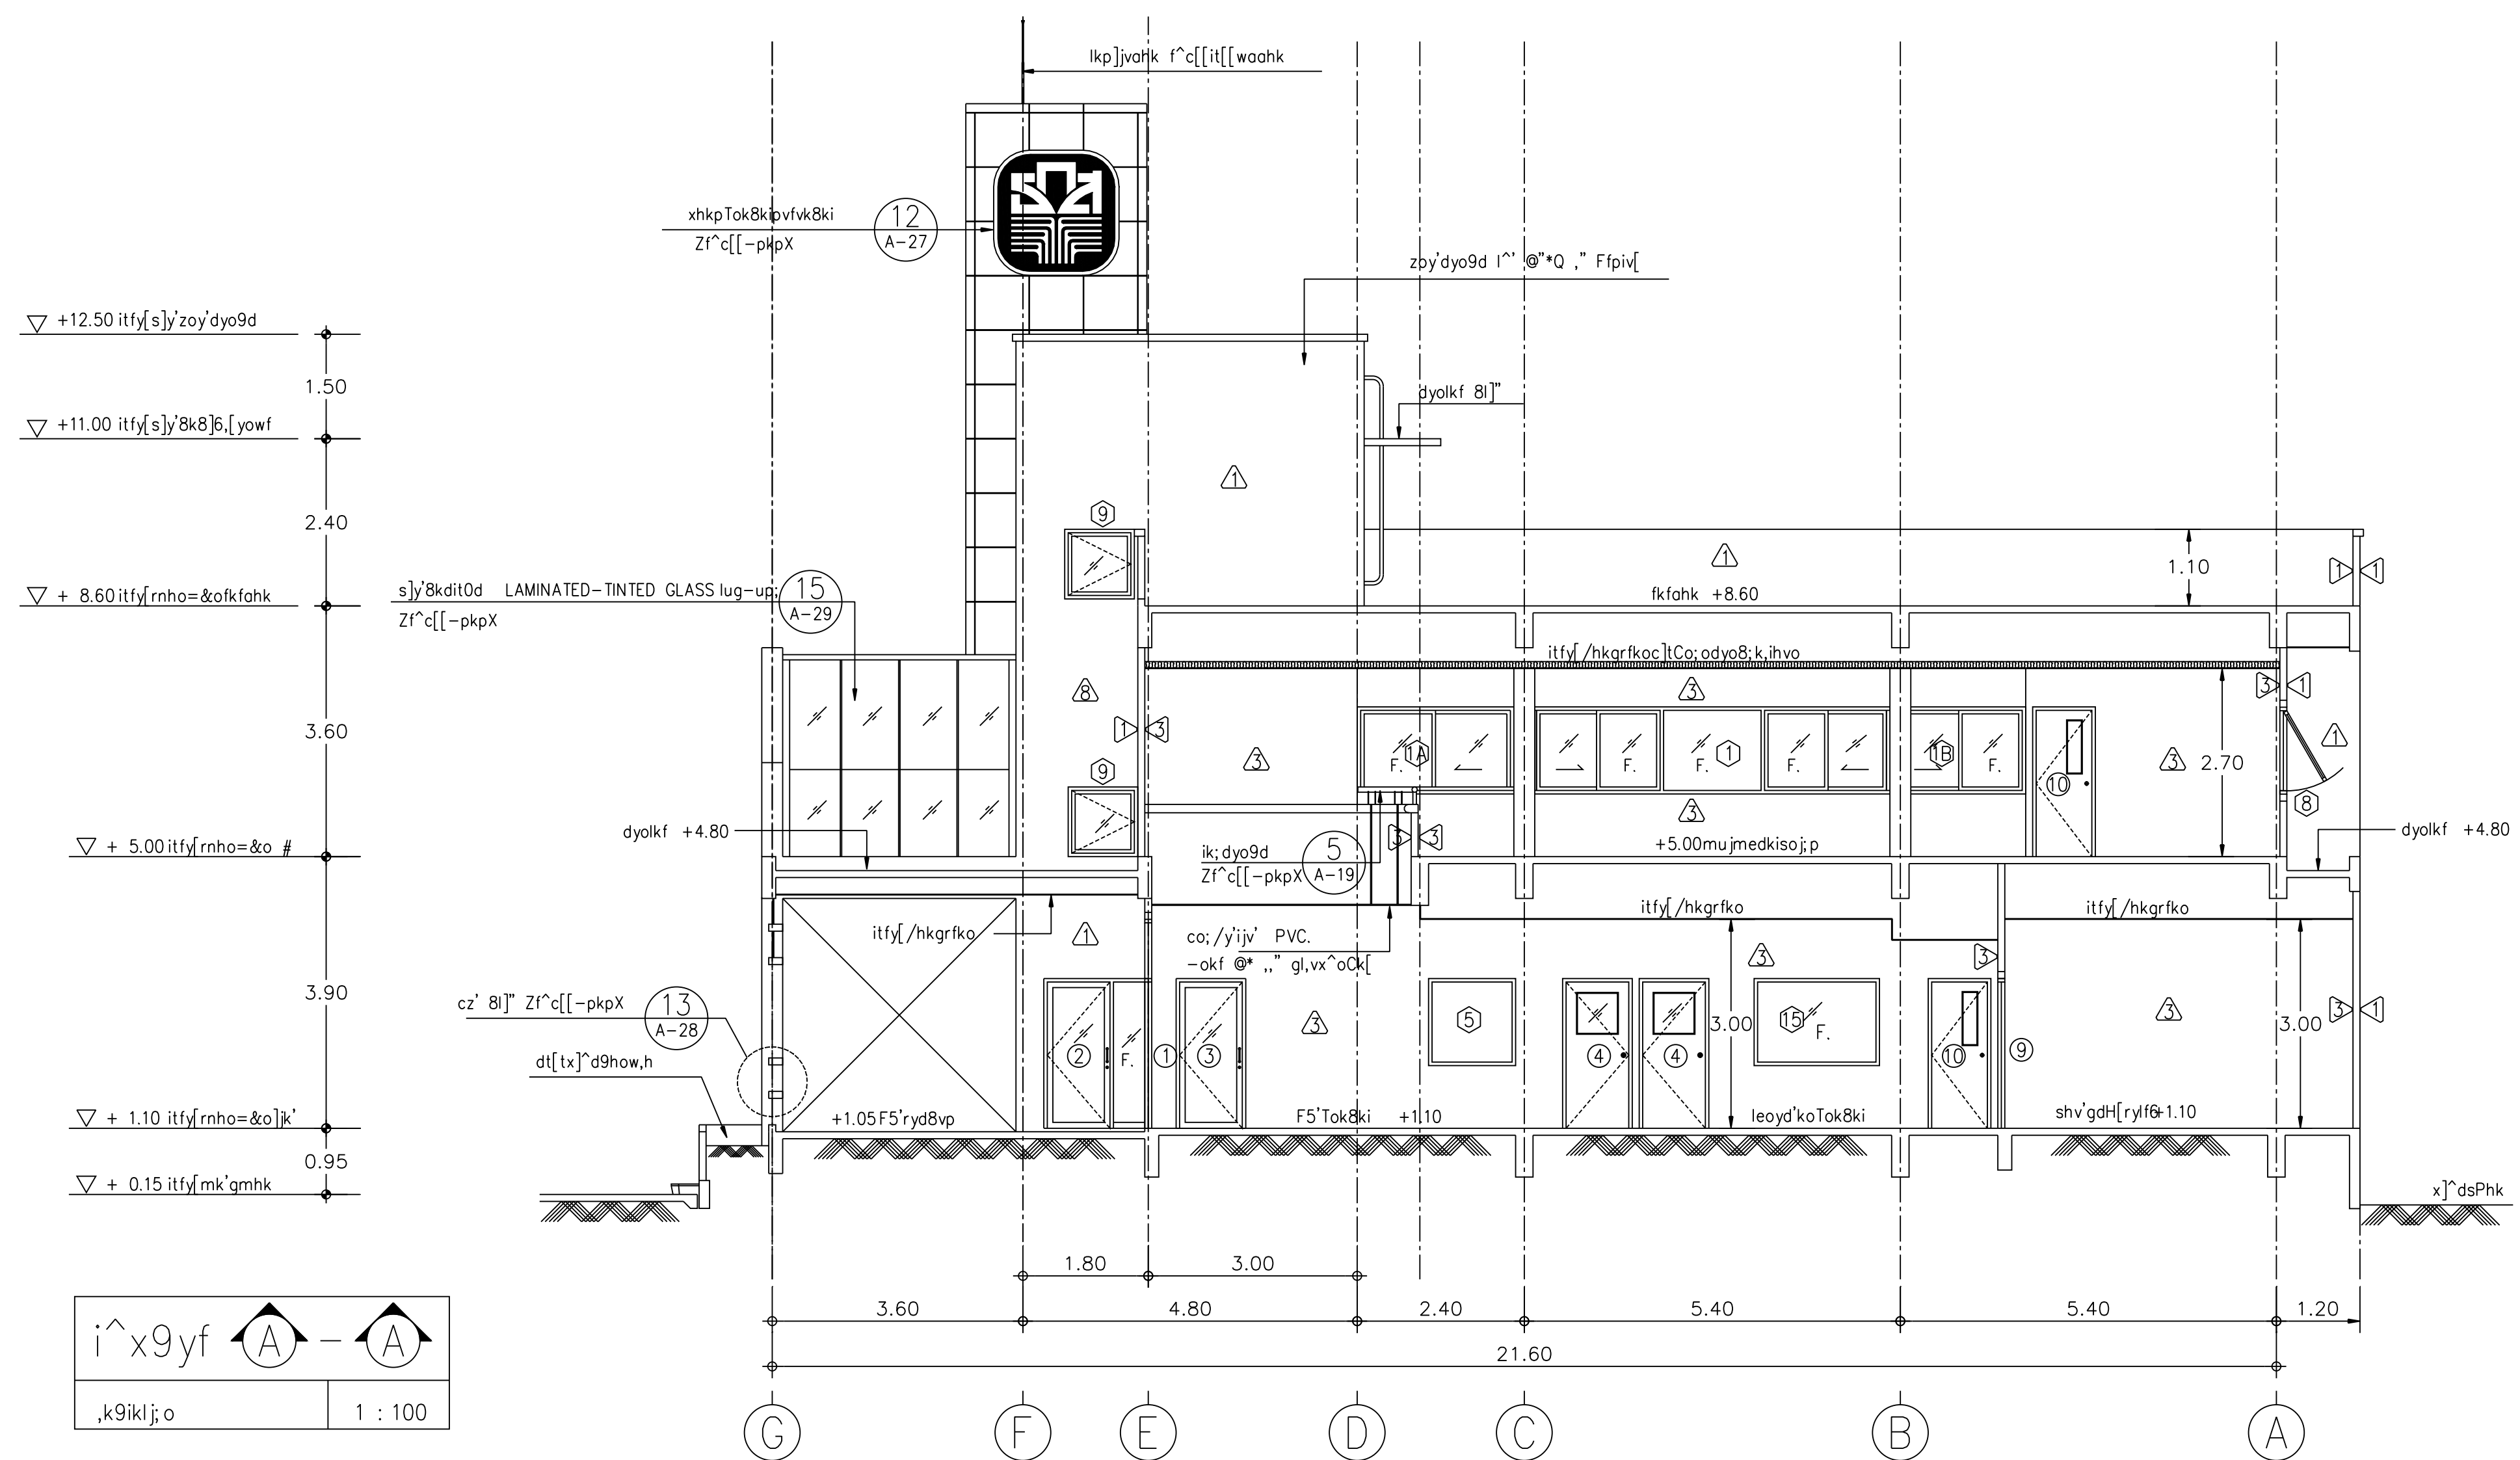

i^x9yf A - A  
,k9ikl;o 1 : 100

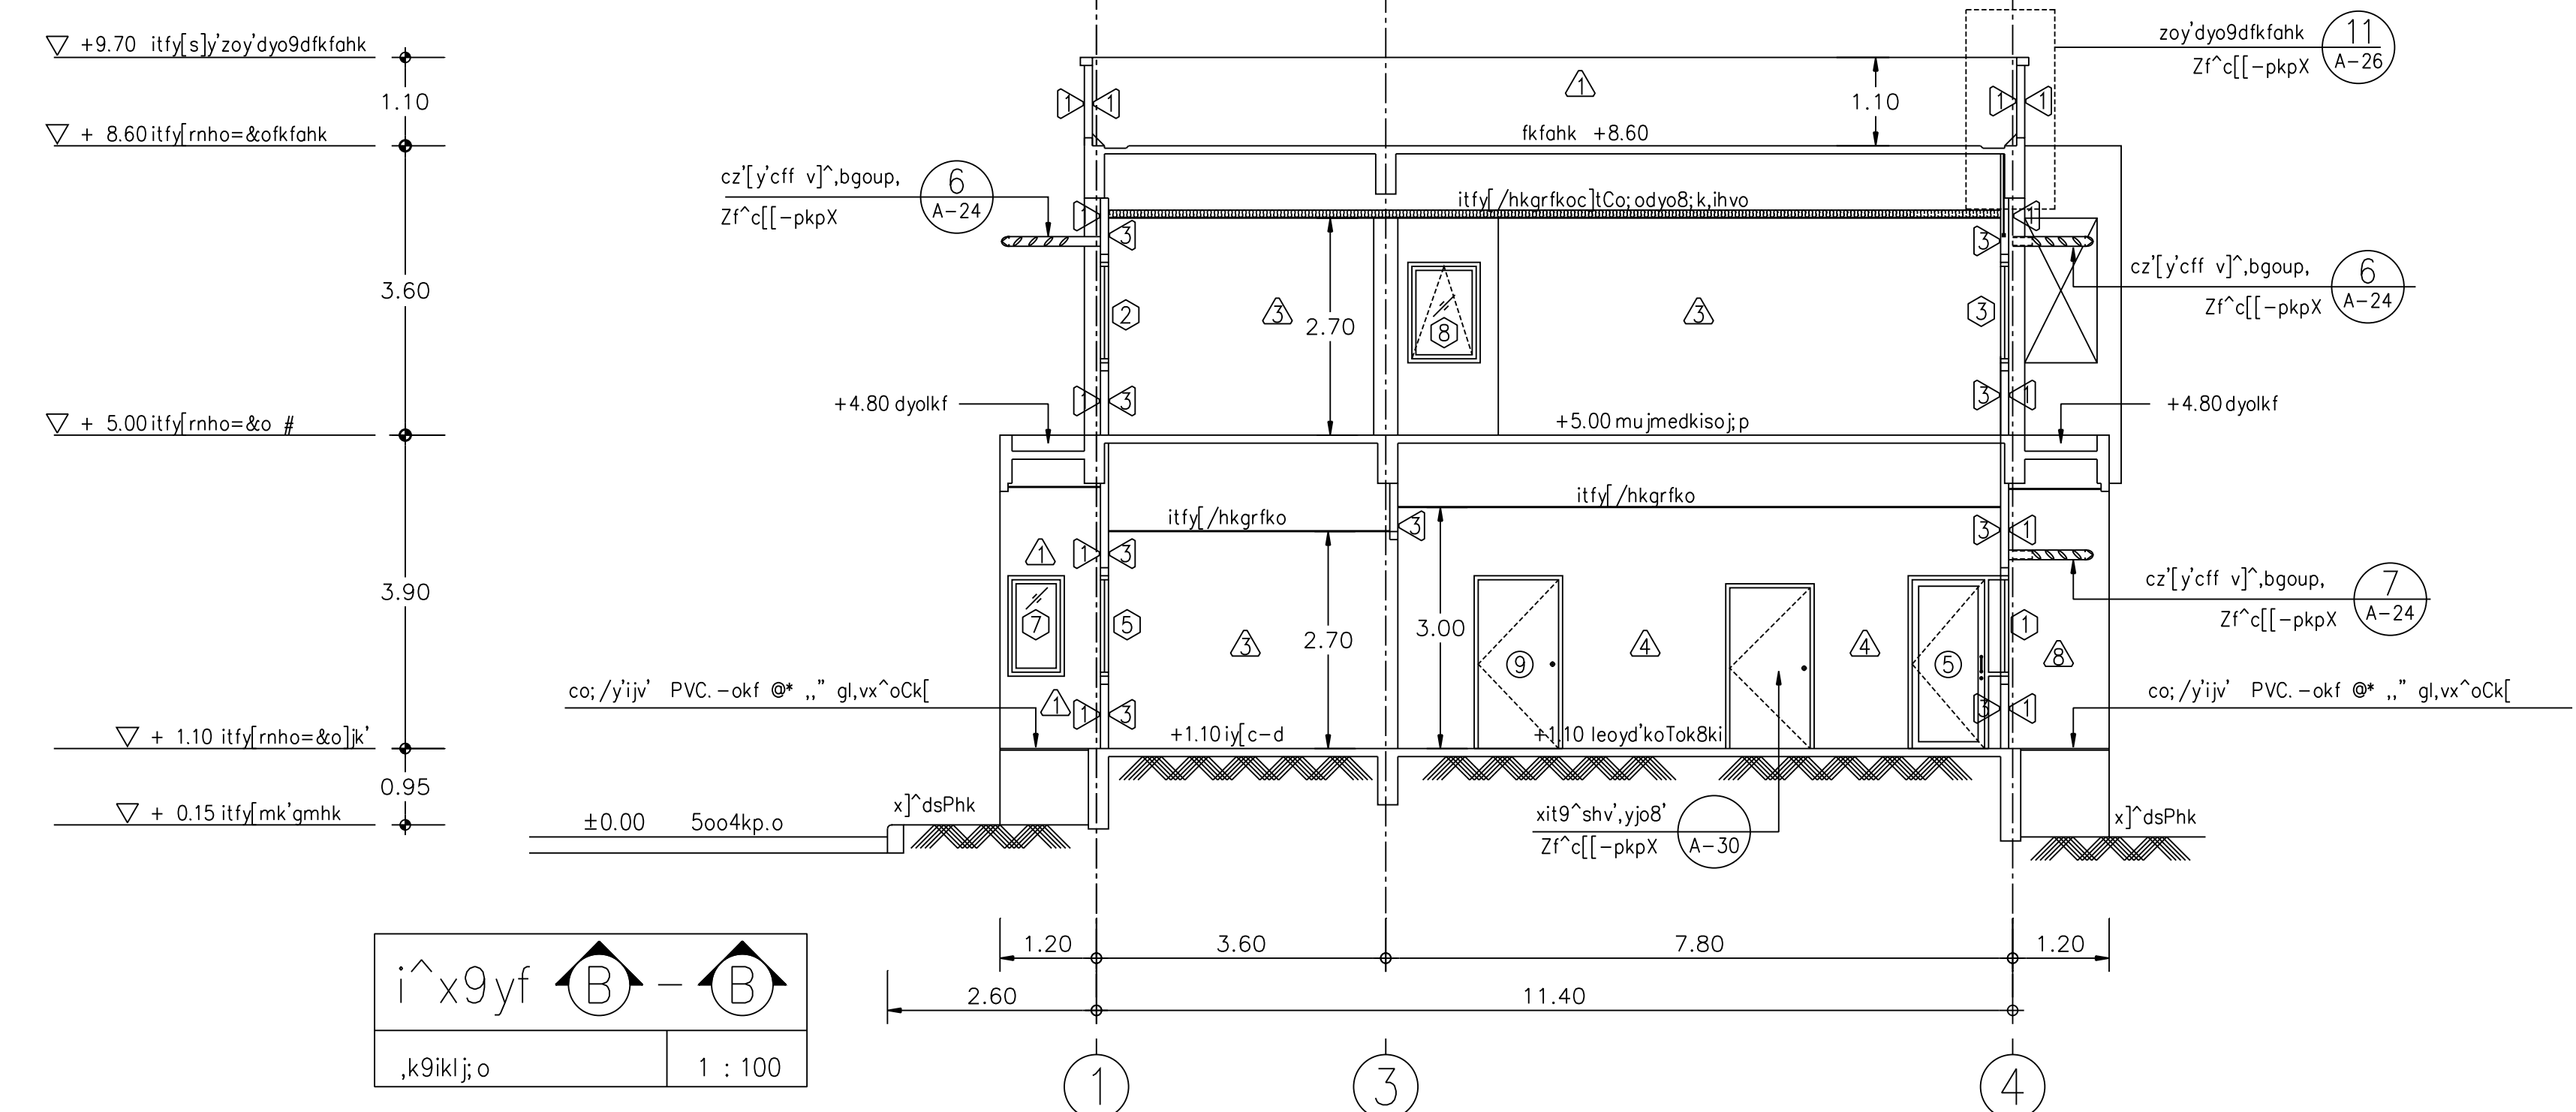

i^x9yf B - B  
,k9ikl;o 1 : 100

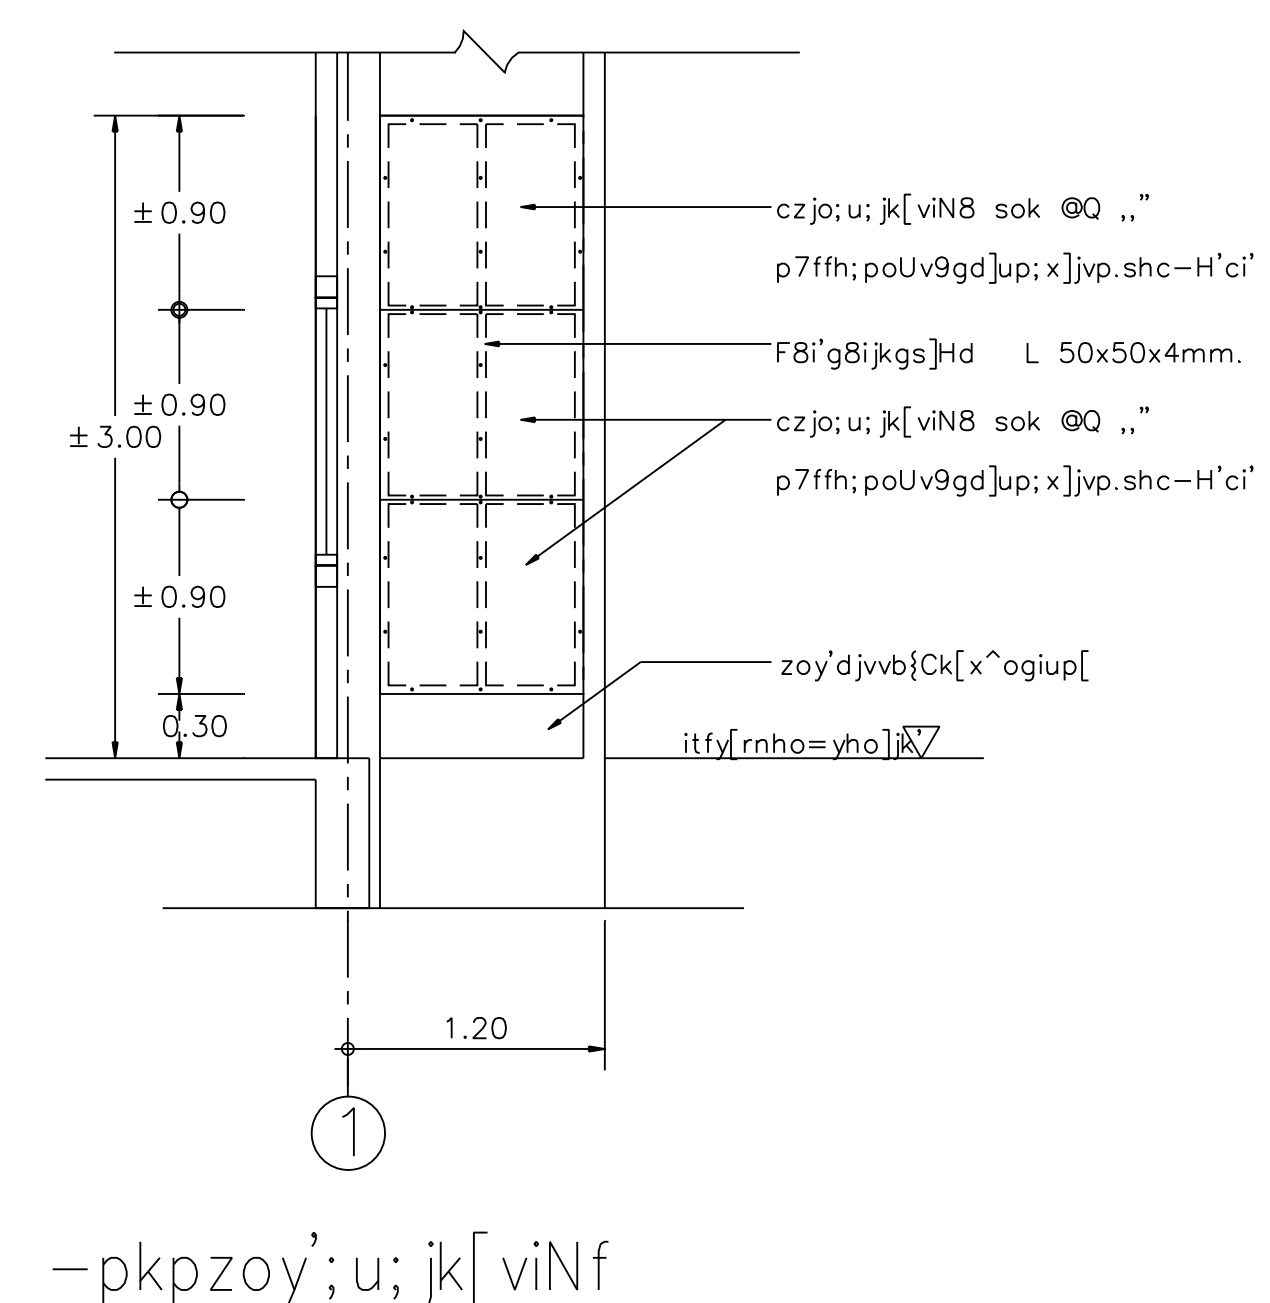

-pkpzoy';u;]k[vin8f

