

คณะสถาปัตยกรรมศาสตร์และผังเมือง มหาวิทยาลัยศิลปากร

กองบริหารอาคารสำนักงาน

แบบ  
ก่อสร้างอาคาร ส่นง.  
สาขา มาตรฐาน 2 ชั้น  
(บ้าน ไต๋ซำย)

สถาปนิก  
นายบุญชัย เจริญราษฎร์ สส. ๓๐๒ส.  
นายวิษณุ เจริญศรีบุญ สส. ๑๗๒  
นายศิริวัฒน์ พรหมสุวรรณ สส. ๓๕๔๓๗.

วิศวกร  
นายสิทธิชัย อุบลพันธ์ สส.นภกย.น  
นางอริศรัย กุยะธรรพ ศษ.น.

วิศวกรโยธา  
นายสัมพันธ์ ชูภรณานนท์ สส. ๖๒๗๐  
นายนิพนธ์ ทอณา สส. ๔๙๓๓

วิศวกรไฟฟ้า  
นายธีรวัฒน์ ชีตอง ภพ. ๕๔๑๔  
นายนิพนธ์ พลกล้า ภพ. ๔๙๙๘  
นายเสถียร น้อยวิสัย ภพ. ๑๔๐๘๐

สุขาภิบาล  
นายอรุณโรจน์ อุดมประภท  
นายสิทธิชัย ชีววัลย์รักษา

เขียนแบบ

ตรวจแบบ    อนุมัติแบบ


แก้ไขแบบ

วันที่

แบบแสดง


cx]ornho=&o]jk'  
cx]ornho=&o #

FILES NO.	แผ่นที่
	A-03
เลขที่แบบ	รวม
	42

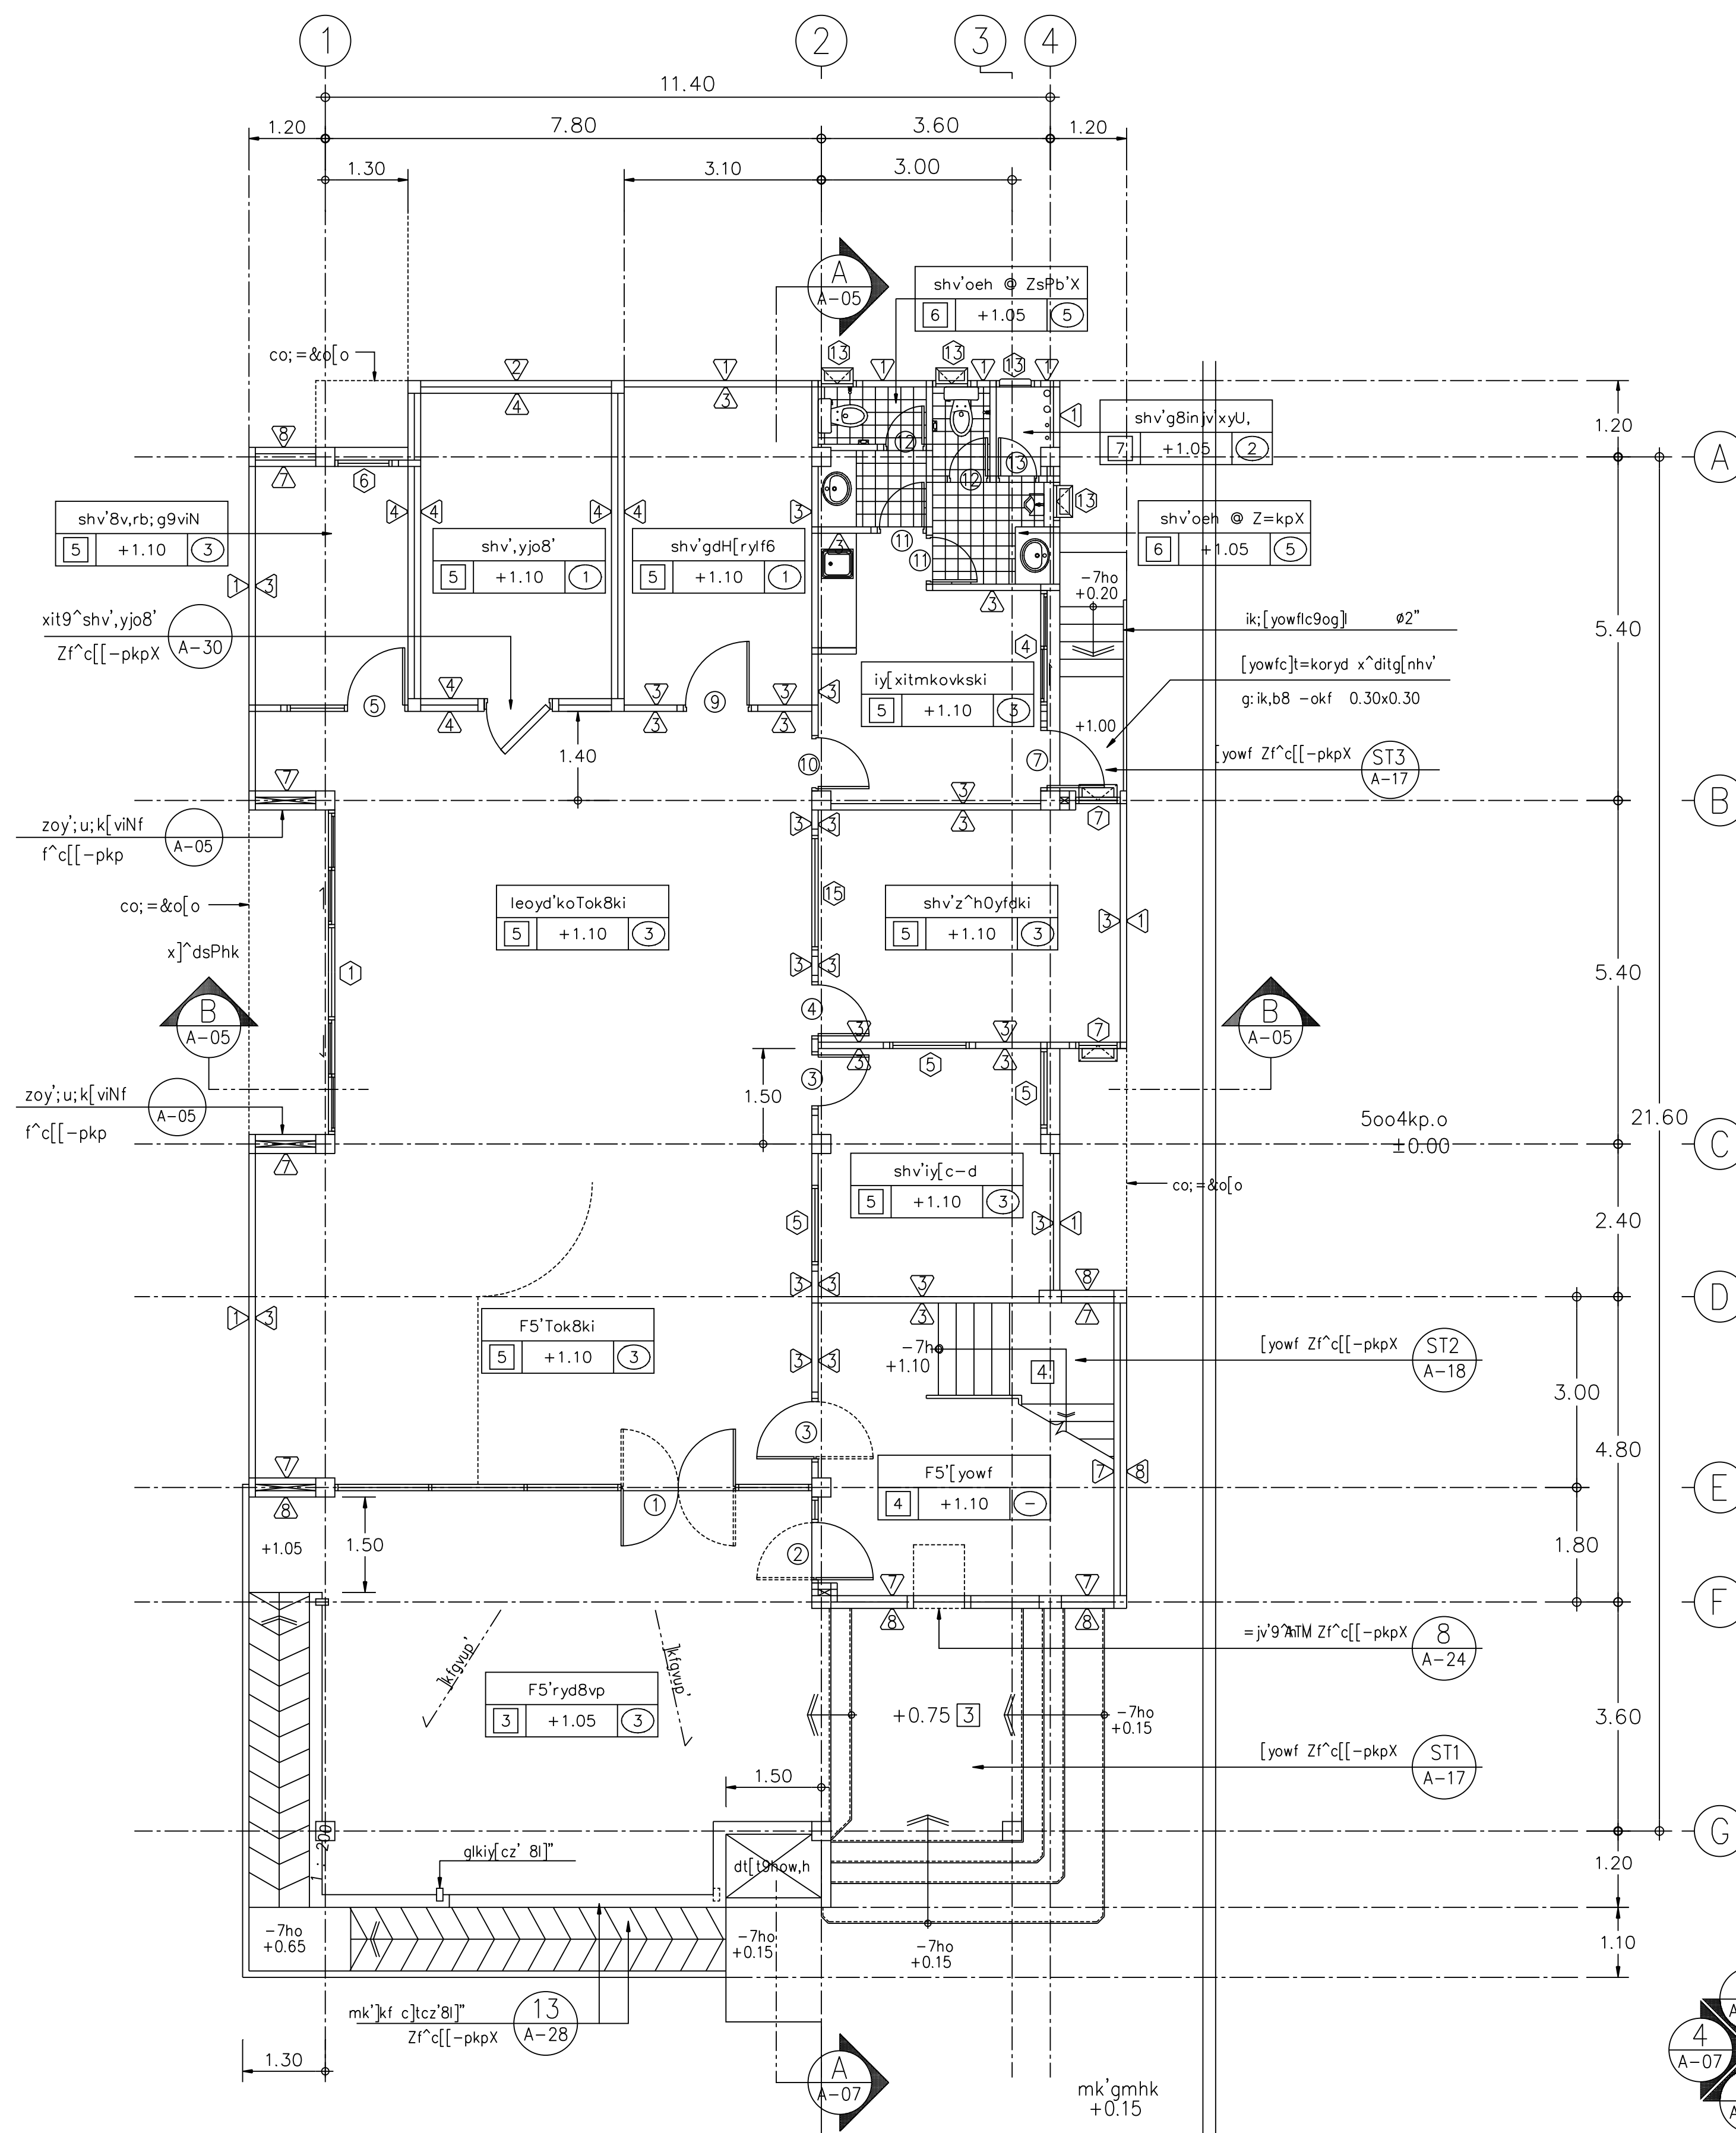

s,kpgs96 itfy[-v'vk8ki.shf^0kdzy'[ibg;lgxHos]yd

cx]ornho=&o]jk'  
.k9iki;o    1 : 100

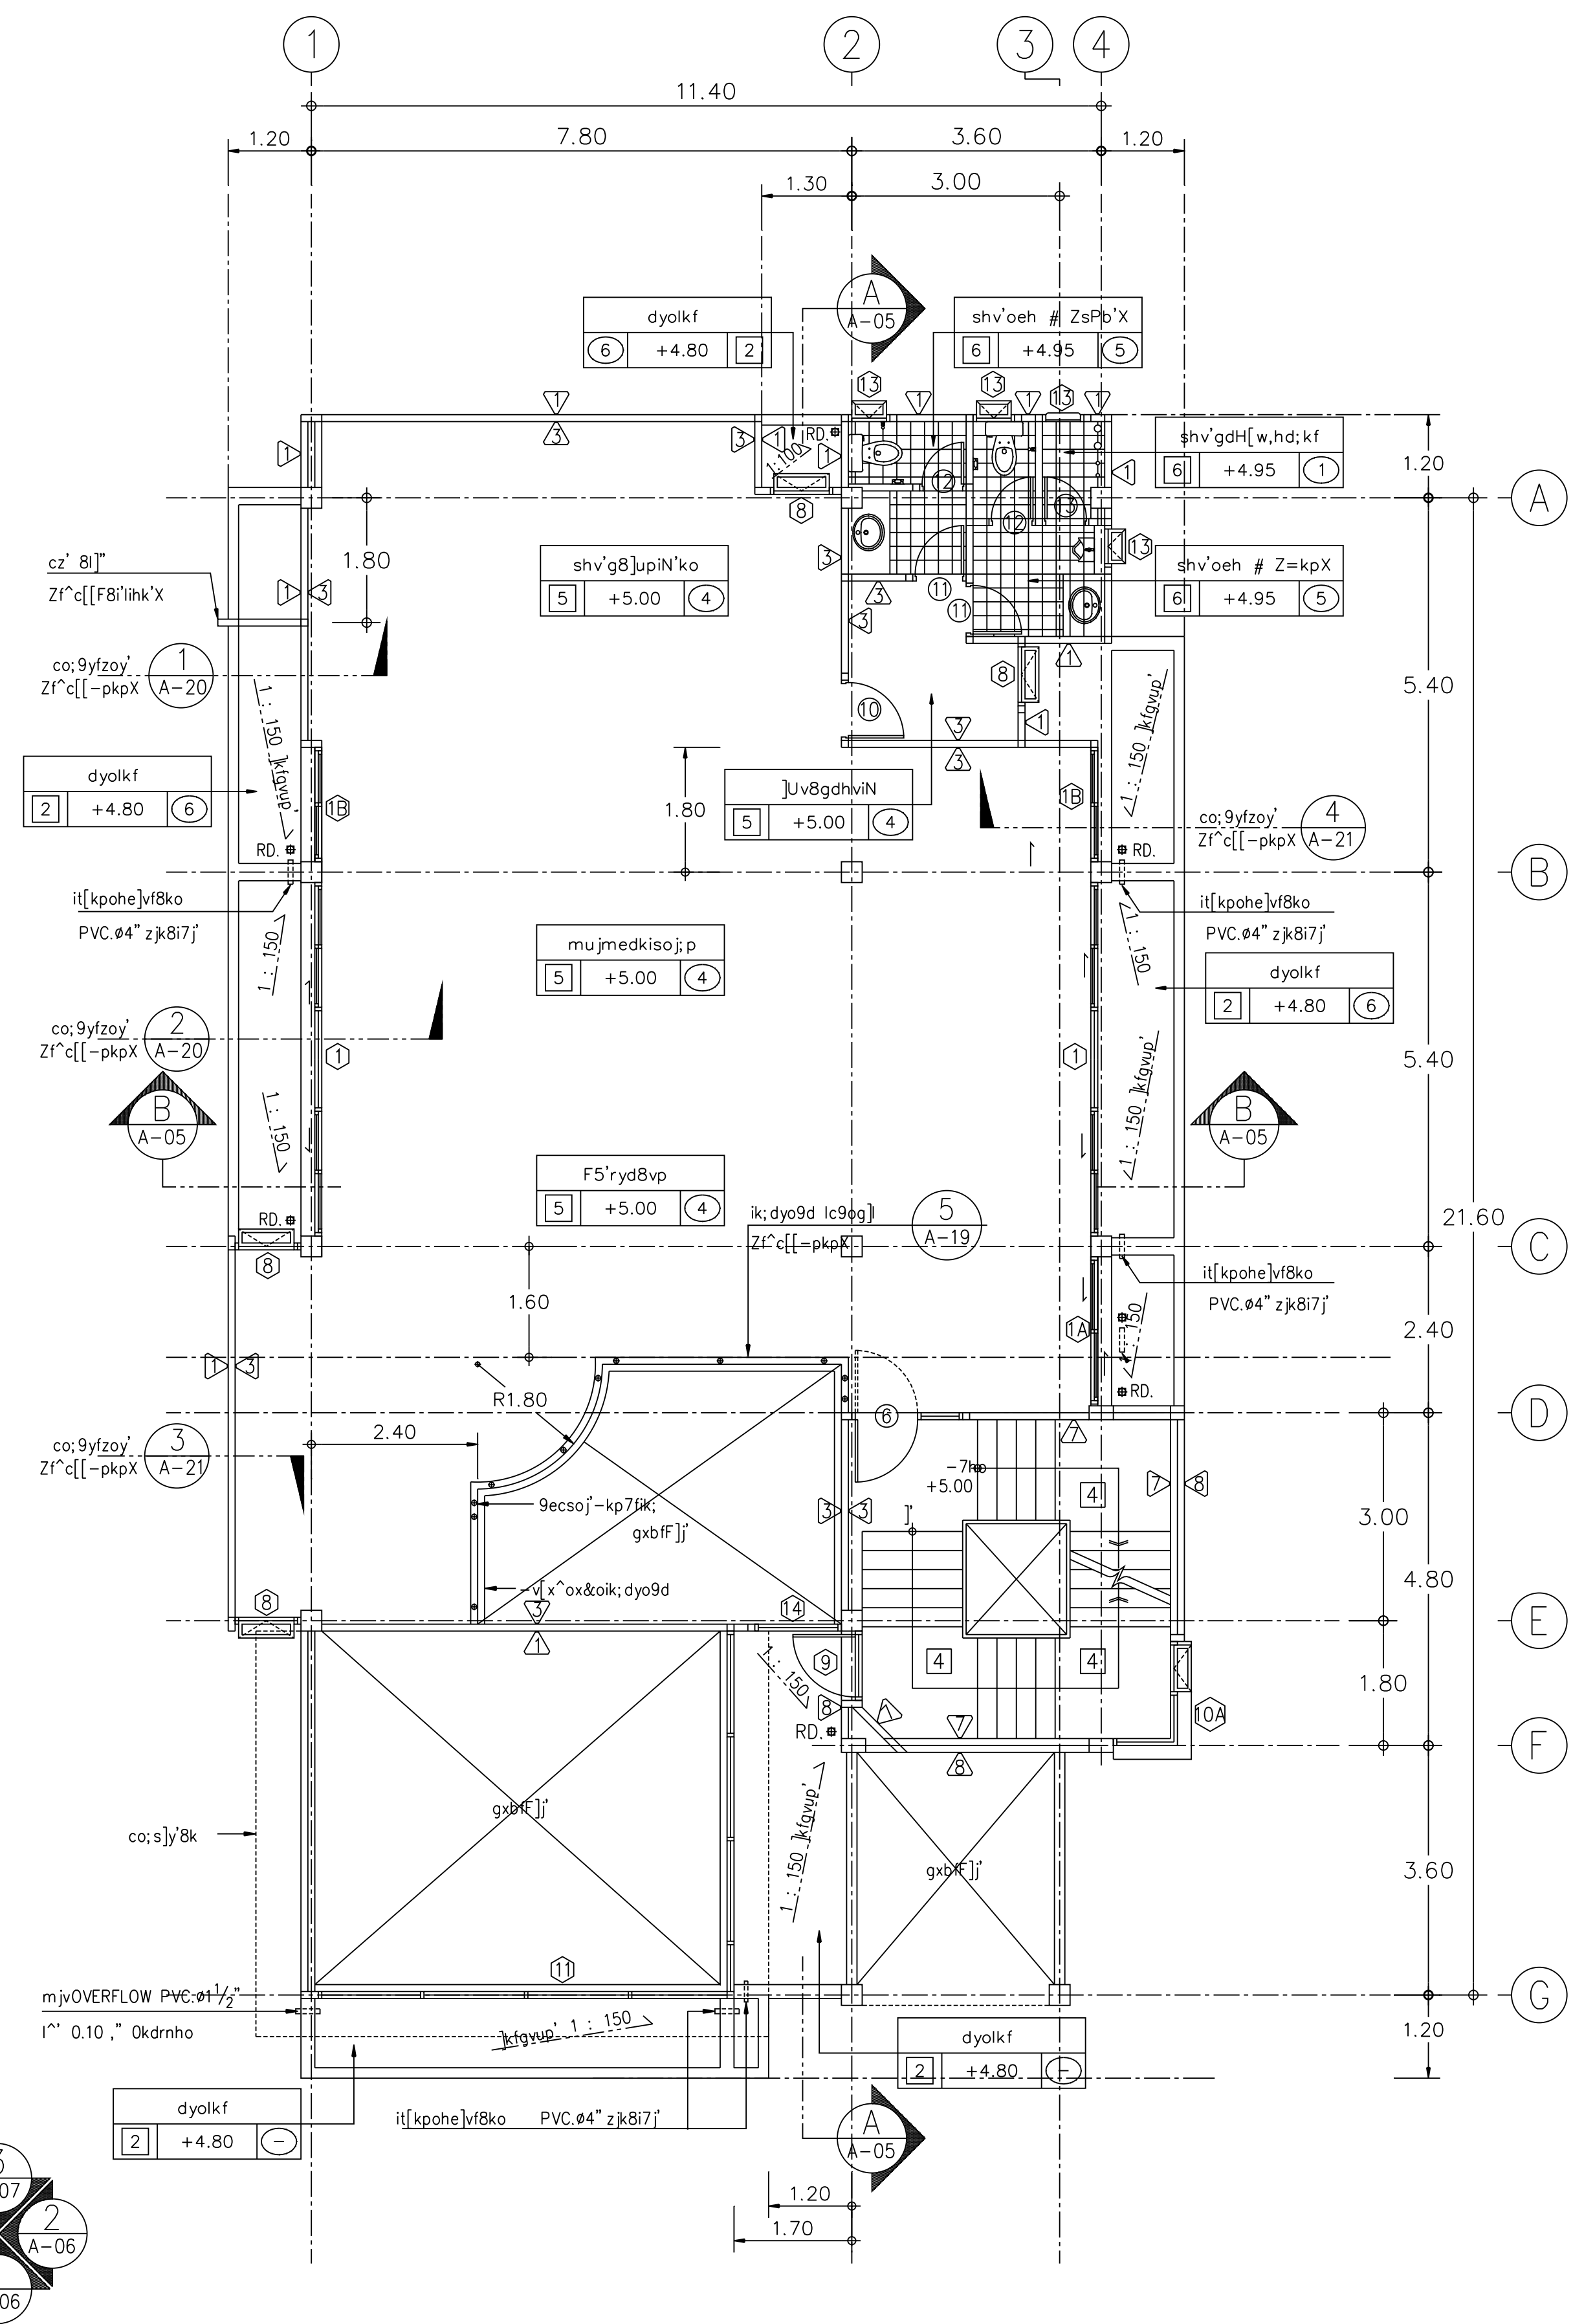

cx]ornho=&o #  
.k9iki;o    1 : 100  
s,kpgs96 ⊕ 9ecsoj-kp7fik=&o #

