



แบบขยายบันไดเหล็ก ชั้น 3
มาตราส่วน 1 : 50

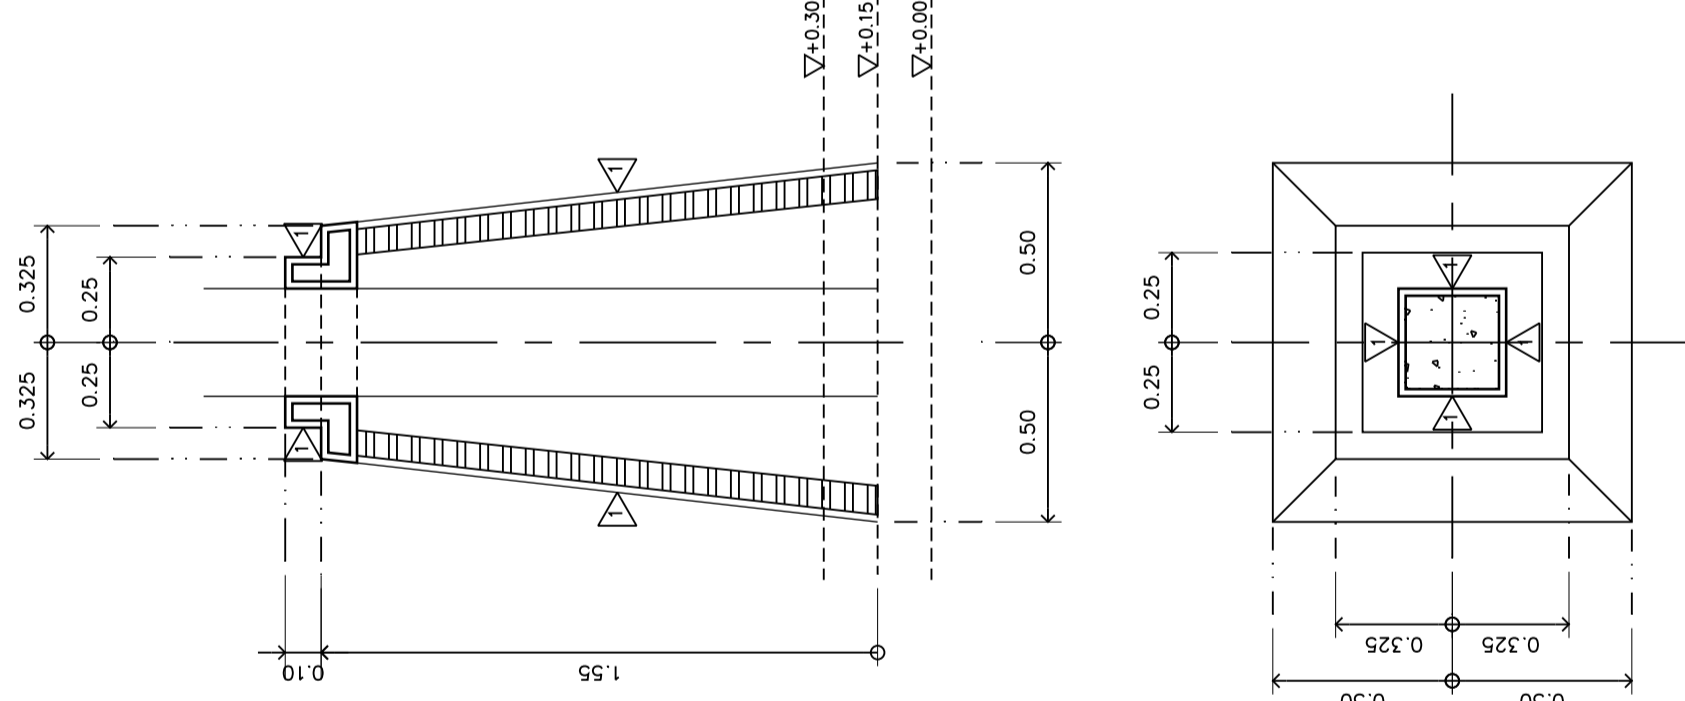

แบบขยายจุดงัดบันไดภายนอก
มาตราส่วน 1 : 10

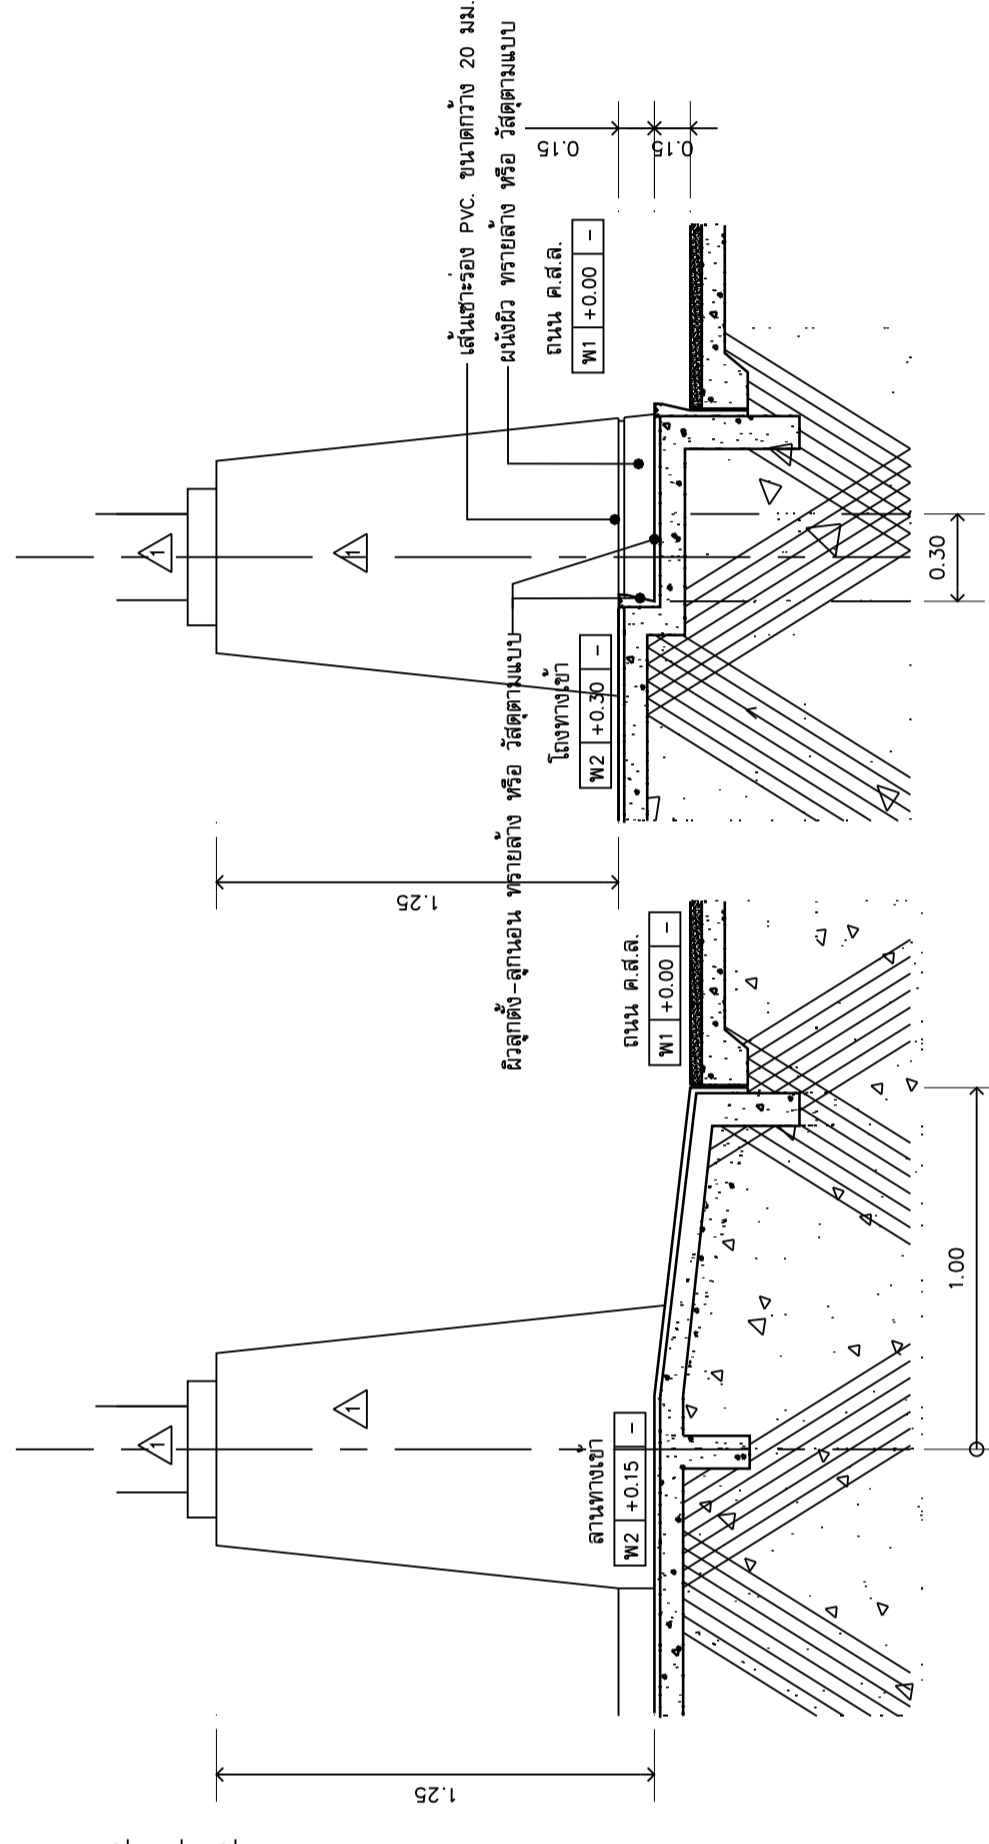

รูปตัด ③ บันไดเหล็ก
มาตราส่วน 1 : 25

รูปตัด ② บันไดเหล็ก
มาตราส่วน 1 : 25

แบบขยายฐานเหล็กไอฐูปูนเป็น
มาตราส่วน 1 : 20

OWNER :	
อนุคารเพื่อการเกษตร และสหกรณ์การเกษตร	
DESIGNER :	
บริษัท มาตรฐาน จำกัด 19320 ถนนวิภาวดีรังสิต แขวง บางเขน กรุงเทพฯ 10300 TEL : 02-552-5455 FAX : 02-551-837	
CHECKED	DATE :
APPROVED	
โครงการ	แบบอาคารมาตรฐานสำนักงานสาขา อาคาร ค.ส.ล. สูง 3 ชั้น
สถานที่ตั้ง	
แบบแสดง	แบบมาตรฐาน "Type - A"
	แบบขยายบันไดเหล็ก ชั้น 3, แบบขยายฐานเสา
SCALE :	DATE : 15 ธันวาคม 2548
CHECKED :	
JOB NO : 2005-1	A4-02
FILE NAME : 2005-S102	DRAWING NO
ALL RIGHT RESERVED :	
สงวนลิขสิทธิ์การออกแบบและ เอกสารที่เกี่ยวข้องกับโครงการนี้ โดยไม่ได้รับอนุญาตจากบริษัทผู้ออกแบบ หรือผู้ที่เกี่ยวข้องไว้โดยนิตินันต์	
REVISIONS :	DATE :

