

สมาคมสถาปนิกสยามในพระบรมราชูปถัมภ์

กองบัญชาการอาคารสำนักงาน

แบบ  
ก่อสร้างอาคาร สกน.  
สาขา มาตรฐาน 3 ชั้น  
(บ้าน ไตซ์)

สถาปนิก  
นายวิบูลย์ เจริญวรวัฒน์ สสว.๒๕  
นายสุวัฒน์ พรหมสุวรรณ สสว.๓๕๔๓  
นายวิษณุ เจริญธีรบูรณ์ สสว.๗๕๒

มัณฑนากร  
นายสิทธิชัย อุณะพันธ์ สกน.ภายใน  
นายสุวิทย์ กุยะชพรต สกน.

วิศวกรโยธา  
นายสัมพันธ์ บูรณานนท์ สย. ๕๒๗๐  
นายนิพนธ์ ทอดมา สย. ๔๙๓๓

วิศวกรไฟฟ้า  
นายชัยวัฒน์ ชีตอง ภพท. ๕๔๑๔  
นายนิพนธ์ พลกล้า ภพท. ๔๙๙๘  
นายสุวิทย์ นัยวิบูลย์ ภพท. ๑๔๐๘๐

สุขาภิบาล  
นายอรุณโรจน์ อุดมประภากกรม  
นายสิทธิชัย ชัยวัฒน์ปรีชา

เขียนแบบ  
นายสุวัฒน์ กุณะชกร

ตรวจแบบ  
อนุวัติแบบ

แก้ไขแบบ  
ครั้งที่ ๒


วันที่ พฤษภาคม ๒๕๔๕

แบบแสดง

แปลนเสา คาน  
พื้นชั้นดาดฟ้า


FILES NO.  
sum d\มาตรฐาน๓ชั้น

เลขที่แบบ  
รวม

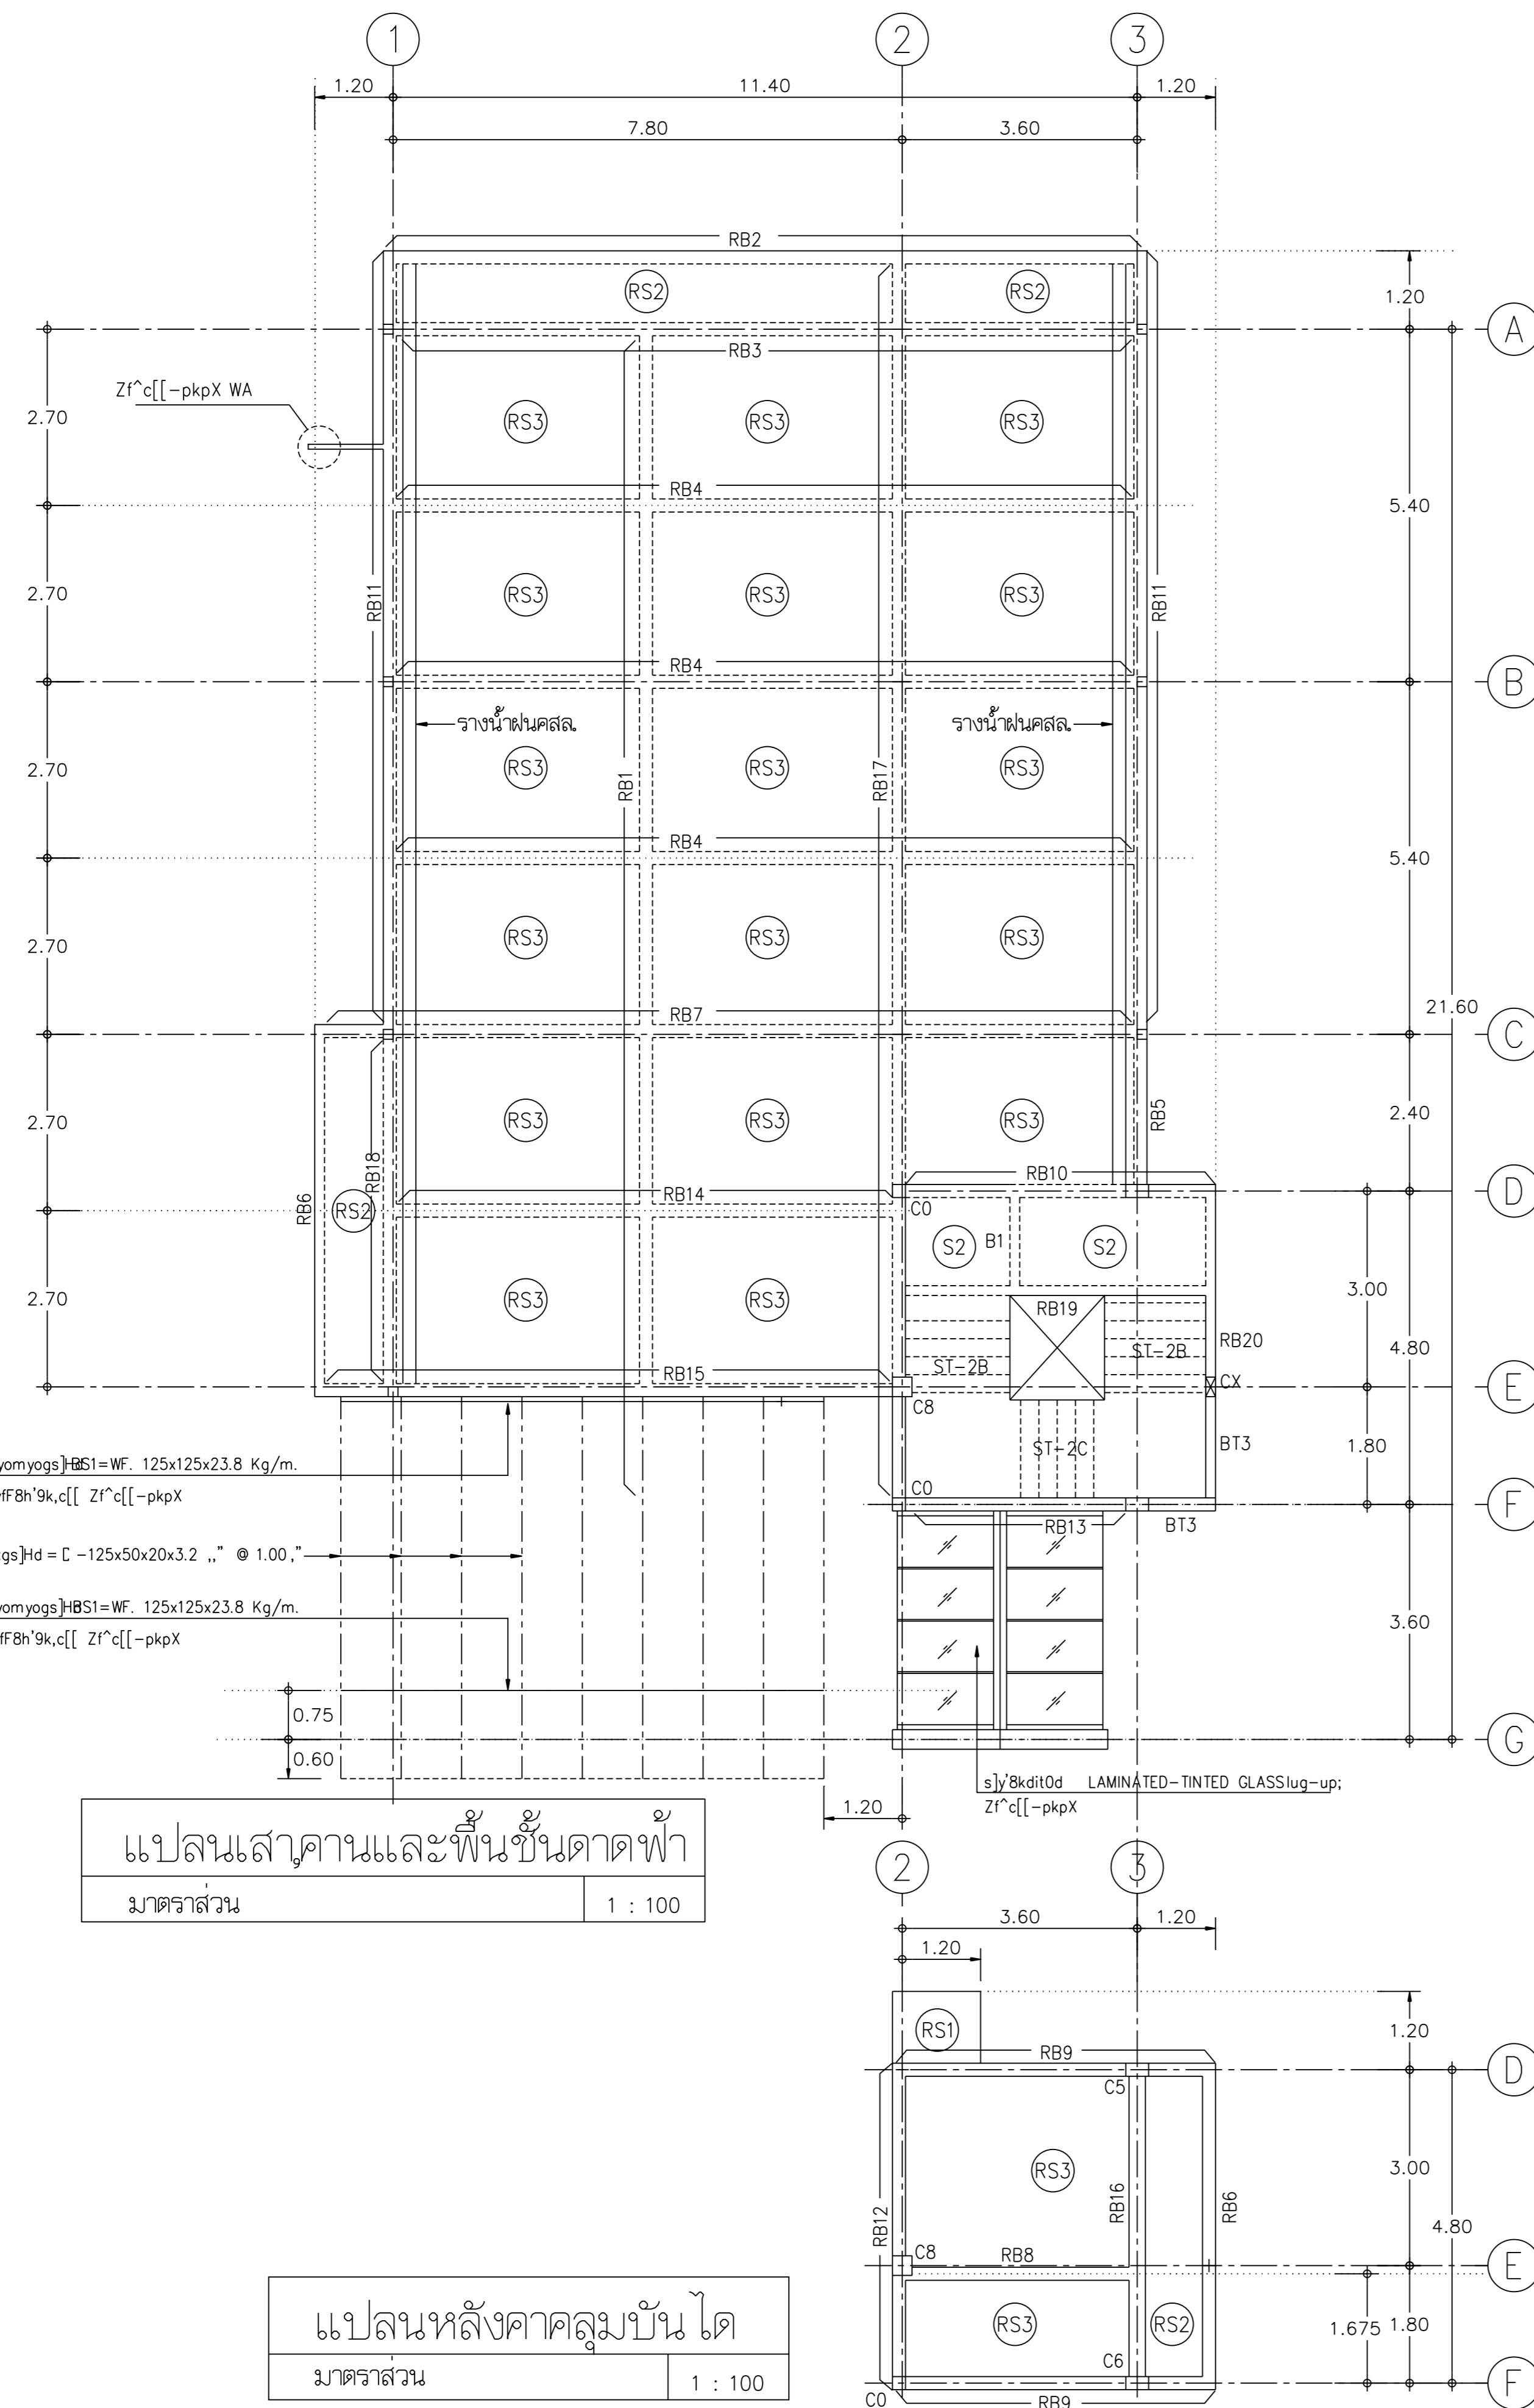

แปลนเสาคานและพื้นชั้นดาดฟ้า  
มาตราส่วน 1 : 100

แปลนหลังคาคลุมบันได  
มาตราส่วน 1 : 100

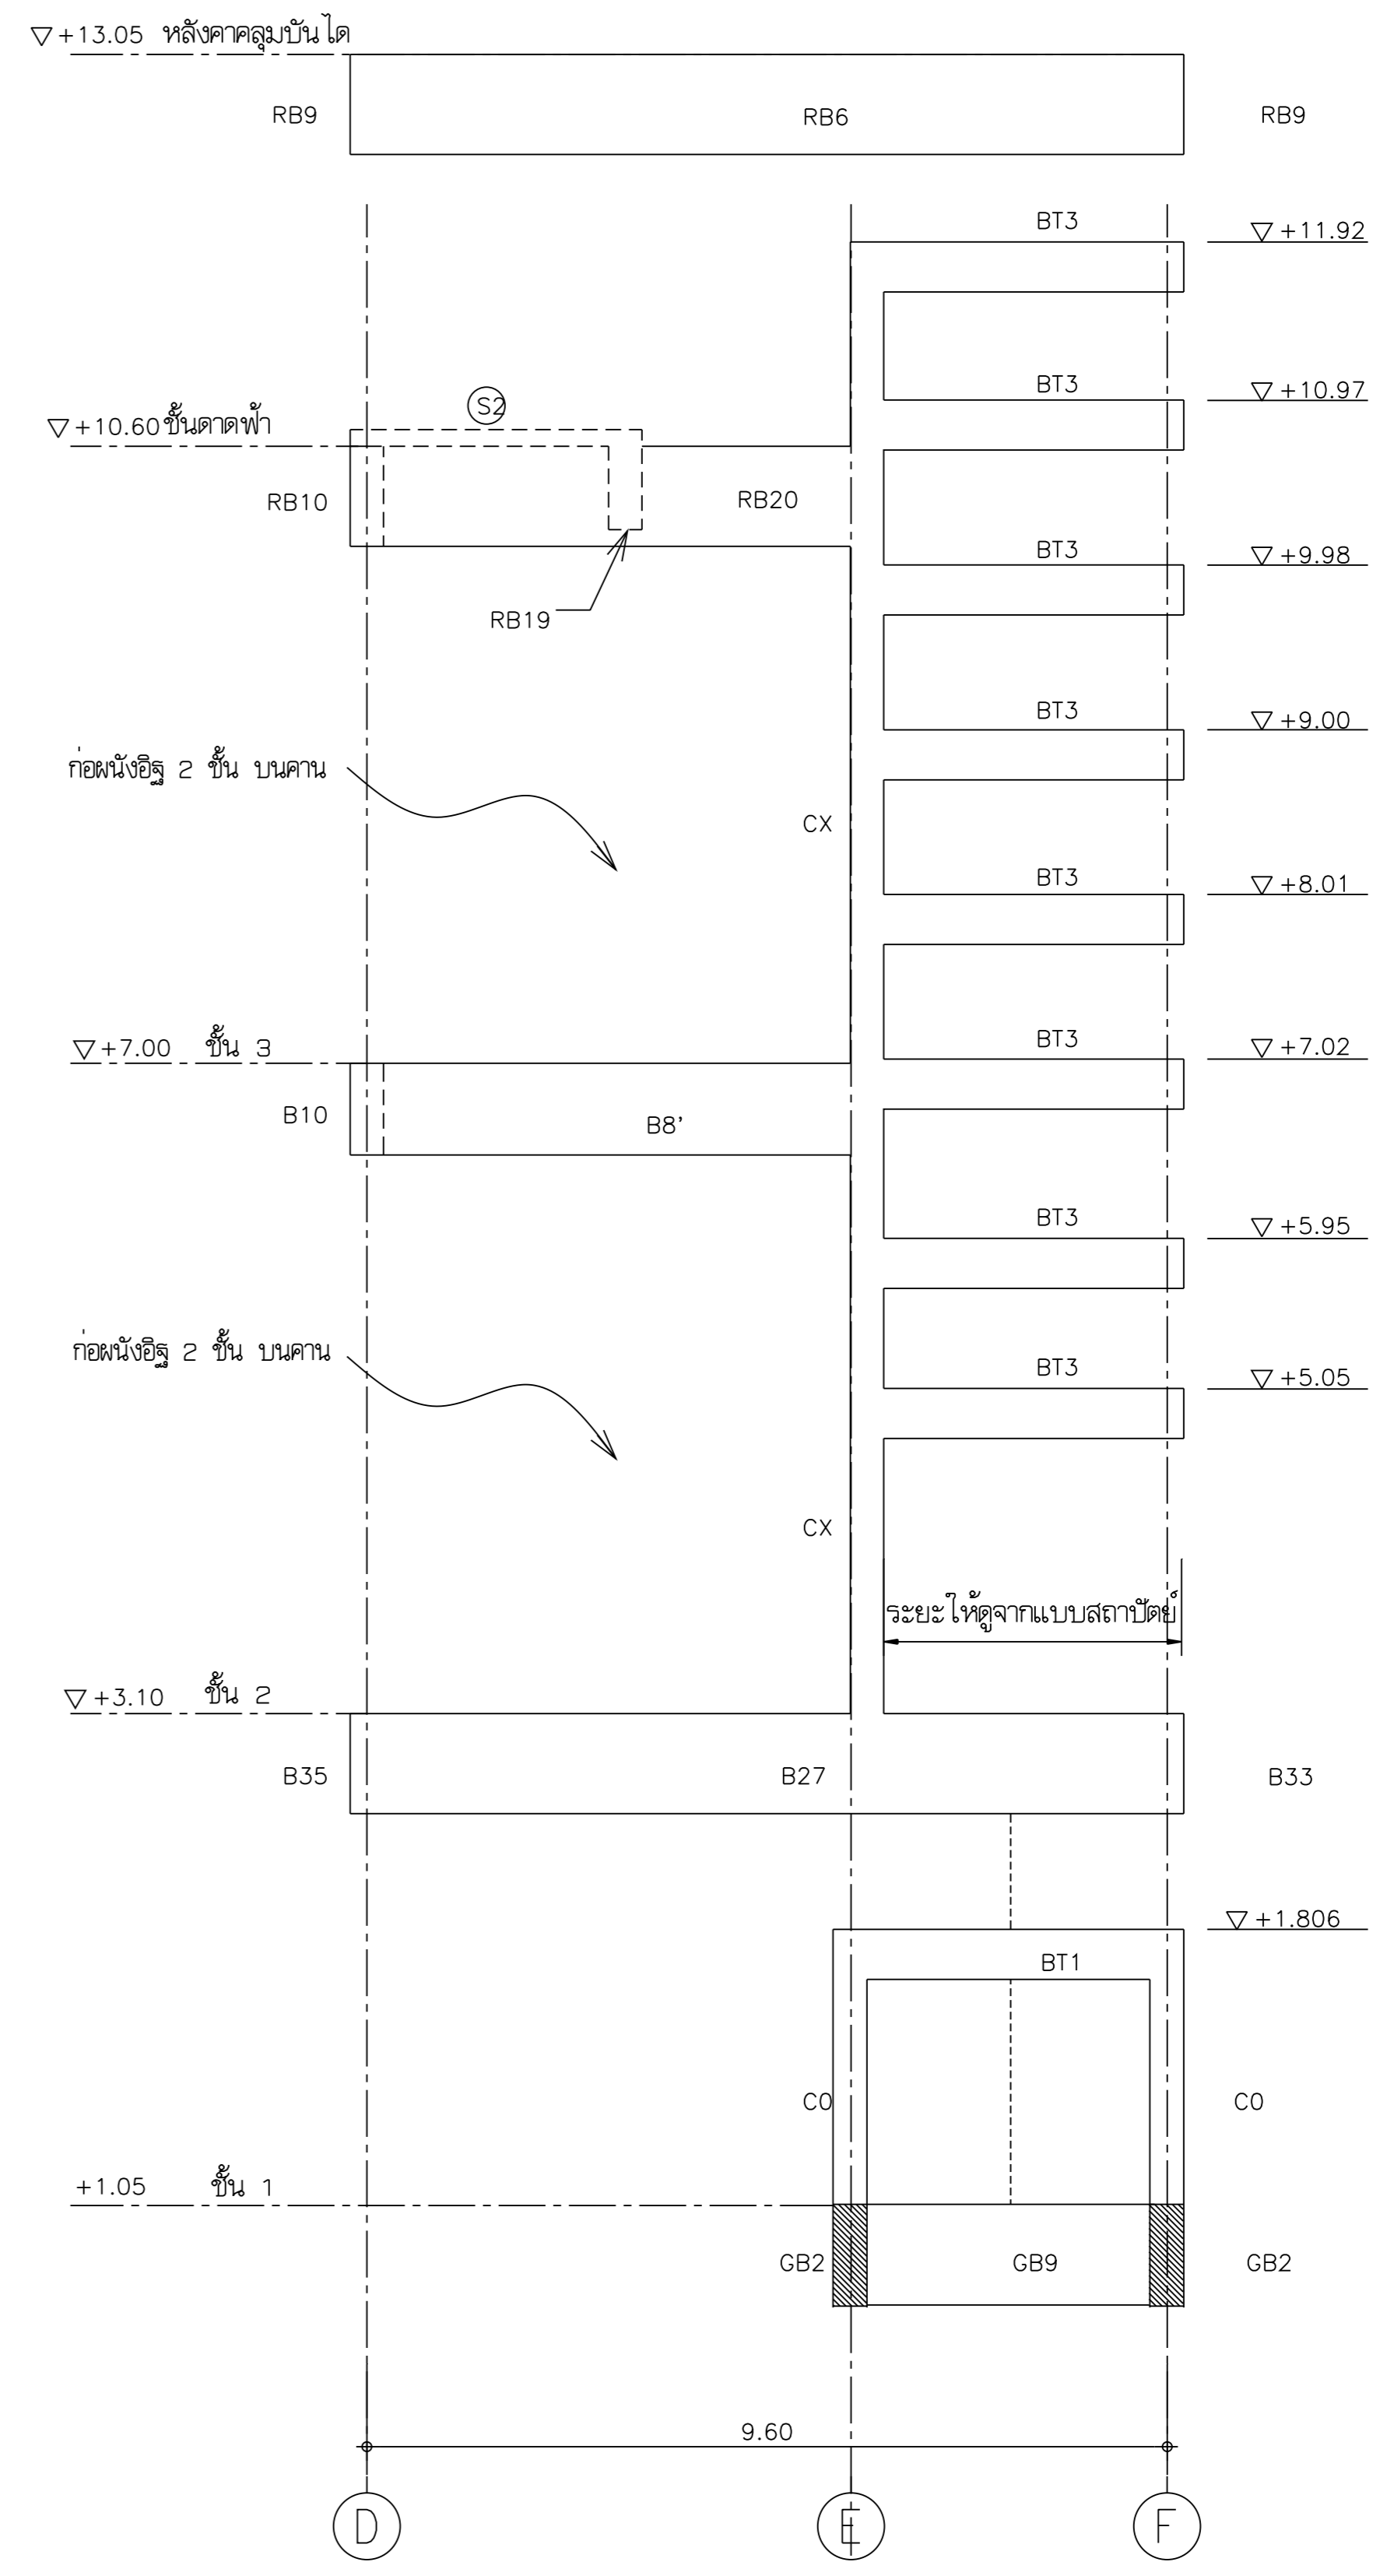

รูปด้านหลังบันได ST2  
มาตราส่วน 1 : 50

หมายเหตุ คาระดับที่กำหนดให้เป็นคาระดับโครงสร้าง

