

แผนผังอาคารและสถาปัตย์กรรม

กองบริหารอาคารสำนักงาน

แบบ
ก่อสร้างอาคาร ส่นง.
สาขา มาตรฐาน 3 ชั้น
(บันไดซ้าย)

สถาปนิก
นายวิบูลย์ เจริญราษฎร์ สด.1028
นายวิษณุ เจริญธีรบูรณ์ สด.1022
นายศิริวัฒน์ พรหมสุวรรณ สด.3543ก.

วิศวกรโยธา
นายสิทธิชัย อุ้นะพันธ์ สด.นภโย
นายอภิสิทธิ์ กุญชรพรต สด.บ

วิศวกรไฟฟ้า
นายชัยวัฒน์ ช็องกร ภาพ. 5414
นายนิพนทพล พลกล้า ภาพ. 4998
นายเสวีศิริ น้อยวิสัย ภาพ. 14080

สุขาภิบาล
นายอร่ามโรจน์ อุดมประภาม
นายชิตชัย ชีวาลย์ปรีชา

เขียนแบบ
ตรวจแบบ อนุมัติแบบ
แก้ไขแบบ ครั้งที่ 2
วันที่ พฤษภาคม 2545
แบบแสดง
แปลนพื้นชั้นล่าง และ ชั้น 2

เขียนแบบ

ตรวจแบบ อนุมัติแบบ

แก้ไขแบบ ครั้งที่ 2

วันที่ พฤษภาคม 2545


แบบแสดง

แปลนพื้นชั้นล่าง และ ชั้น 2

FILES NO. sum d:\มาตรฐาน3ชั้น

แผ่นที่ SN-03

เลขที่แบบ รวม 8

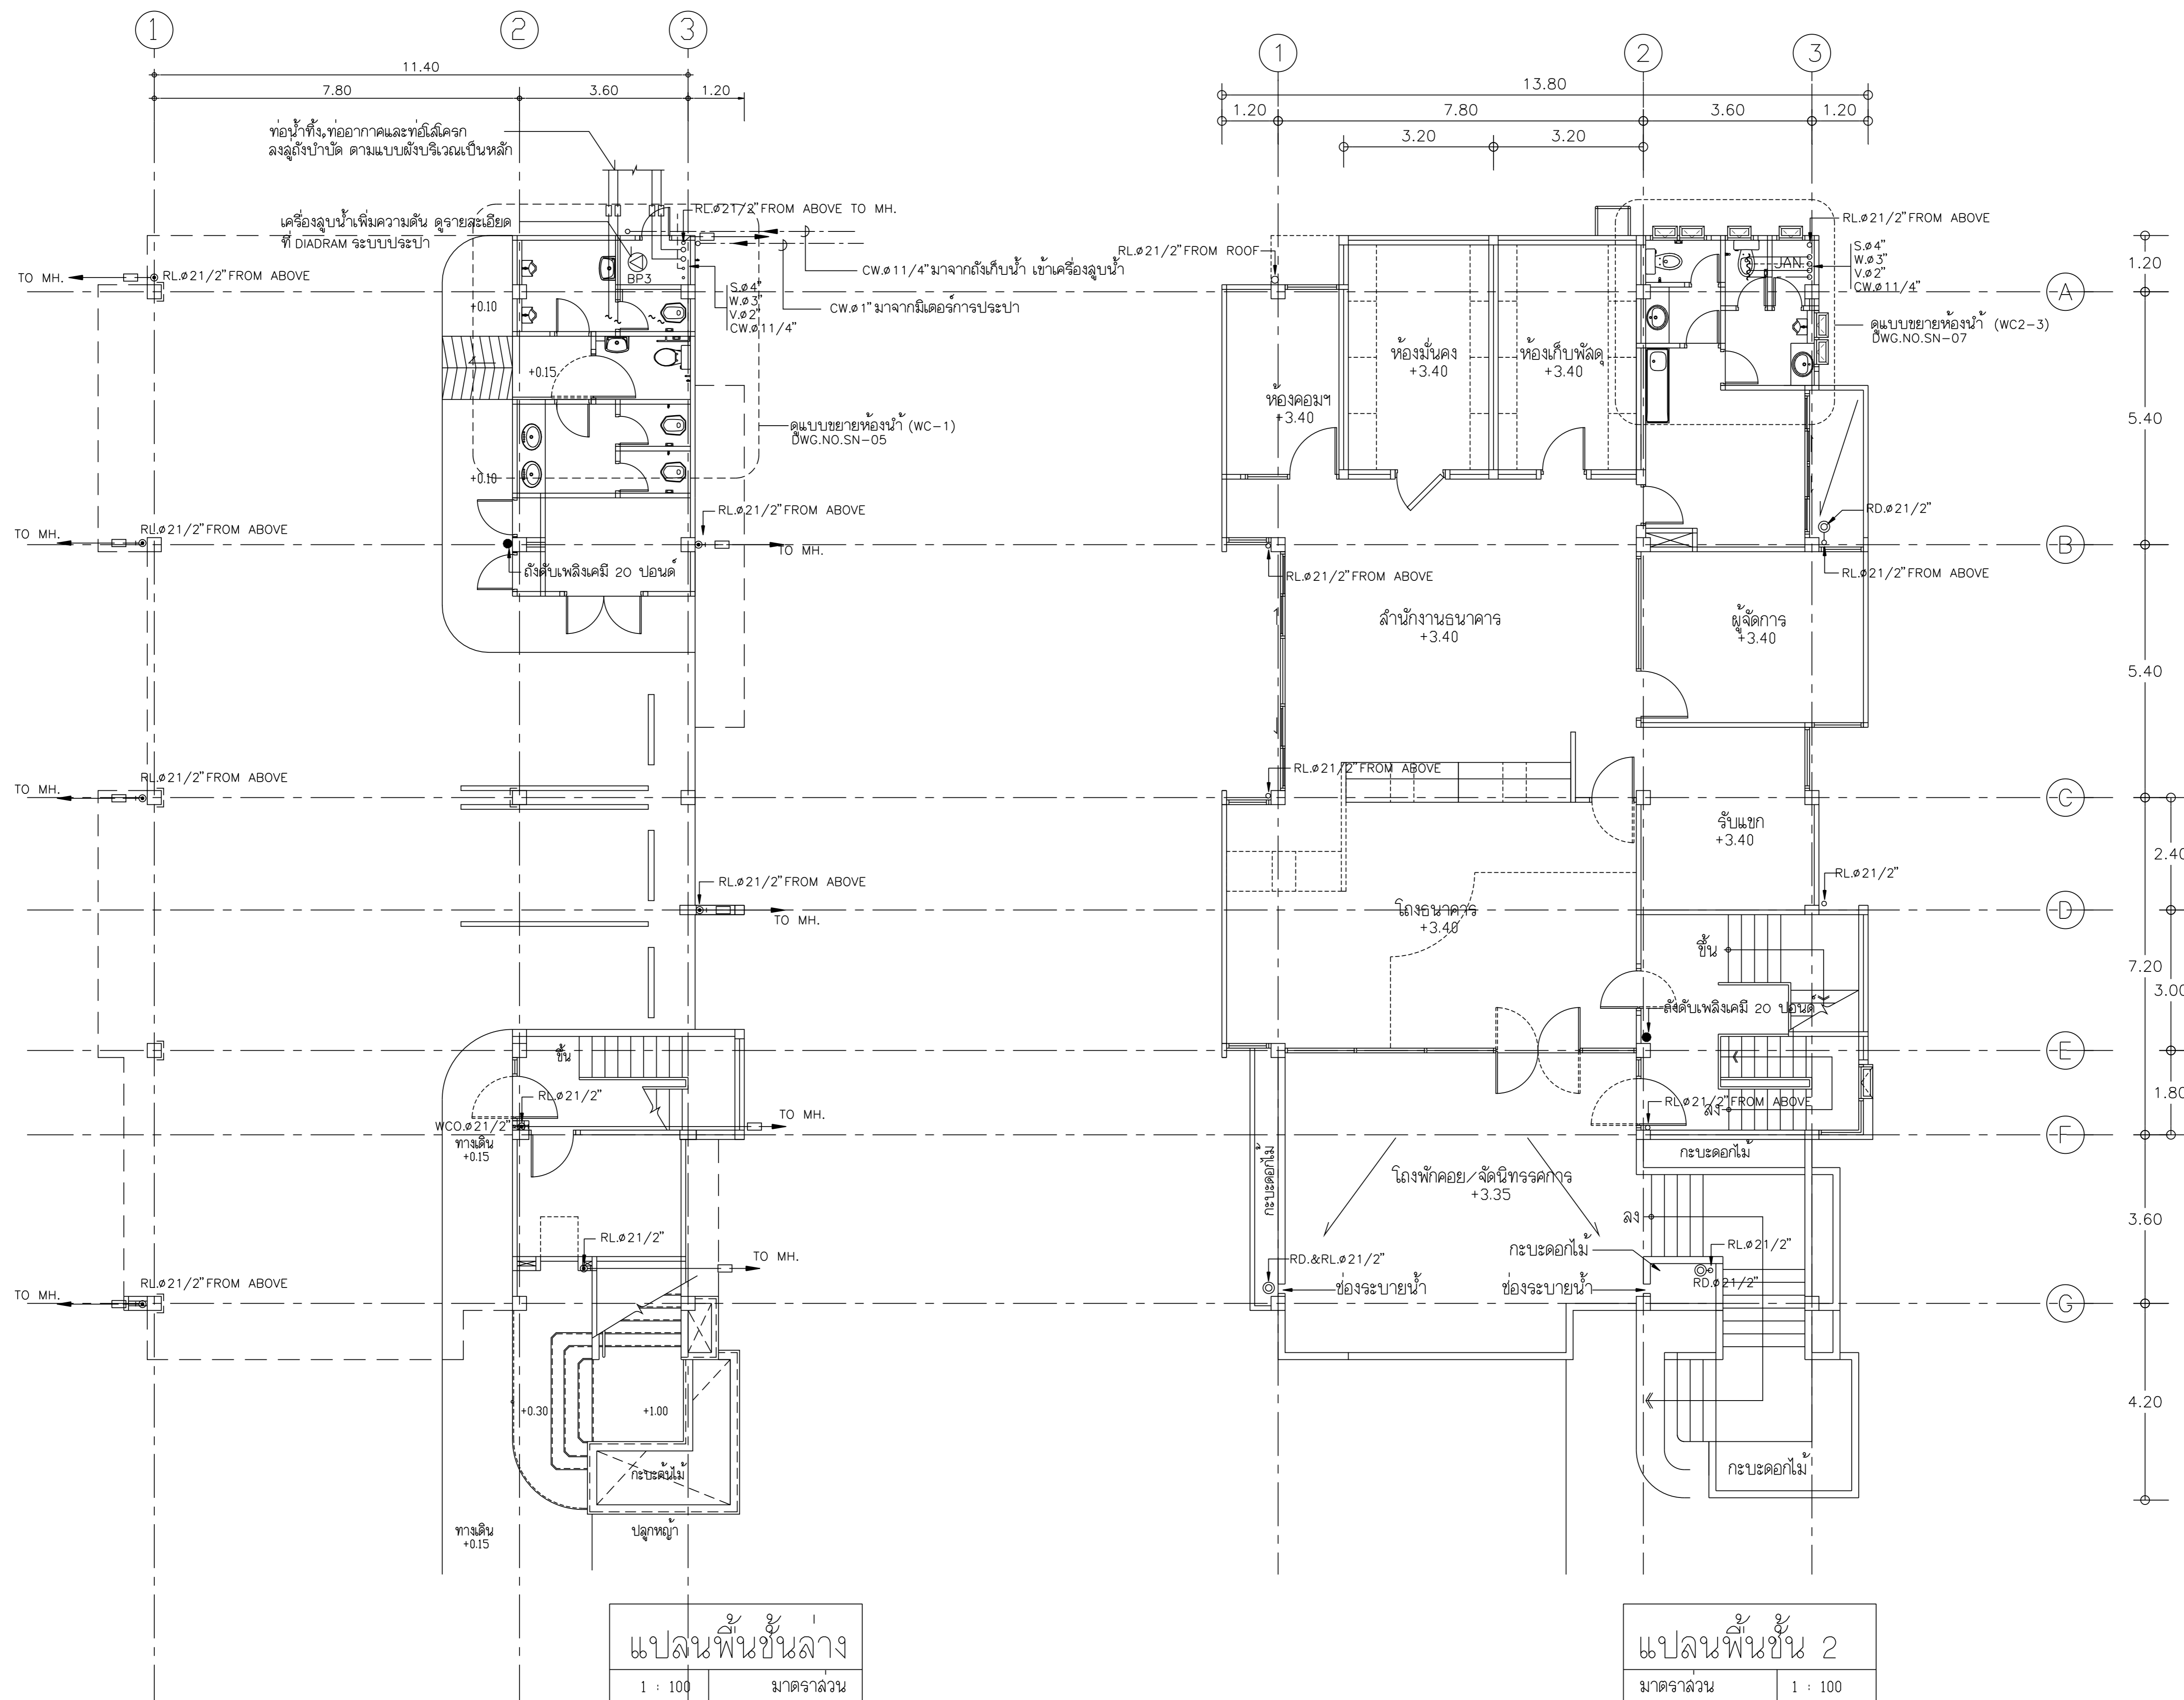

แปลนพื้นชั้นล่าง
1 : 100
มาตราส่วน

แปลนพื้นชั้น 2
มาตราส่วน 1 : 100

