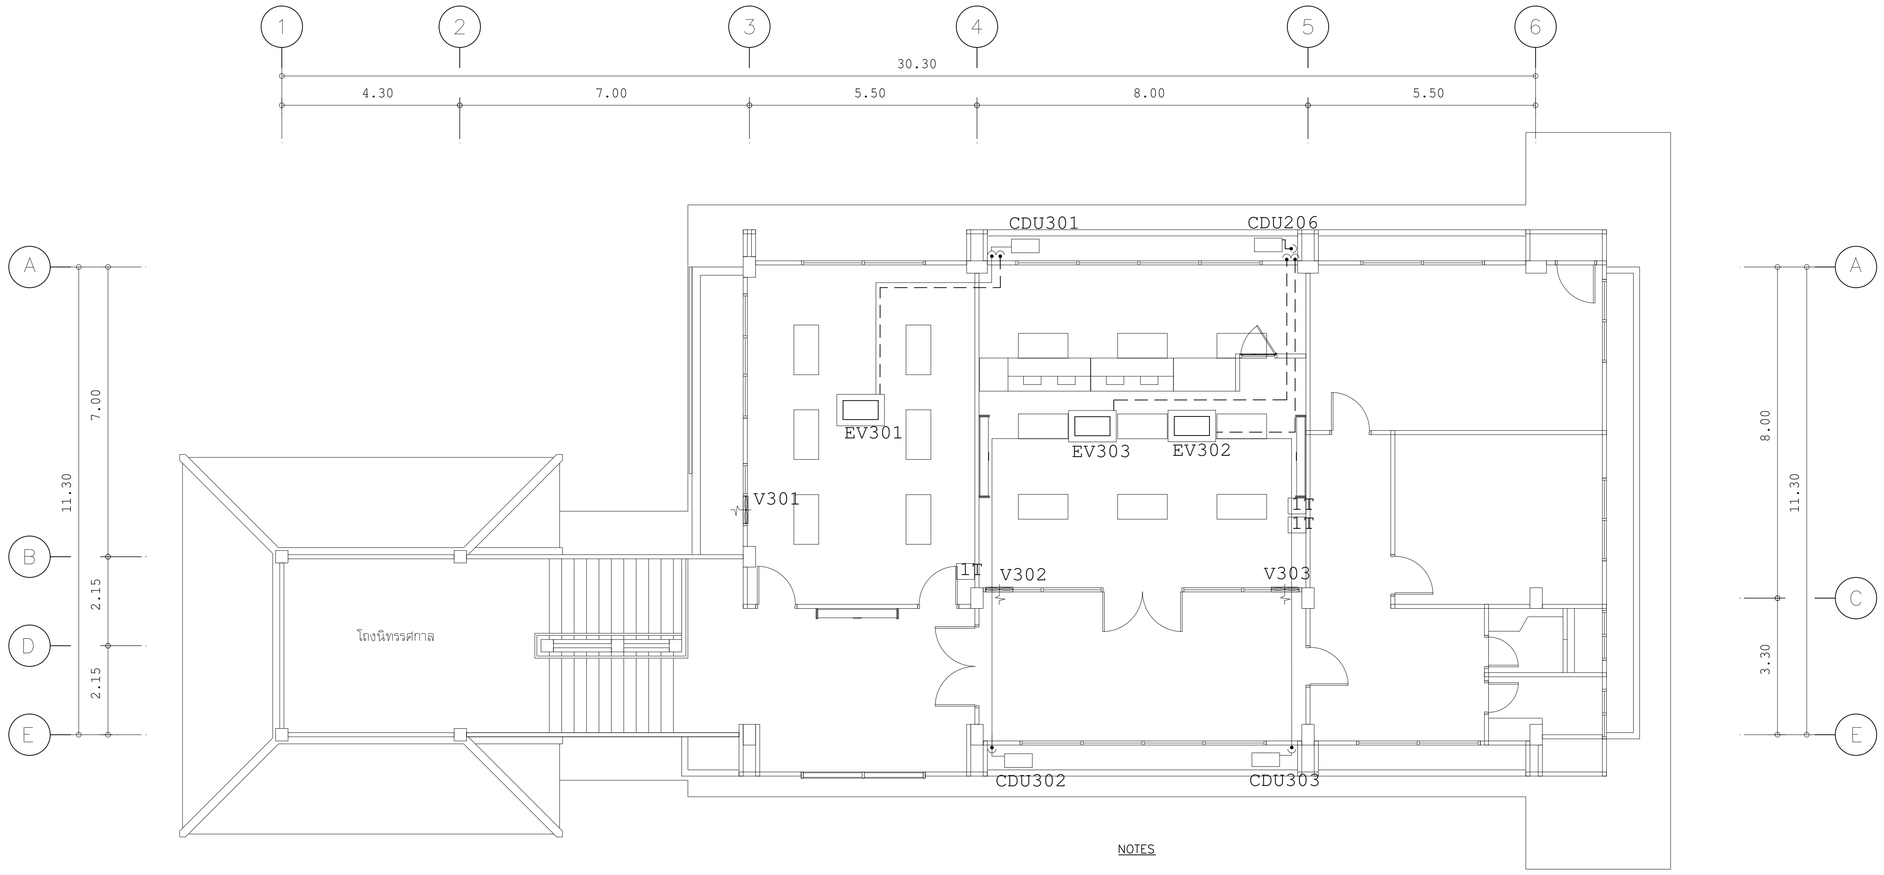

NOTES

- - - - แนวท่อน้ำทิ้งหุ้มฉนวนหนา 1/2 นิ้ว SCOPE 1:100 ตลอดแนวติดตั้งด้านนอกอาคารให้ติดตั้งในครอบพิวีซีสำหรับงานติดตั้งเครื่องปรับอากาศ (ปล่อยทิ้งที่กันสาดให้สวย)

——— แนวท่อ DISCHARGE & SUCTION หุ้มฉนวนหนา 3/4นิ้ว ตลอดแนวติดตั้งด้านนอกอาคารให้ติดตั้งในครอบพิวีซีสำหรับงานติดตั้งเครื่องปรับอากาศ

1T ตำแหน่งติดตั้งชุดควบคุมเครื่องปรับอากาศ ลูงจากพื้นอาคาร 1.80 ม.

ระบบปรับอากาศ ชั้น.3

มาตราส่วน 1 : 100

OWNER :

ธนาคารเพื่อการเกษตร และสหกรณ์การเกษตร

DESIGNER :

บริษัท มาสเตอนาย จำกัด
193/20 ถนนพัฒนาการ แขวง สวนหลวง เขต สุวินทวงศ์ กทม. 10300
Tel. 02-282-3455 Fax : 02-281-6837

สถาปนิก	
บุญจง สนธิทิม ว.สถ. 499	
สมพงษ์ หิรัญศักดิ์ ภ.สถ. 2775	
ชรัฐ ฤทธิทินัย์ ภ.สถ. 8777	
วิศวกรโครงสร้าง	
โชติโกร ไชยวิจารณ์ สย. 4632	
วิศวกรสุขาภิบาล	
วิศวกรไฟฟ้า	
บุญช่วย ศรีอรุณนิรันทร์ สฟก. 2679	
ภูมิสถาปัตย์	
ภาคิมล อาร์ค สนธิทิม ภ.สถ. 4446	
มัณฑนากร	
ณงค์โกร ไทรเกิดศรี	
เขียนแบบ	
ธนภูมิ อัครชัยคำรงเดช	
CHECKED	DATE :
APPROVED	

โครงการ

แบบอาคารมาตรฐานสำนักงานสาขา

อาคาร ค.ส.ล. สูง 3 ชั้น

สถานที่ตั้ง

แบบแสดง

แบบมาตรฐาน "Type - A"

ระบบระบายอากาศ

ระบบปรับอากาศ ชั้น.3

SCALE :	DATE : 31 ตุลาคม 2548
CHECKED :	
JOB NO : 2005-02	AC1-04
FILE NAME : 2005-AC04	DRAWING NO :

ALL RIGHT RESERVED :
ผลงานออกแบบเป็นกรรมสิทธิ์ของบริษัทผู้ออกแบบ แบบทั้งหมดหรือส่วนใดๆของแบบ ไม่อนุญาตให้นำไปใช้ในโครงการอื่นหรือเผยแพร่ในใดๆโดยไม่ได้รับอนุญาตจากบริษัทผู้ออกแบบ

REVISIONS :	DATE :