



รายละเอียดพื้นสำเร็จรูปแบบแผ่นทั่วไป

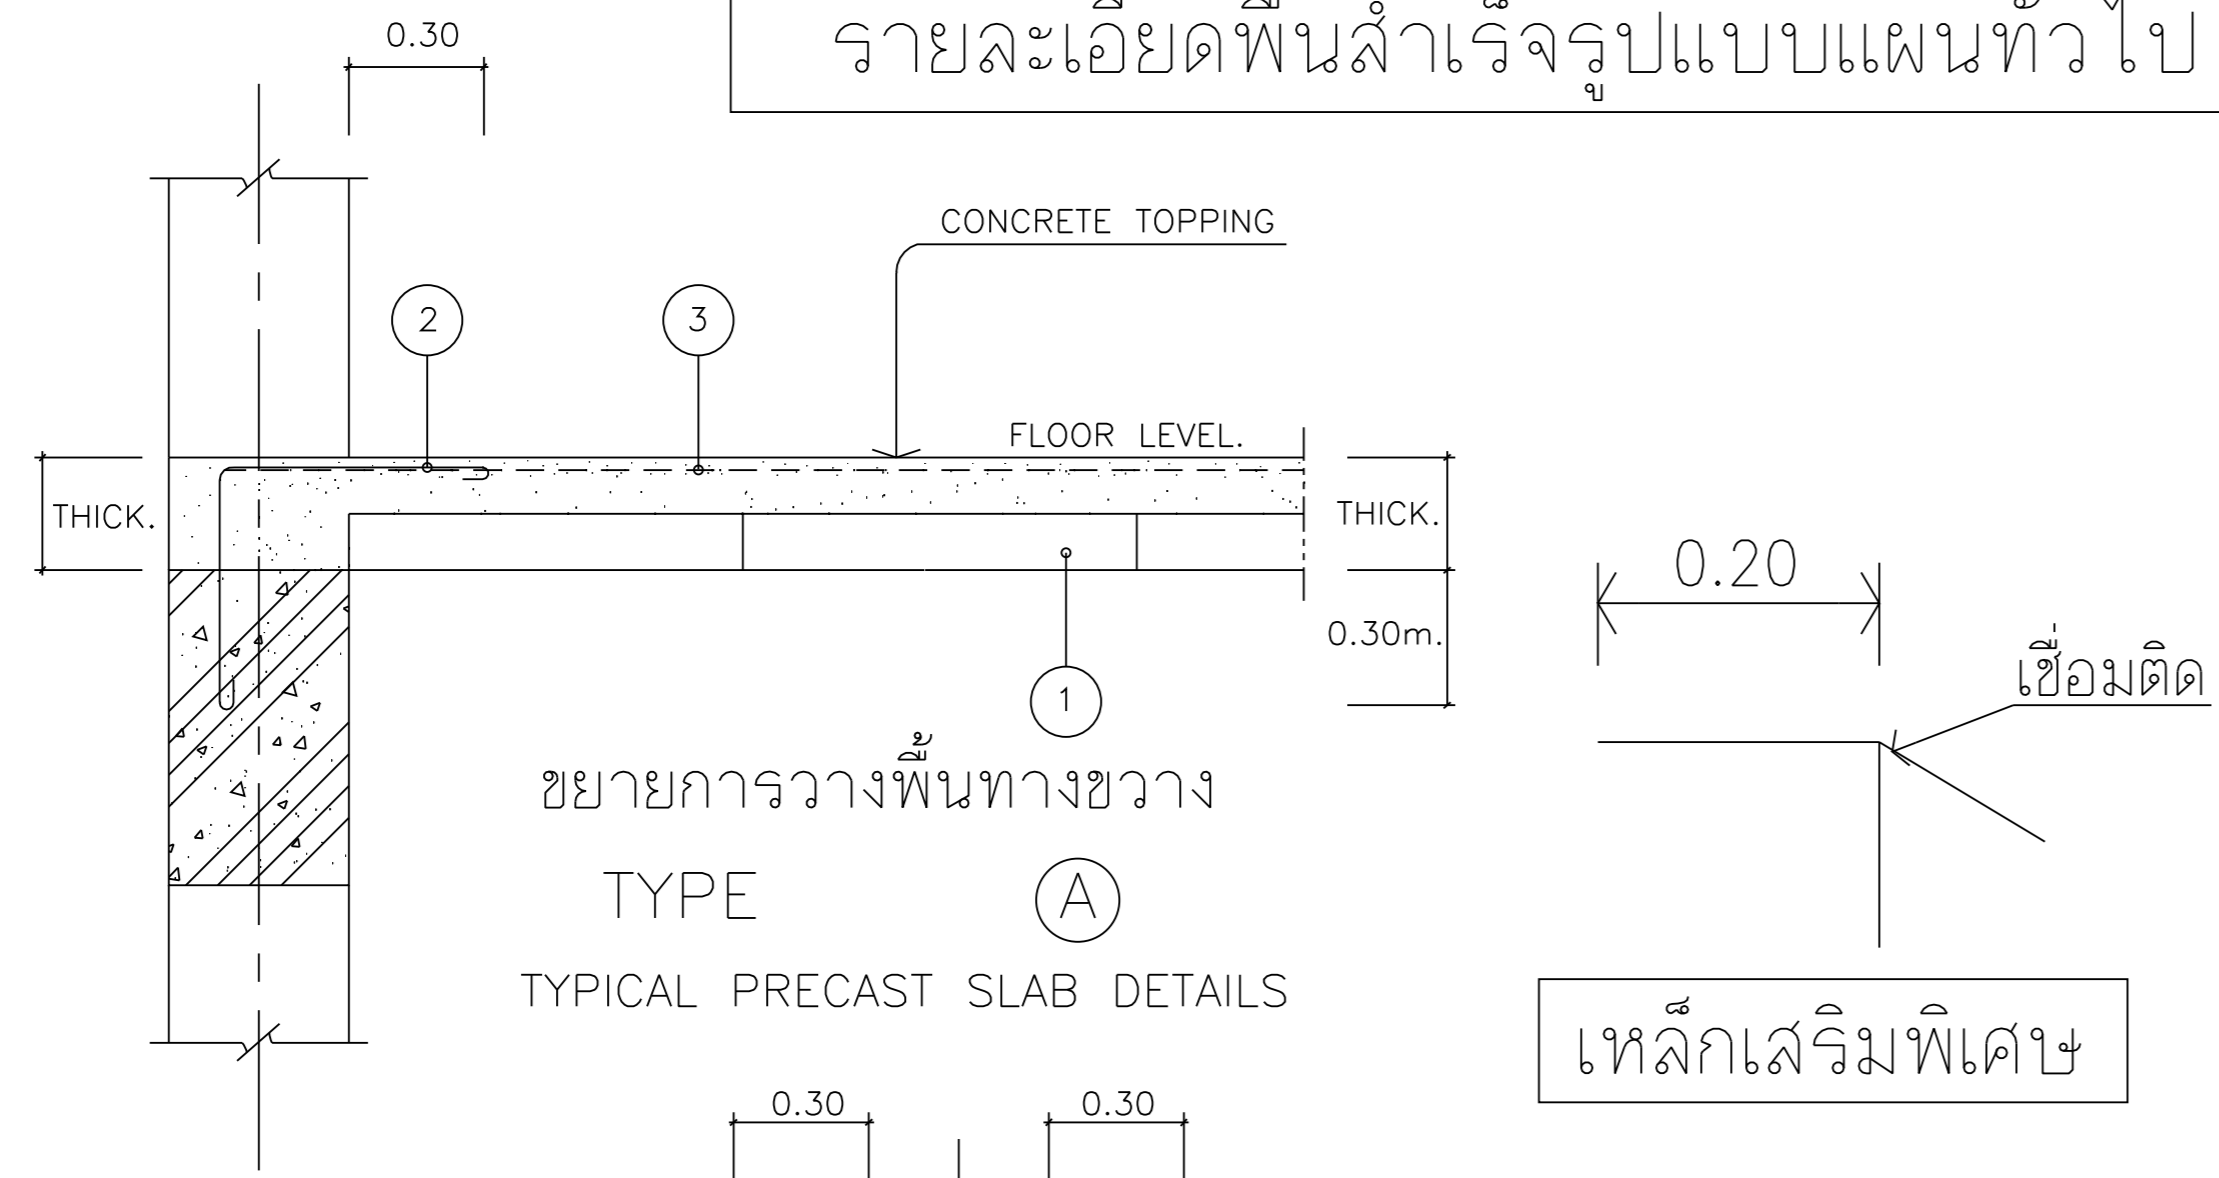


ขยายการวางพื้นทางขวาง  
TYPE (A)  
TYPICAL PRECAST SLAB DETAILS

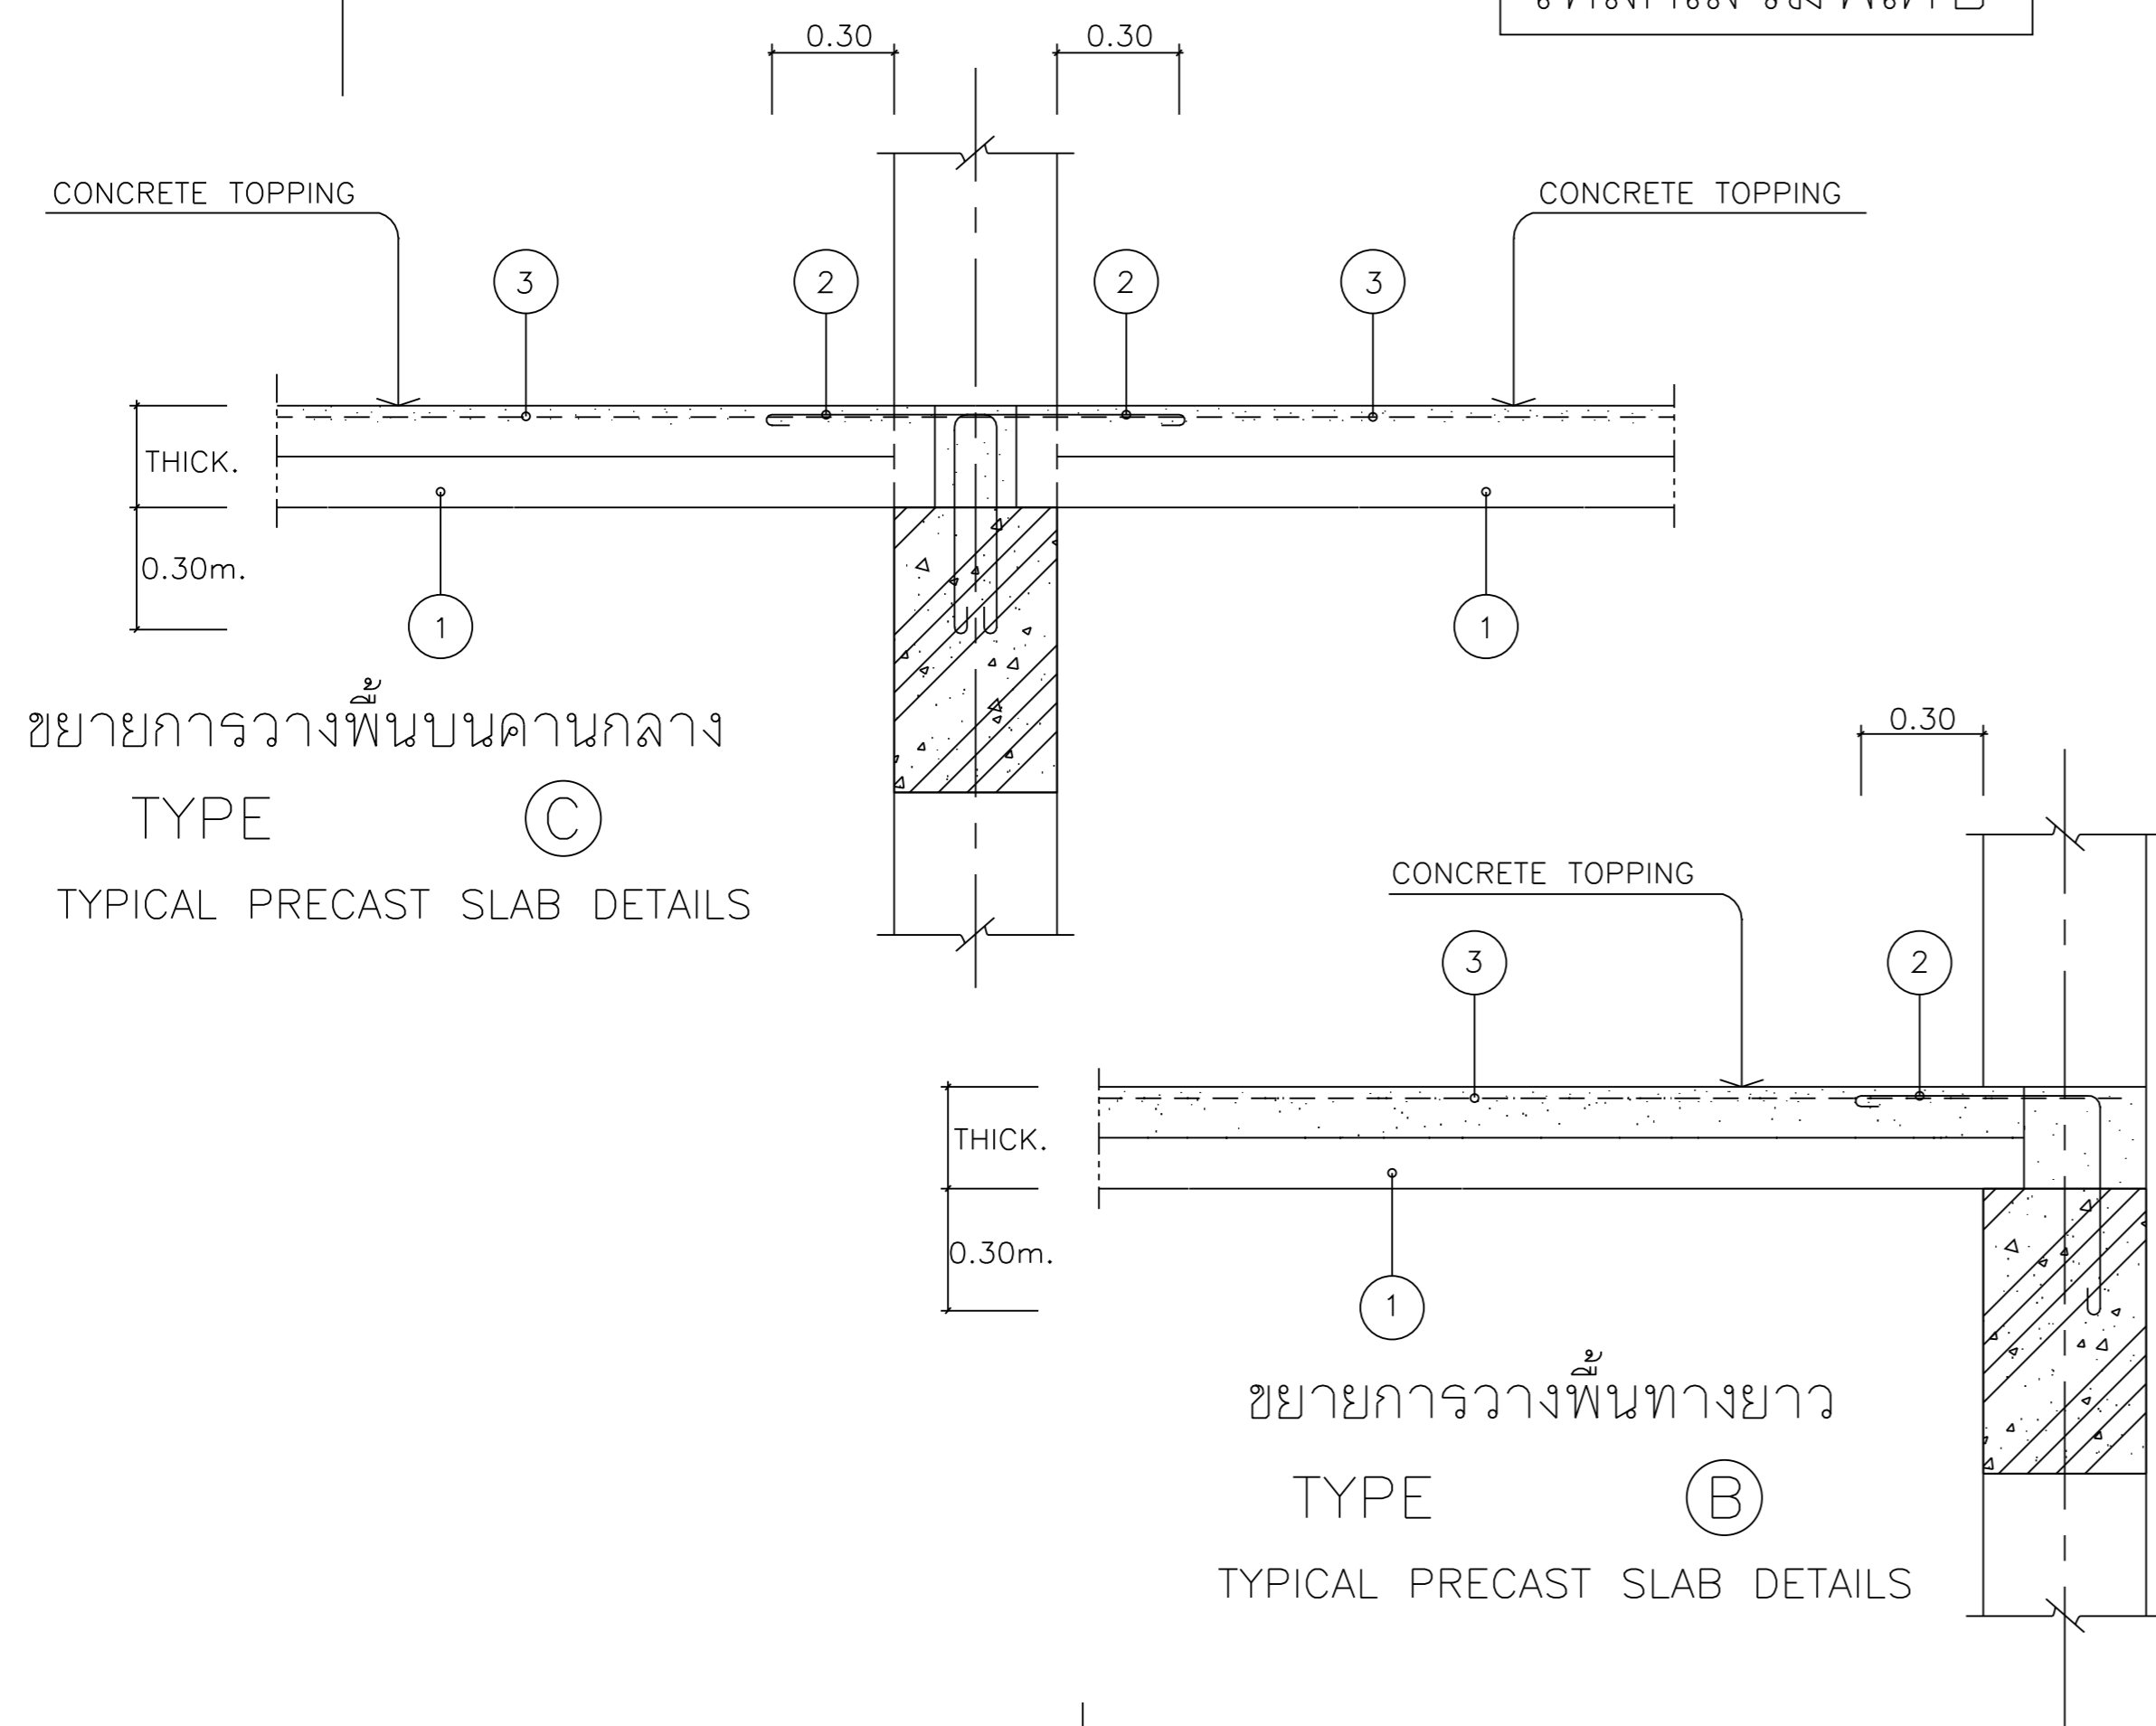


ขยายการวางพื้นบนคานกลาง  
TYPE (C)  
TYPICAL PRECAST SLAB DETAILS

ขยายการวางพื้นทางยาว  
TYPE (B)  
TYPICAL PRECAST SLAB DETAILS

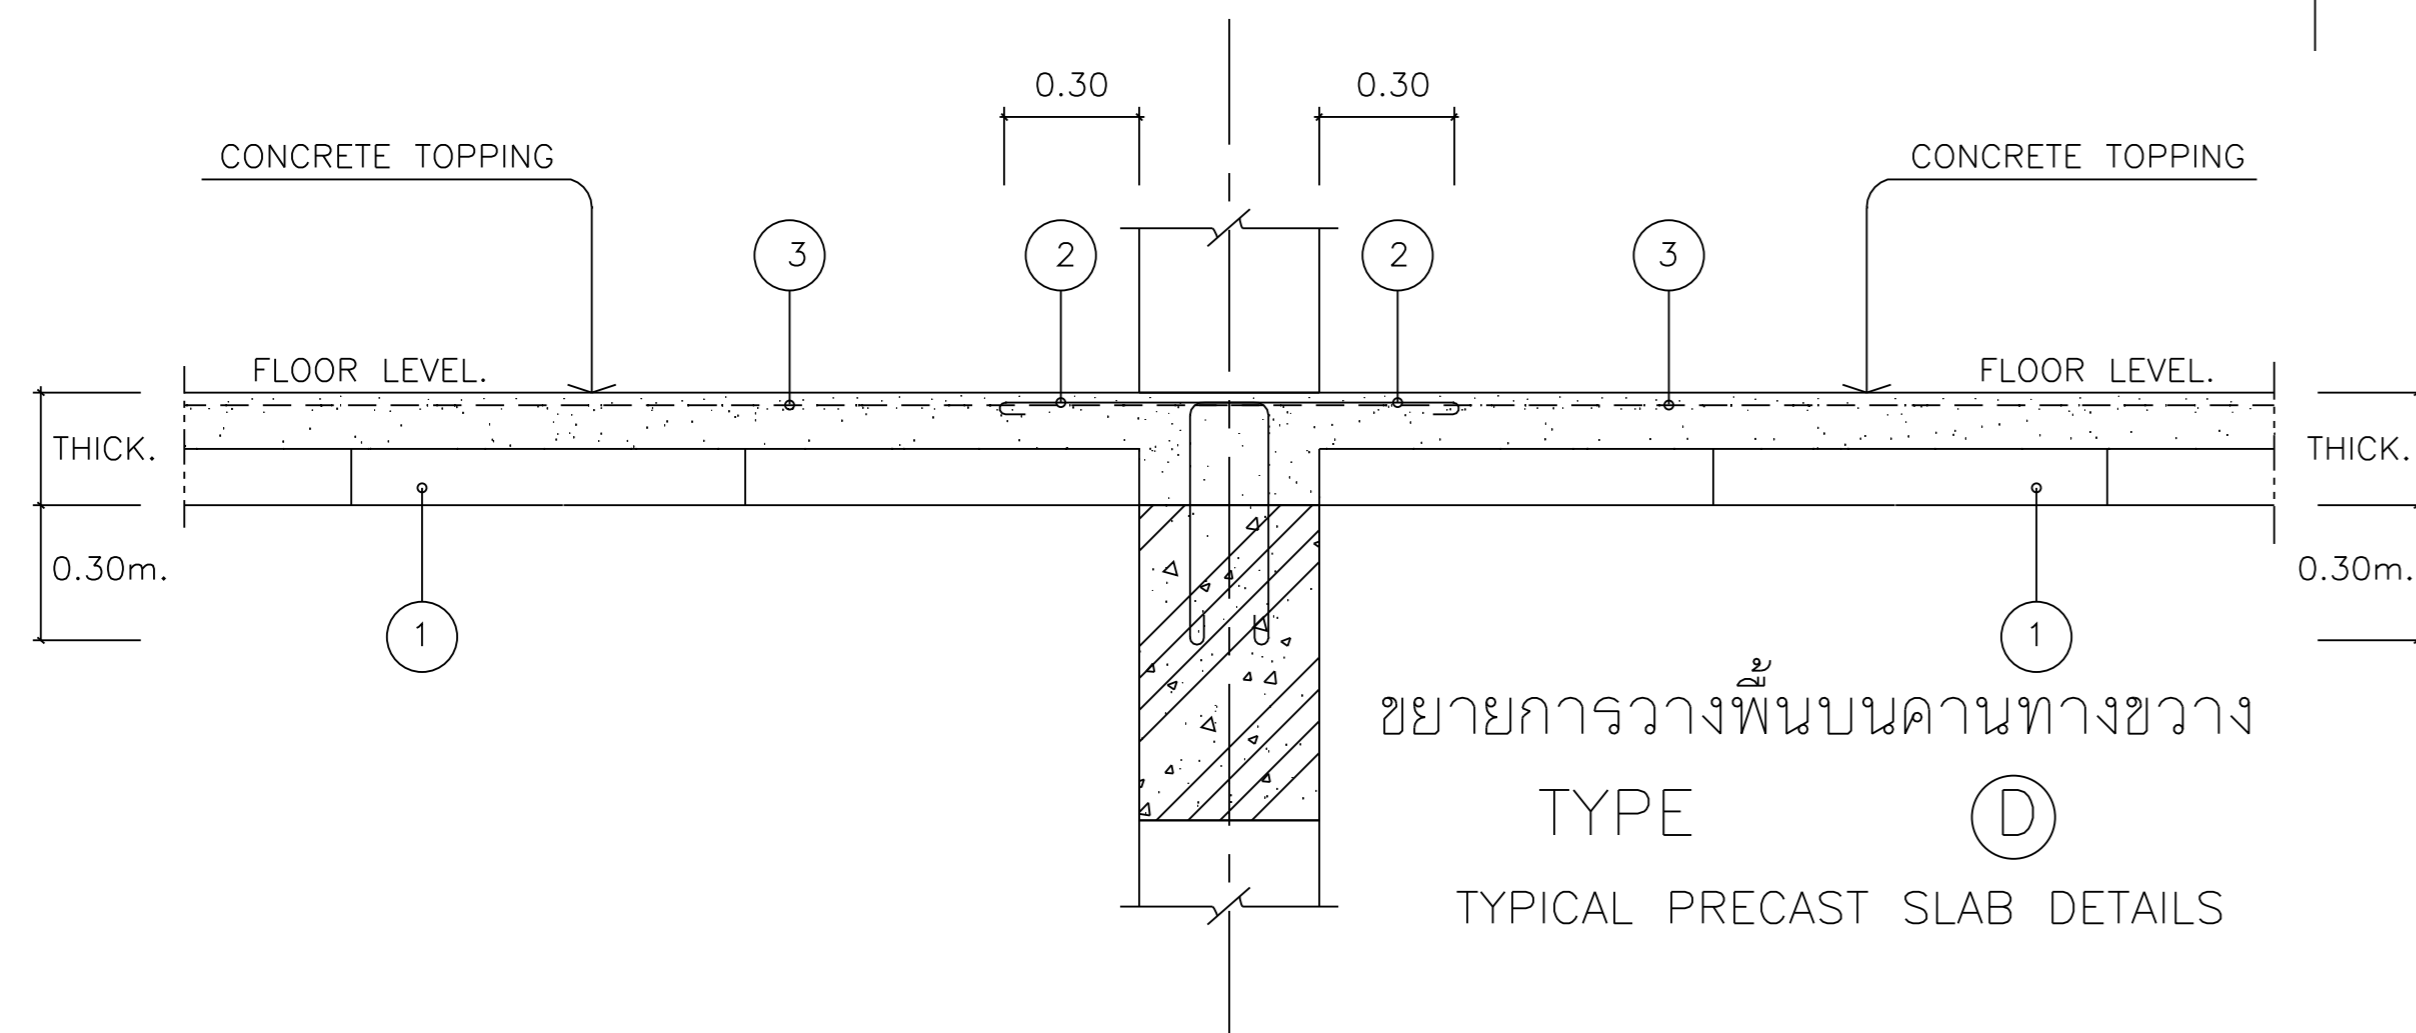


ขยายการวางพื้นบนคานทางขวาง  
TYPE (D)  
TYPICAL PRECAST SLAB DETAILS

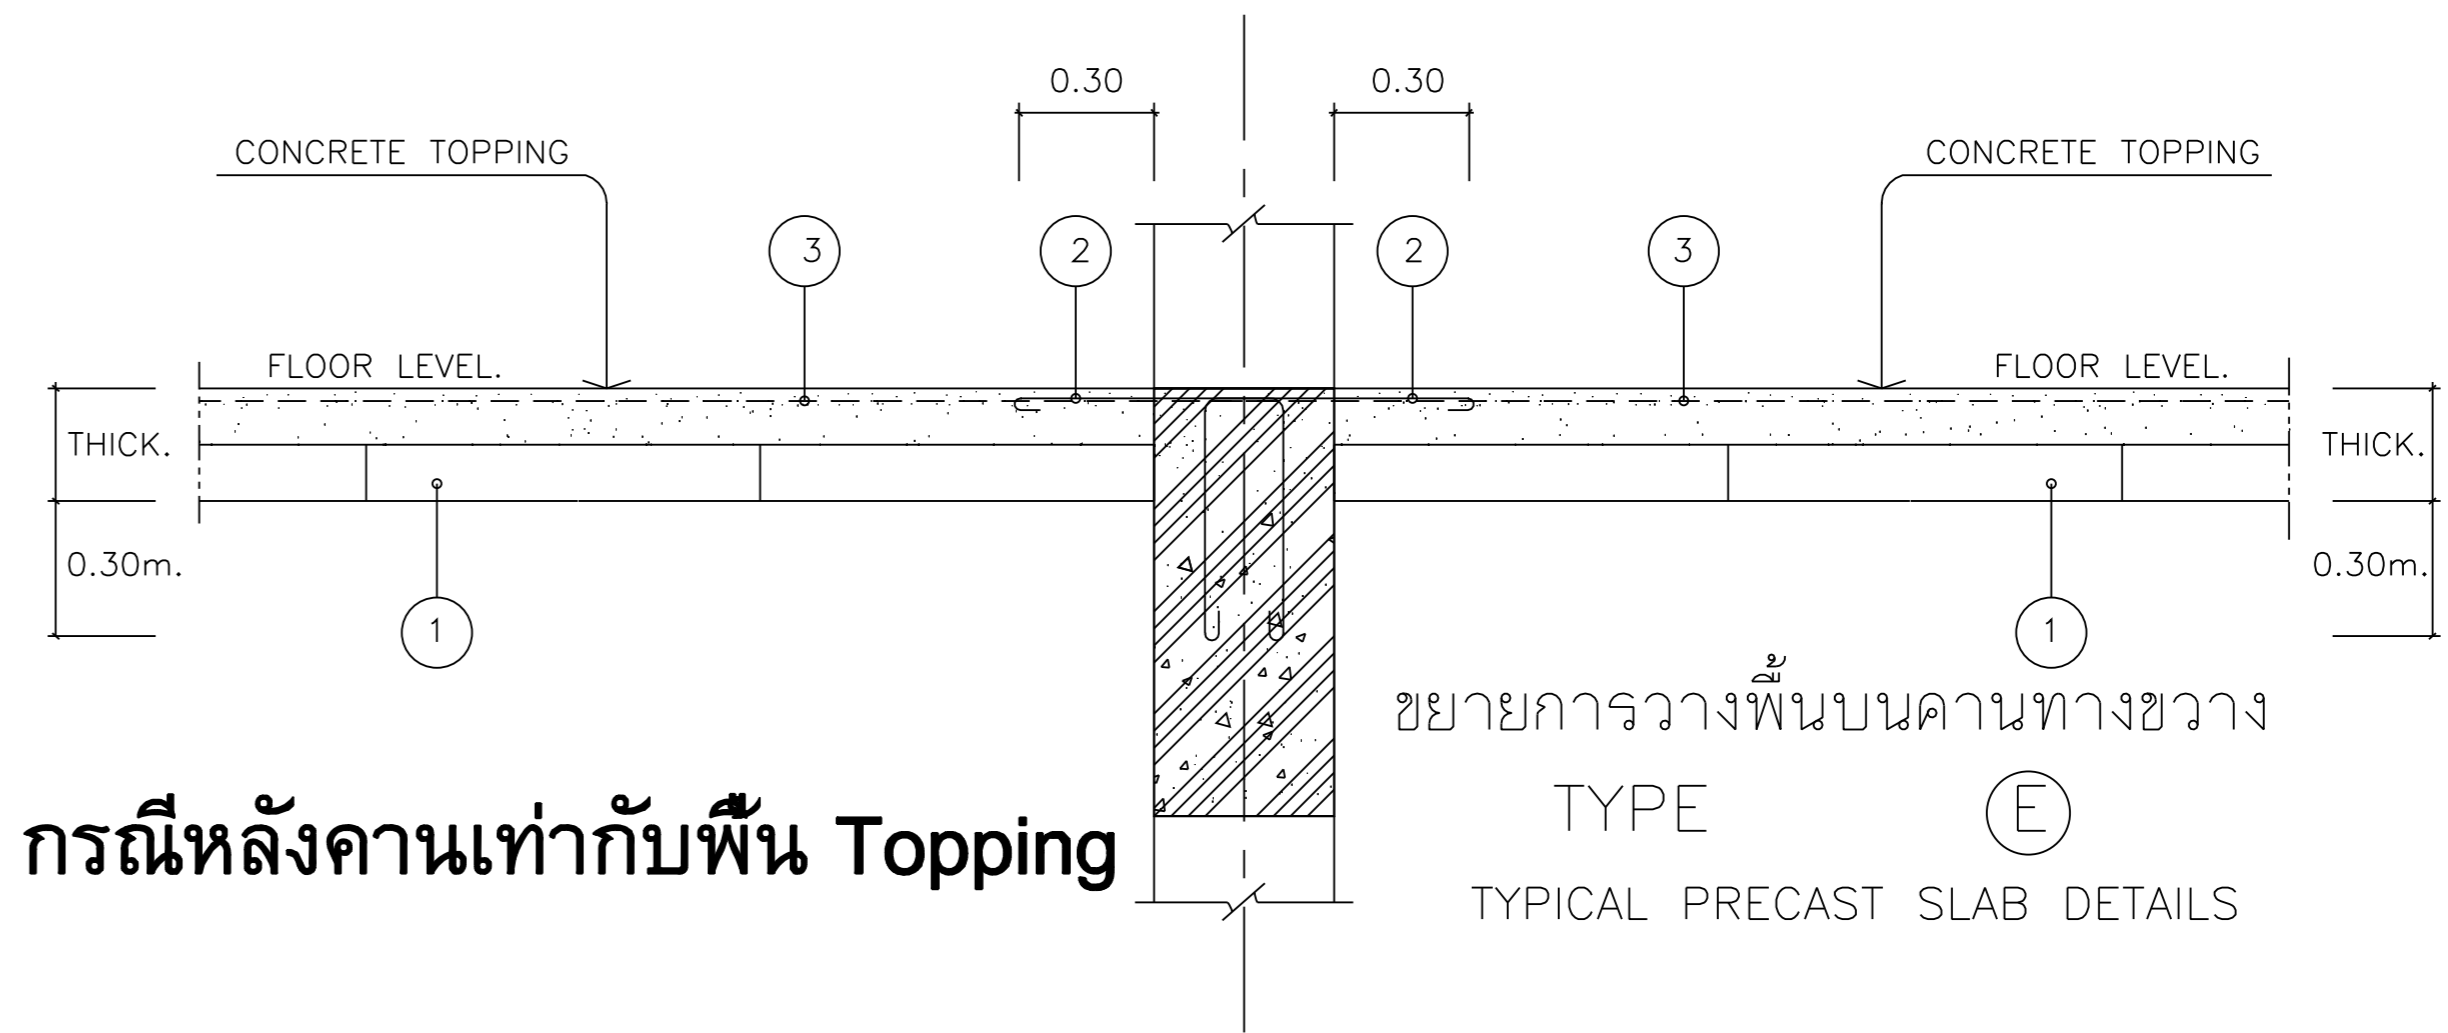

กรณีหลังคานเท่ากับพื้น Topping

ขยายการวางพื้นบนคานทางขวาง  
TYPE (E)  
TYPICAL PRECAST SLAB DETAILS

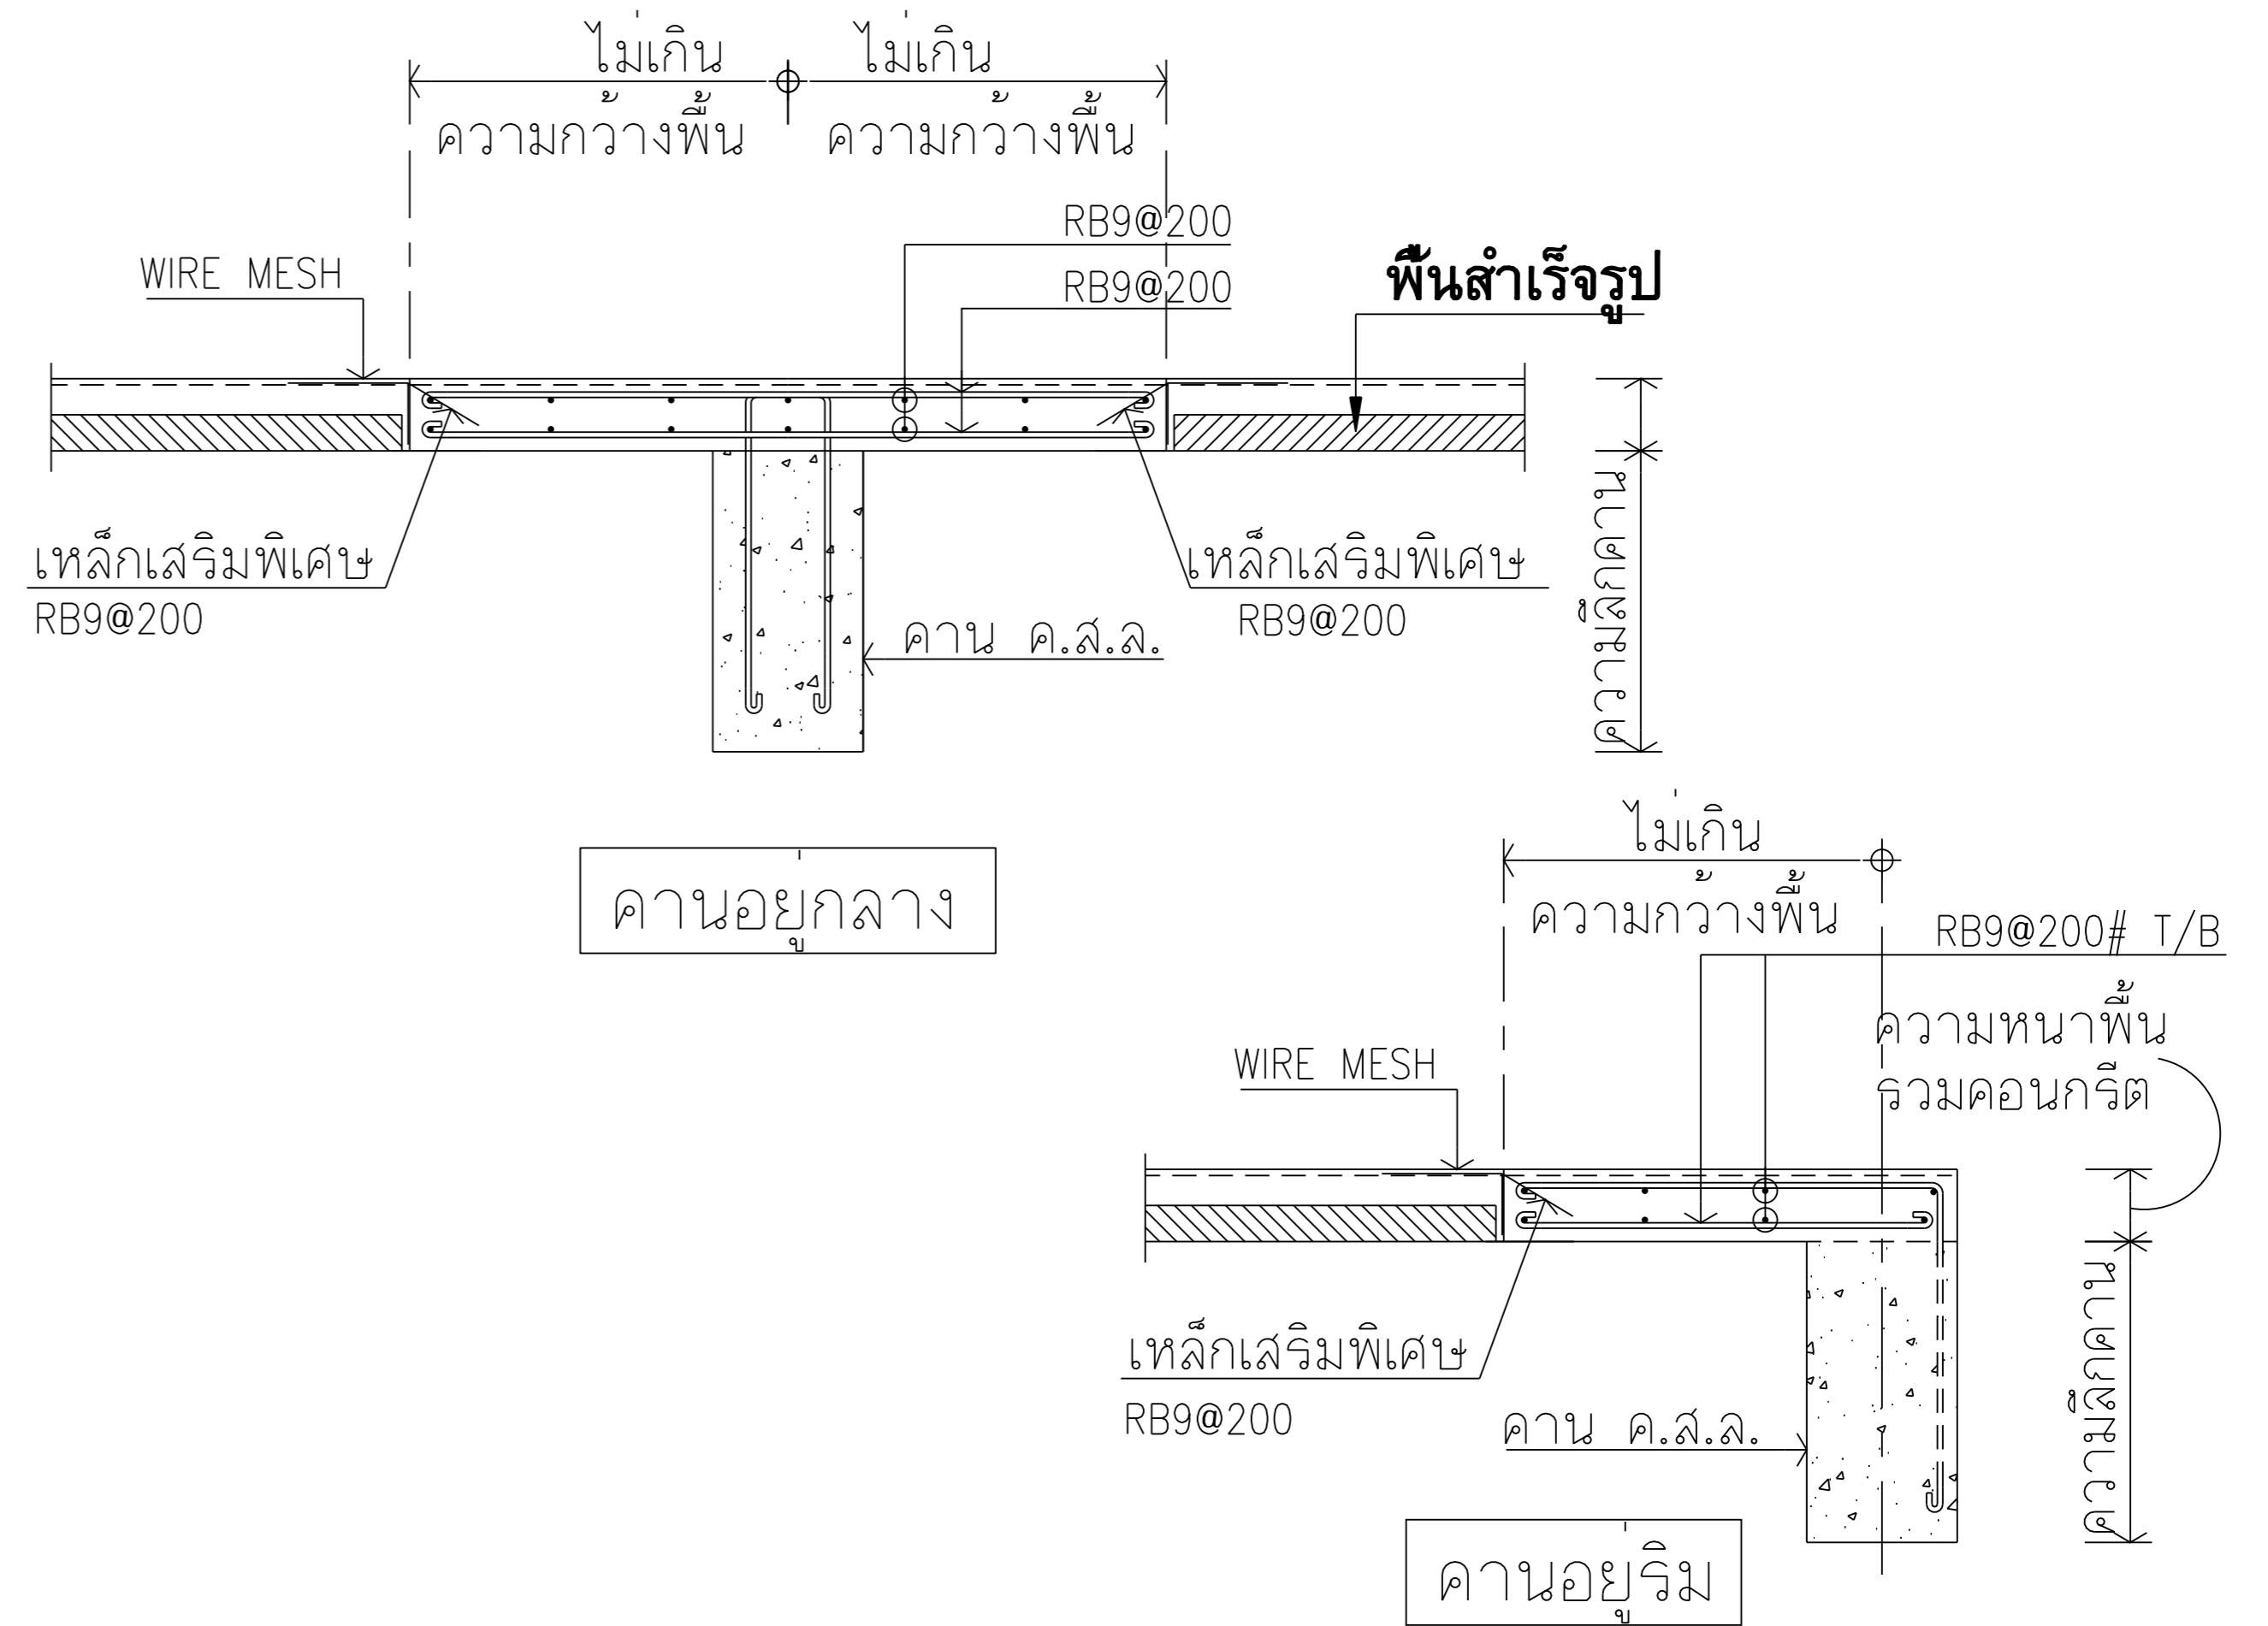

รายละเอียดพื้นสำเร็จรูป (PRECAST SLAB DETAILS)

- ① = แผ่นพื้นสำเร็จรูป HOLLOW CORE หนา 0.10 ม. รับน้ำหนักบรรทุกปลอดภัย คอนกรีตทับหน้า 0.05 ม. และทิศทางการวางแผ่นพื้นสำเร็จรูป ตามที่ระบุในแปลน
- ② = เหล็กเสริม RB6 @ 0.20 ตั้งตามรูป ผึงยึดติดคานเหล็กโดยรอบขอบพื้นสำเร็จ
- ③ = เสริมด้วยเหล็กตะแกรงสำเร็จรูป 4 มม. @ 0.20#

