

คณะกรรมการมาตรฐานและสหกรณ์การเกษตร

กองบริหารอาคารสำนักงาน

แบบ
ก่อสร้างอาคาร ส่นง.
สาขา มาตรฐาน 2 ชั้น
(บันไดขวา)

สถาปนิก
นายวิบูลย์ เจริญราษฎร์ สล. 1028
นายวิเชียร เจริญราษฎร์ สล. 1782
นายศรีวัฒน์ พรหมสุวรรณ สล. 3543น.

วิศวกร
นายสิทธิชัย อุณะพันธ์ สล.น.ก.น.น.
นางอารีย์ ฤกษ์อรพต ค.น.น.

วิศวกรโยธา
นายสัมพันธ์ บูรณานนท์ สล. 6270
นายนิพนธ์ ทองภา สล. 4933

วิศวกรไฟฟ้า
นายชัยวัฒน์ ชีตตรง ภาพ. 5414
นายนิพนธ์ พลล้า ภาพ. 4998
นายเสวีศรี น้อยวิชัย ภาพ. 14080

สุขาภิบาล
นายอร่ามโรจน์ อุดมประภากม
นายสิทธิชัย ชีวาลักษณ์

เขียนแบบ

ตรวจแบบ

แก้ไขแบบ

วันที่

แบบแสดง


c[[-pkpit9^shv',yjo8'

FILES NO.

เลขที่แบบ

แผ่นที่
A-30

รวม
42

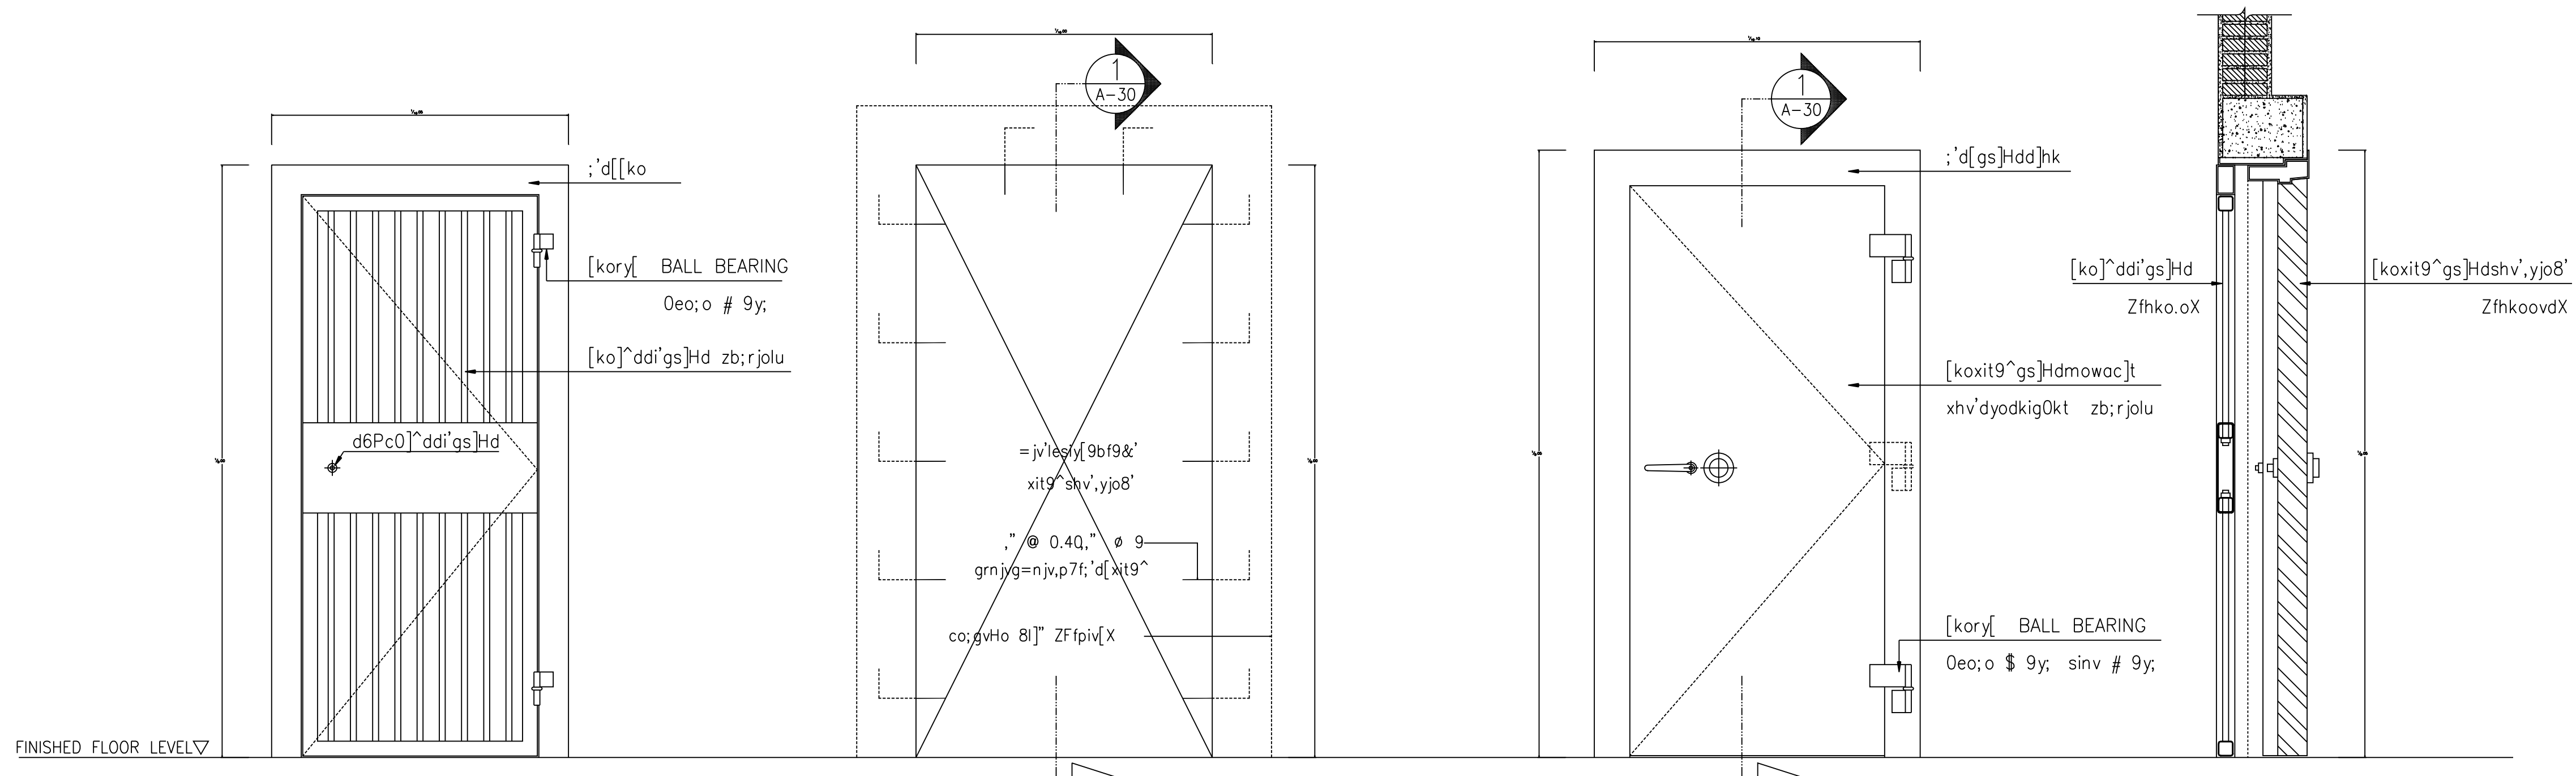


i^xfhkosohkxit9^ddi'gs]Hd
,k9iklj;o 1 : 20

c[[-pkp=jv'xit9^shv',yjo8'
,k9iklj;o 1 : 20

i^xfhkosohkxit9^shv',yjo8'
,k9iklj;o 1 : 20

c[[-pkpi^x9yf
,k9iklj;o 1 : 20

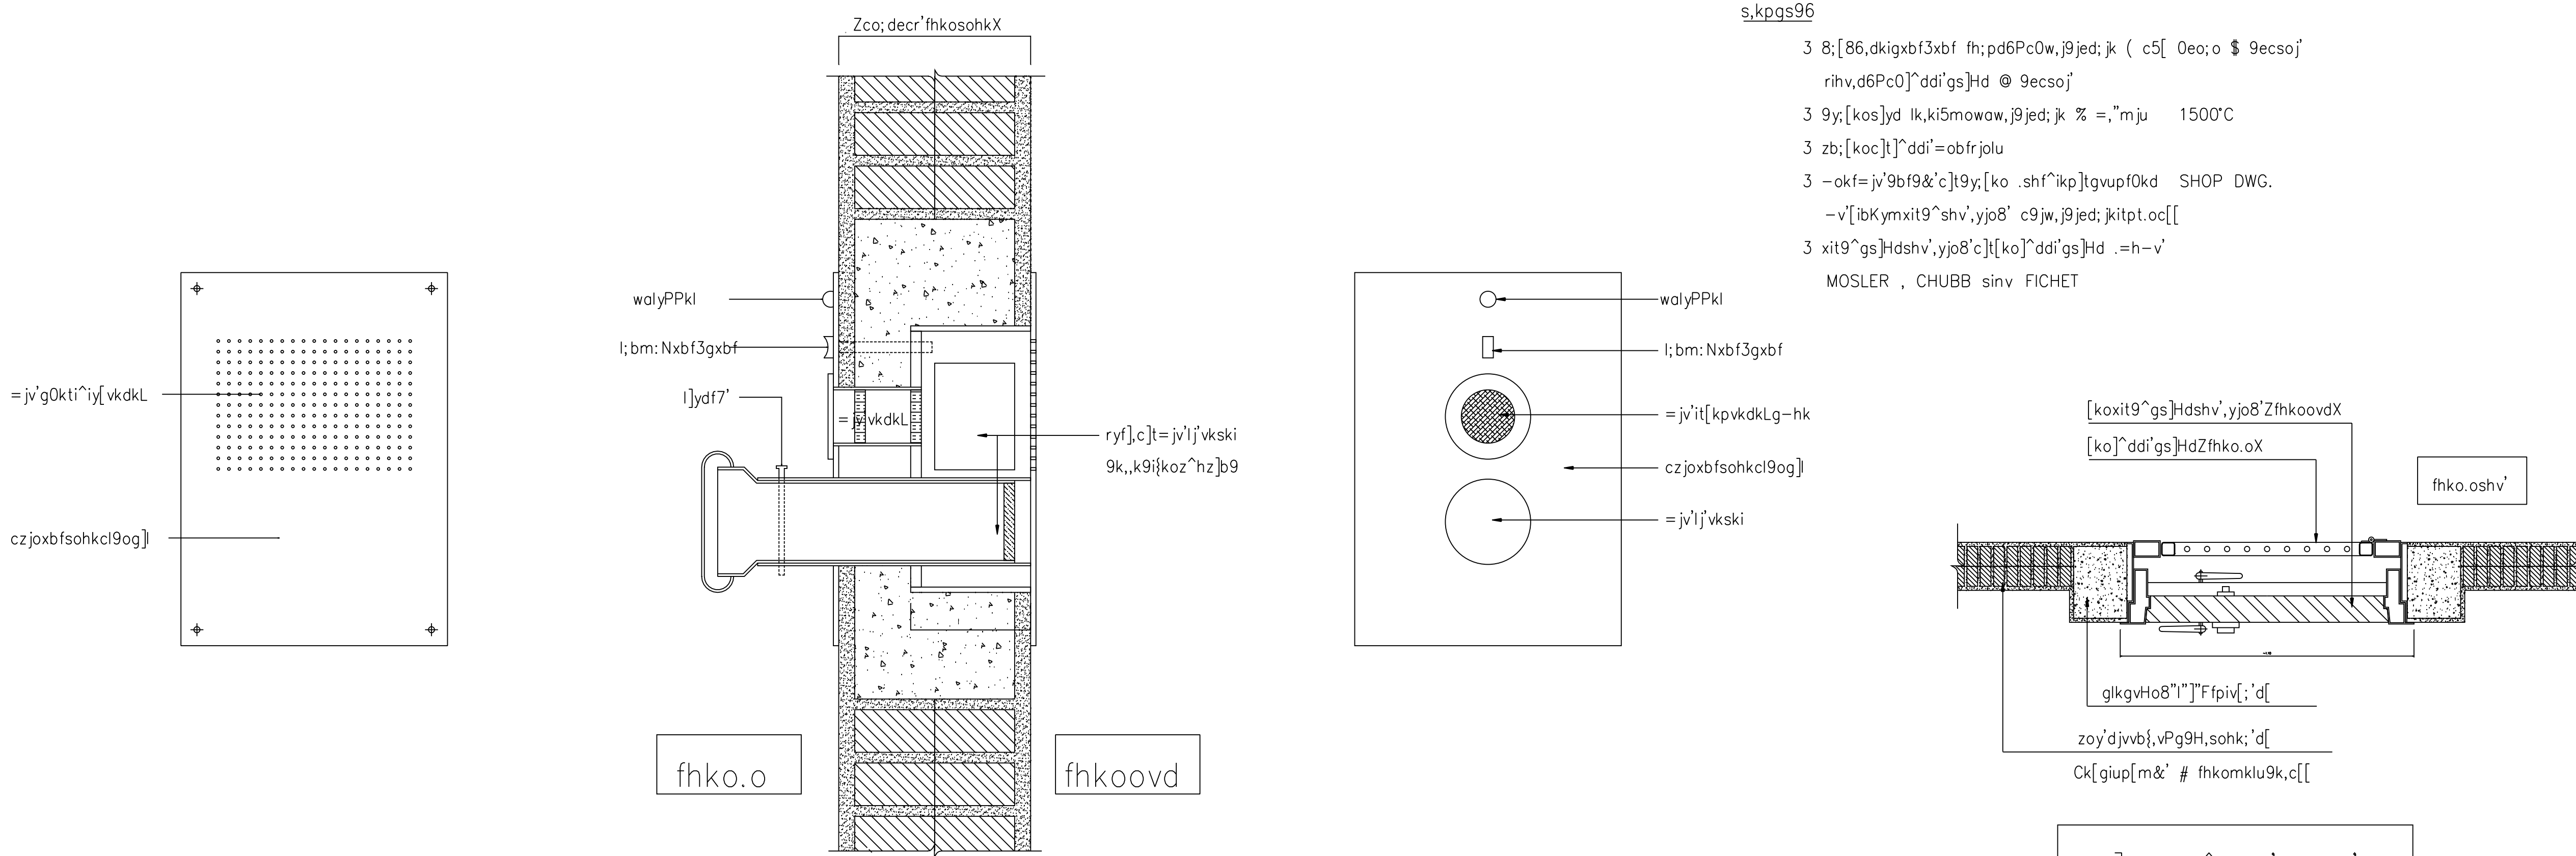

i^xfhkoovd
,k9iklj;o 1 : 5

i^x9yf=jv'it[kpvkdL3l'vkski
,k9iklj;o 1 : 5

i^xfhko.o
,k9iklj;o 1 : 5

cx]oxit9^shv',yjo8'
,k9iklj;o 1 : 20

s,kpgs96
dilugxHoif6jomju cpd=jv'it[kpvkdLc]t=jv'l'vkski .shl'ikp]tgvpfrihv,c[[
-vvo6,y9b0kd g0hk-v'F8i'dki c]tsinvzh^vdc[[djvo9bf9&'0ib'

