

มหาวิทยาลัยศิลปากรและสถาบันสถาปัตยกรรมศาสตร์

กองบริหารอาคารสำนักงาน

แบบ
ก่อสร้างอาคาร ส.น.ง.
สาขา มาตรฐาน 2 ชั้น
(บ้าน ไคซาย)

สถาปนิก
นายวิบูลย์ เจริญวราวุฒิ ส.ต. 1028
นายวิษณุ เจริญวิบูลย์ ส.ต. 1782
นายศิริวัฒน์ พรหมสุวรรณ ส.ต. 3543

วิศวกร
นายสิทธิชัย อุบลพันธ์ ส.ต.น.ก.น. 1028
นางอริสรา ฤกษ์พรต ค.น. 1028

วิศวกรโยธา
นายสัมพันธ์ จุฑารานนท์ ส.ต. 6270
นายนิพนธ์ ทอณา ส.ต. 4933

วิศวกรไฟฟ้า
นายธีรวัฒน์ ชัยตรง ก.พ. 5414
นายนิพนธ์ พลกล้า ก.พ. 4998
นายเสถียร น้อยวิสัย ก.พ. 14080

สุขาภิบาล
นายอรุณโรจน์ อุดมประภากร
นายสิทธิชัย ชิววาลย์

เขียนแบบ


ตรวจแบบ อนุมัติแบบ

แก้ไขแบบ


วันที่

แบบแสดง
i^x9yf-pkps)y'8kF8h'
c[[-pkpzo'y'dyo9dfkfahk


| | |
|-----------|---------|
| FILES NO. | แผ่นที่ |
| | A-26 |
| เลขที่แบบ | รวม |
| | 42 |

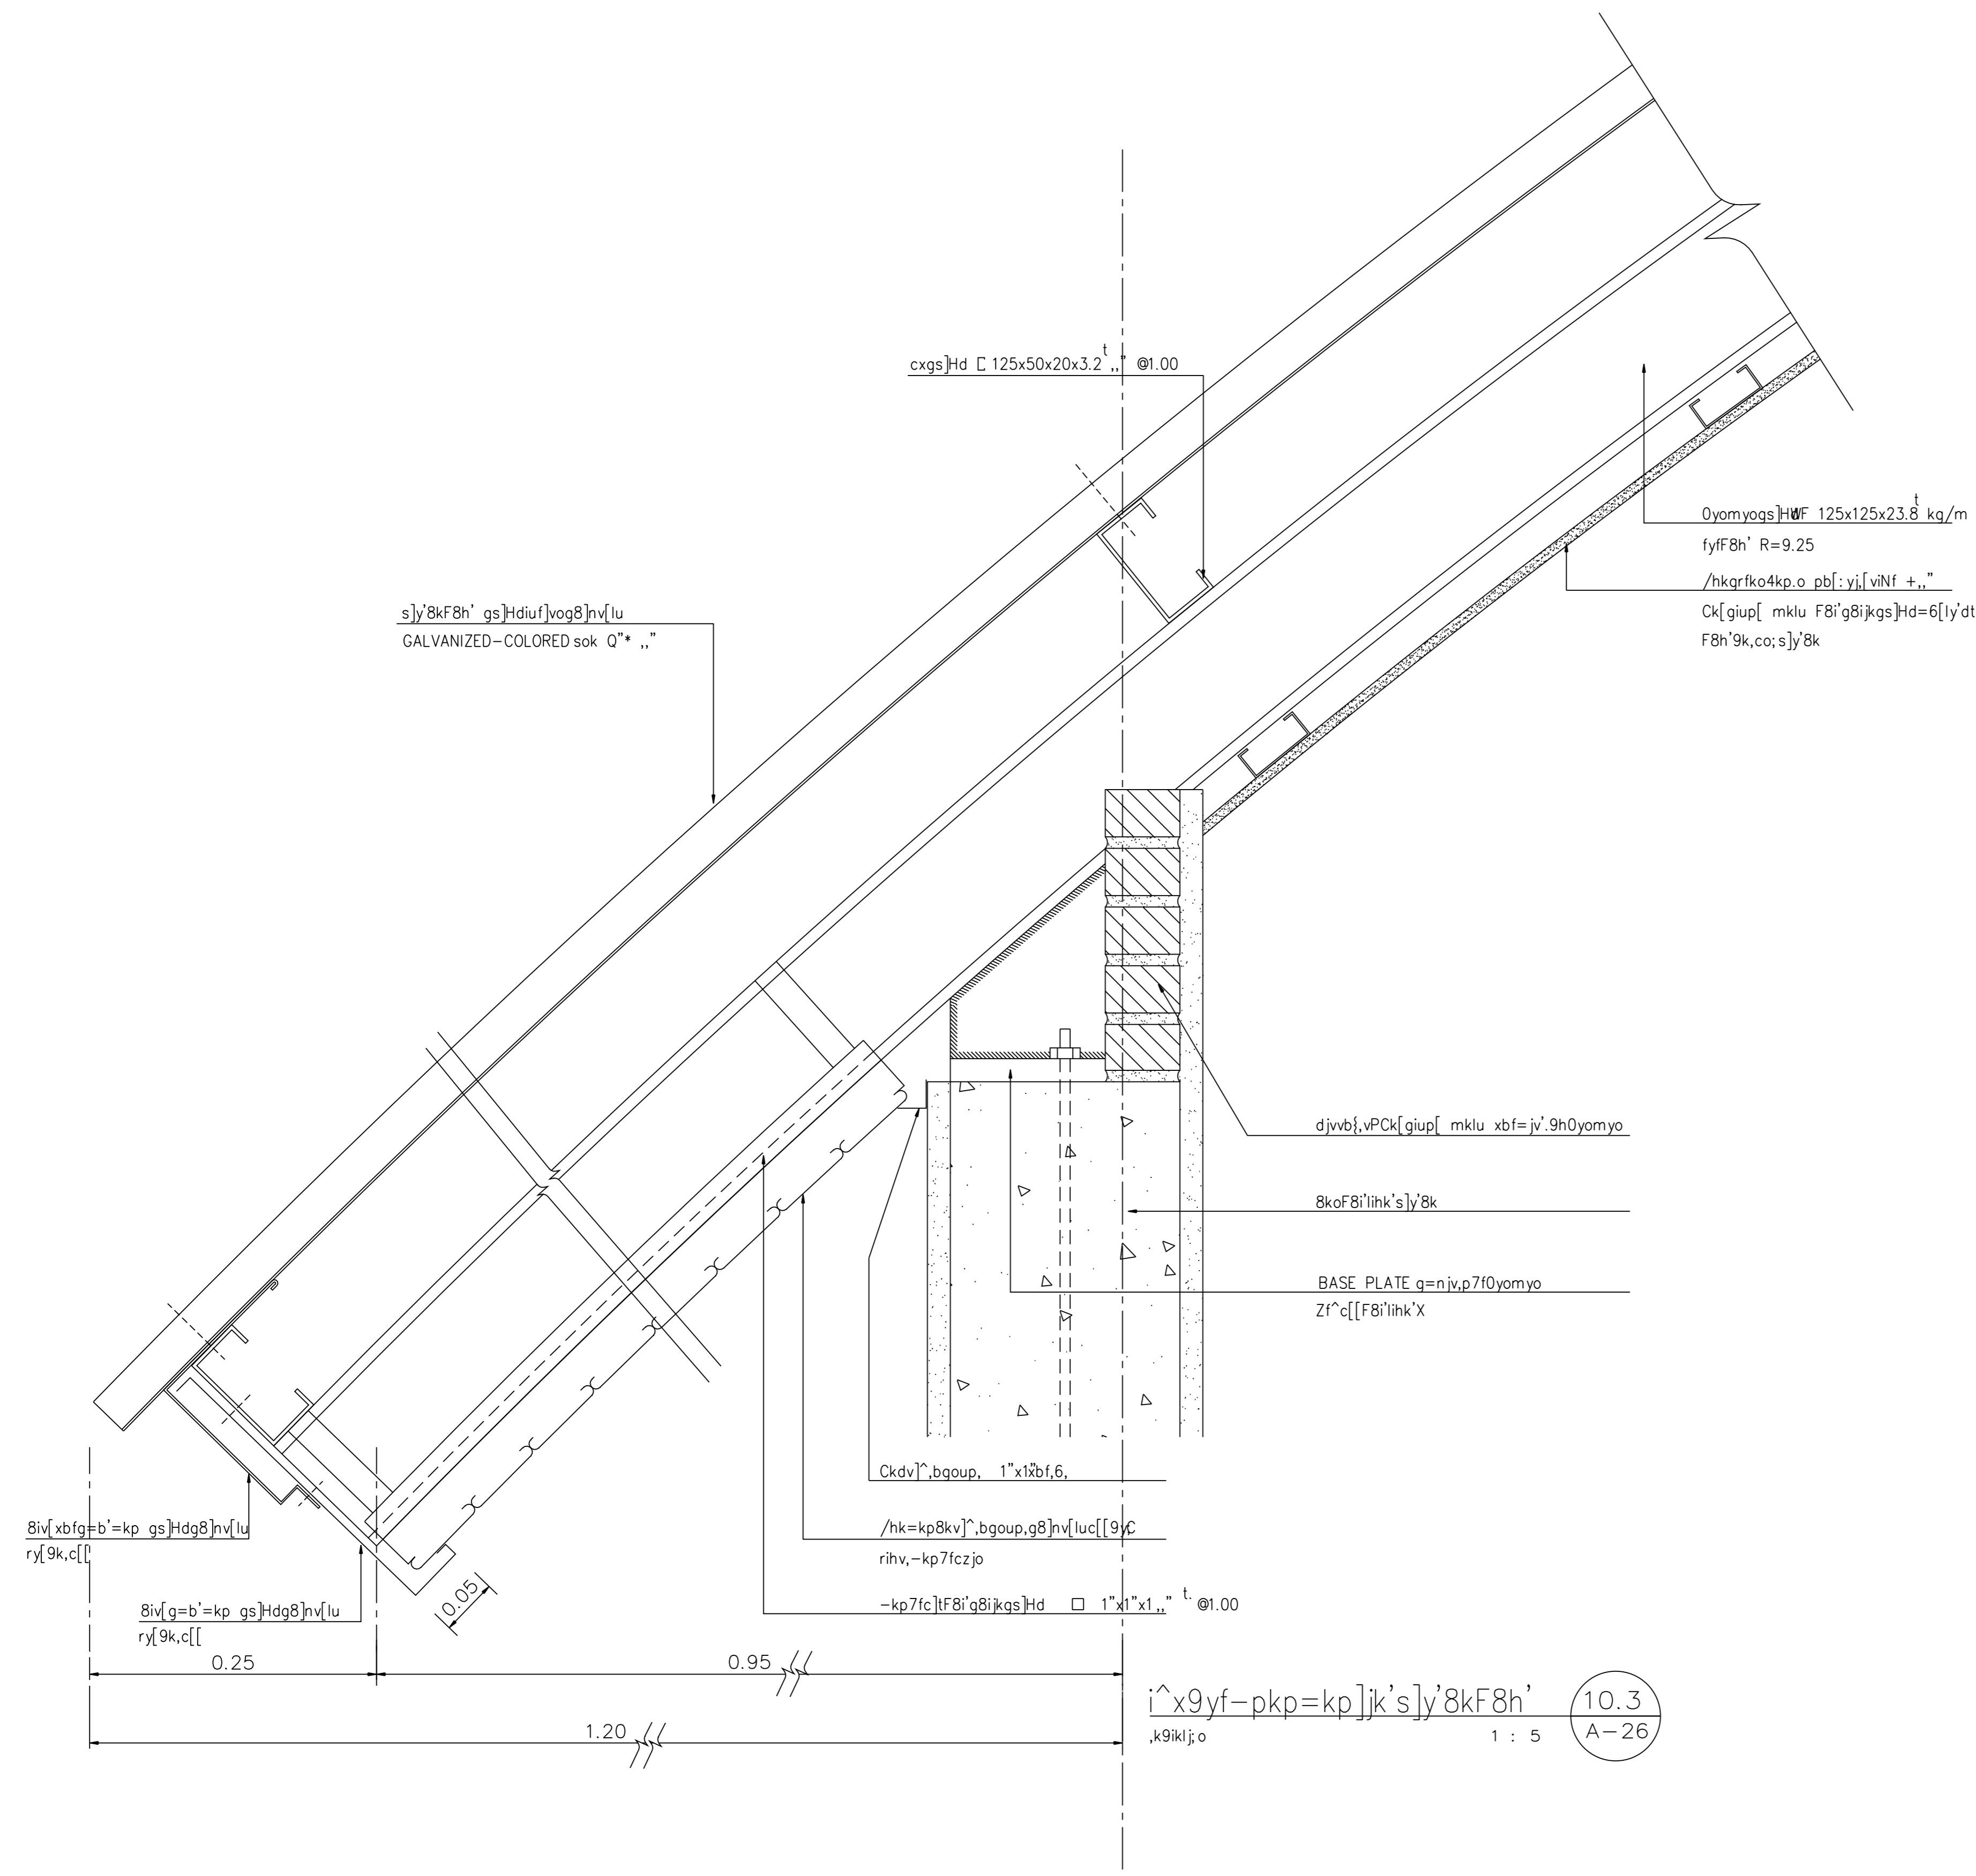

i^x9yf-pkp=kp]k's)y'8kF8h'
k9ikl;o 1 : 5 10.3 A-26

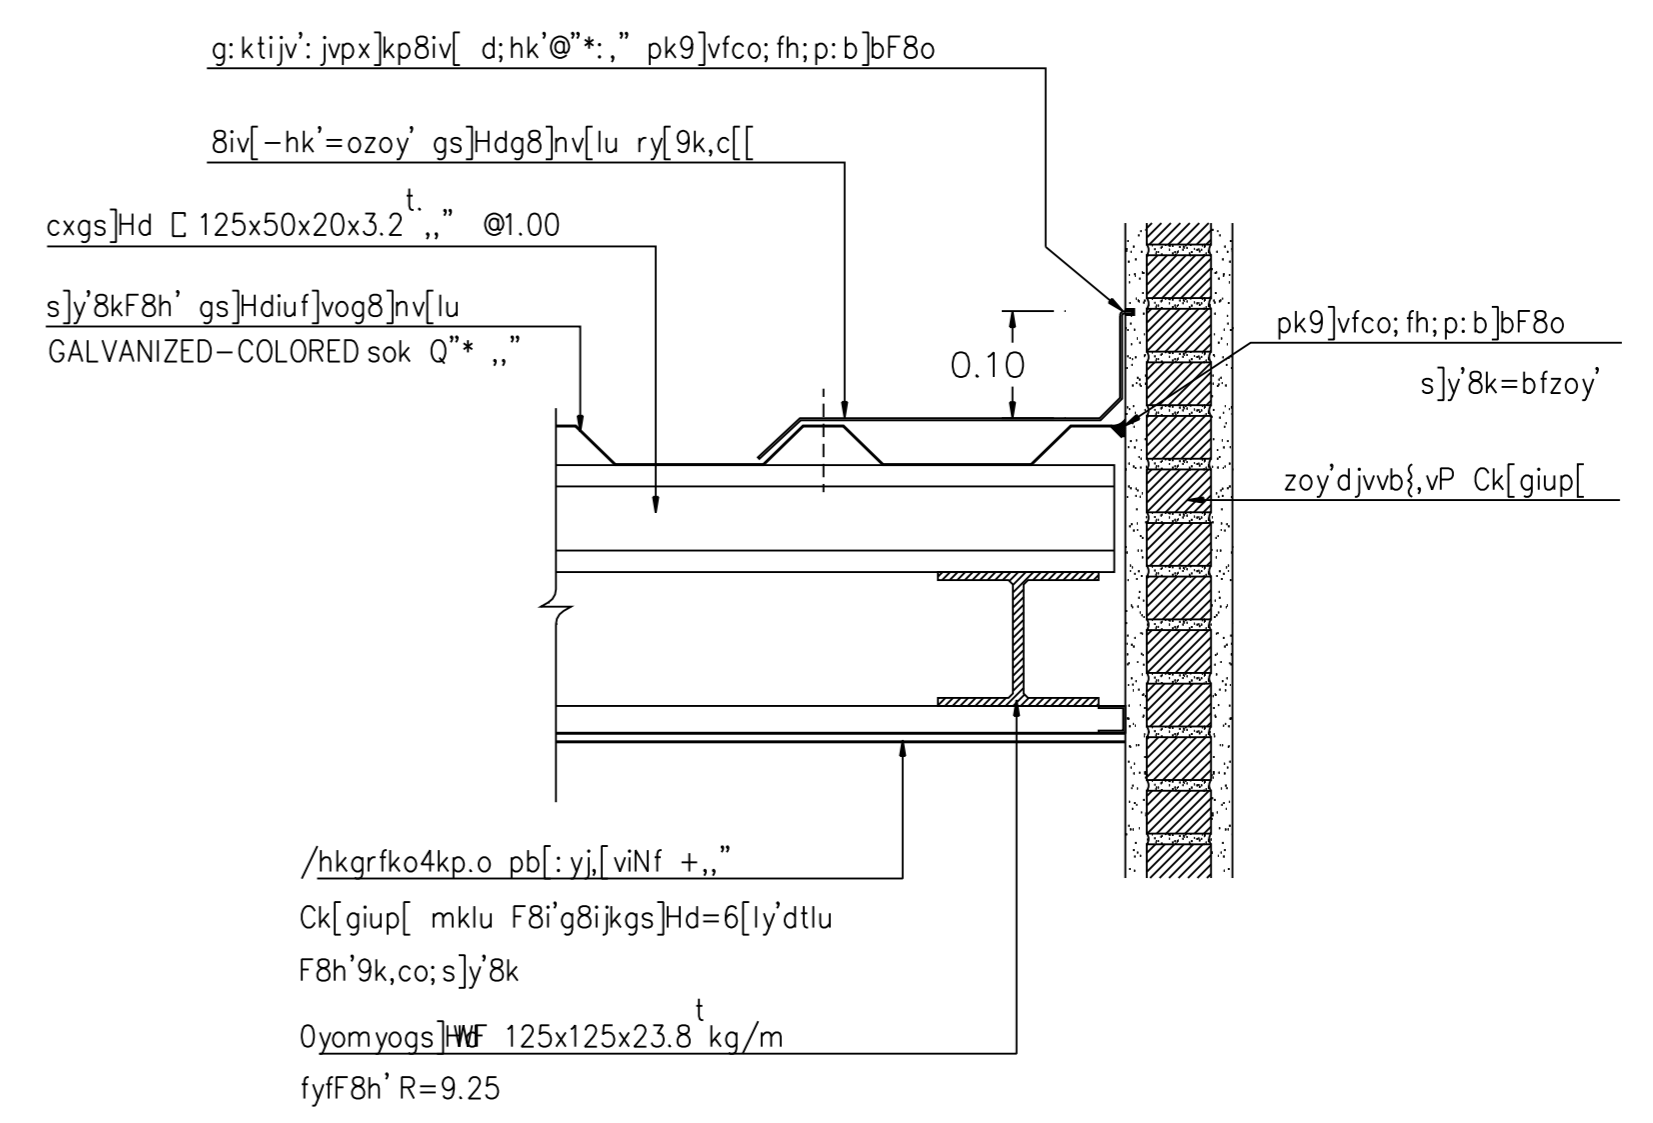

i^x9yf-pkp8iv(-hk'=ozoy'
k9ikl;o 1 : 10 10.4 A-26

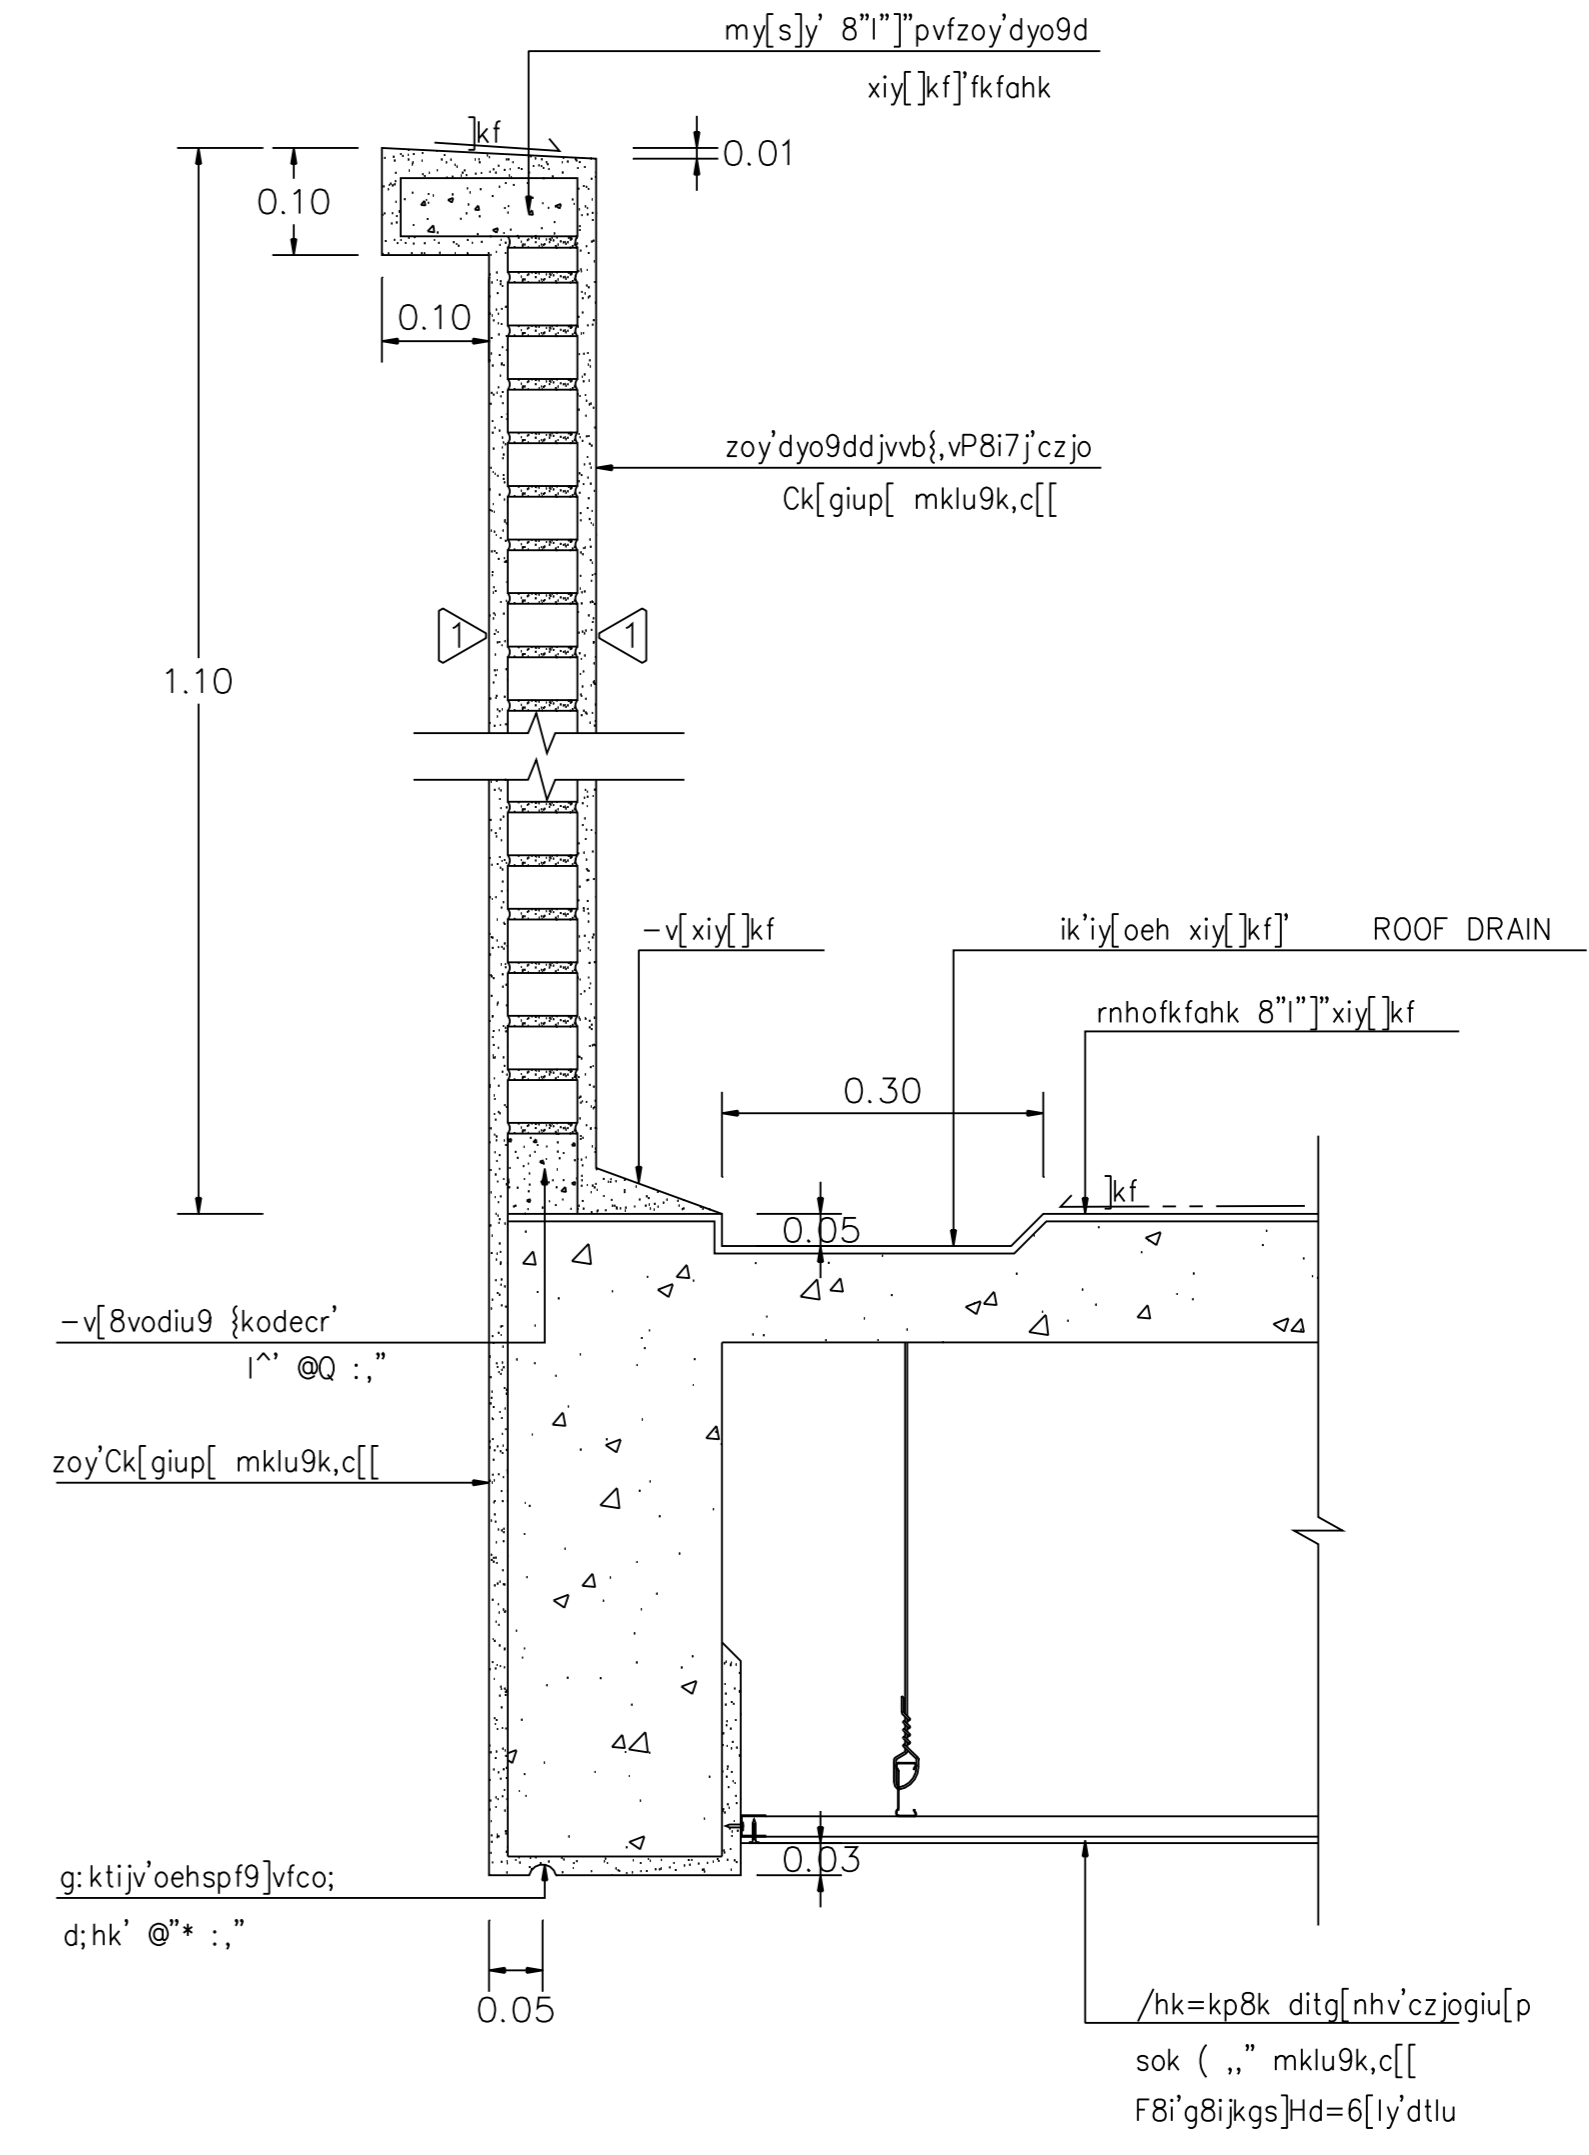

c[[-pkp zo'y'dyo9dfkfahk
k9ikl;o 1 : 10 11 A-26

