

คณะกรรมการควบคุมและสหกรณ์การเกษตร

กองขบขินารอาคารสำนักงาน

แบบ
ก่อสร้างอาคาร 2 ชั้น
สาขา มาตรฐาน 2 ชั้น
(บันไดซ้าย)

สถาปนิก
นายวิบูลย์ เจริญวราวุฒิ ส.ศ.๒๕๘
นายวิบูลย์ เจริญธีรบูรณ์ ส.ศ.๑๗๕๒
นายศิวัฒน์ พรหมสุวรรณ ส.ศ.๓๕๔๓

วิศวกร
นายสิทธิชัย อุ่นะพันธ์ ส.ศ.๓๖๑
นางอชิวิไล ฤๅษะพรต ส.ศ.๓

วิศวกรโยธา
นายสัมพันธ์ บูรณานนท์ ส.ศ.๖๒๗๐
นายณินนภา ทองงา ส.ศ.๔๙๓๓

วิศวกรไฟฟ้า
นายชัยวัฒน์ ชีตอง ภาพ.๕๔๑๔
นายณินนภล พลกล้า ภาพ.๔๙๙๘
นายเสฐียร น้อยวิลัย ภาพ.๑๔๐๘๐

สุขาภิบาล
นายอร่ามโรจน์ อุดมประภากม
นายวิชัย ชิวาลักษณ์

เขียนแบบ

ตรวจแบบ อนุมัติแบบ

แก้ไขแบบ ครั้งที่ 1



วันที่ พฤศจิกายน 2544

แบบแสดง

แบบขยายป้ายอาคาร

FILES NO. แผนที่ A-31

เลขที่แบบ รวม 42

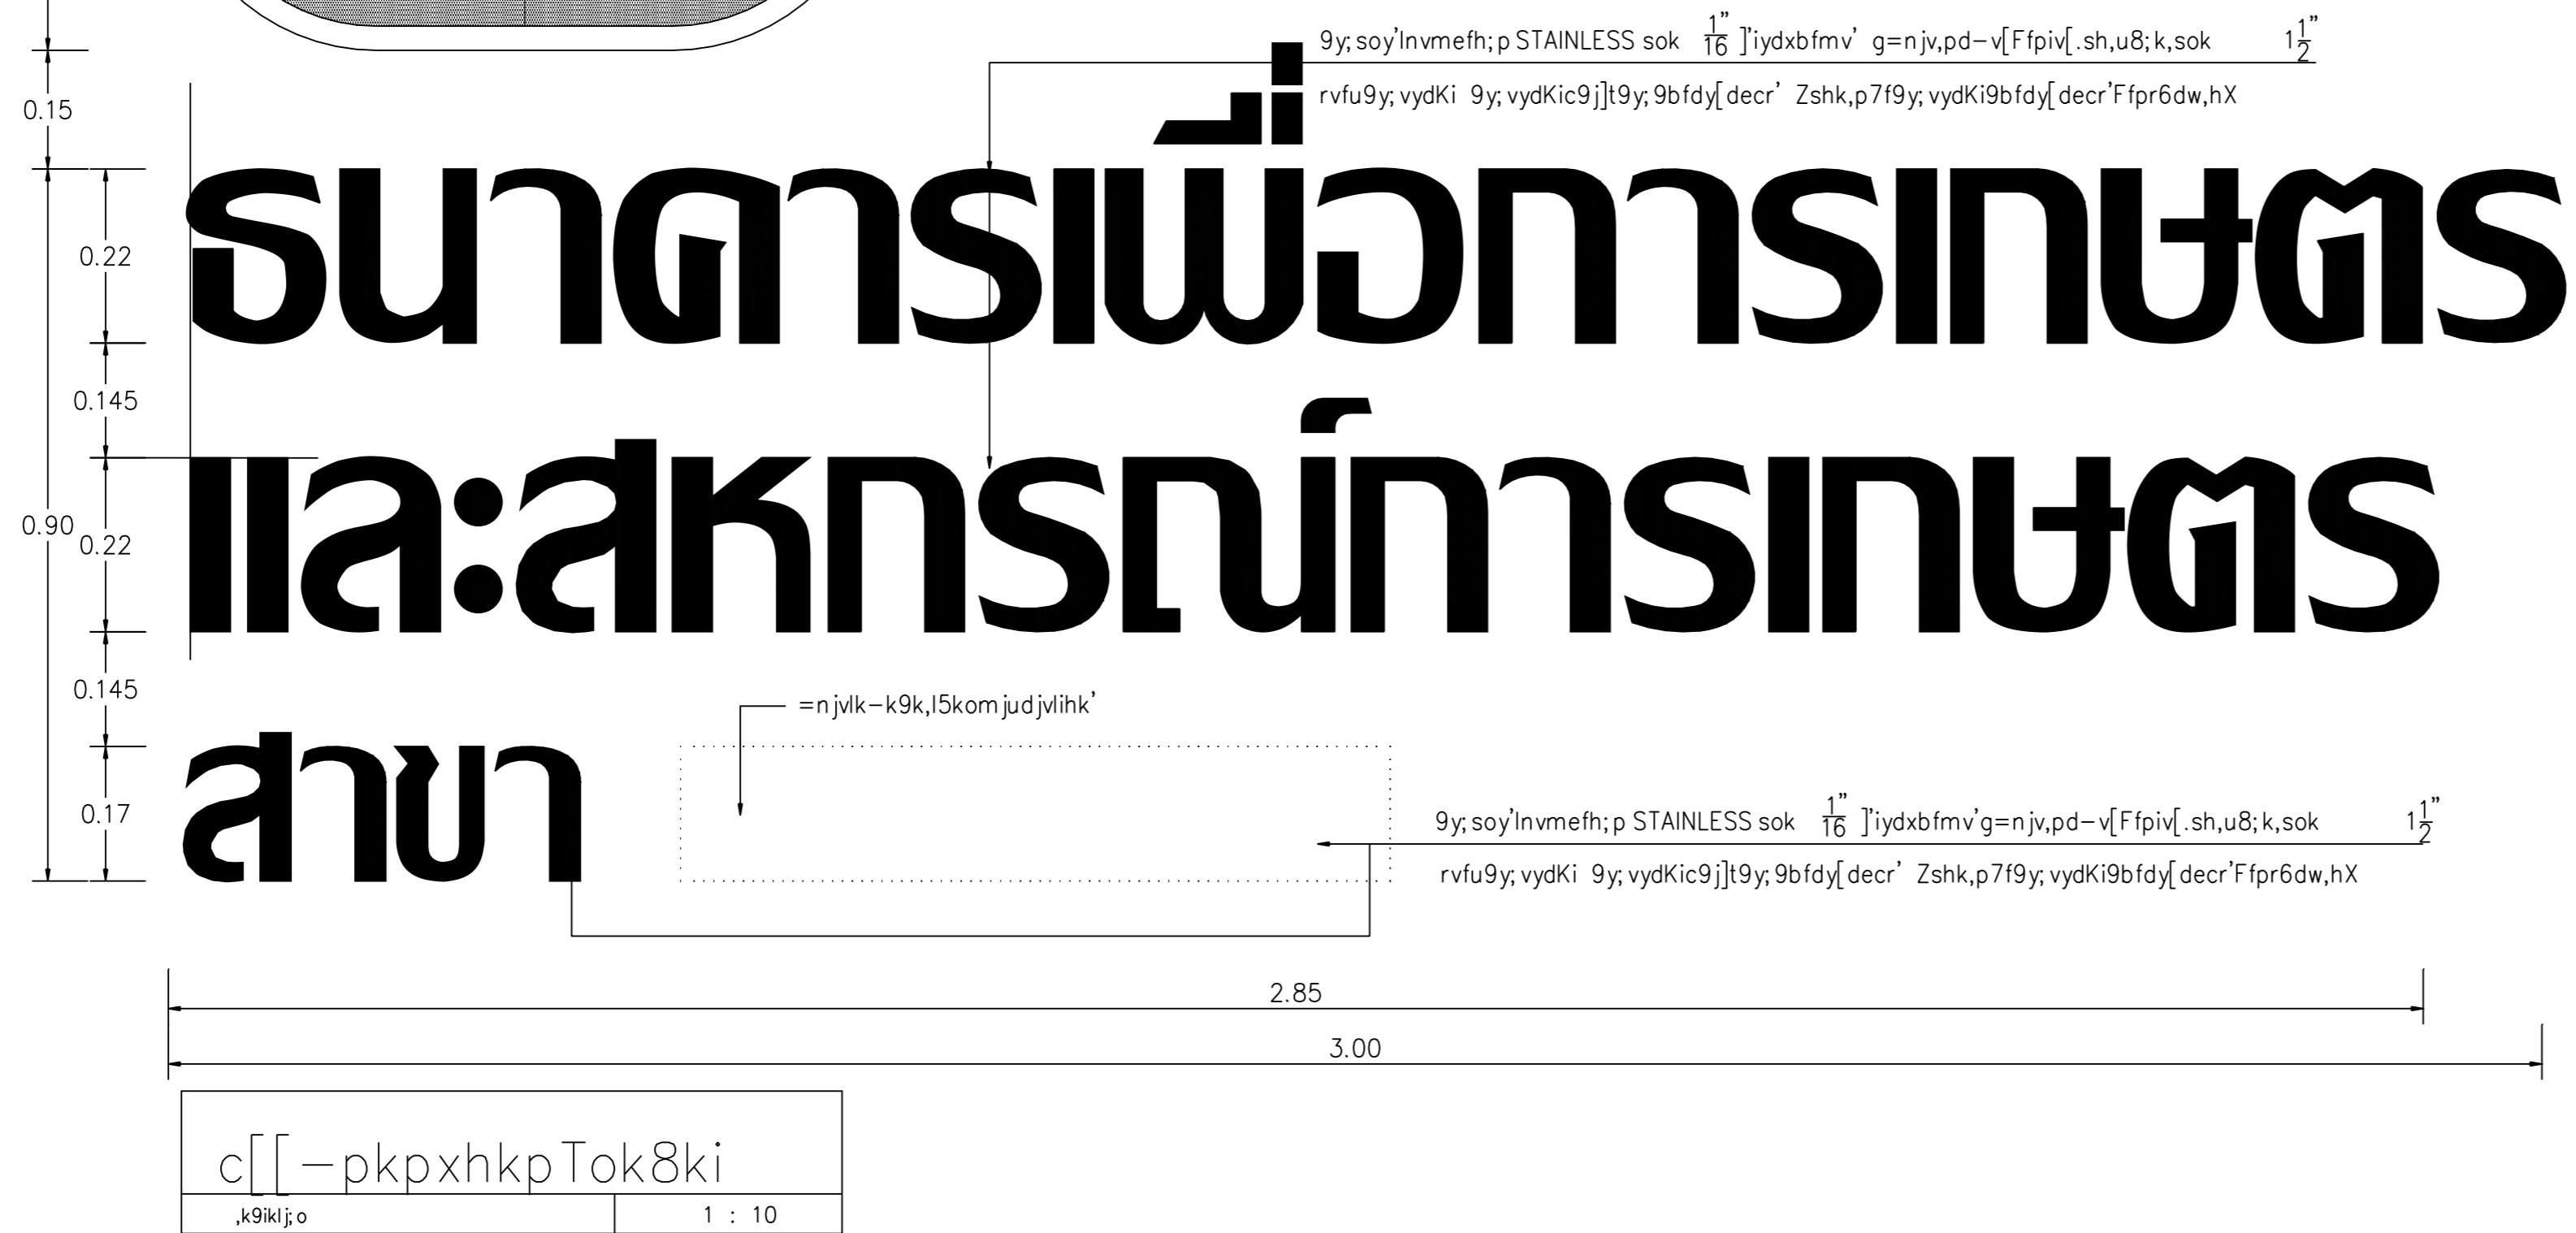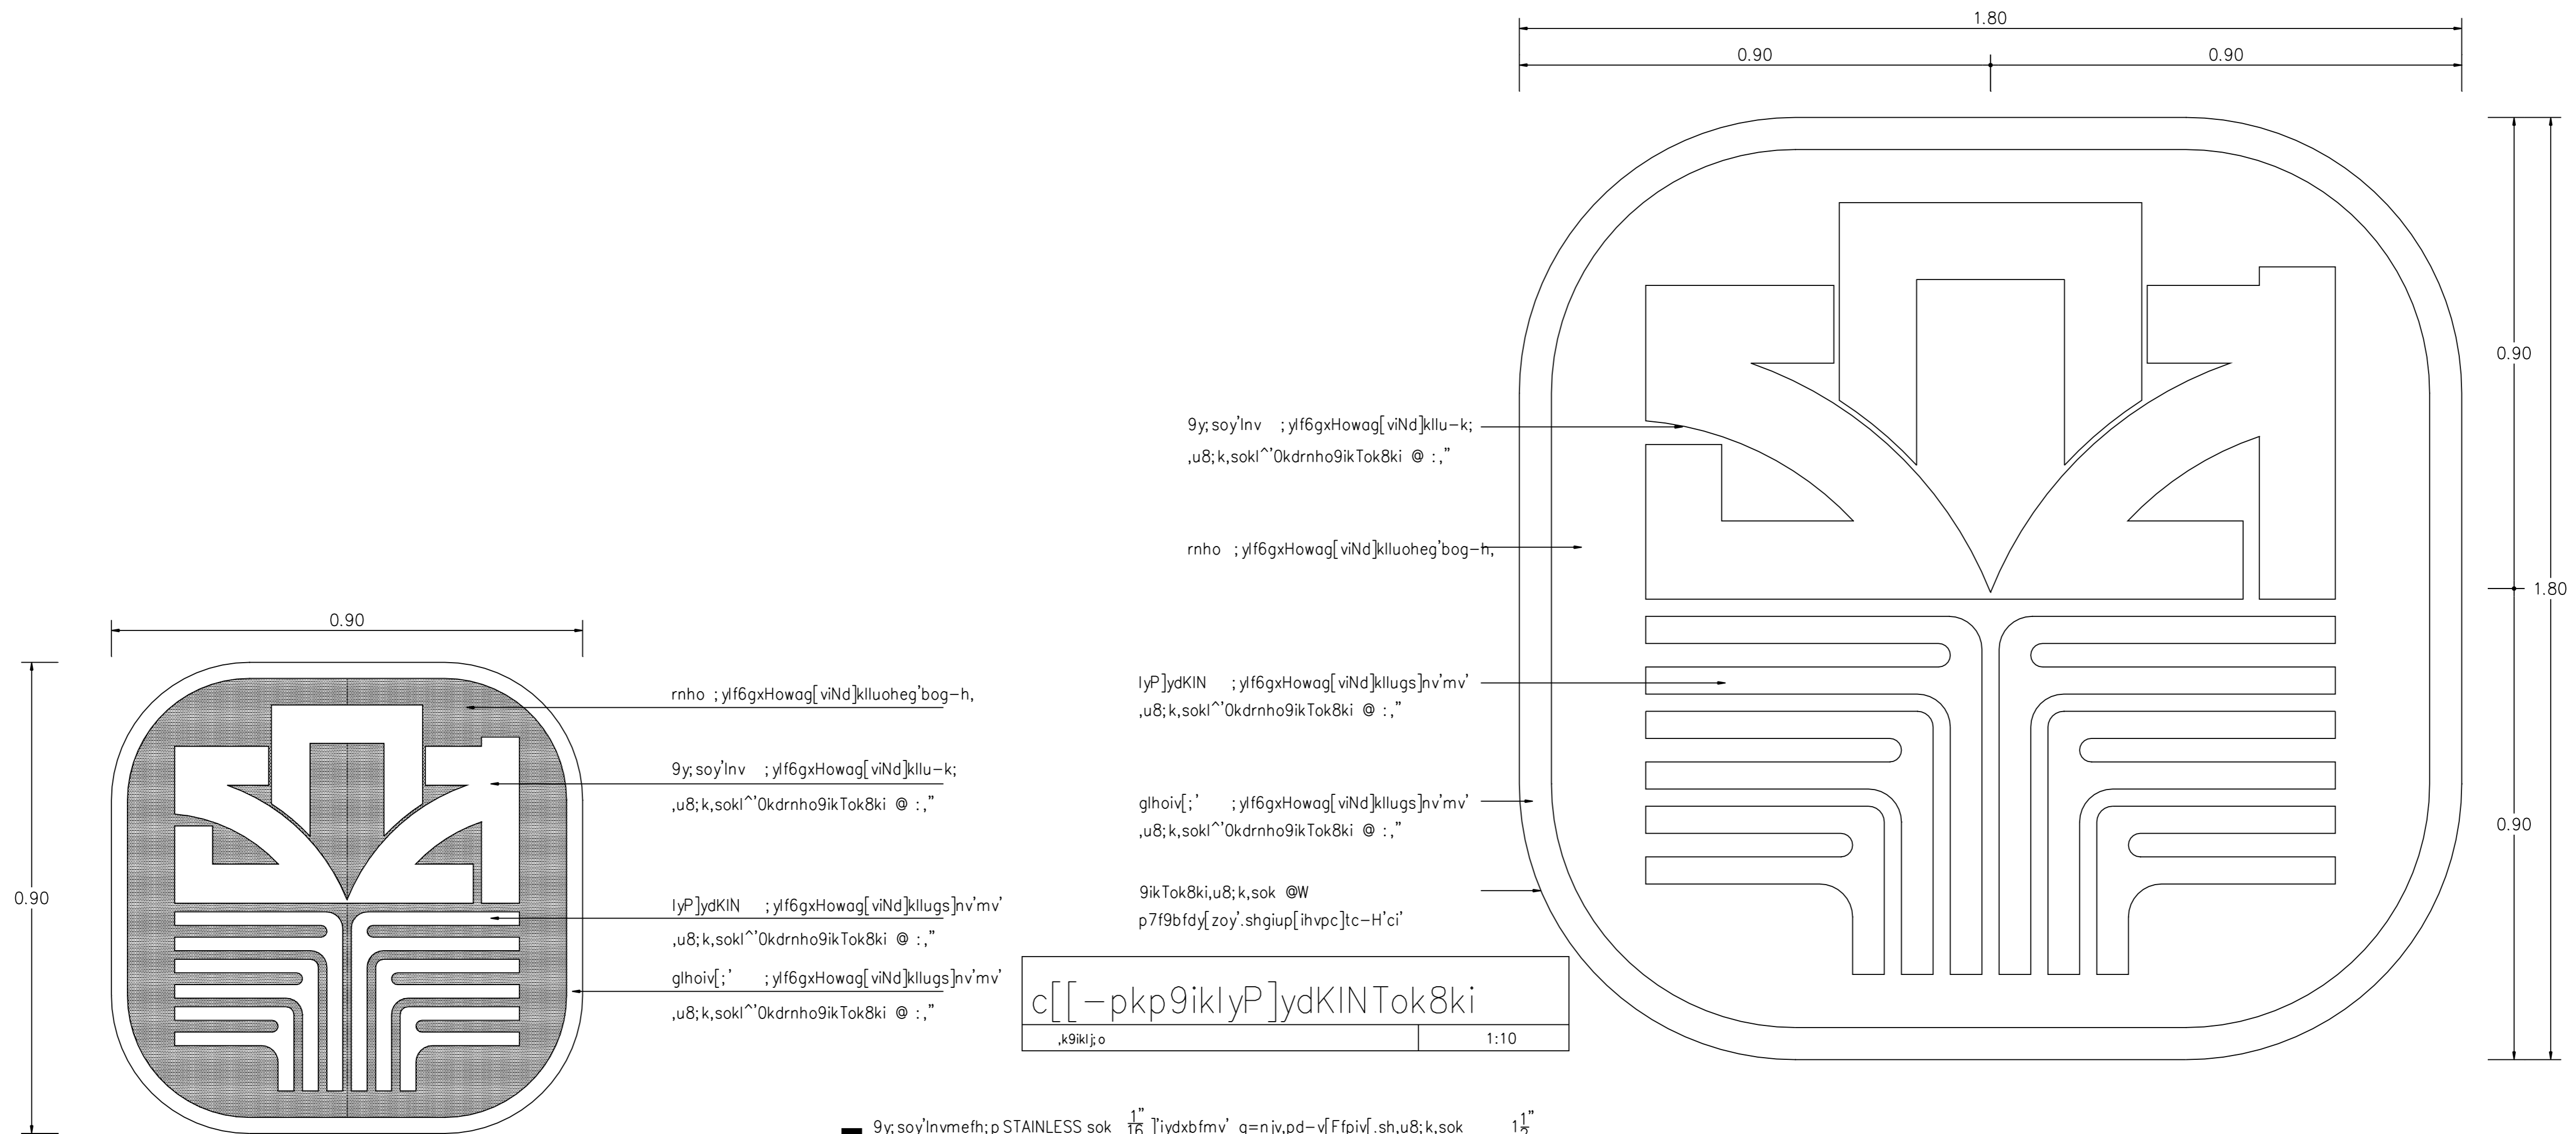

c[[-pkpxhkpTok8ki
.k9iki;o 1 : 10

c[[-pkp9iklyP]ydKINTok8ki
.k9iki;o 1:10

