

คณะสถาปัตยกรรมศาสตร์และสหกรณ์การเกษตร

กองบริหารอาคารสำนักงาน

แบบก่อสร้างอาคาร 2 ชั้น (บ้าน ไร่ชัย)

สถาปนิก นายวิบูลย์ เจริญราษฎร์ สด. ๓๐๒๘ นายวิษณุ เจริญศรีบุญ สด. ๑๗๕๒ นายศิริวัฒน์ พรหมสุวรรณ สด. ๑๕๔๓๓

วิศวกรโยธา นายสิทธิชัย อุบลเกษม นายอภิสิทธิ์ กุญชรพรต ศษ.บ.

วิศวกรไฟฟ้า นายสิริวัฒน์ ชัยตรง ภพ. ๕๔๑๔ นายนิพนธ์ พลกล้า ภพ. ๔๙๙๘ นายเสถียร น้อยวิสัย ภพ. ๑๔๐๘๐

สุขาภิบาล นายอร่ามโรจน์ อุดมประพารม นายภิตชัย ชีววัลย์บริหาร

เขียนแบบ


ตรวจแบบ อนุมัติแบบ

แก้ไขแบบ


วันที่

แบบแสดง


FILES NO. A-05 เลขที่แบบ รวม 42

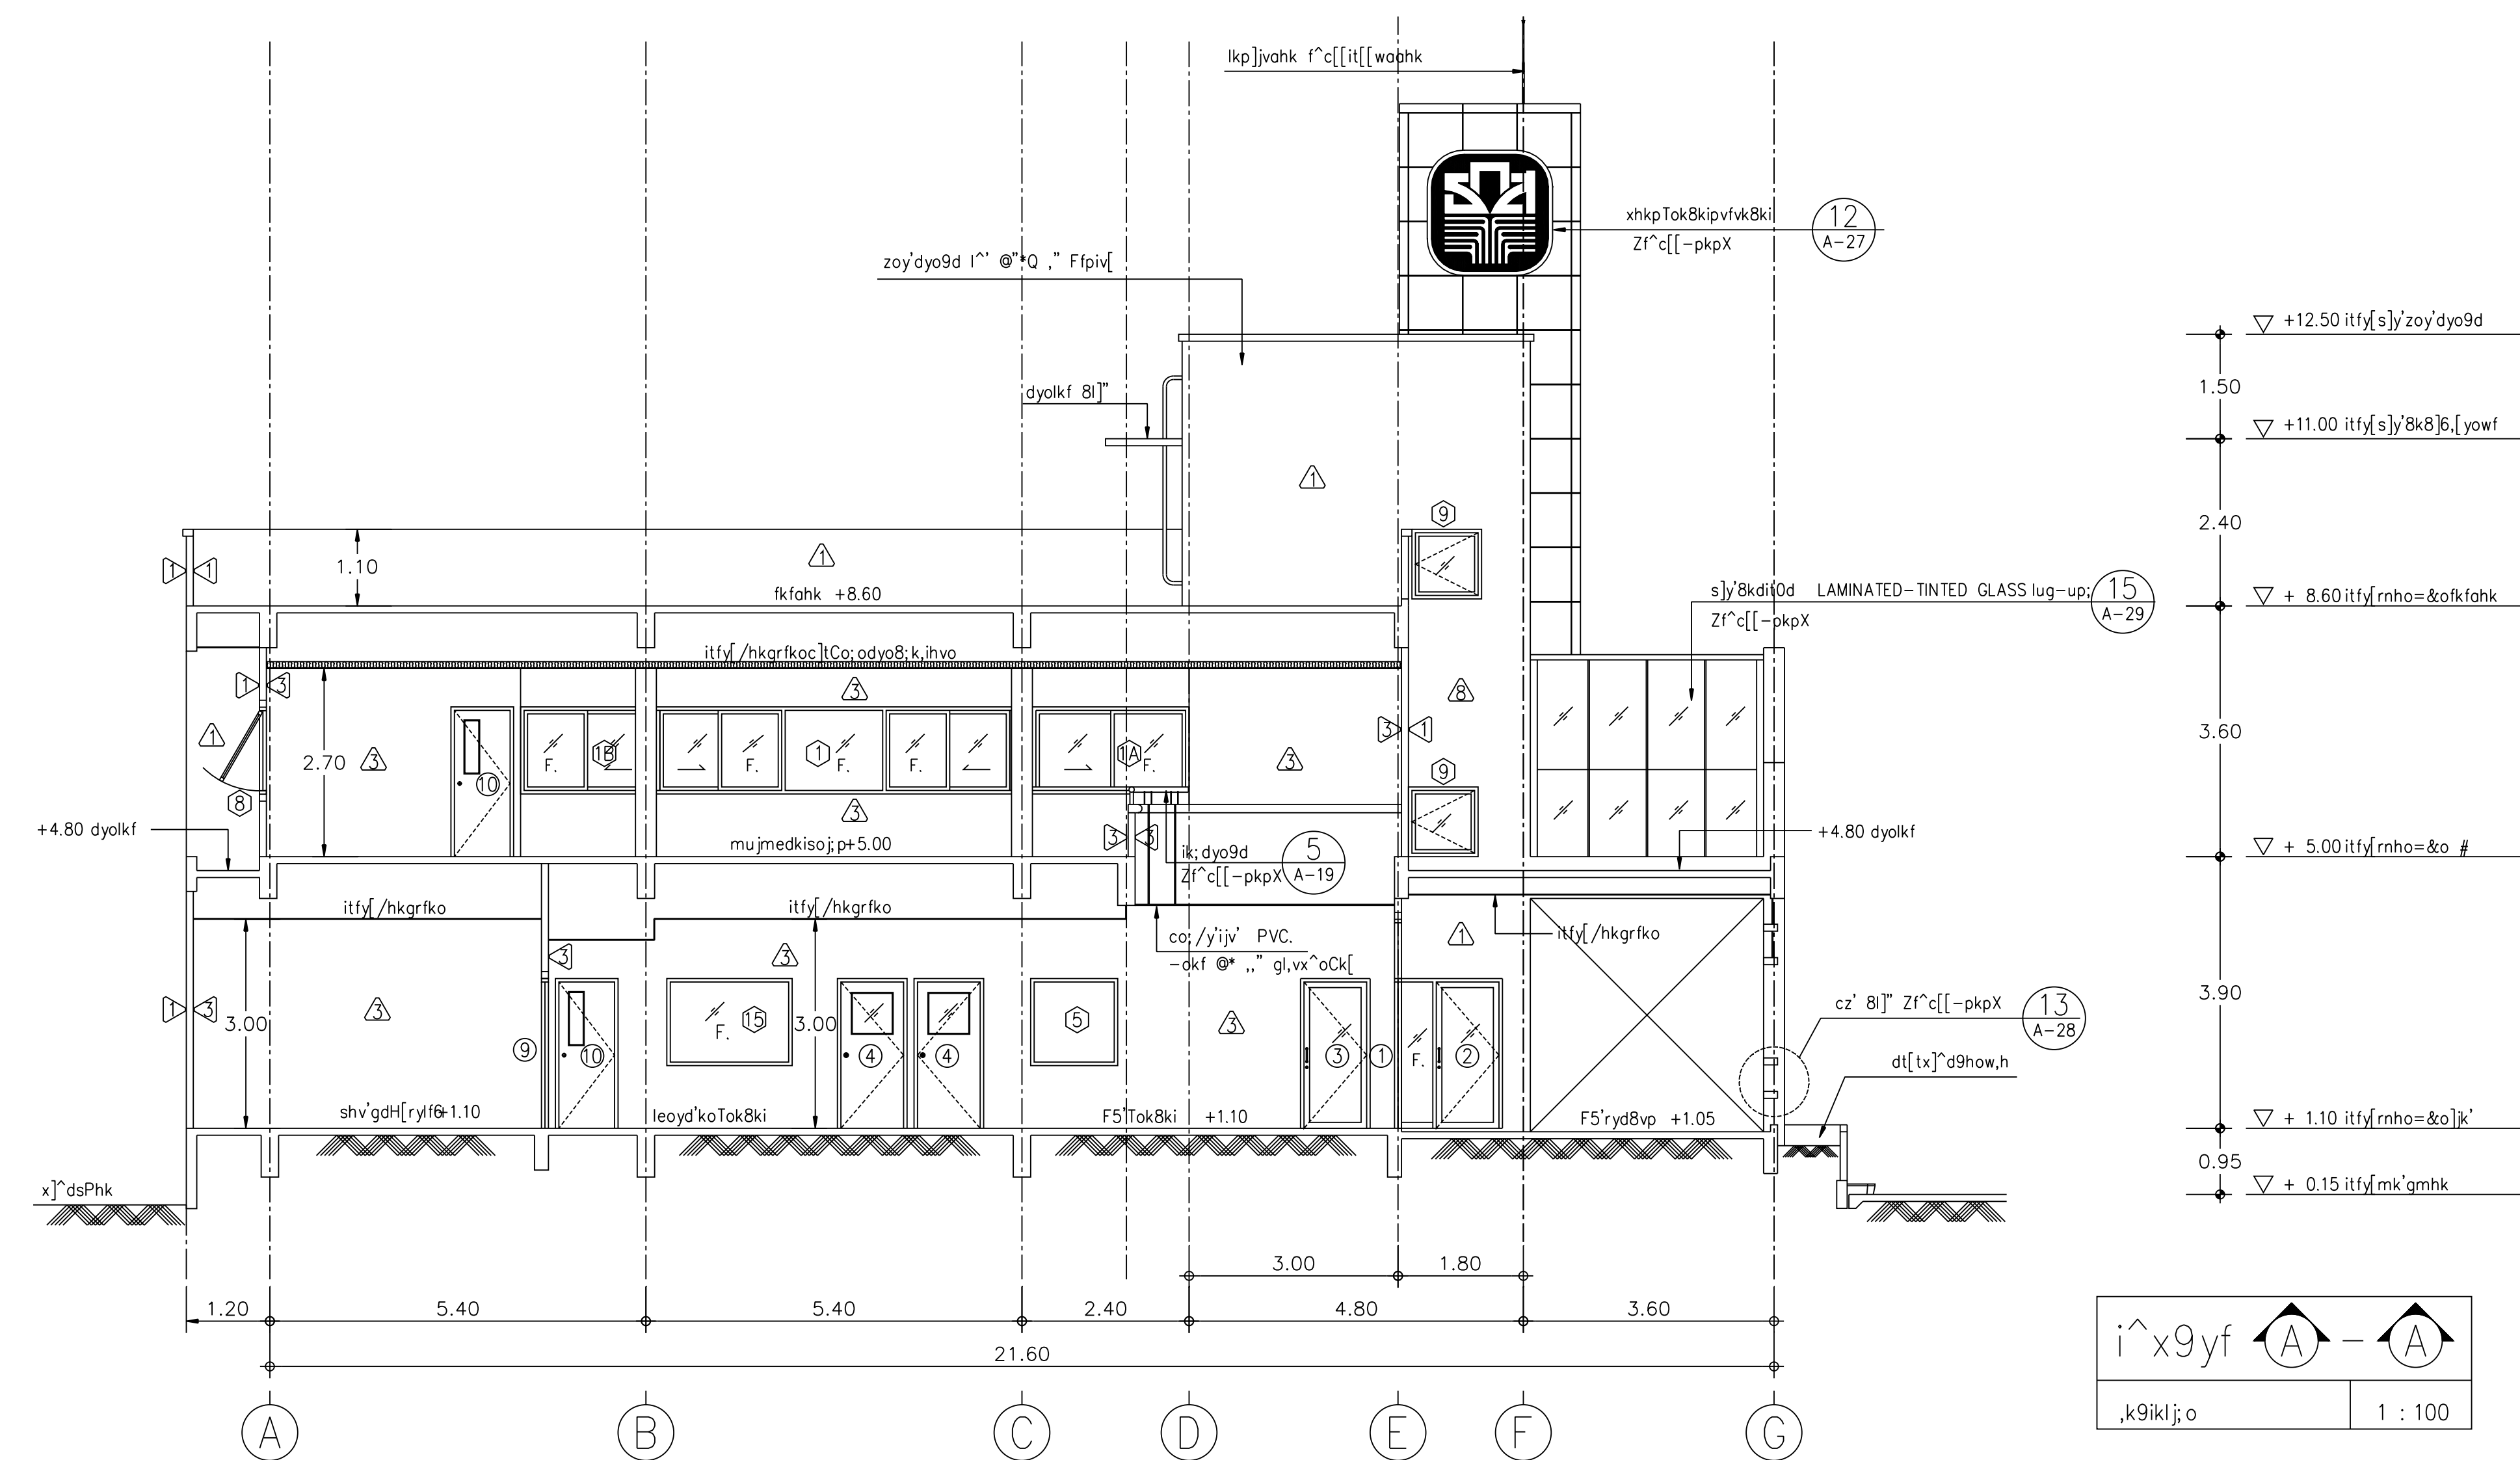

i^x9yf A - A 1 : 100

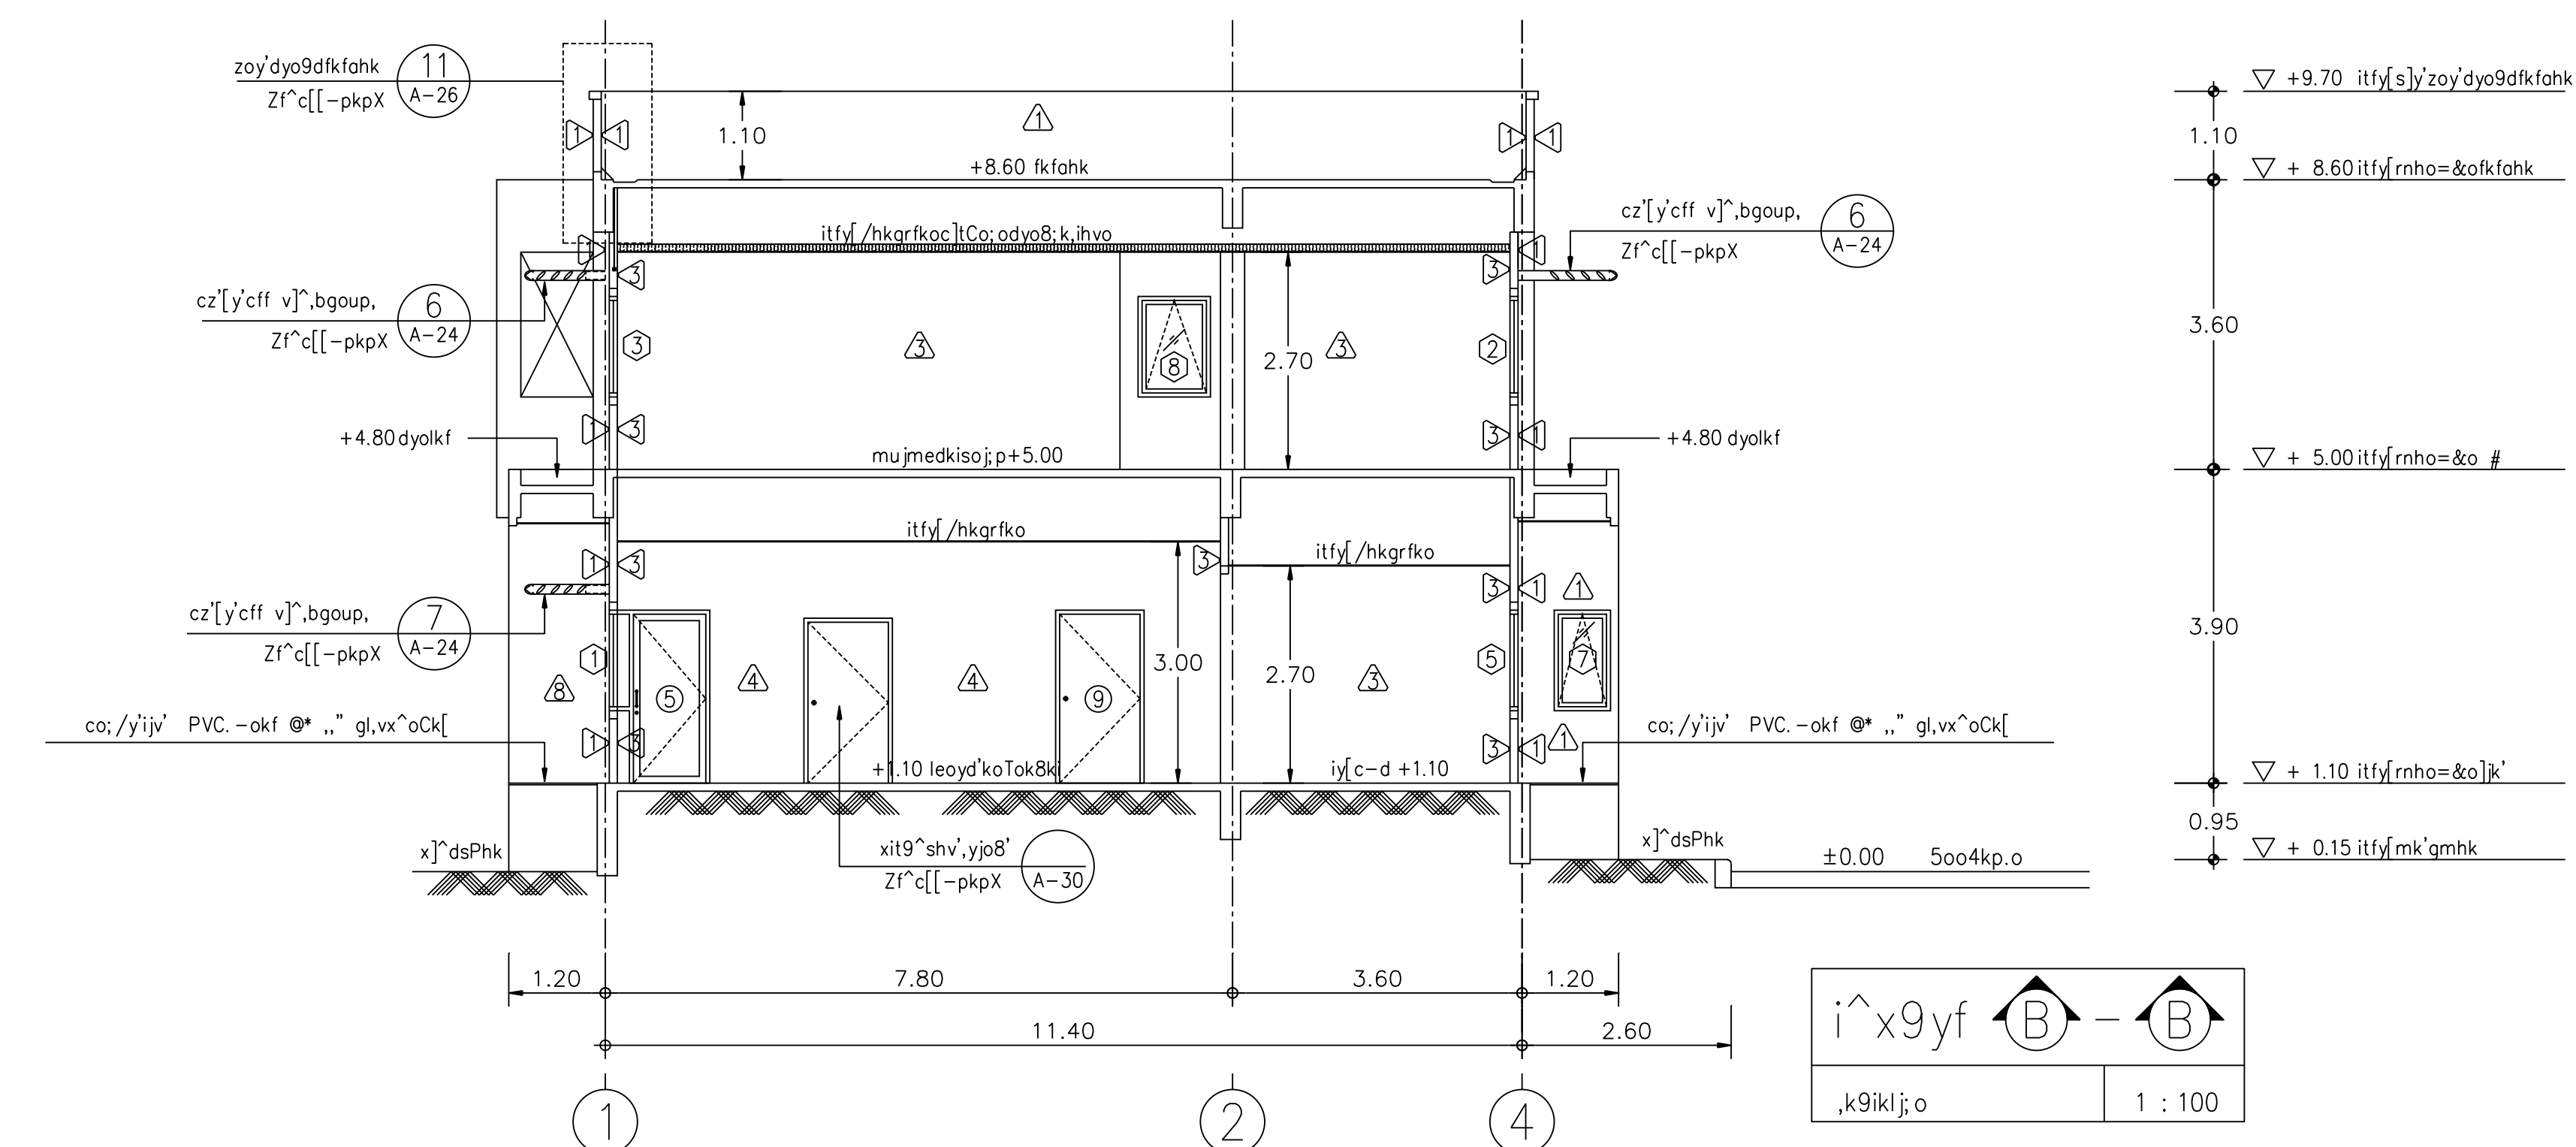

i^x9yf B - B 1 : 100

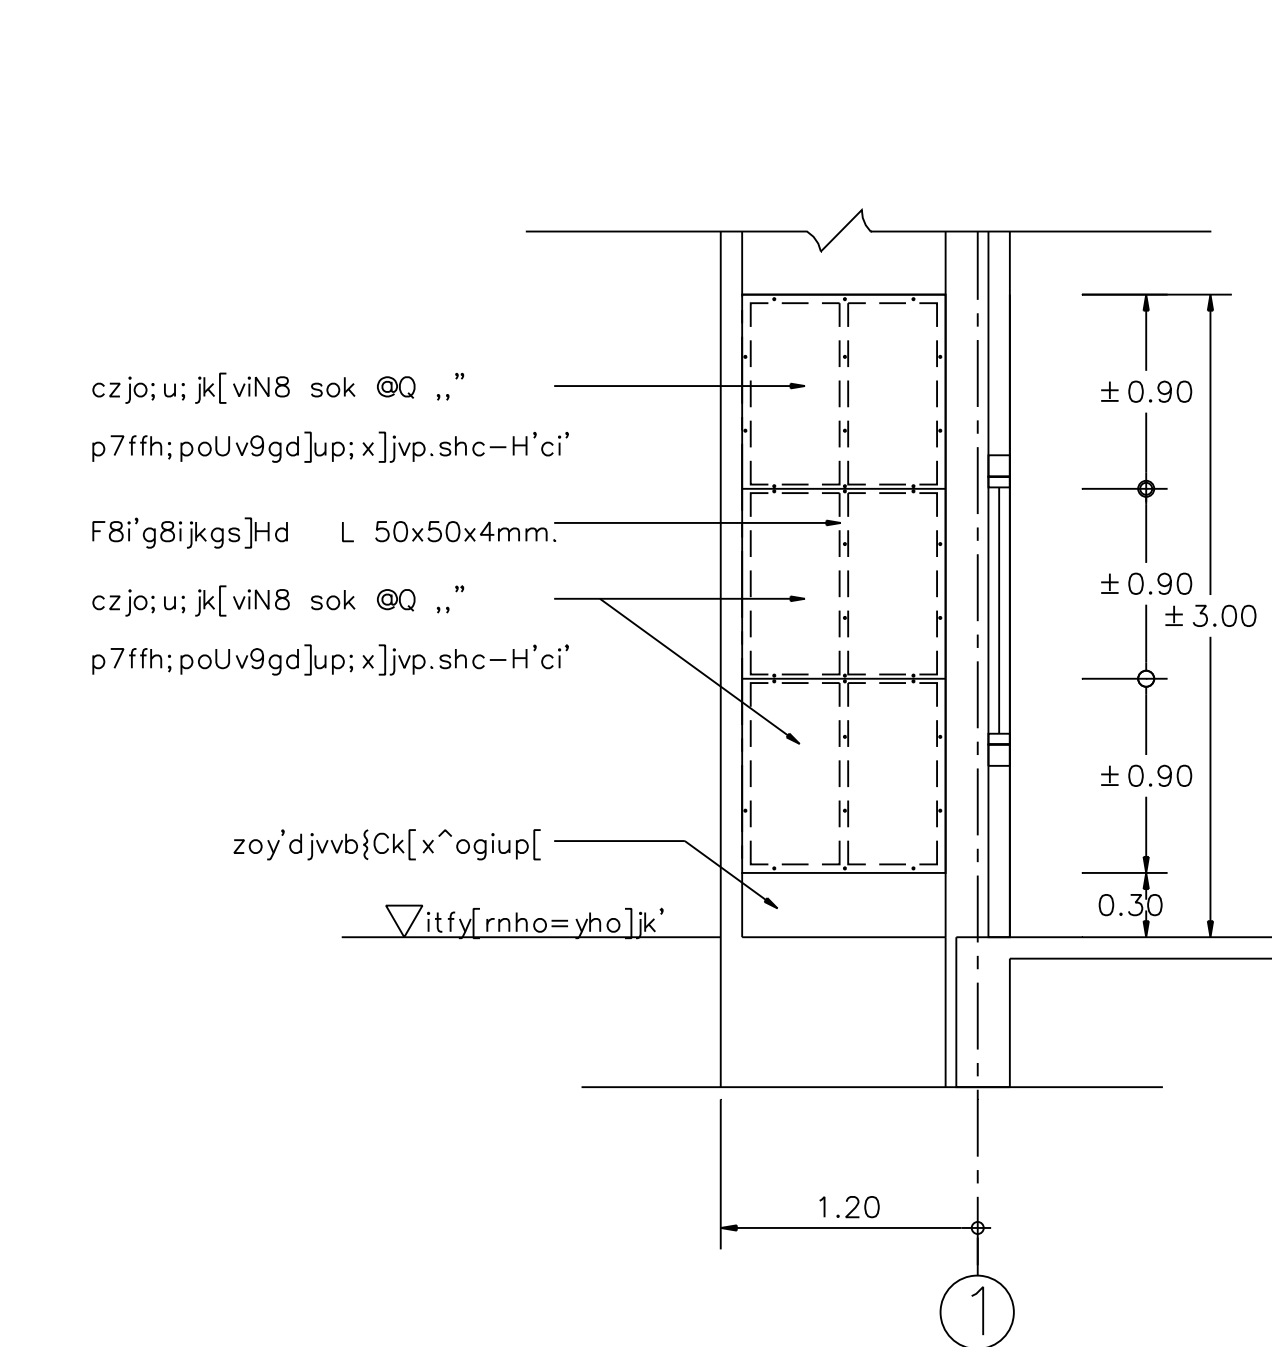

-pkpzoy; u; jk[vinf

