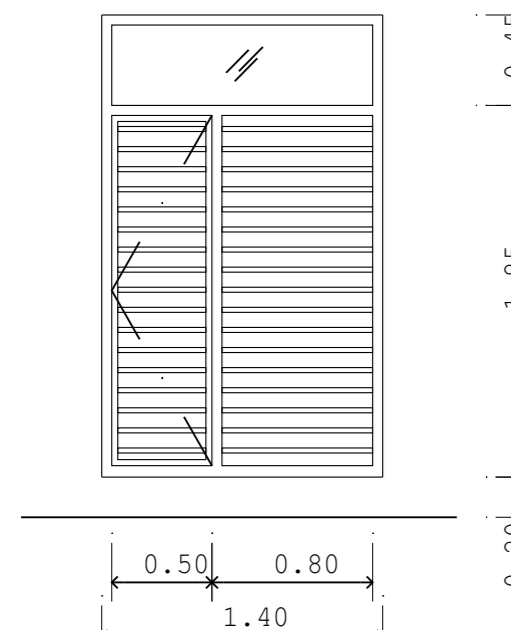
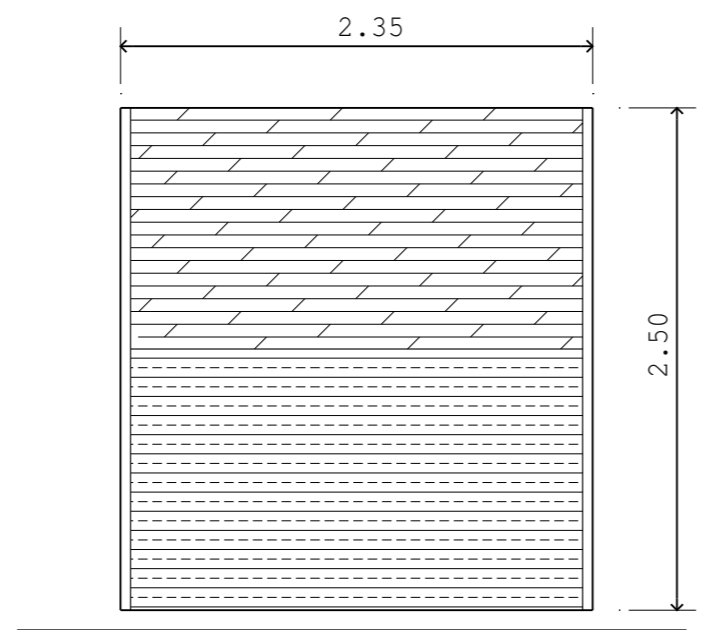
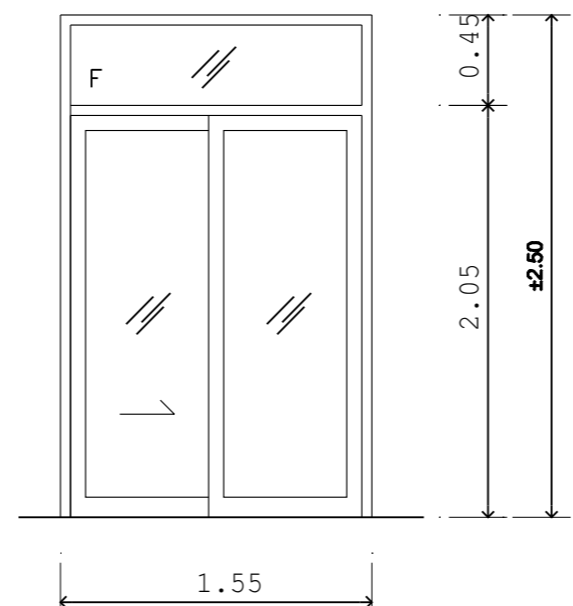
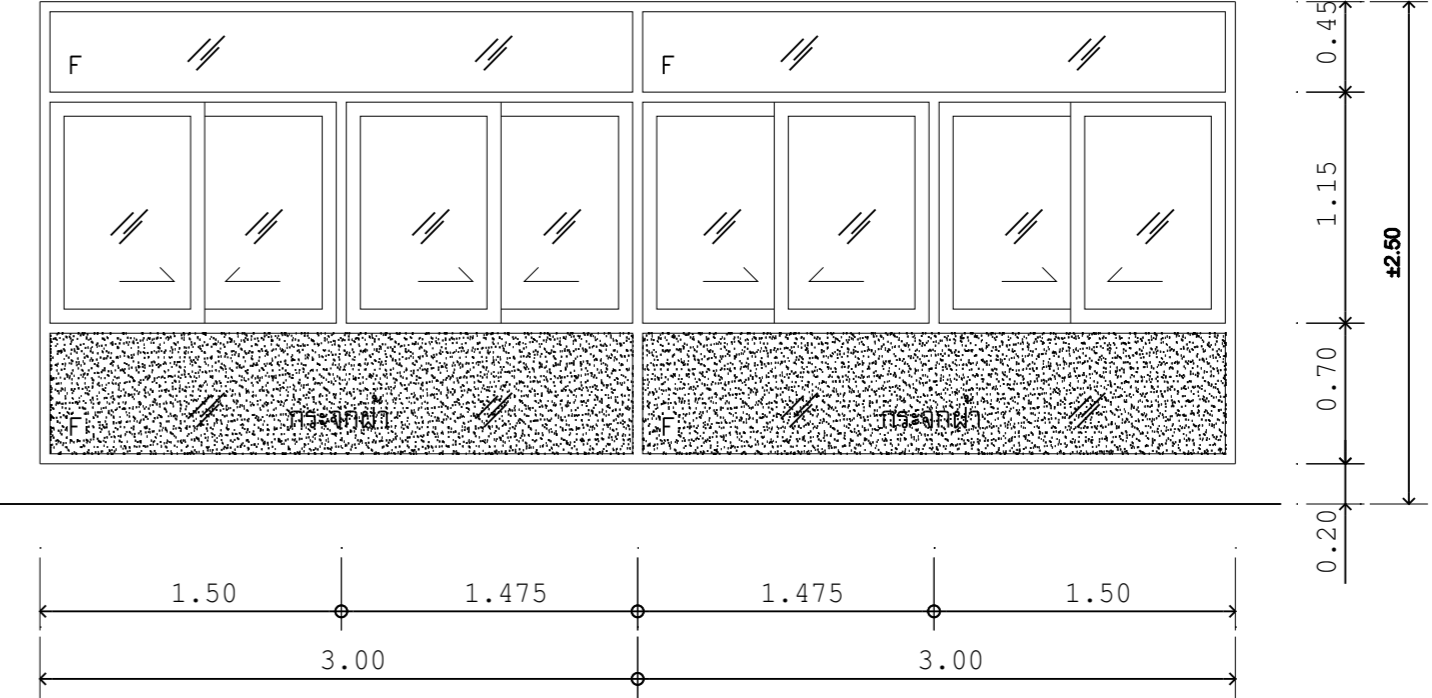
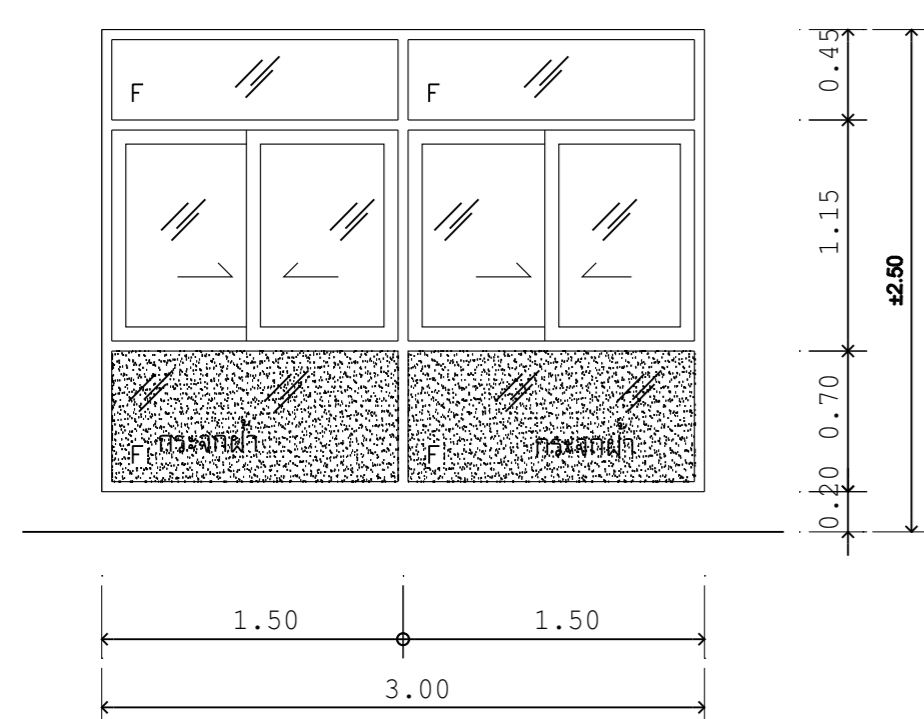
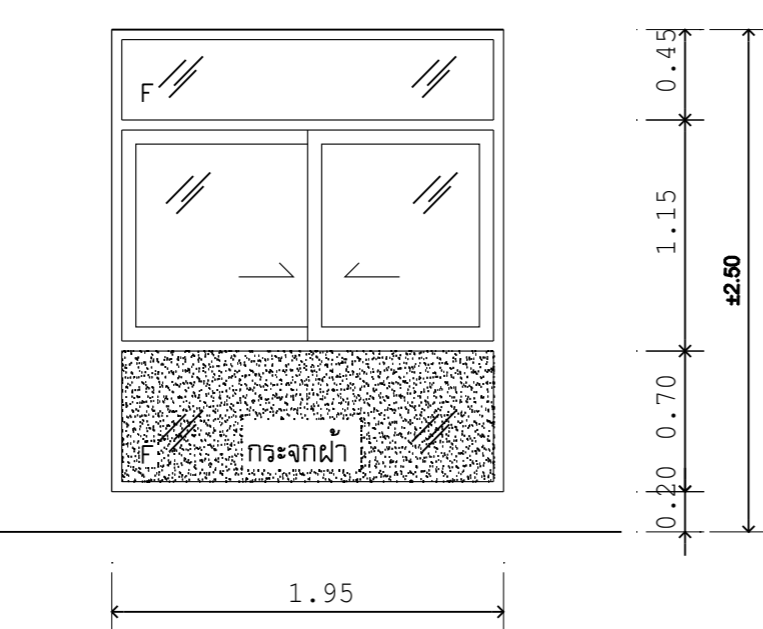
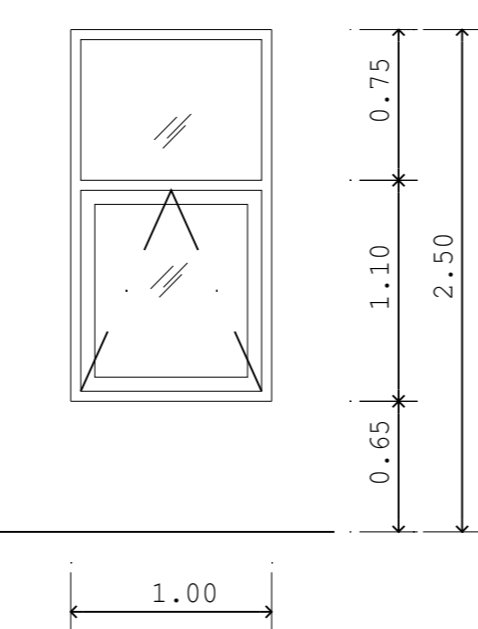
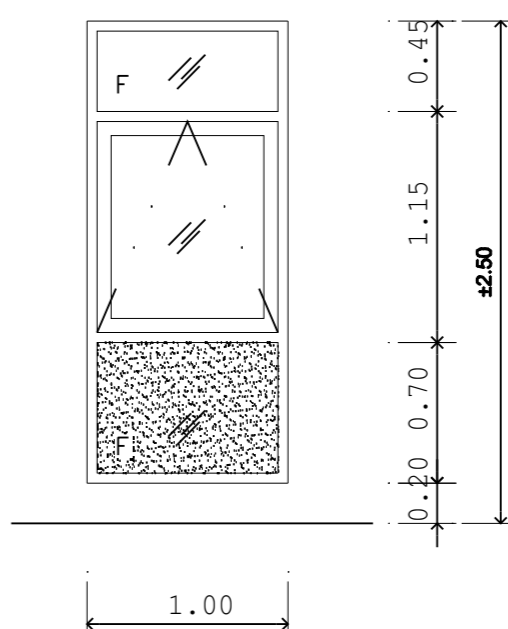
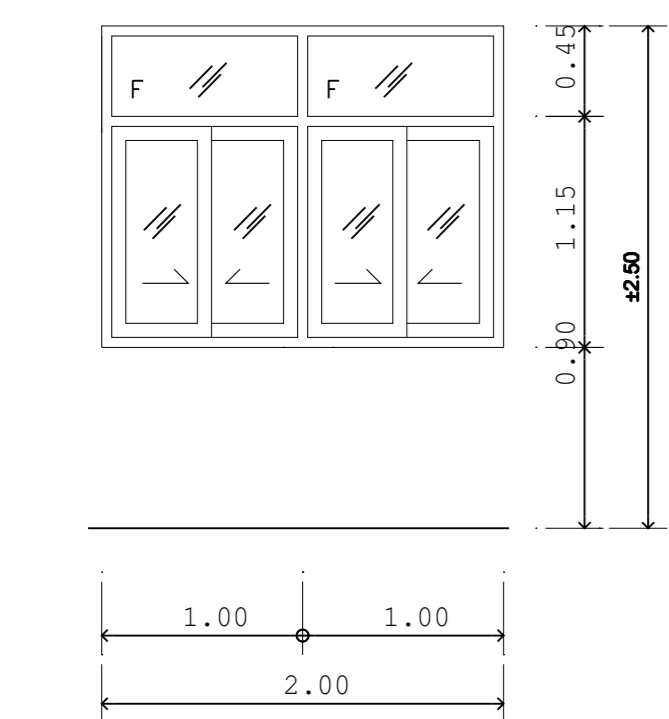
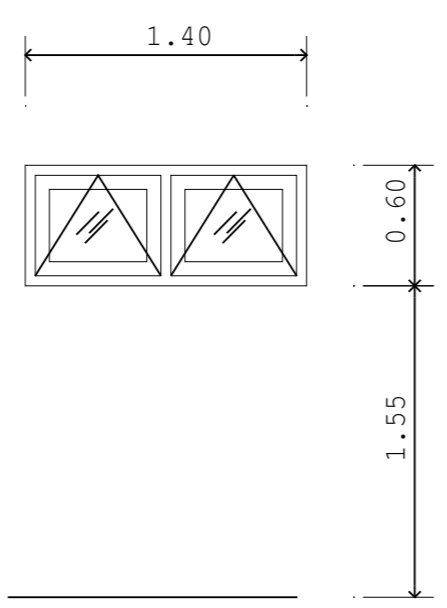
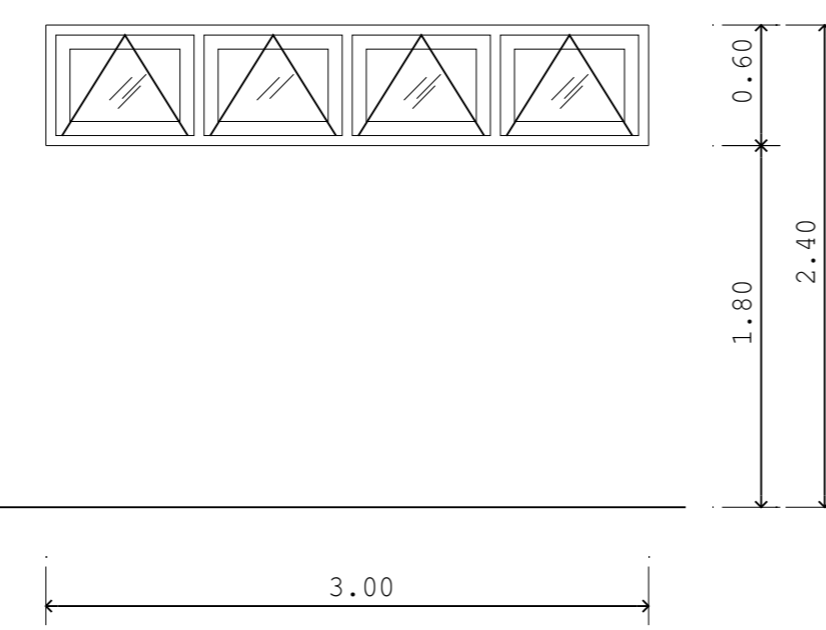
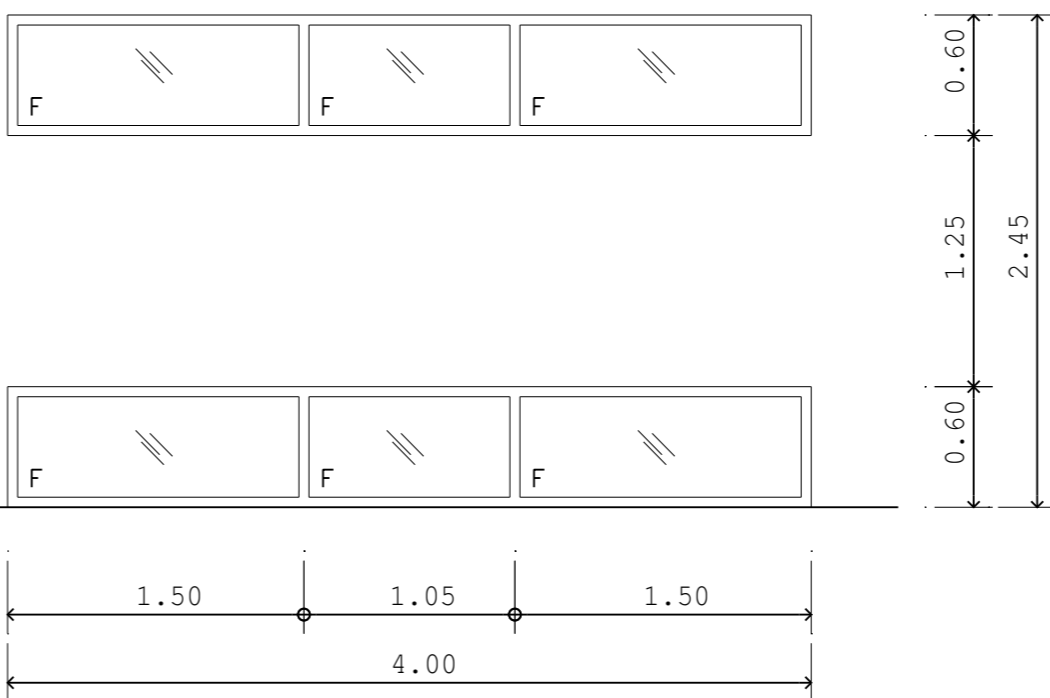
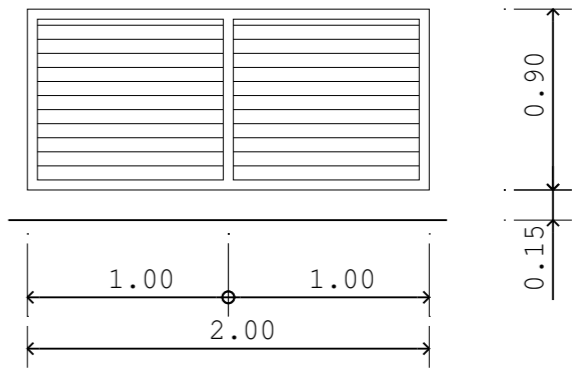


<p>⑬</p> <p>ลักษณะบาน : บานเปิดเดี่ยว วงกบ : เหล็ก กรอบบาน : เหล็ก ลูกฉีก : เหล็ก กระจกัสน์หนา 6 มม. อุปกรณ์เปิด-เปิด : อุปกรณ์ครบชุด</p> 	<p>⑭</p> <p>ลักษณะบาน : บานเปิดม้วน กึ่งโปร่งกึ่งทึบ วงกบ : เหล็ก กรอบบาน : เหล็ก ลูกฉีก : เหล็ก อุปกรณ์เปิด-เปิด : อุปกรณ์ครบชุด</p> 	<p>⑮</p> <p>ลักษณะบาน : บานเลื่อนเดี่ยว และ ติดตาย วงกบ : อลูมิเนียม กรอบบาน : อลูมิเนียม ลูกฉีก : กระจกัสน์หนา 6 มม. อุปกรณ์เปิด-เปิด : อุปกรณ์ครบชุด</p> 	<p>①</p> <p>ลักษณะบาน : บานเลื่อนสลับ และ ติดตาย วงกบ : อลูมิเนียม กรอบบาน : อลูมิเนียม ลูกฉีก : กระจกัสน์หนา 6 มม. และ กระจกัสน์ อุปกรณ์เปิด-เปิด : อุปกรณ์ครบชุด</p> 
<p>②</p> <p>ลักษณะบาน : บานเลื่อนสลับ และ ติดตาย วงกบ : อลูมิเนียม กรอบบาน : อลูมิเนียม ลูกฉีก : กระจกัสน์หนา 6 มม. และ กระจกัสน์ อุปกรณ์เปิด-เปิด : อุปกรณ์ครบชุด</p> 	<p>③</p> <p>ลักษณะบาน : บานเลื่อนสลับ และ ติดตาย วงกบ : อลูมิเนียม กรอบบาน : อลูมิเนียม ลูกฉีก : กระจกัสน์หนา 6 มม. และ กระจกัสน์ อุปกรณ์เปิด-เปิด : อุปกรณ์ครบชุด</p> 	<p>④</p> <p>ลักษณะบาน : บานกระทุง และ ติดตาย วงกบ : อลูมิเนียม กรอบบาน : อลูมิเนียม ลูกฉีก : กระจกัสน์หนา 6 มม. และ กระจกัสน์ อุปกรณ์เปิด-เปิด : อุปกรณ์ครบชุด</p> 	<p>⑤</p> <p>ลักษณะบาน : บานเลื่อนสลับ และ ติดตาย วงกบ : อลูมิเนียม กรอบบาน : อลูมิเนียม ลูกฉีก : กระจกัสน์หนา 6 มม. และ กระจกัสน์ อุปกรณ์เปิด-เปิด : อุปกรณ์ครบชุด</p> 
<p>⑥</p> <p>ลักษณะบาน : บานกระทุง และ ติดตาย วงกบ : อลูมิเนียม กรอบบาน : อลูมิเนียม ลูกฉีก : กระจกัสน์หนา 6 มม. และ กระจกัสน์ อุปกรณ์เปิด-เปิด : อุปกรณ์ครบชุด</p> 	<p>⑦</p> <p>ลักษณะบาน : บานกระทุง และ ติดตาย วงกบ : อลูมิเนียม กรอบบาน : อลูมิเนียม ลูกฉีก : กระจกัสน์หนา 6 มม. และ กระจกัสน์ อุปกรณ์เปิด-เปิด : อุปกรณ์ครบชุด</p> 	<p>⑧</p> <p>ลักษณะบาน : บานกระทุง และ ติดตาย วงกบ : อลูมิเนียม กรอบบาน : อลูมิเนียม ลูกฉีก : กระจกัสน์หนา 6 มม. และ กระจกัสน์ อุปกรณ์เปิด-เปิด : อุปกรณ์ครบชุด</p> 	<p>⑨</p> <p>ลักษณะบาน : ติดตาย วงกบ : อลูมิเนียม กรอบบาน : อลูมิเนียม ลูกฉีก : กระจกัสน์หนา 6 มม. อุปกรณ์เปิด-เปิด : อุปกรณ์ครบชุด</p> 
<p>⑩</p> <p>ลักษณะบาน : บานติดตาย วงกบ : อลูมิเนียม กรอบบาน : - ลูกฉีก : เกล็ดอลูมิเนียม ( พร้อมมุ้งลวดกันแมลง ) อุปกรณ์เปิด-เปิด : อุปกรณ์ครบชุด</p> 			

OWNER :  **ธนาคารเพื่อการเกษตร และสหกรณ์การเกษตร**

DESIGNER : 

บริษัท มาสเตอร์บาย จำกัด  
18320 ถนนพหลโยธิน แขวงสามยุค กรุงเทพฯ 10300  
Tel. 02-282-3455 Fax : 02-281-4837

**สถาปนิก**  
บุญจง สนธิพิมพ์ ว.ศ.ด. 499  
สมพงษ์ ธีรวิภาคิ ก.ศ.ด. 2775  
ชรัญ ฤทธิพันธ์ ก.ศ.ด. 8777

**วิศวกรโครงสร้าง**  
ไพฑูริ โขวิจิตรวณิ ศย. 4632

**วิศวกรสุขาภิบาล**

**วิศวกรไฟฟ้า**  
บุญช่วย ศรีรัตนพันธ์ สทก. 2679

**ภูมิสถาปนิก**  
ภาวิมล ชาร์ต สมธิพิมพ์ ก.ศ.ด. 4446

**มัณฑนากร**  
ณงศิกร ไชยวณิช

**เขียนแบบ**  
ธนภูมิ ชัยศรีดำรงเดช

CHECKED : \_\_\_\_\_ DATE : \_\_\_\_\_

APPROVED : \_\_\_\_\_

**โครงการ**  
แบบอาคารมาตรฐานสำนักงานสาขา  
อาคาร ค.ส.ล. สูง 3 ชั้น

**สถานที่ตั้ง**

**แบบแสดง**  
แบบมาตรฐาน "Type - A"  
แบบขยายหน้าต่าง

SCALE : 1 : 50 DATE : 31 ตุลาคม 2548

CHECKED : \_\_\_\_\_

JOB NO : 2005-02 A6-02

FILE NAME : 2005-0602 DRAWING NO : \_\_\_\_\_

ALL RIGHT RESERVED :  
ผลงานออกแบบเป็นกรรมสิทธิ์ของบริษัทผู้ออกแบบ แบบที่  
นบนหรือส่วนใดของแบบ ไม่อนุญาตให้ทำเป็นโครงการ  
อื่นหรือเผยแพร่โดยไม่ได้รับอนุญาตจากบริษัทผู้ออกแบบ

REVISIONS : \_\_\_\_\_ DATE : \_\_\_\_\_

